



# COMUNE DI MIRA

## CITTÀ METROPOLITANA DI VENEZIA

### INTERVENTI DI MITIGAZIONE DEL TRAFFICO Via Bastie - Via 1^Maggio - Via Giare

- PROGETTO DEFINITIVO/ESECUTIVO -


#### VIA 1^MAGGIO

POSIZIONAMENTO ELEMENTI DI MITIGAZIONE DELLA VELOCITÀ		Scala 1:200
Committente	COMUNE di MIRA	
RUP	Ing. ALBERTO FRANCESCHINI	
Progettista	Ing. GIOVANNI CARRARO	
Collaboratore	Arch. FERRUCCIO COSTANTINI	
Data	Dicembre 2016	16.01
REV.	00	

STUDIO TECNICO

Ing. Giovanni Carraro  
Ordine degli Ingegneri Venezia n. 1494

30034 Mira (VE) - via Nazionale 172 - Tel./Fax 041/5600054 - Partita IVA 04182860272 - e-mail carraro@studiocarraroesantello.191.it

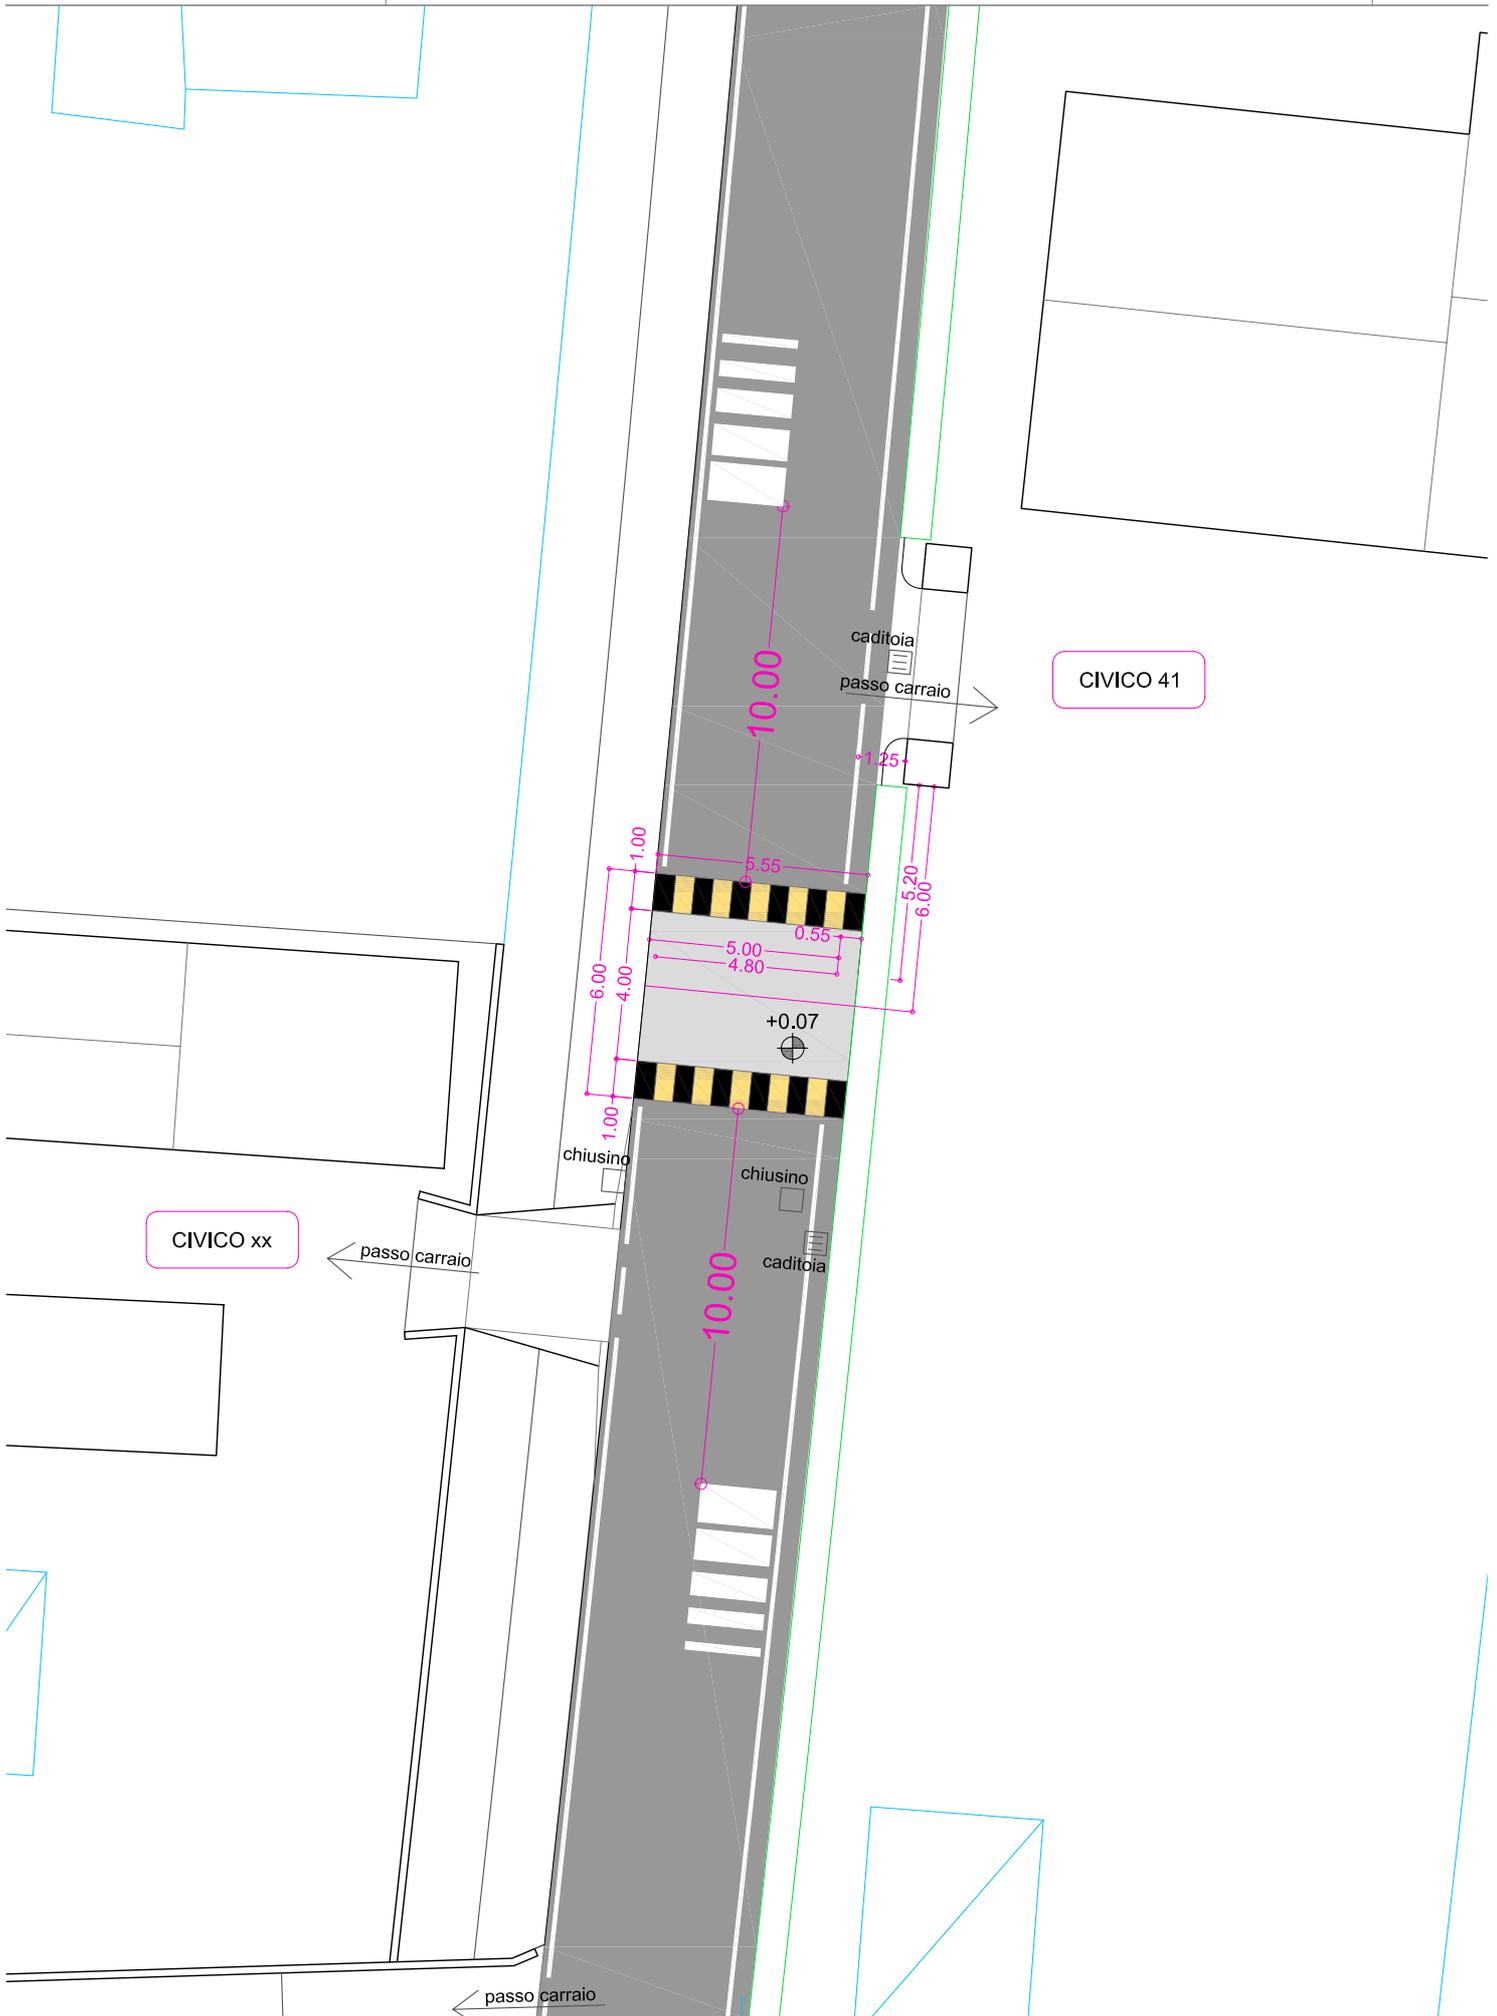


# Dosso 02





Scala

1:200

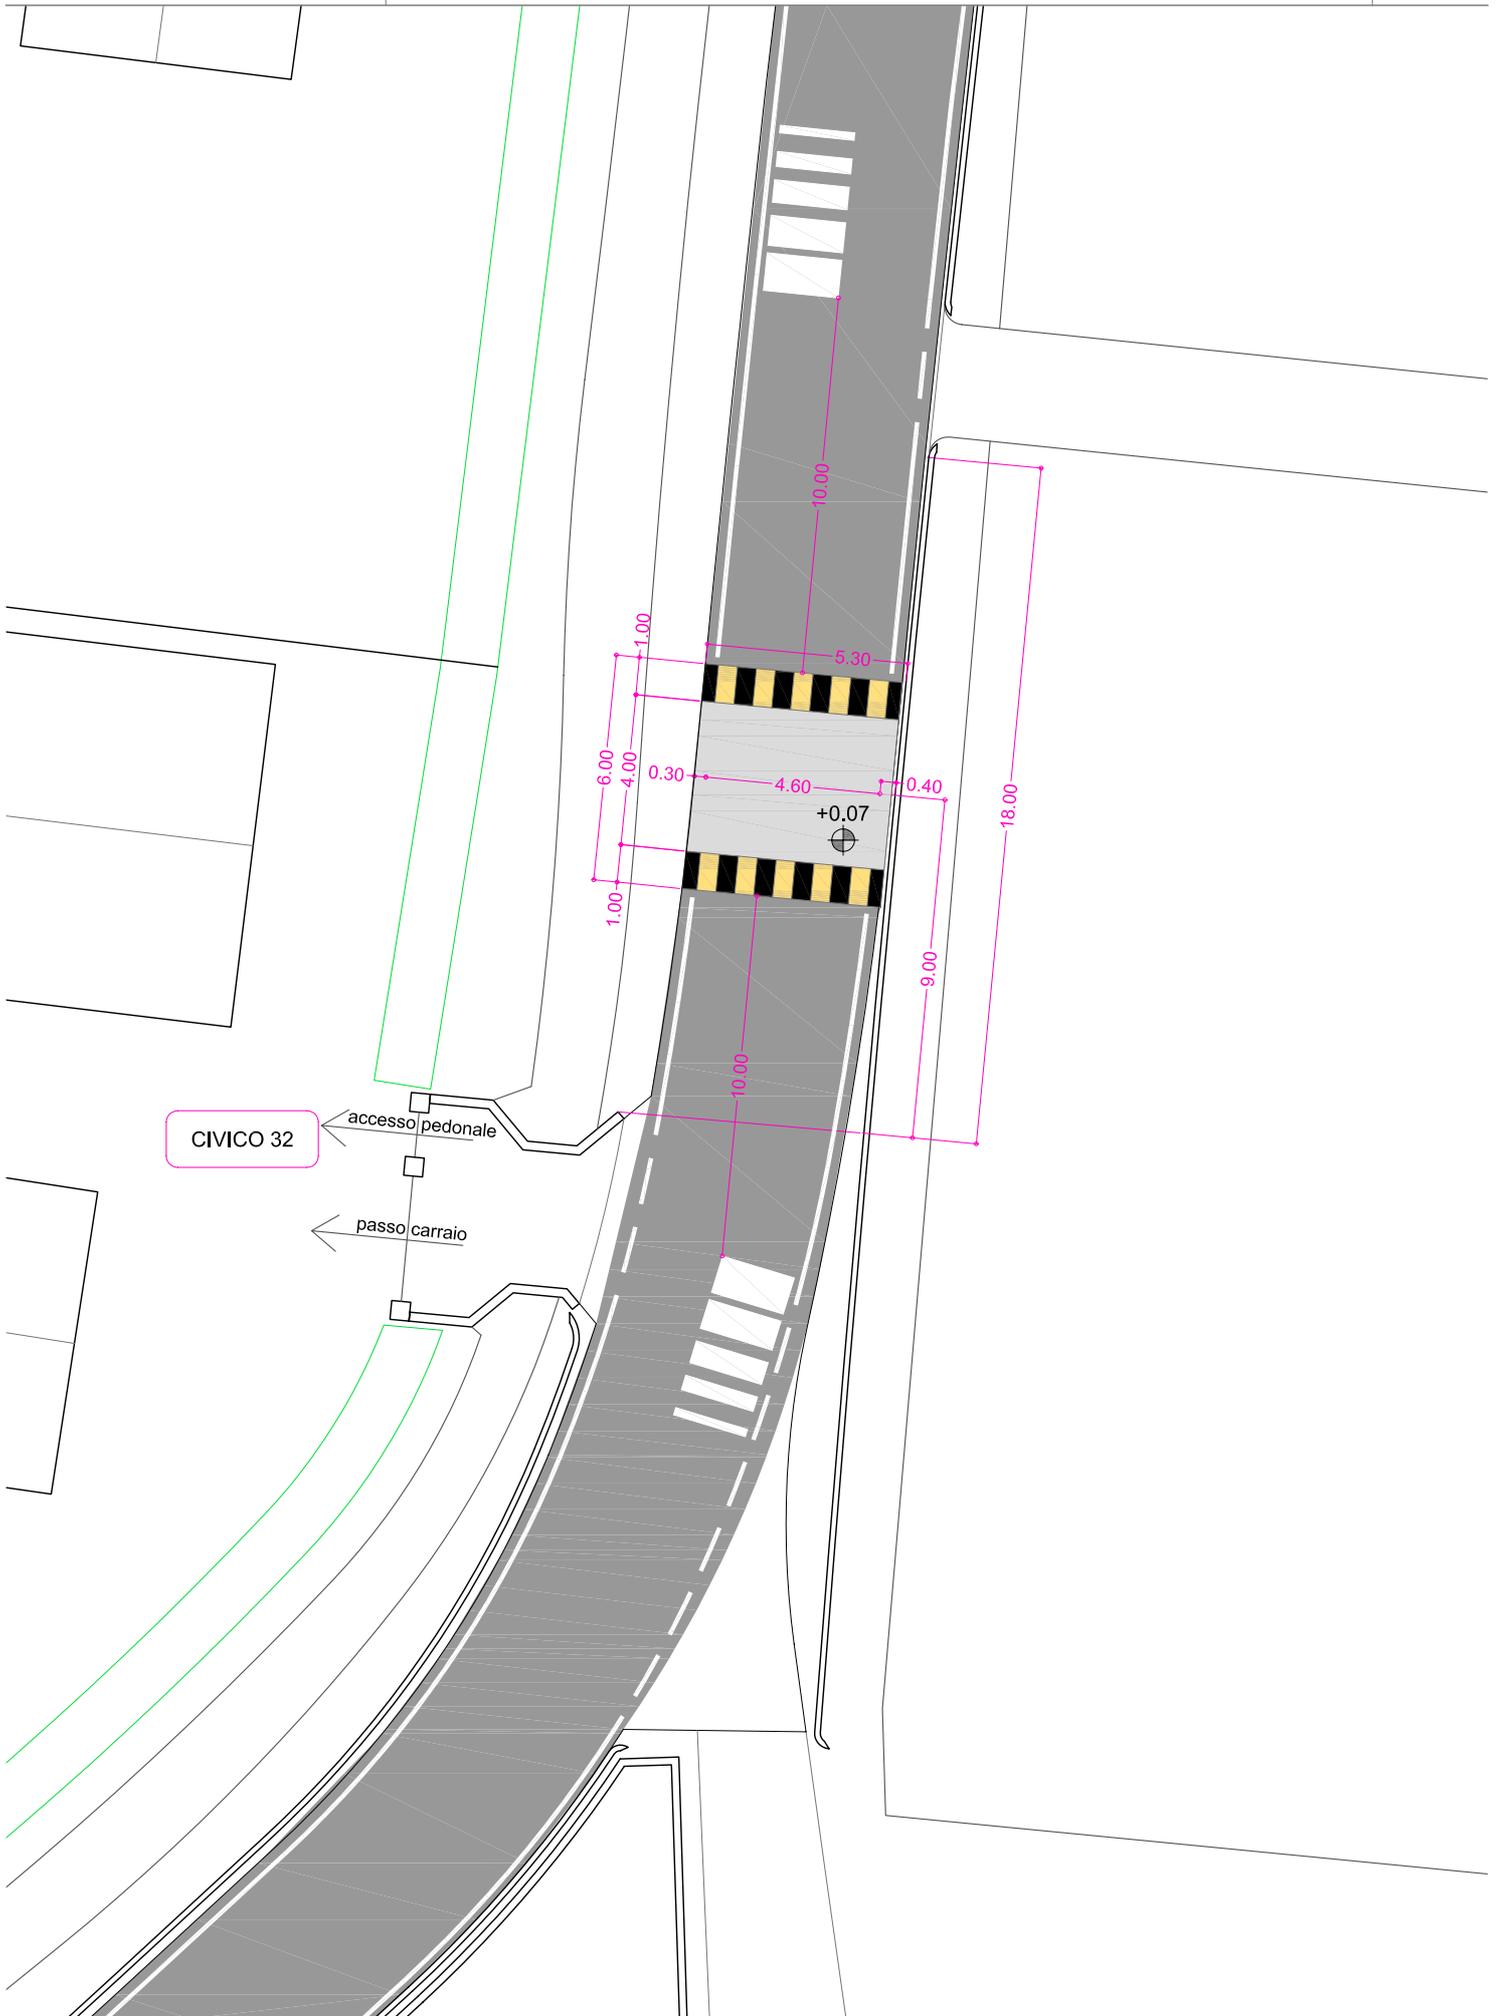

# Dosso 03

Scala  
1:200

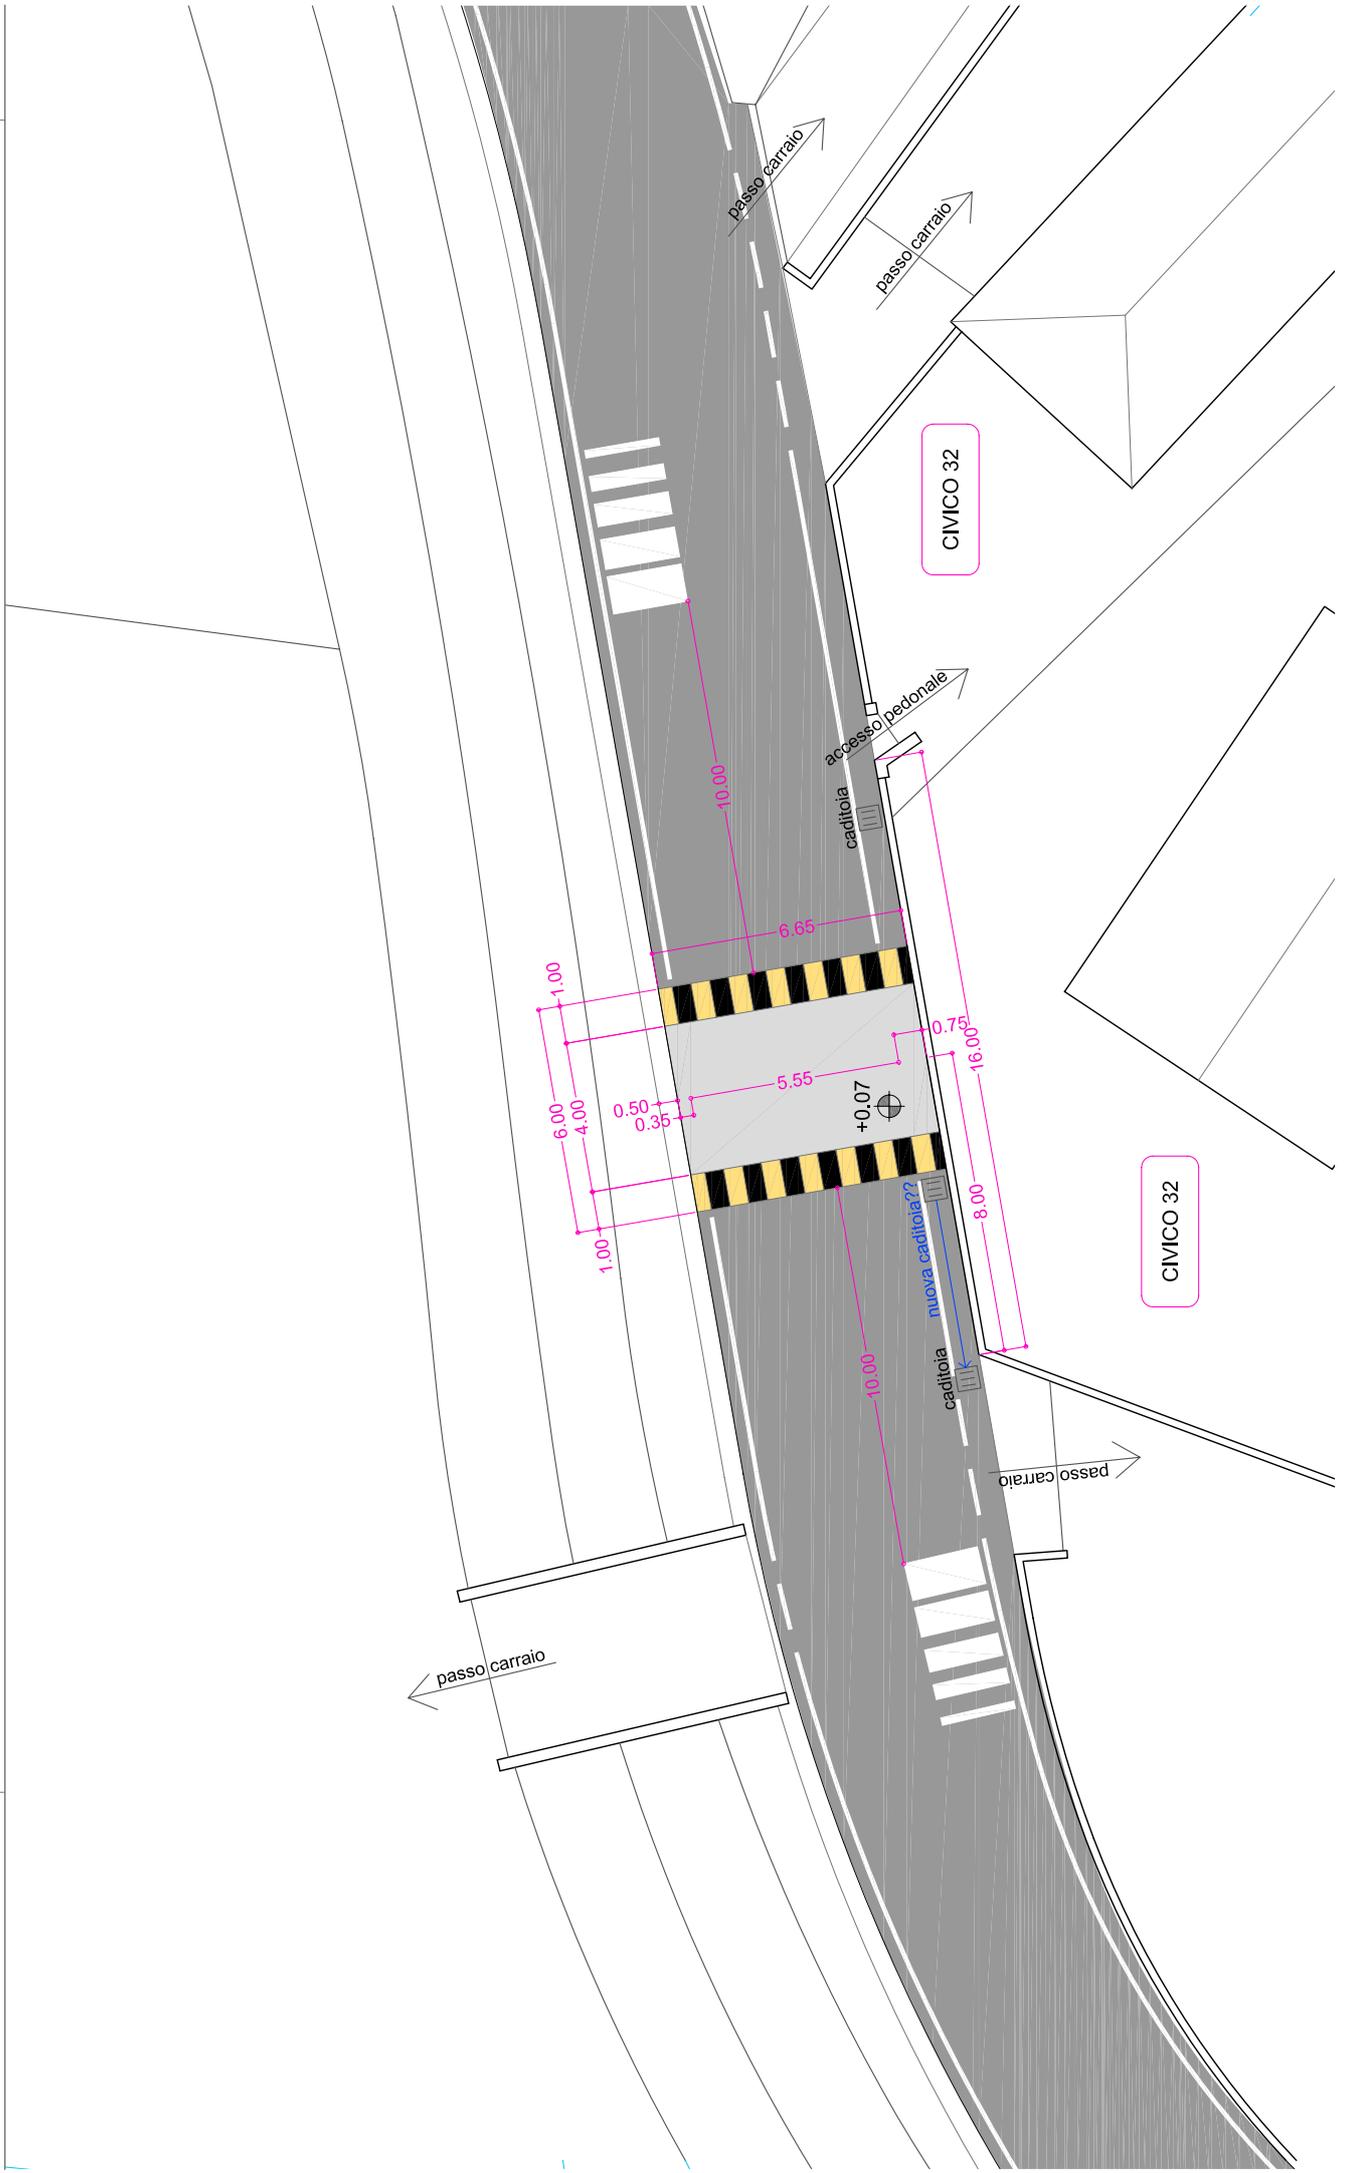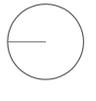


# Palificate

Intervento all'incrocio tra via 1^Maggio  
e via Maestri del lavoro

Intervento in prossimità del civico xxx

Scala

1:200

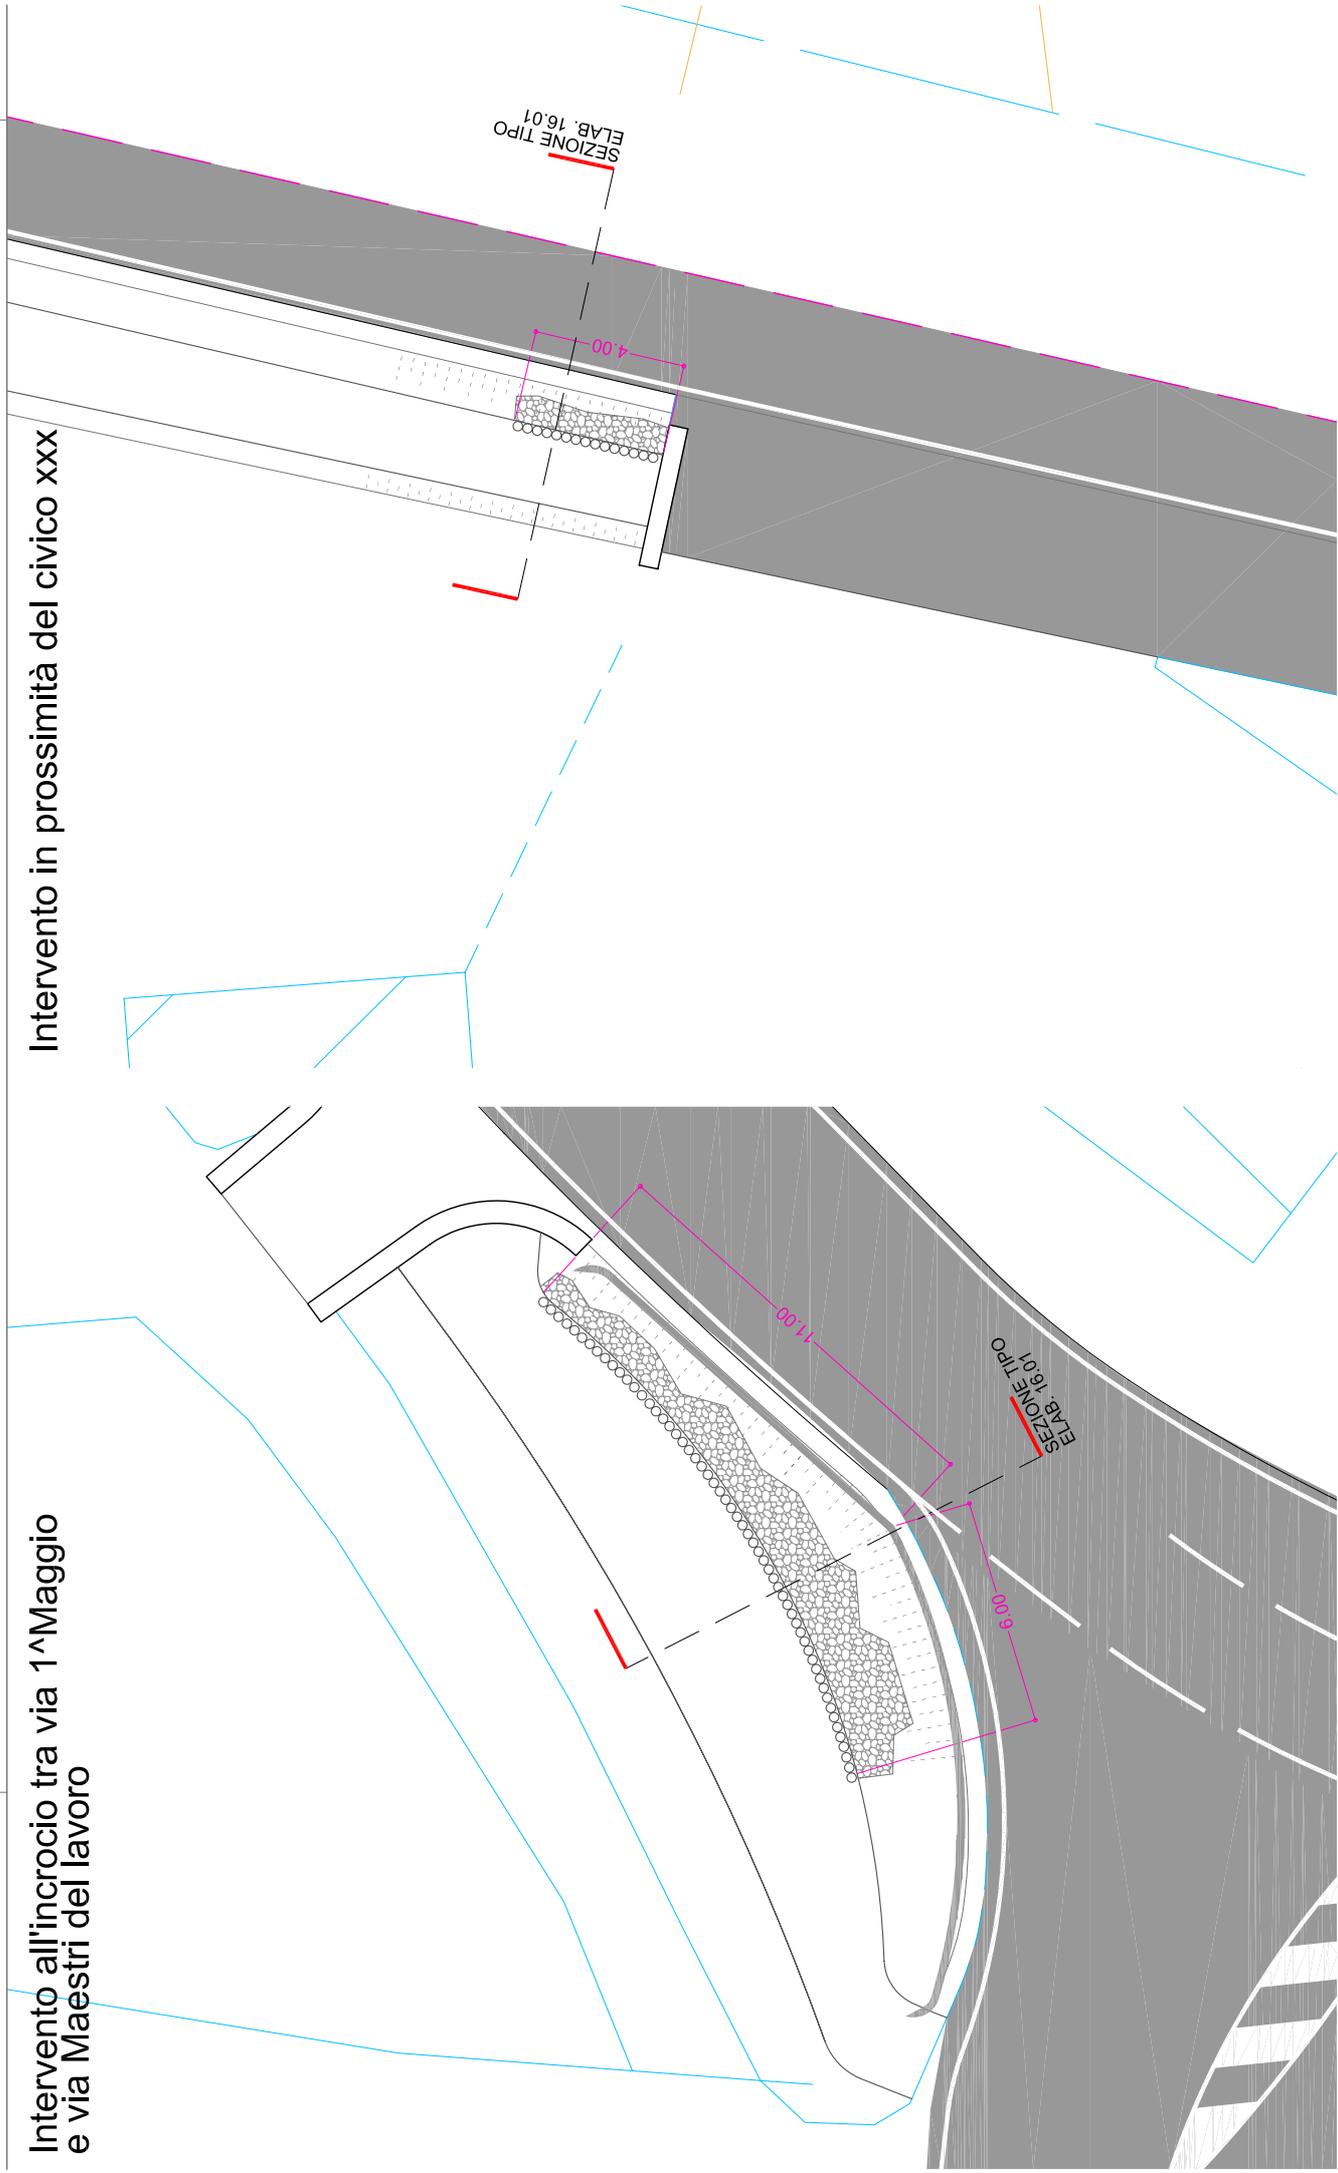

# Dosso 04



Scala

1:200

