



COMUNE DI MIRA

CITTÀ METROPOLITANA DI VENEZIA

INTERVENTI DI MITIGAZIONE DEL TRAFFICO

Via Bastie - Via 1^Maggio - Via Giare

- PROGETTO DEFINITIVO/ESECUTIVO -

VIA GIARE

POSIZIONAMENTO ELEMENTI DI MITIGAZIONE DELLA VELOCITÀ Scala 1:200

Committente	COMUNE di MIRA	
RUP	Ing. ALBERTO FRANCESCHINI	
Progettista	Ing. GIOVANNI CARRARO	
Collaboratore	Arch. FERRUCCIO COSTANTINI	
Data	Dicembre 2016	17.01
REV.	00	

STUDIO TECNICO


Ing. Giovanni Carraro
Ordine degli Ingegneri Venezia n. 1494

30034 Mira (VE) - via Nazionale 172 - Tel./Fax 041/5600054 - Partita IVA 04182860272 - e-mail carraro@studiocarraroasantella.191.it

Dosso Tipo

Scala




1:200

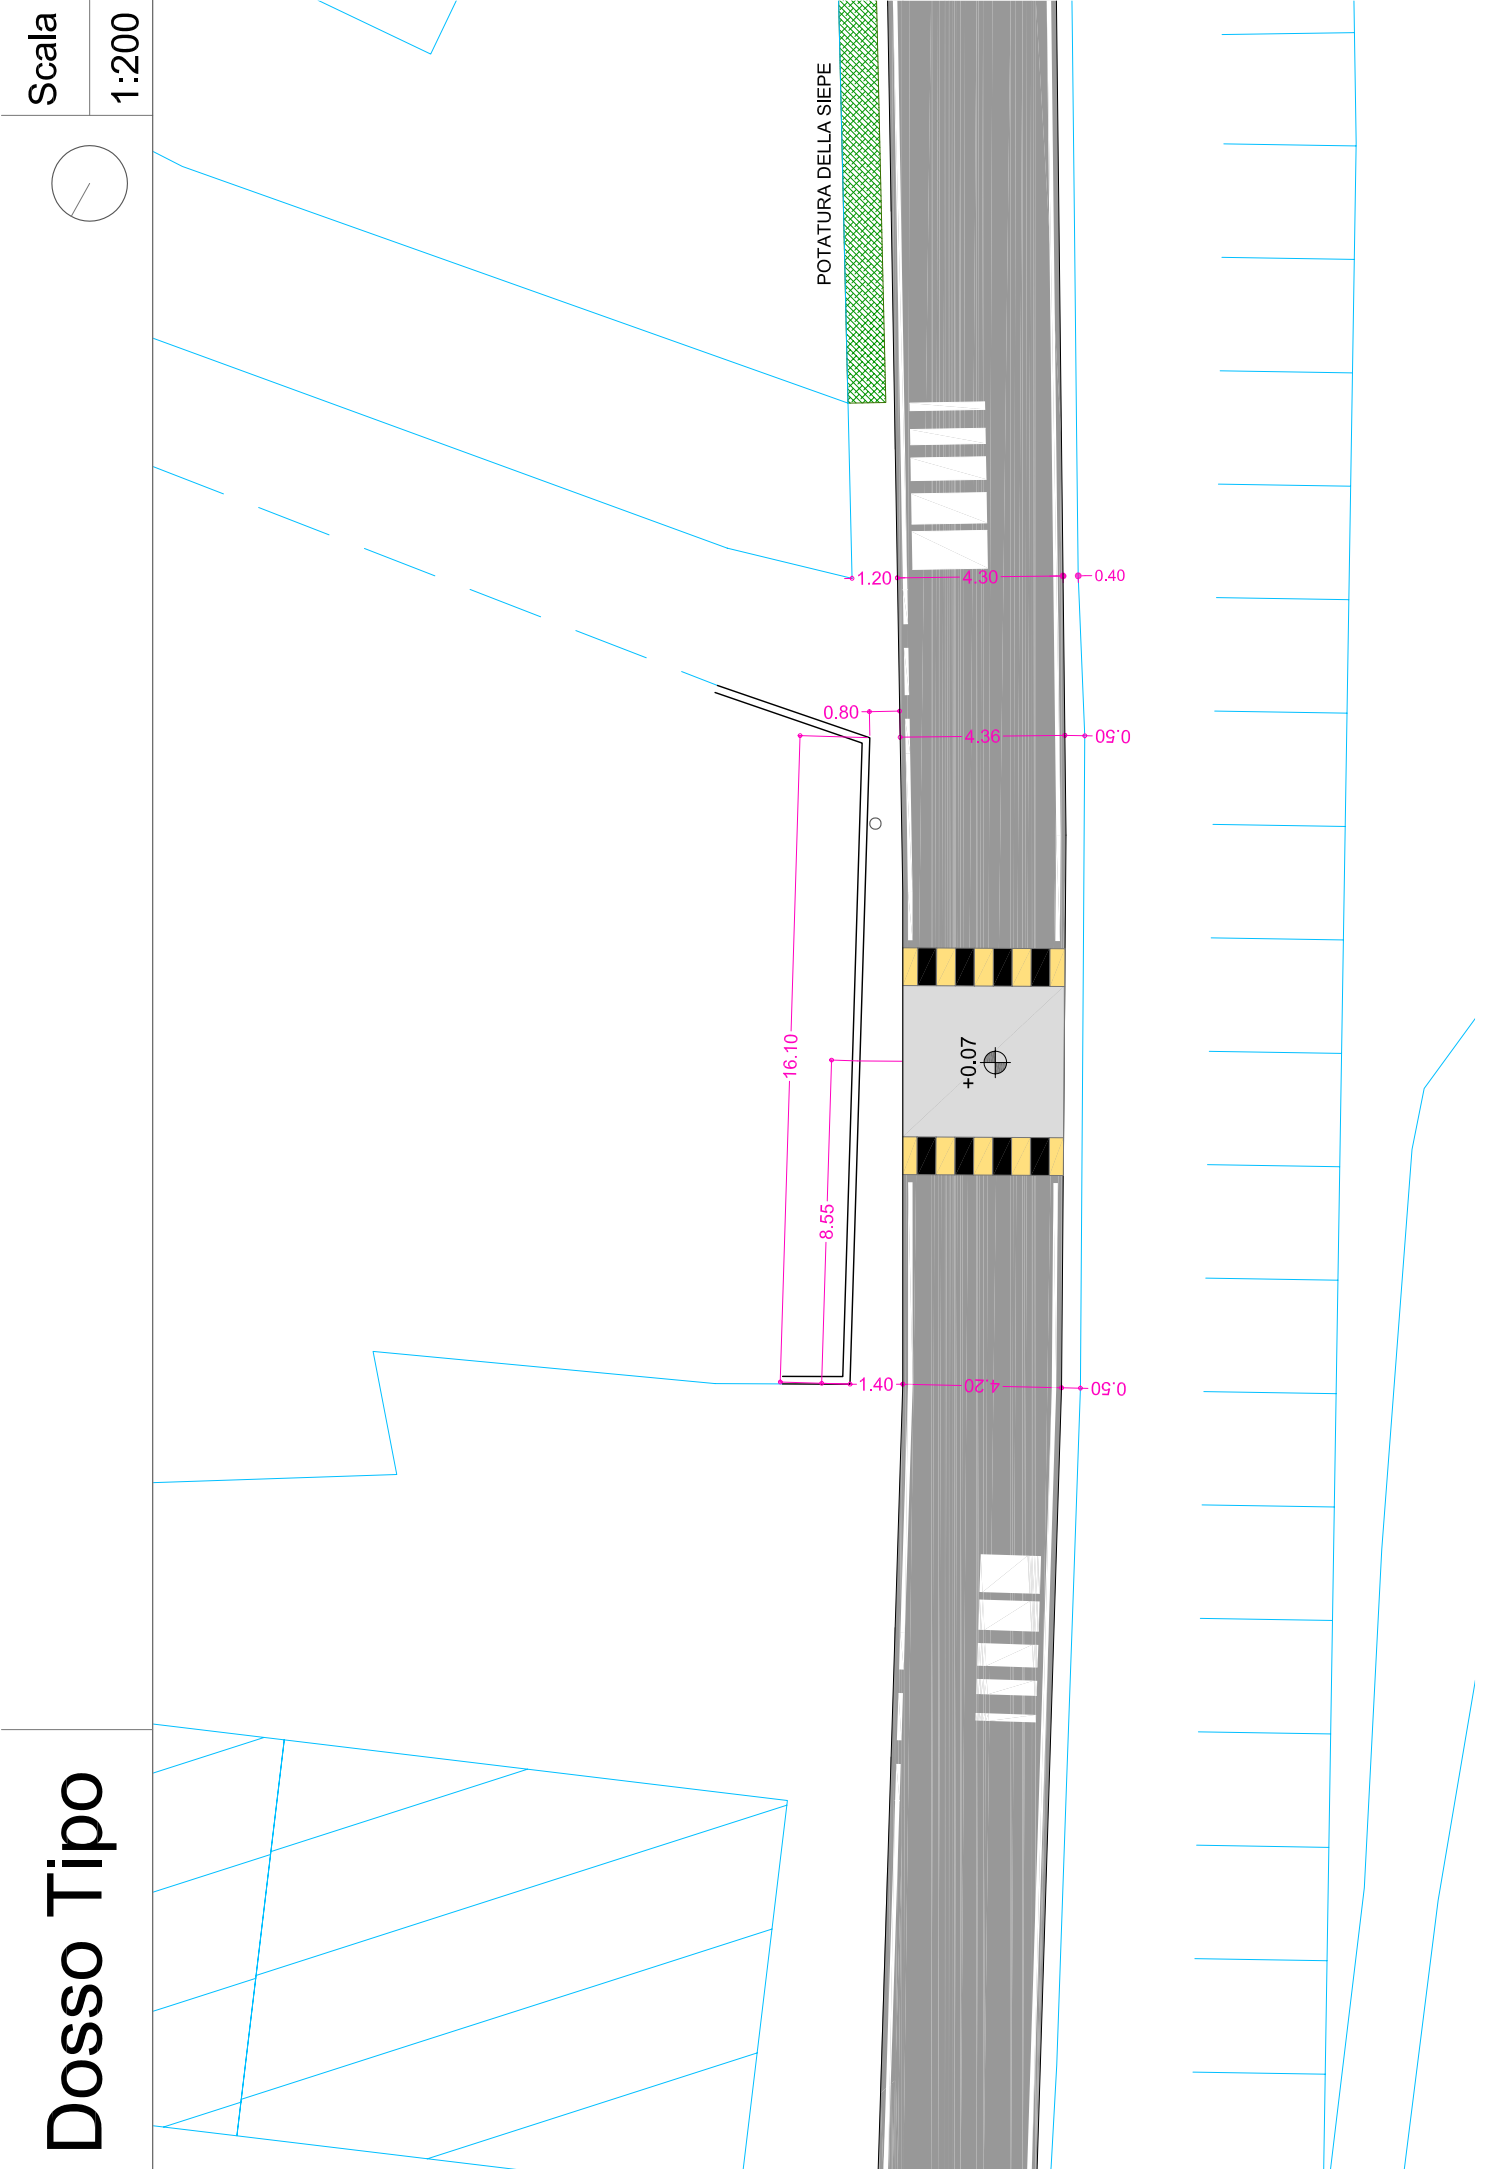

Strettoia 01

Scala

1:200

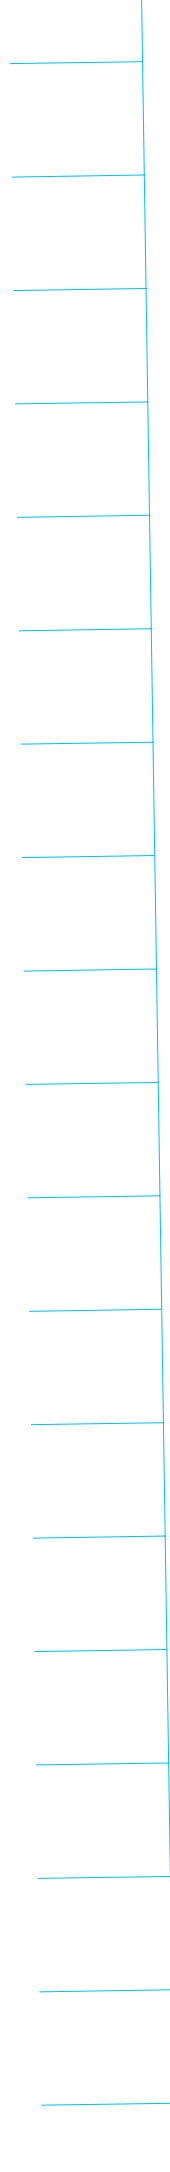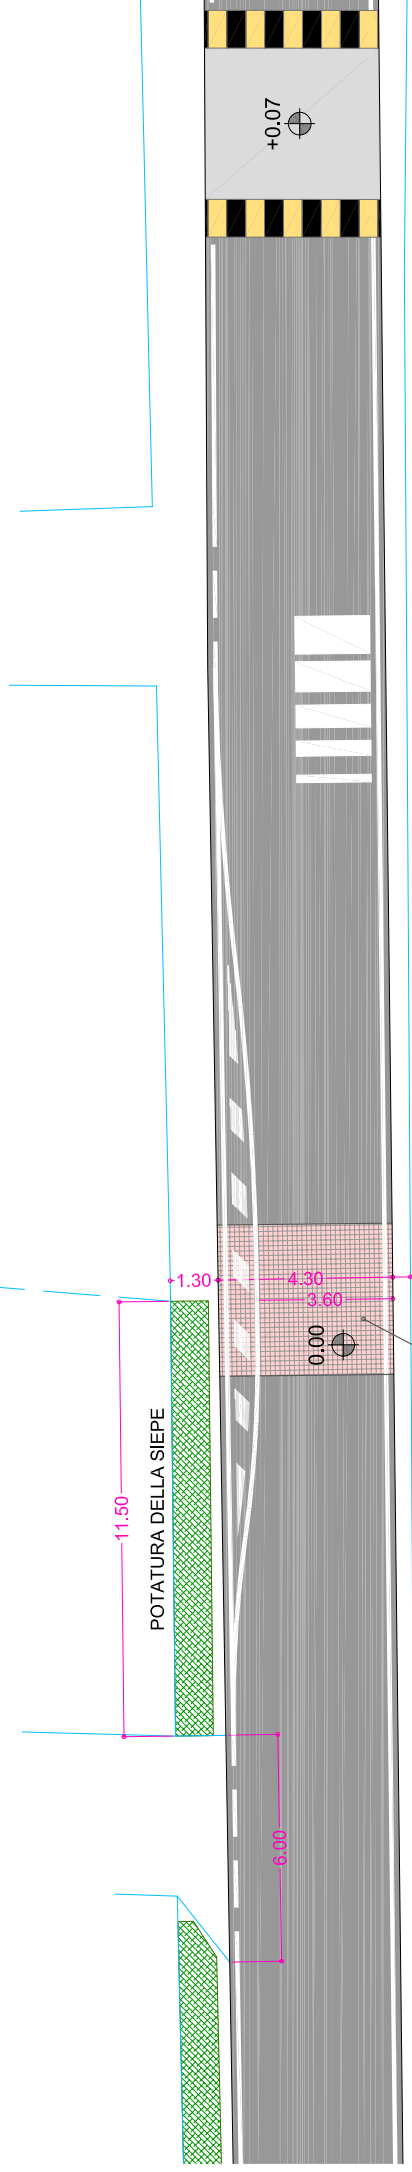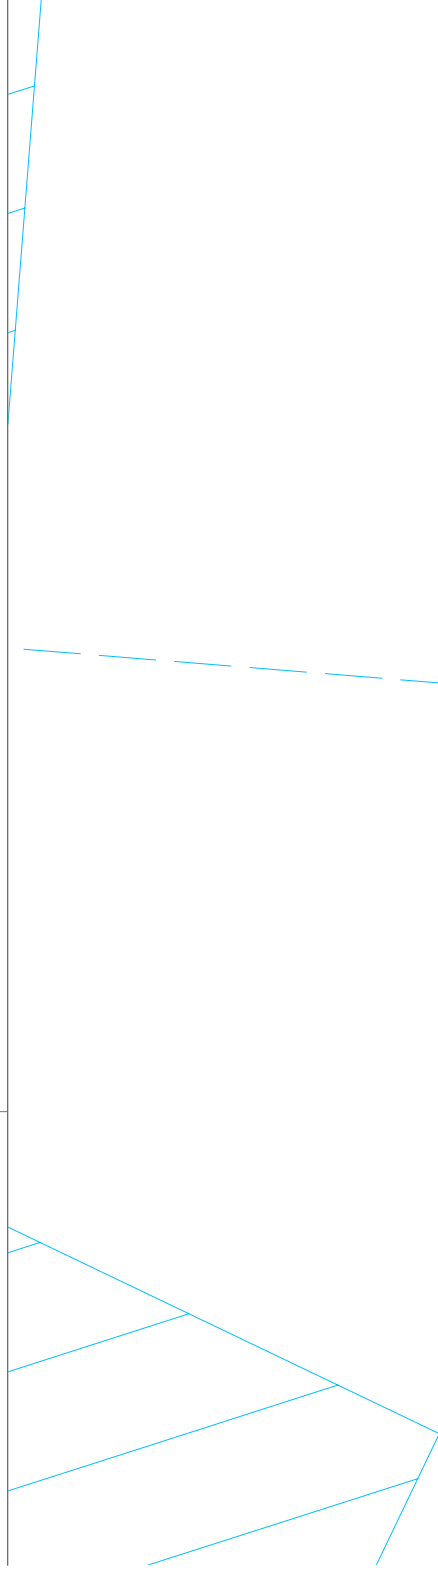

Strettoia 02

Scala

1:200

