


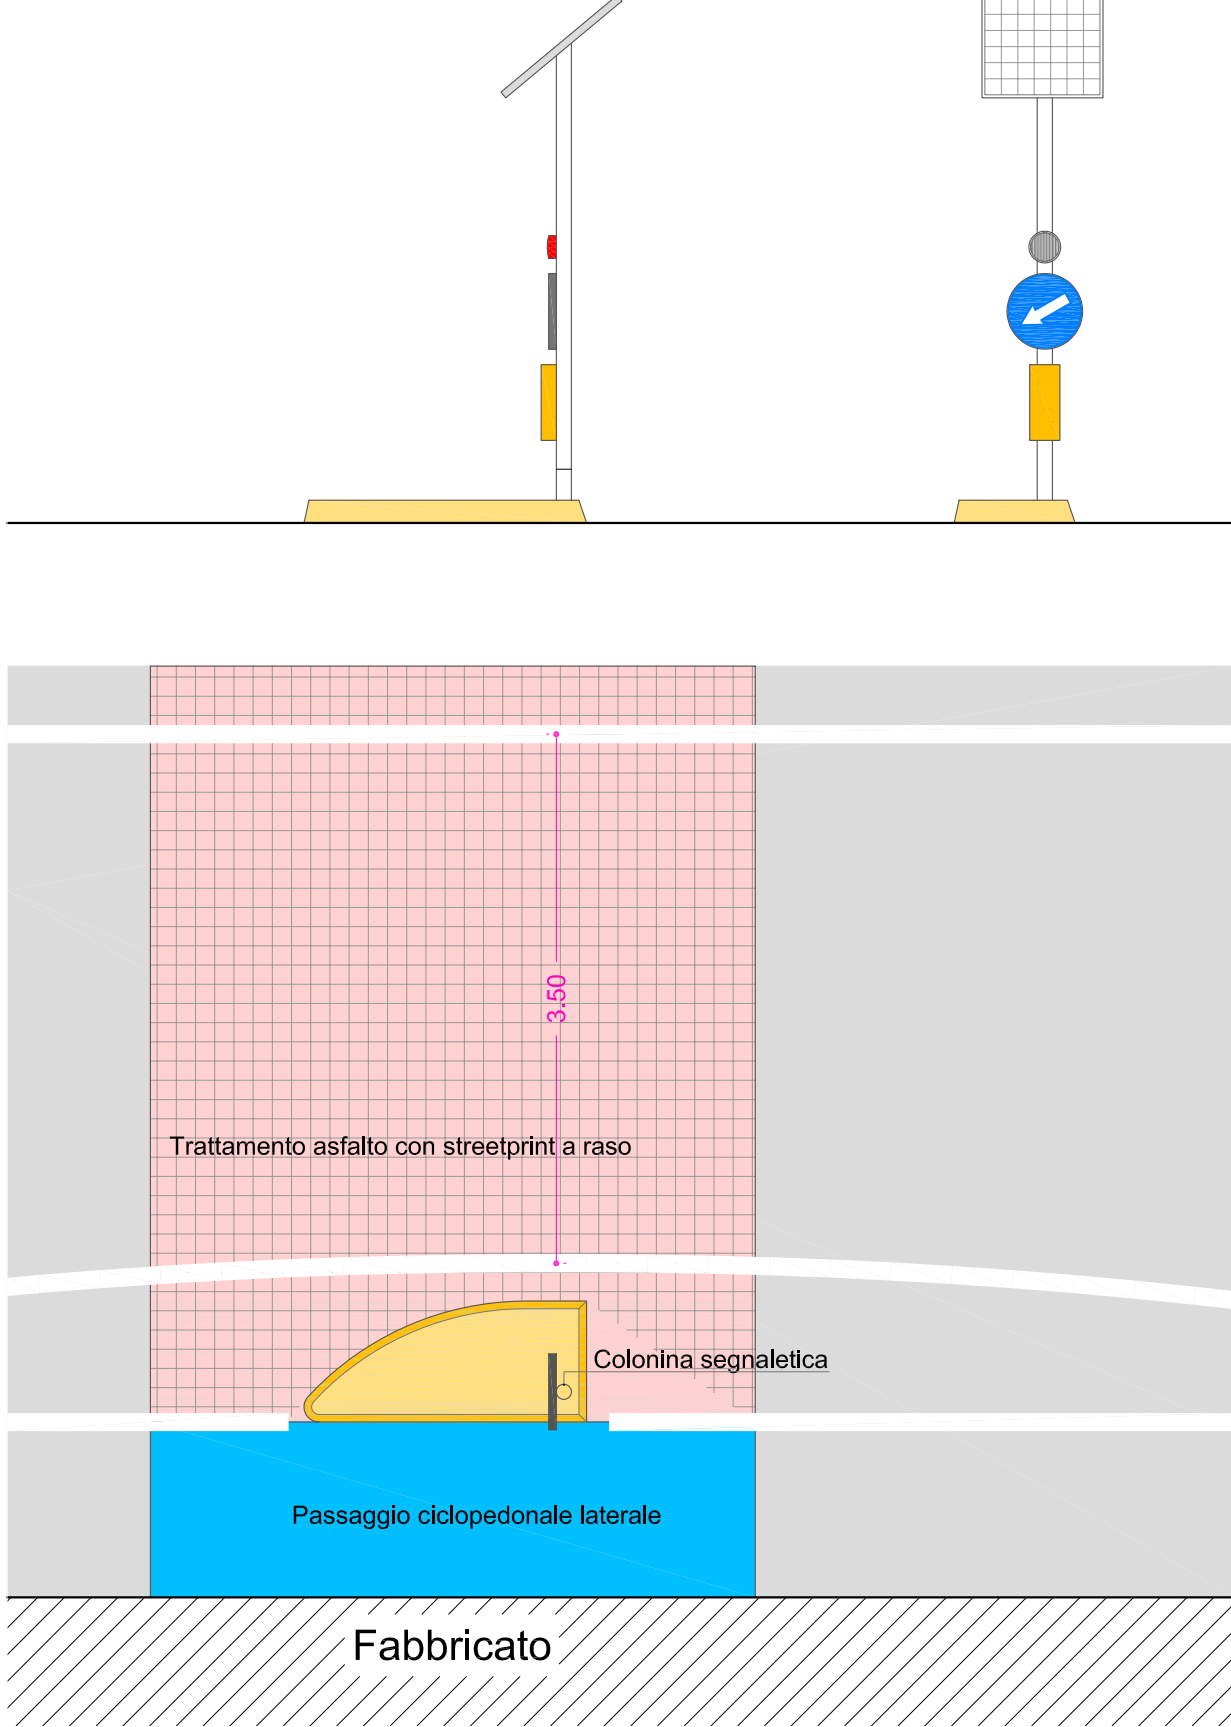


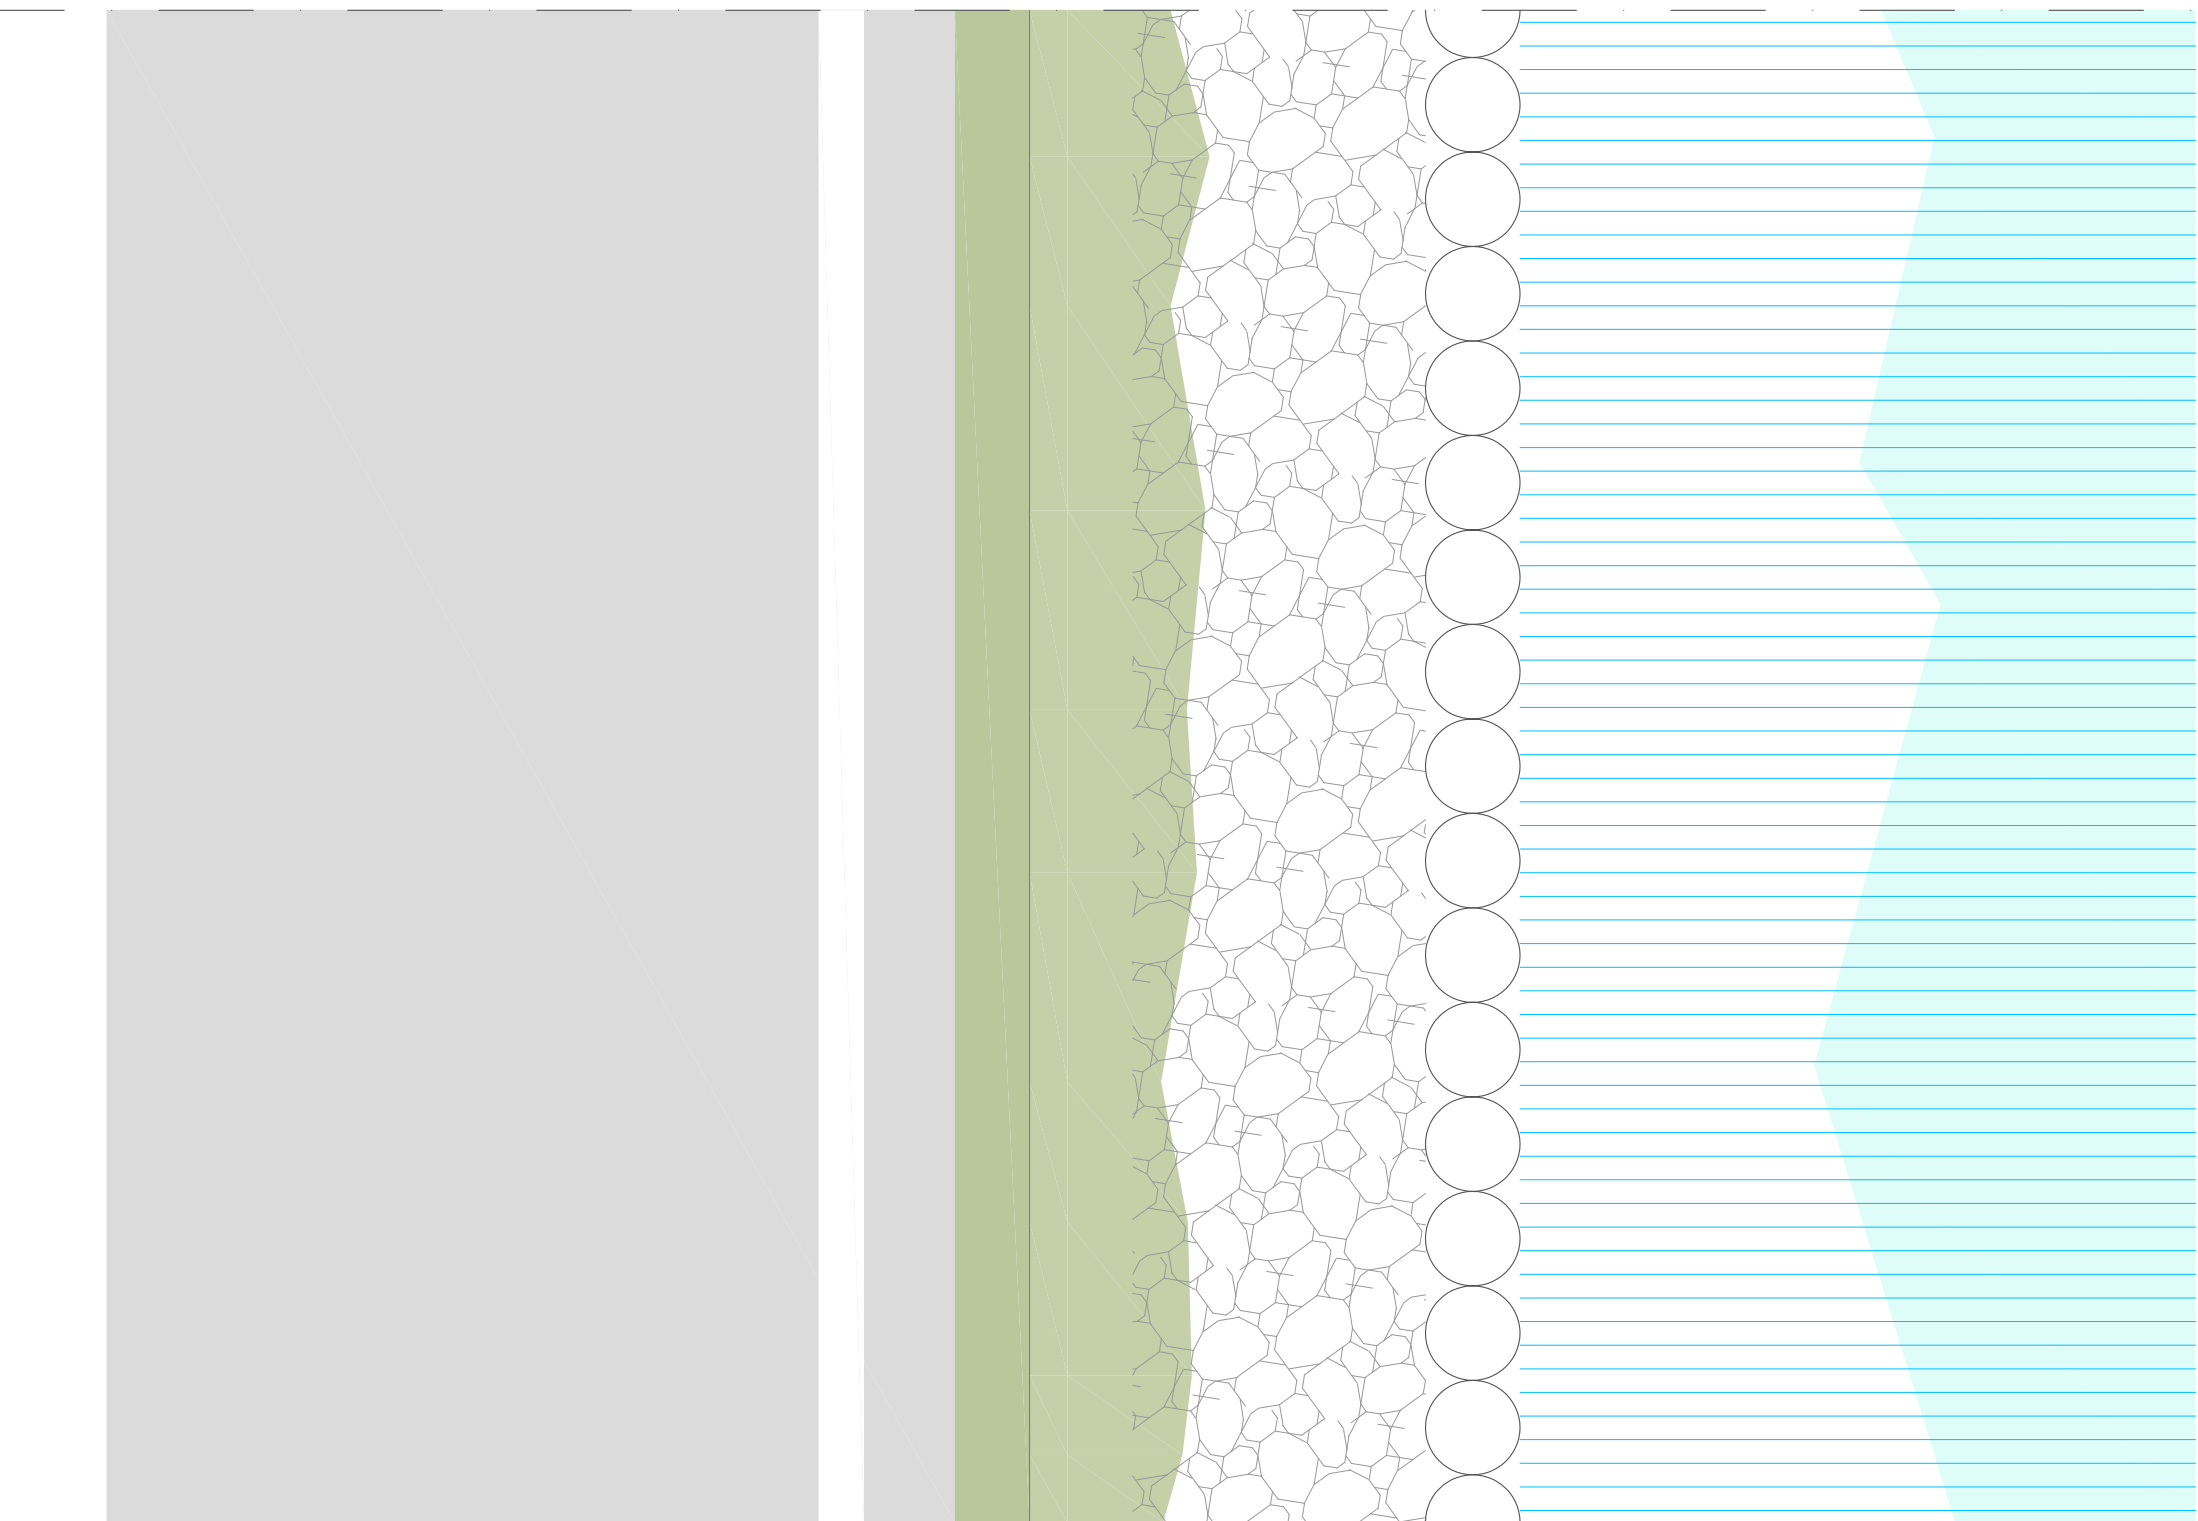

strettoia esistente 01

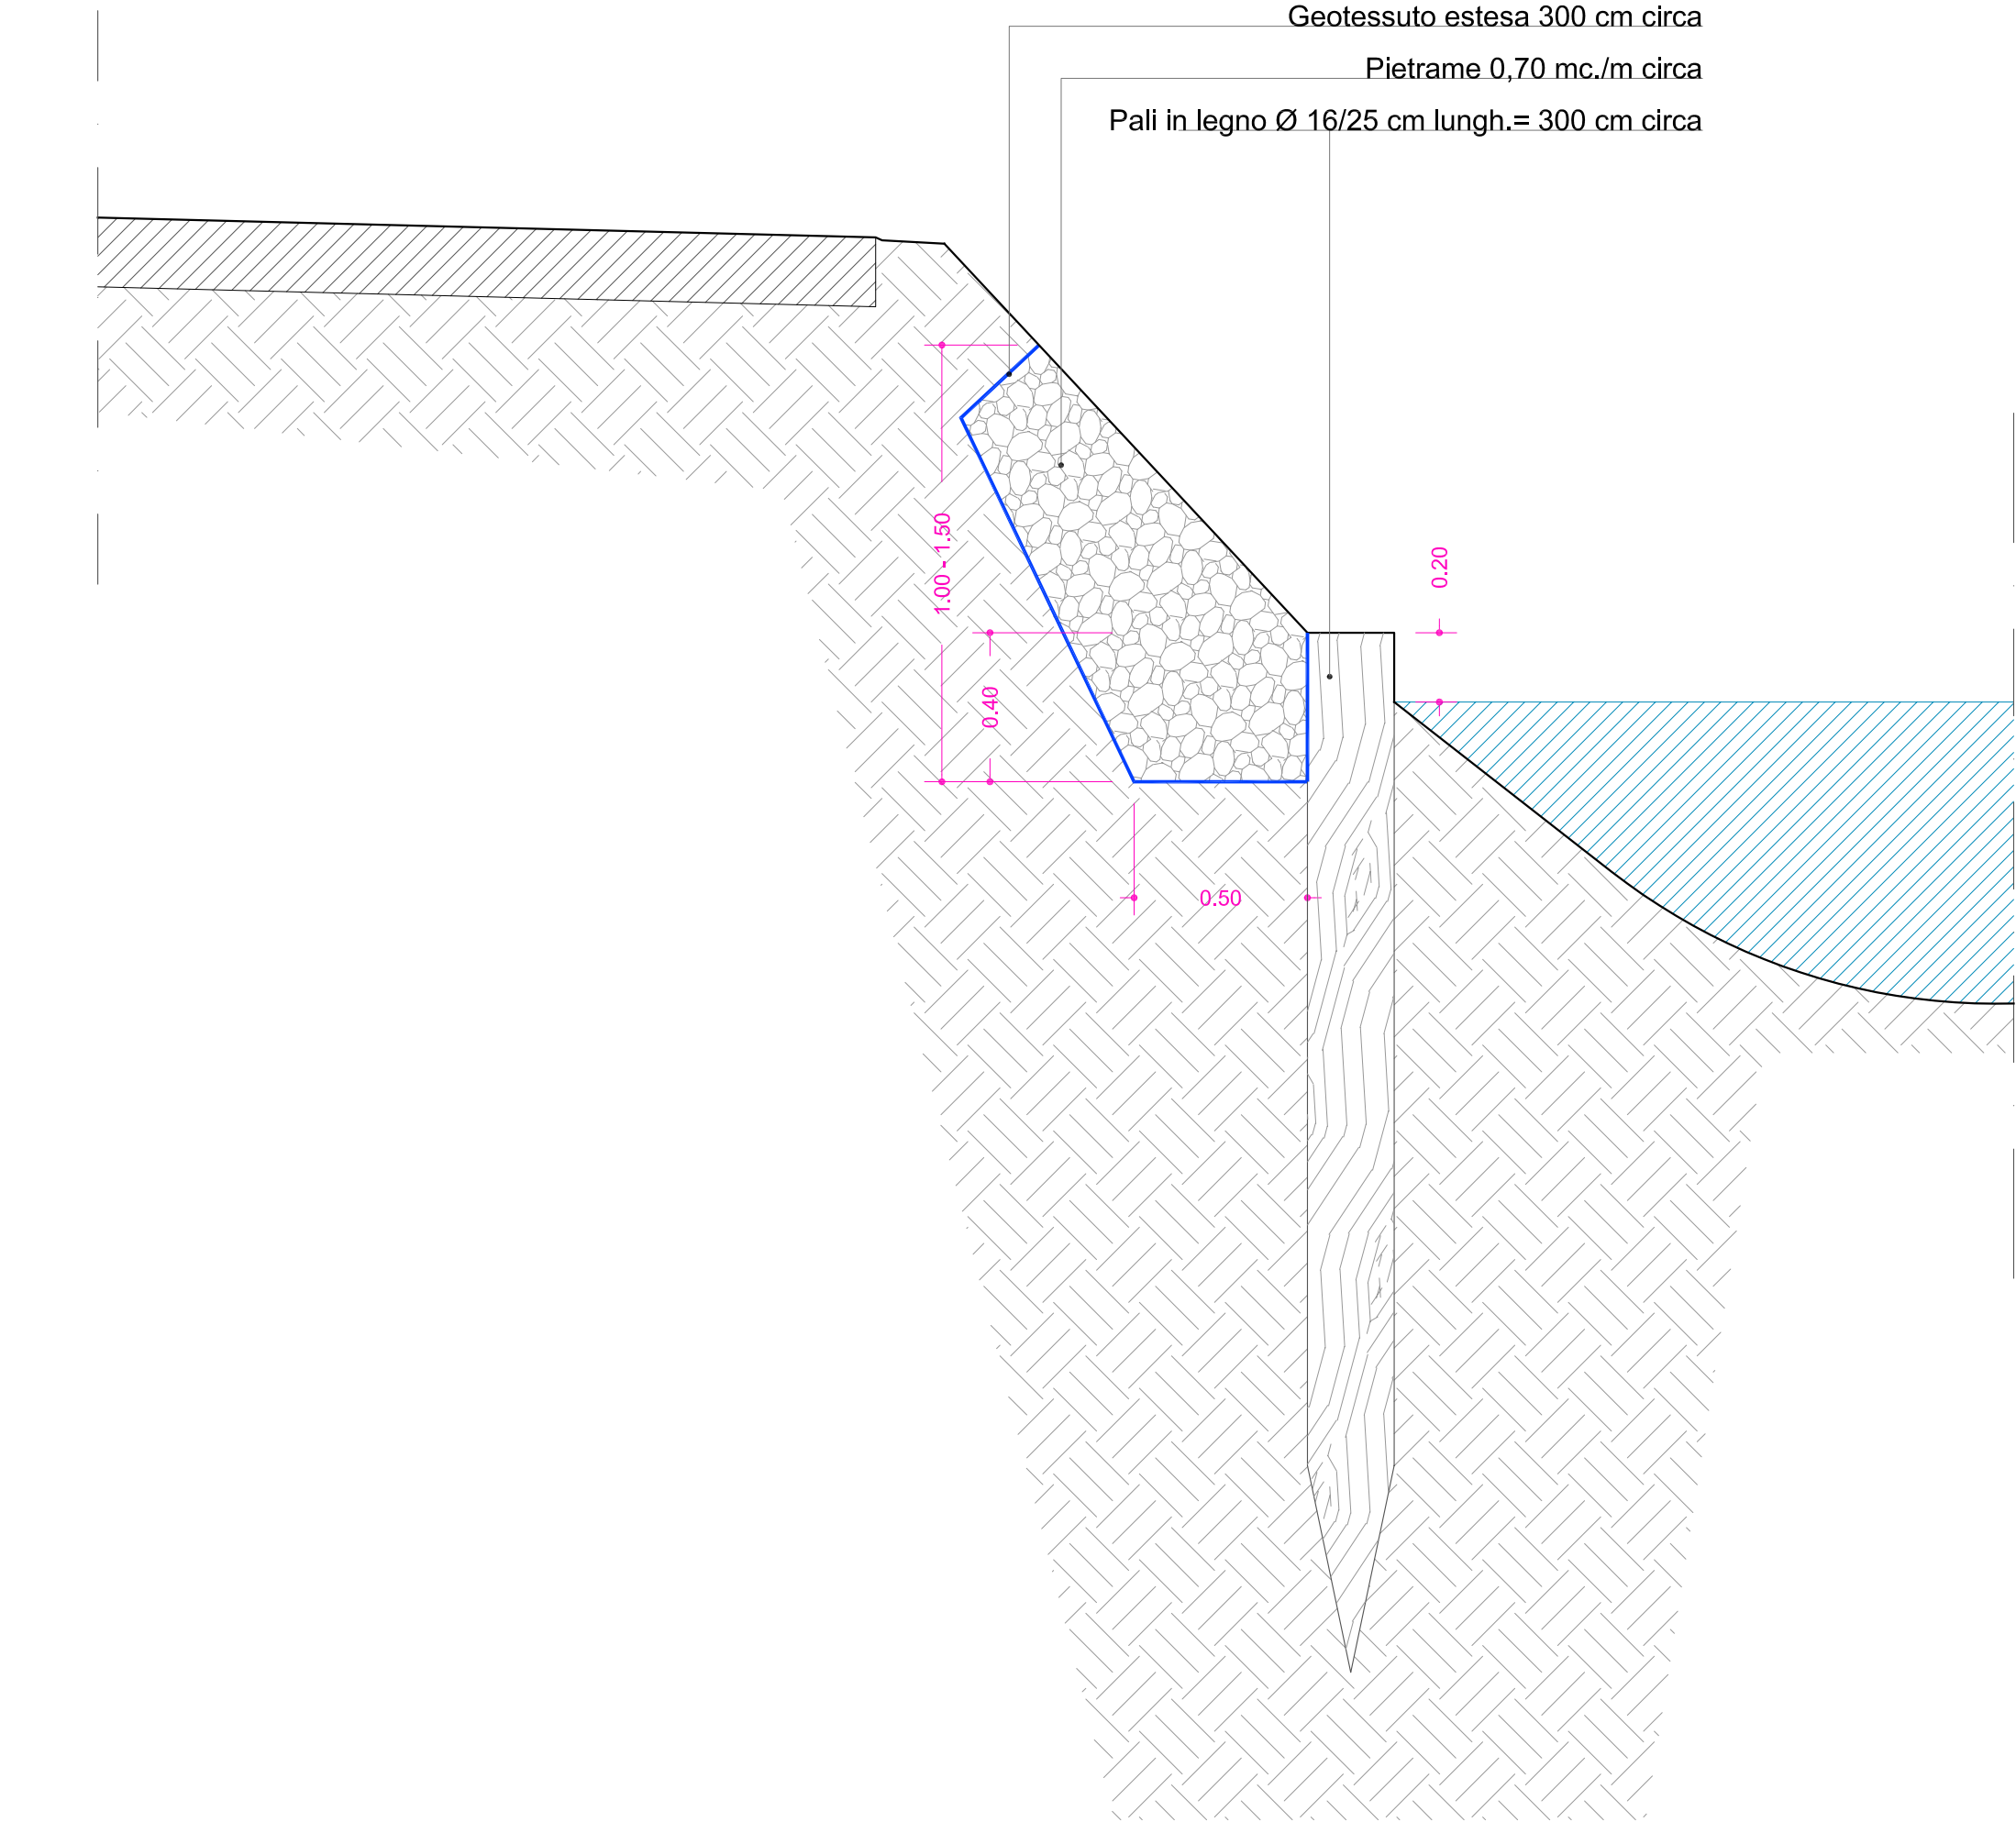


strettoia esistente 02

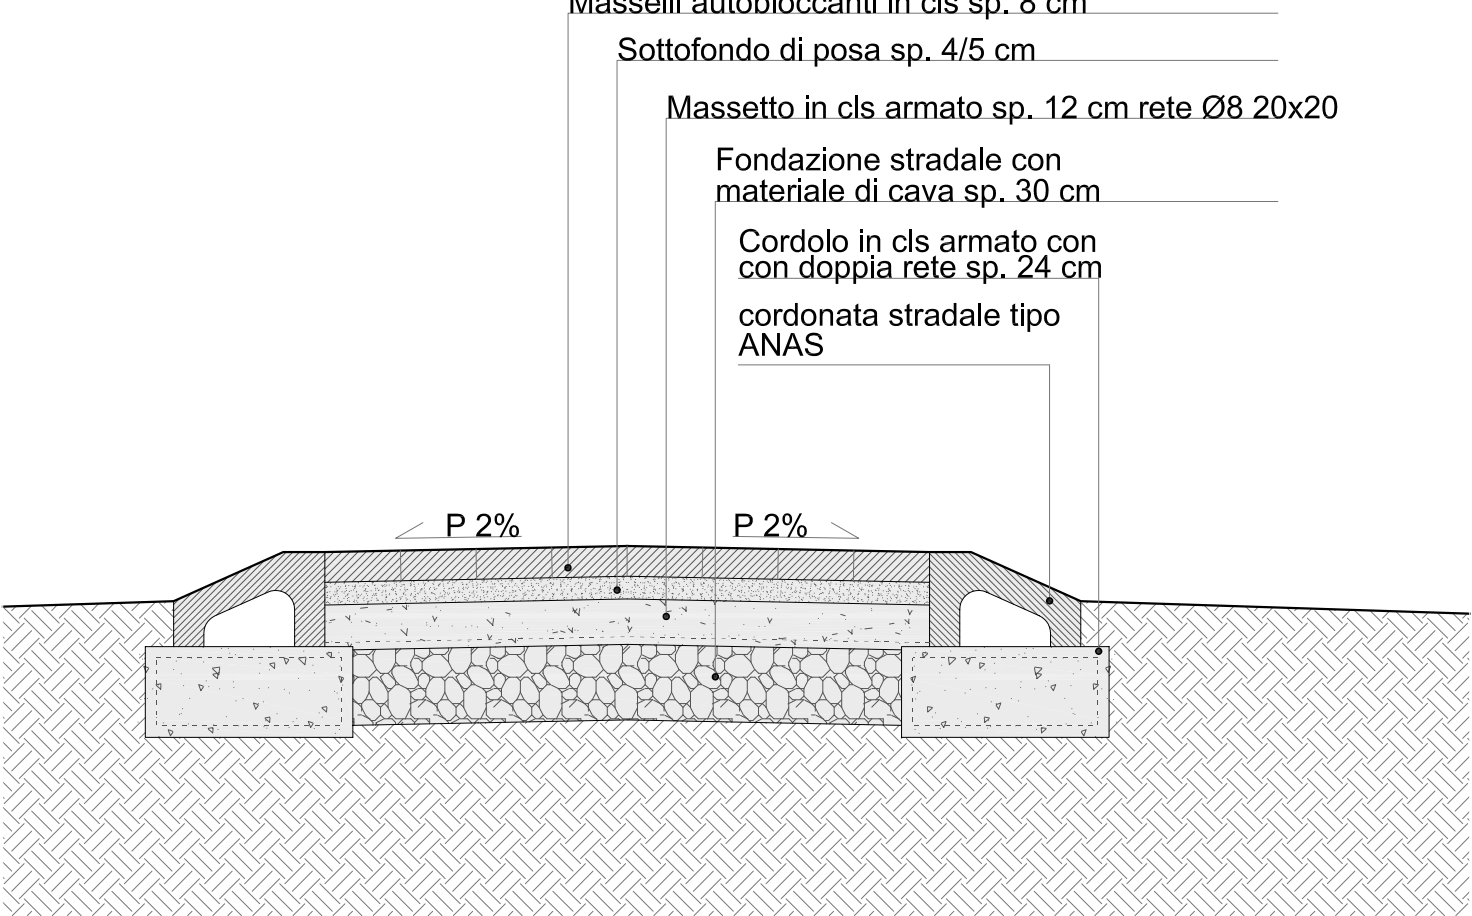

SCHEMA TIPO DOSSO

VIA BASTIE - VIA 1^MAGGIO - VIA GIARE

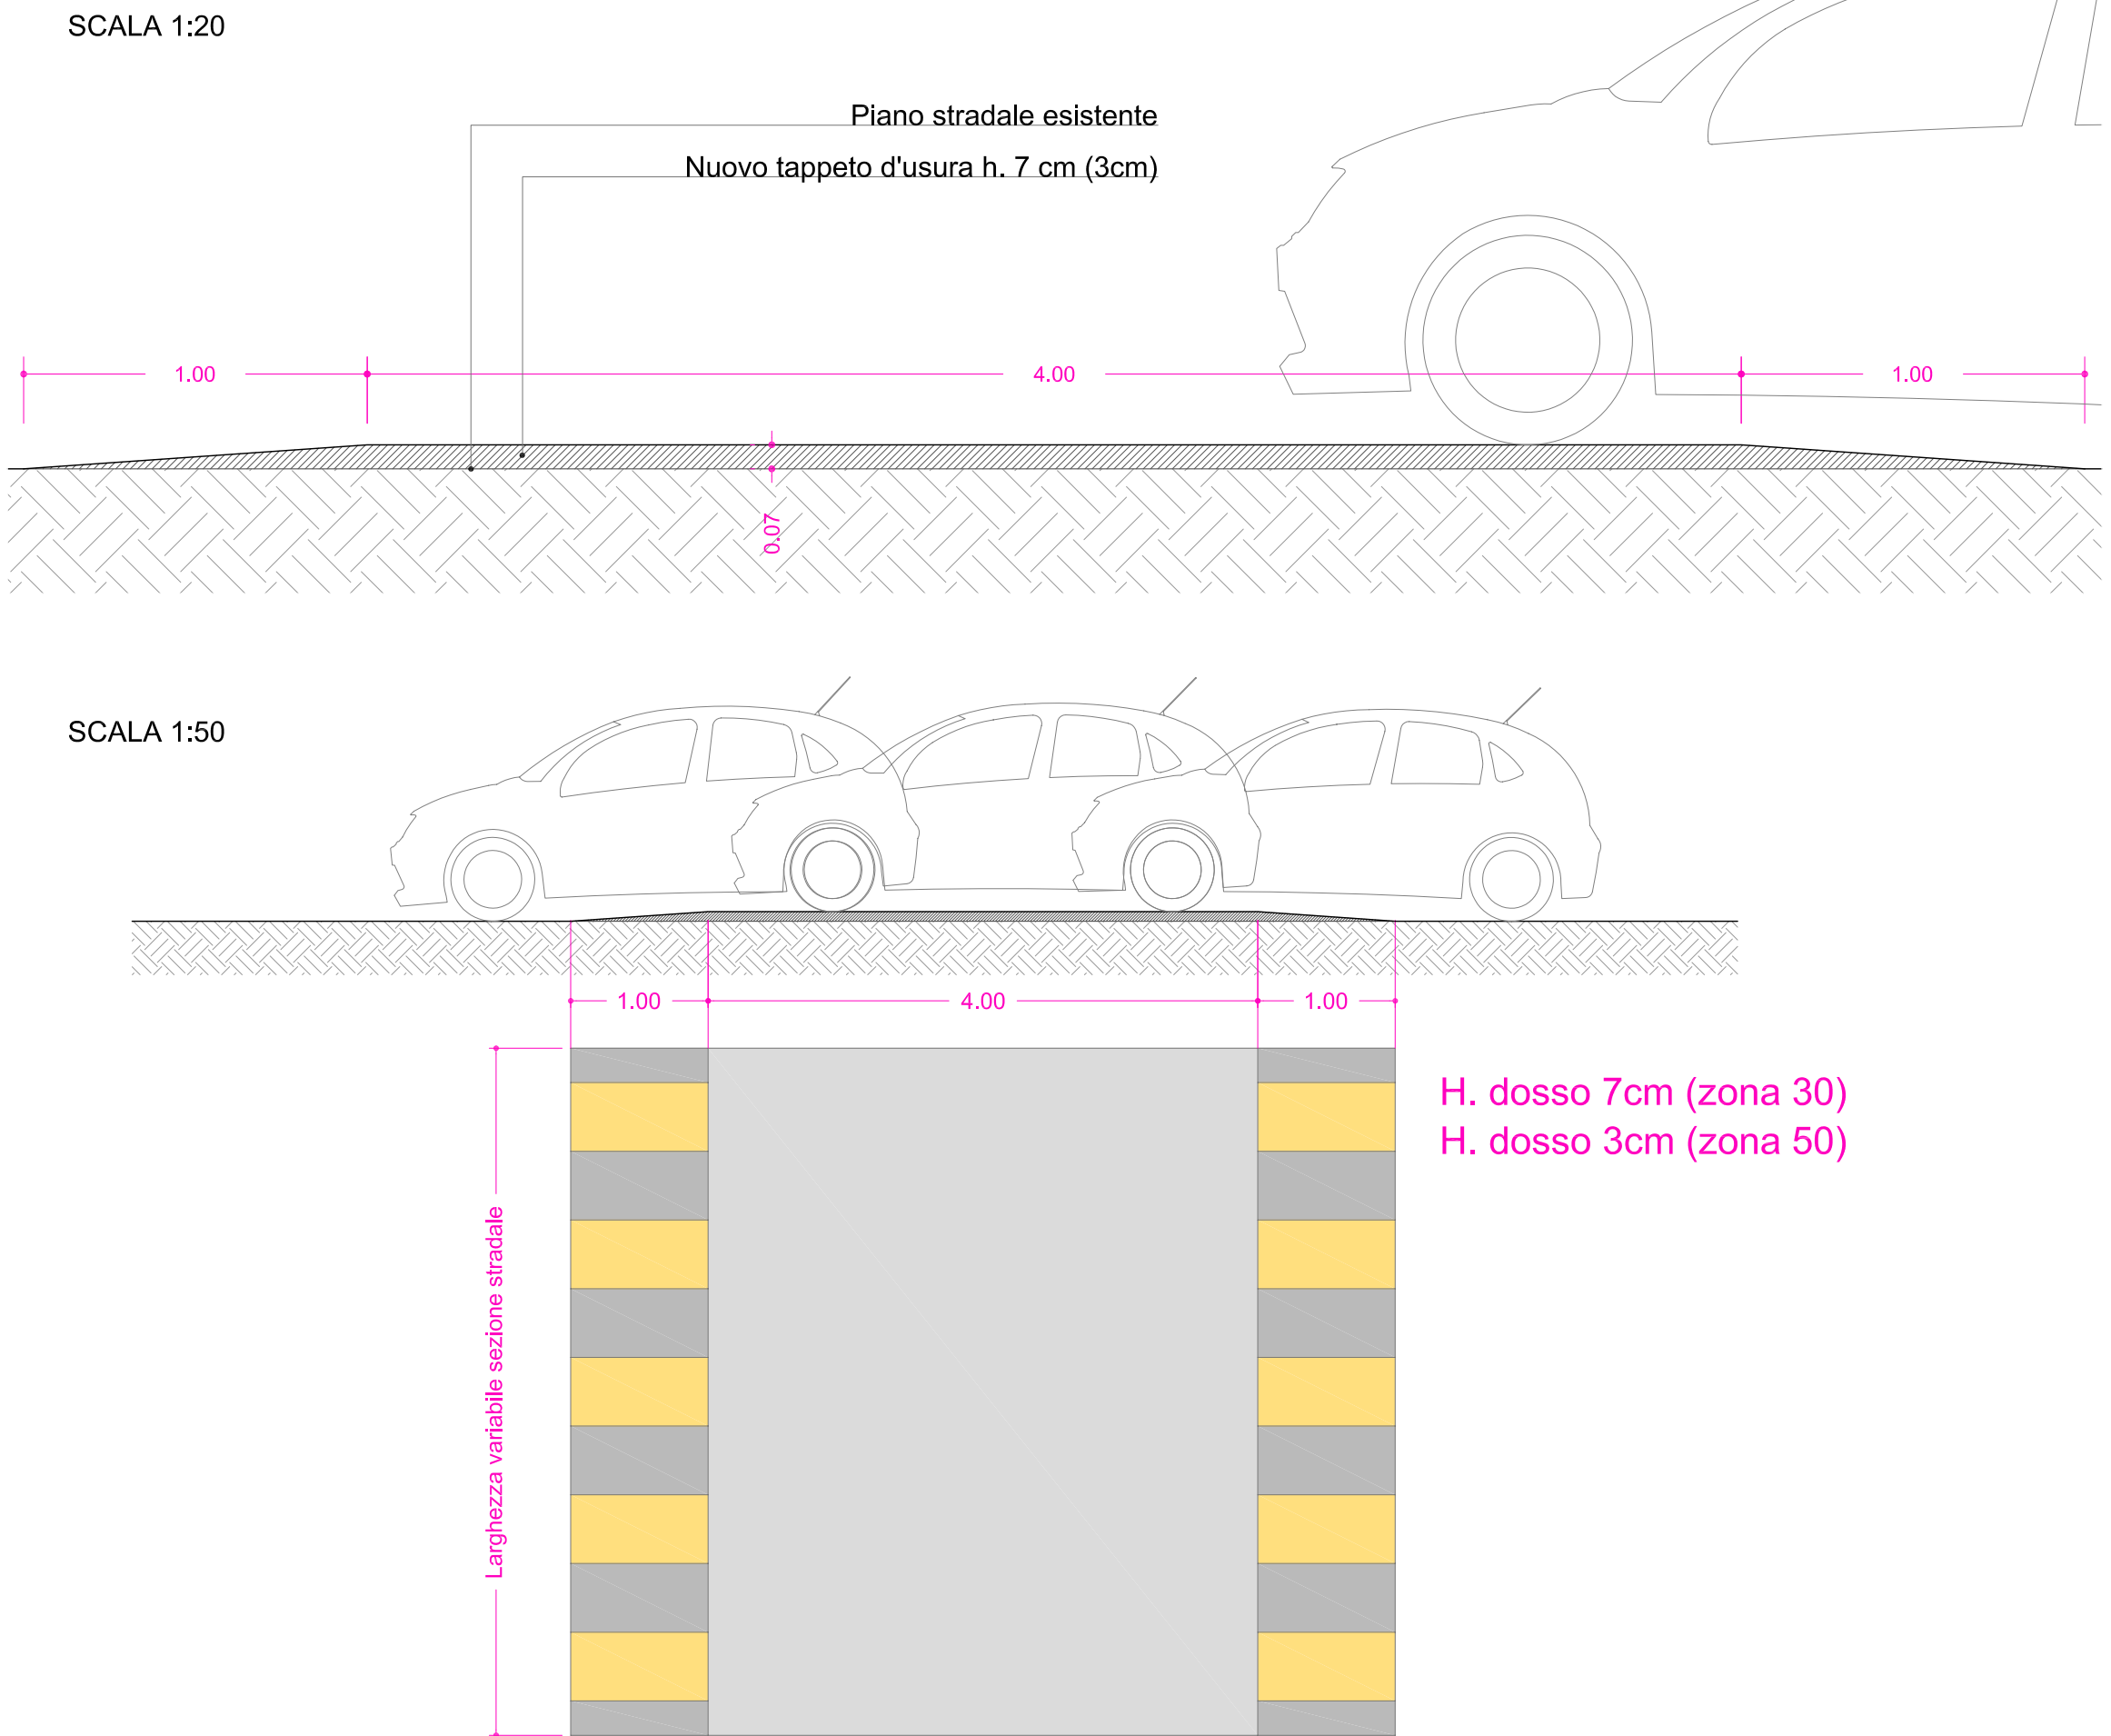

COMUNE DI MIRA
CITTÀ METROPOLITANA DI VENEZIA

INTERVENTI DI MITIGAZIONE DEL TRAFFICO
Via Bastie - Via 1^Maggio - Via Giare

- DEFINITIVO/ESECUTIVO -

ELEMENTI DI MITIGAZIONE DELLA VELOCITA' E PAURIFICATE - PARTICOLARI E SEZIONI TIPO		Scala 1:50/20
Committente	COMUNE di MIRA	
RUP	Ing. ALBERTO FRANCESCHINI	
Progettista	Ing. GIOVANNI CARRARO	
Collaboratore	Arch. FERRUCCIO COSTANTINI	
Data	Dicembre 2016	
REV.	00	18.01

STUDIO TECNICO

Ing. Giovanni Carraro
Ordine degli Ingegneri Venezia n. 1494
30034 Mira (VE) - via Nazionale 172 - Tel/Fax 041/5680054 - Partita IVA 04182860272 - e-mail carraro@studiocarrarocostantini191.it