



 AREA OGGETTO DI CONCESSIONE
CAMPO SPORTIVO

 MANUFATTI OGGETTO DI
SANATORIA

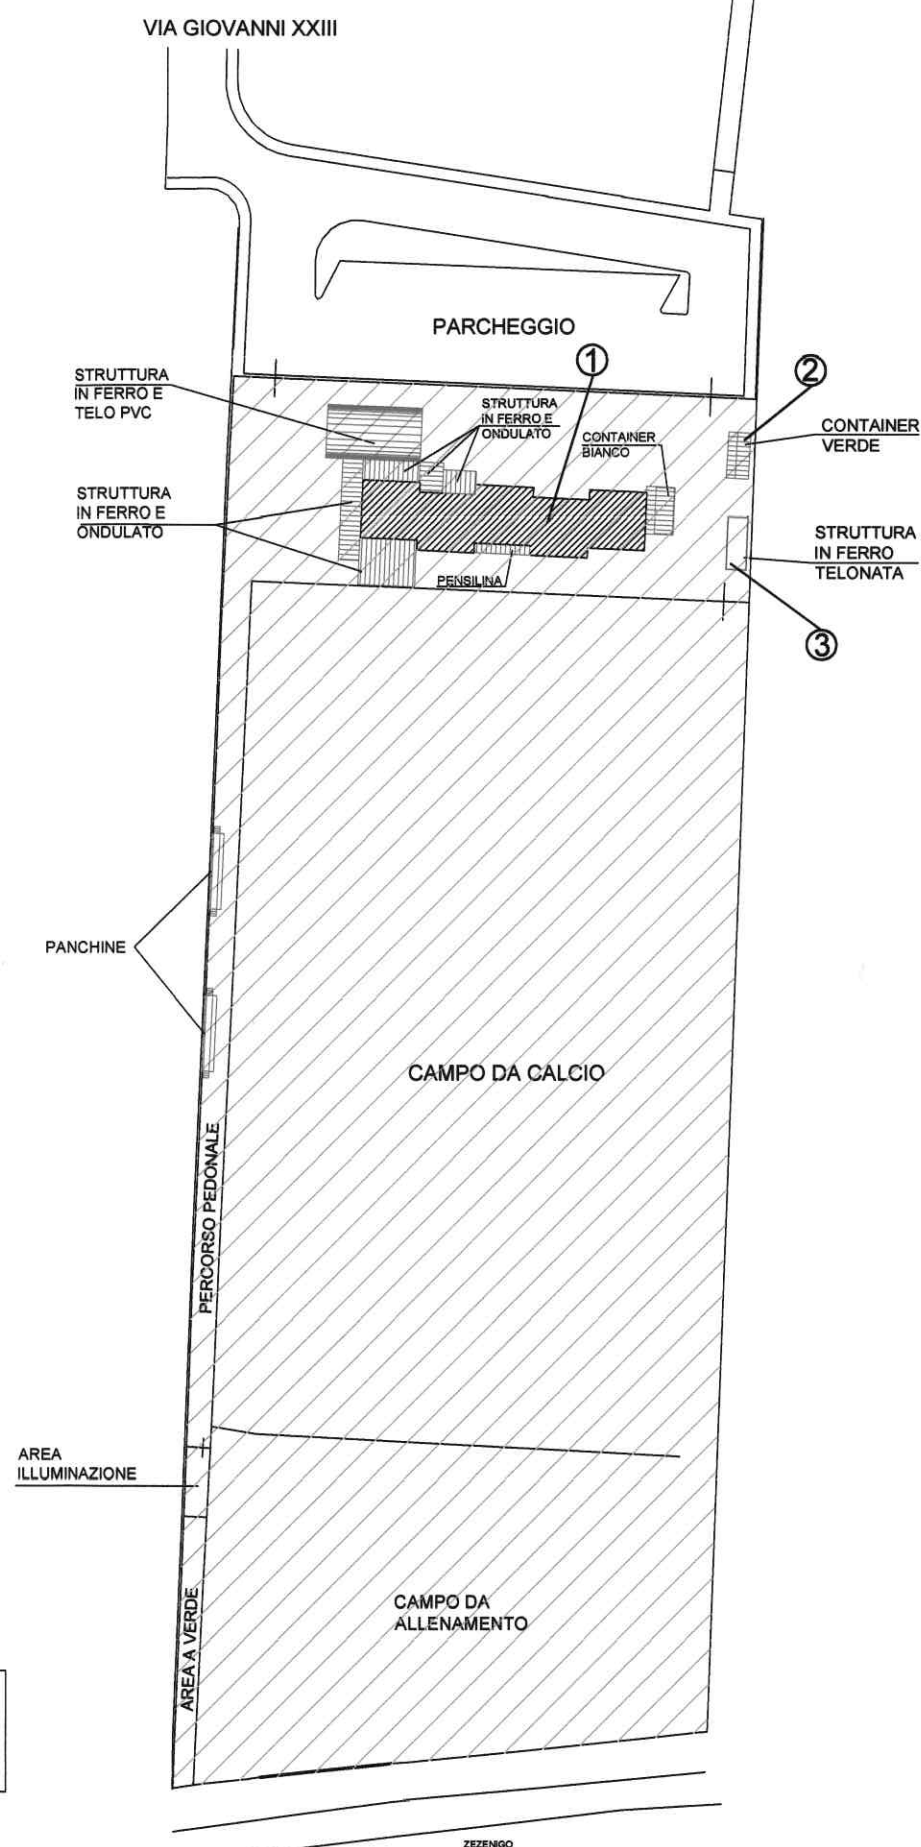

Handwritten signatures and initials.

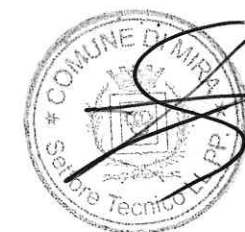

	COMUNE DI MIRA Settore LL.PP. e Infrastrutture - Ufficio Impianti Sportivi P.zza IX Martiri 3 - Mira (VE)	IMMOBILE: Impianto Sportivo comunale di Borbiago via Giovanni XXIII n. 120 Borbiago di Mira(VE) Comune di Mira C:T: Comune di Mira fg. 13 mapp. 893
--	--	---

ELABORATO: RILIEVO PLANIMETRICO COMPENDIO SPORTIVO	TAVOLA: 1
	scala 1:1000