


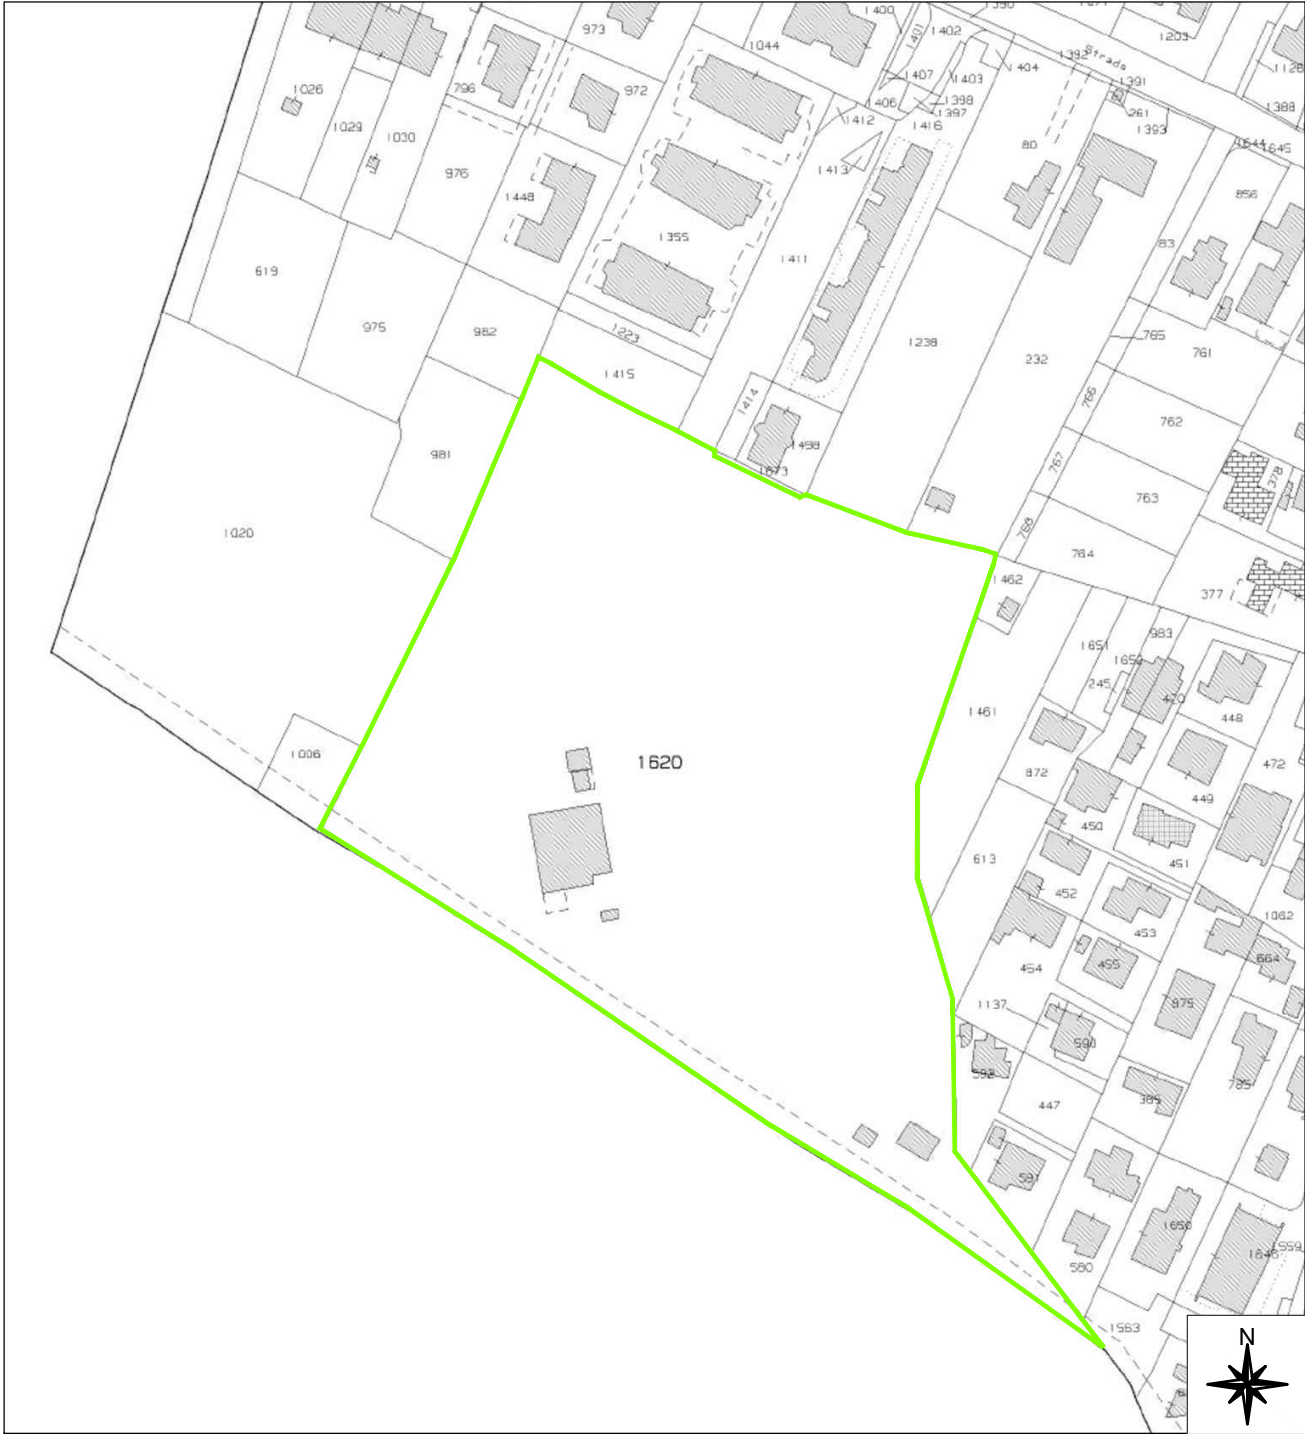

ESTRATTO DI MAPPA scala 1:2000
COMUNE DI MIRA, Fg.7 , Mapp. 1620

Perimetrazione lotto di pertinenza impianto sportivo oggetto d'intervento




ESTRATTO DI PRG scala 1:5000

"Sc": Aree attrezzate a parco, gioco e sport

Canali lagunari

Fasce di rispetto

Individuazione impianto sportivo oggetto d'intervento

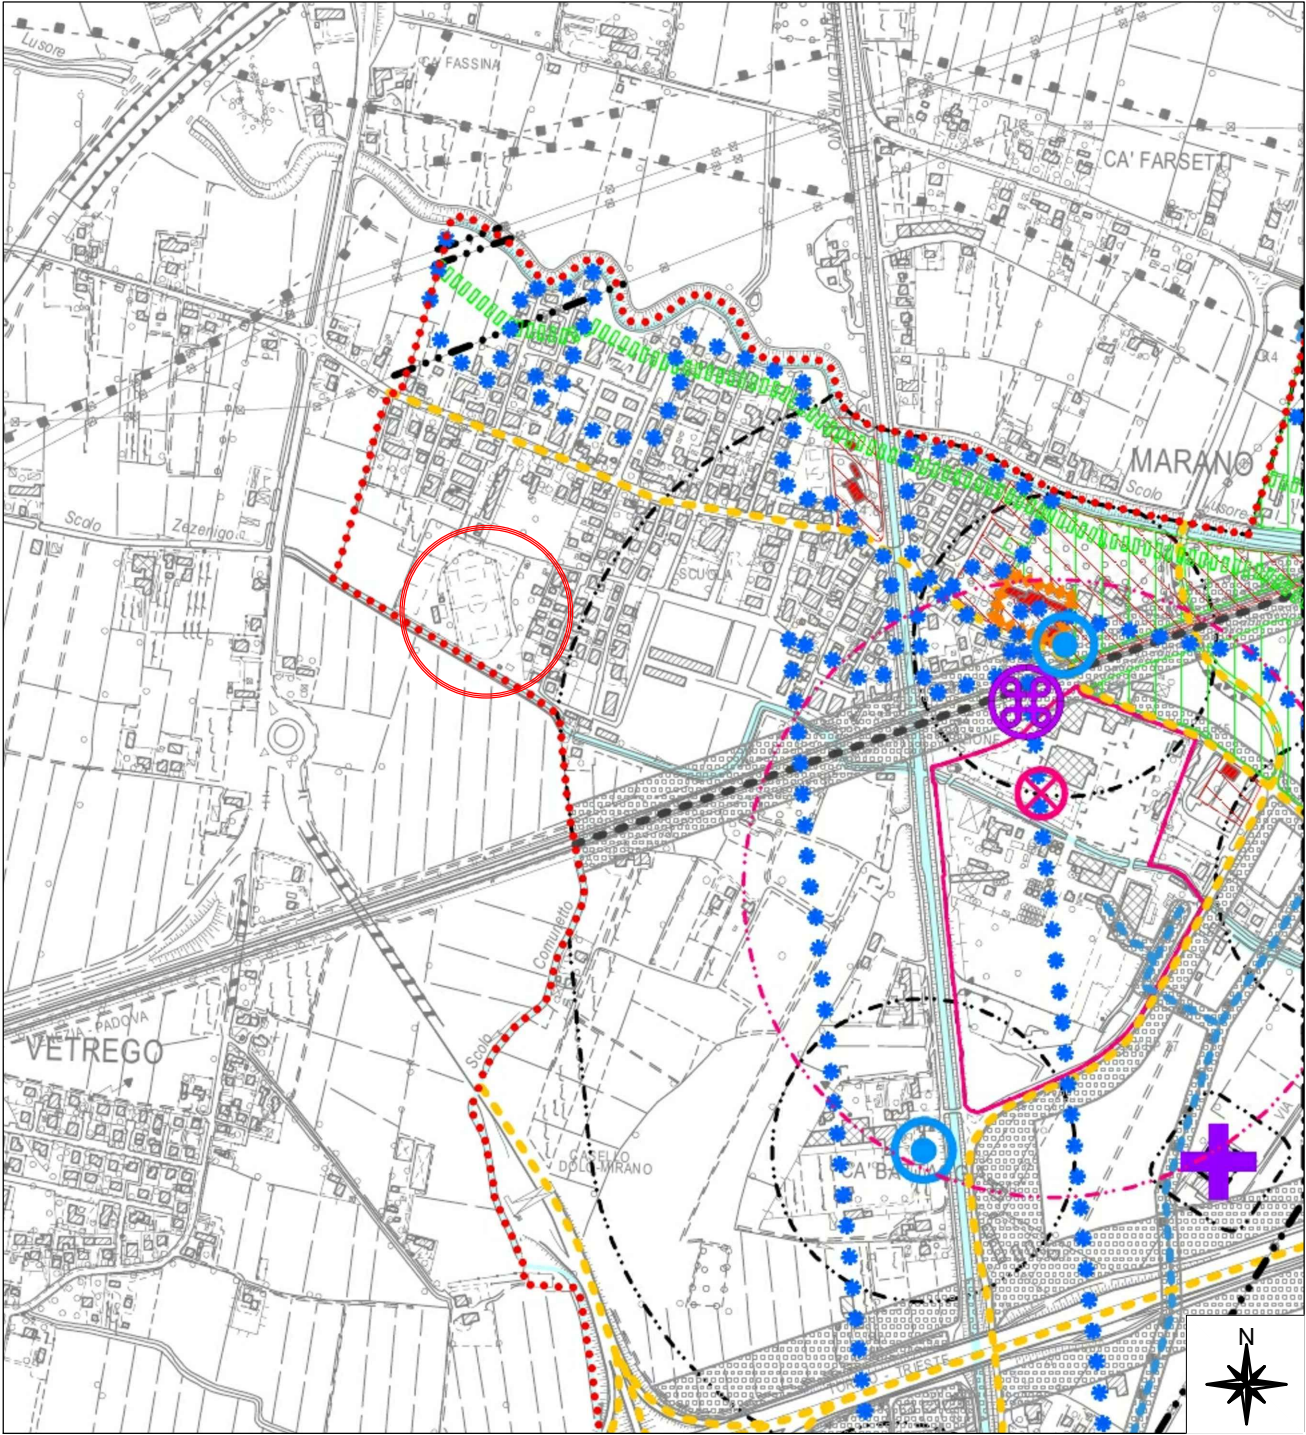

ESTRATTO DI PAT - CARTA DEI VINCOLI E DELLA PIANIFICAZIONE TERRITORIALE scala 1:10000

Idrografia e fasce di rispetto

Individuazione impianto sportivo oggetto d'intervento



ORTOFOTO - INDIVIDUAZIONE DELL'IMPIANTO SPORTIVO



ORTOFOTO - INDIVIDUAZIONE ACCESSO ALL'IMPIANTO SPORTIVO




PLANIMETRIA GENERALE STATO DI FATTO scala 1:1000



PLANIMETRIA GENERALE STATO DI PROGETTO scala 1:1000

E00	OTTOBRE 2017	PRIMA EMISSIONE	MB	
REV.	DATA	MOTIVAZIONE	redatto	controllato

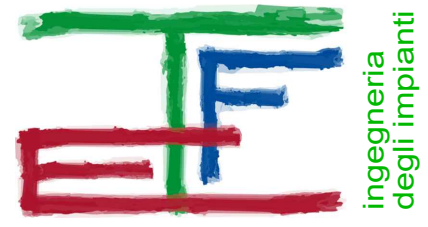COMMITTENTE	COMMESSA
 COMUNE DI MIRA Provincia di Venezia	1699
SETTORE 4: LAVORI PUBBLICI E INFRASTRUTTURE	FILE 1699E00A01.dwg
OGGETTO	ELABORATO
ADEGUAMENTO NORMATIVO IMPIANTI SPORTIVI COMUNALI PER IL GIOCO CALCIO DELLA FRAZIONE DI MARANO	A01
FASE PROGETTAZIONE	DATA
PROGETTO ESECUTIVO	OTTOBRE 2017
TIPOLOGIA OPERE	SCALA
OPERE EDILI	1:10.000 1:5.000 1:2.000 1:1.000
ELABORATO	COLLABORATORI
INQUADRAMENTO TERRITORIALE	Arch. Michele Trabacchin Arch. Alessandra Fardin
 TFE ingegneria s.r.l. Via Friuli Venezia Giulia, 8 30030 - Pianiga - VENEZIA Tel +39 041 5101542 Fax +39 041 4196907 e-mail : info@teingegneria.it Certificato ISO 9001:2008 n°9549/2014	PROG. INCARICATO Ing. Zefferino TOMMASIN
Il presente elaborato è di proprietà esclusiva di TFE ingegneria s.r.l., vietata la riproduzione e l'utilizzo senza autorizzazione	