


PLANIMETRIA GENERALE Scala 1:500

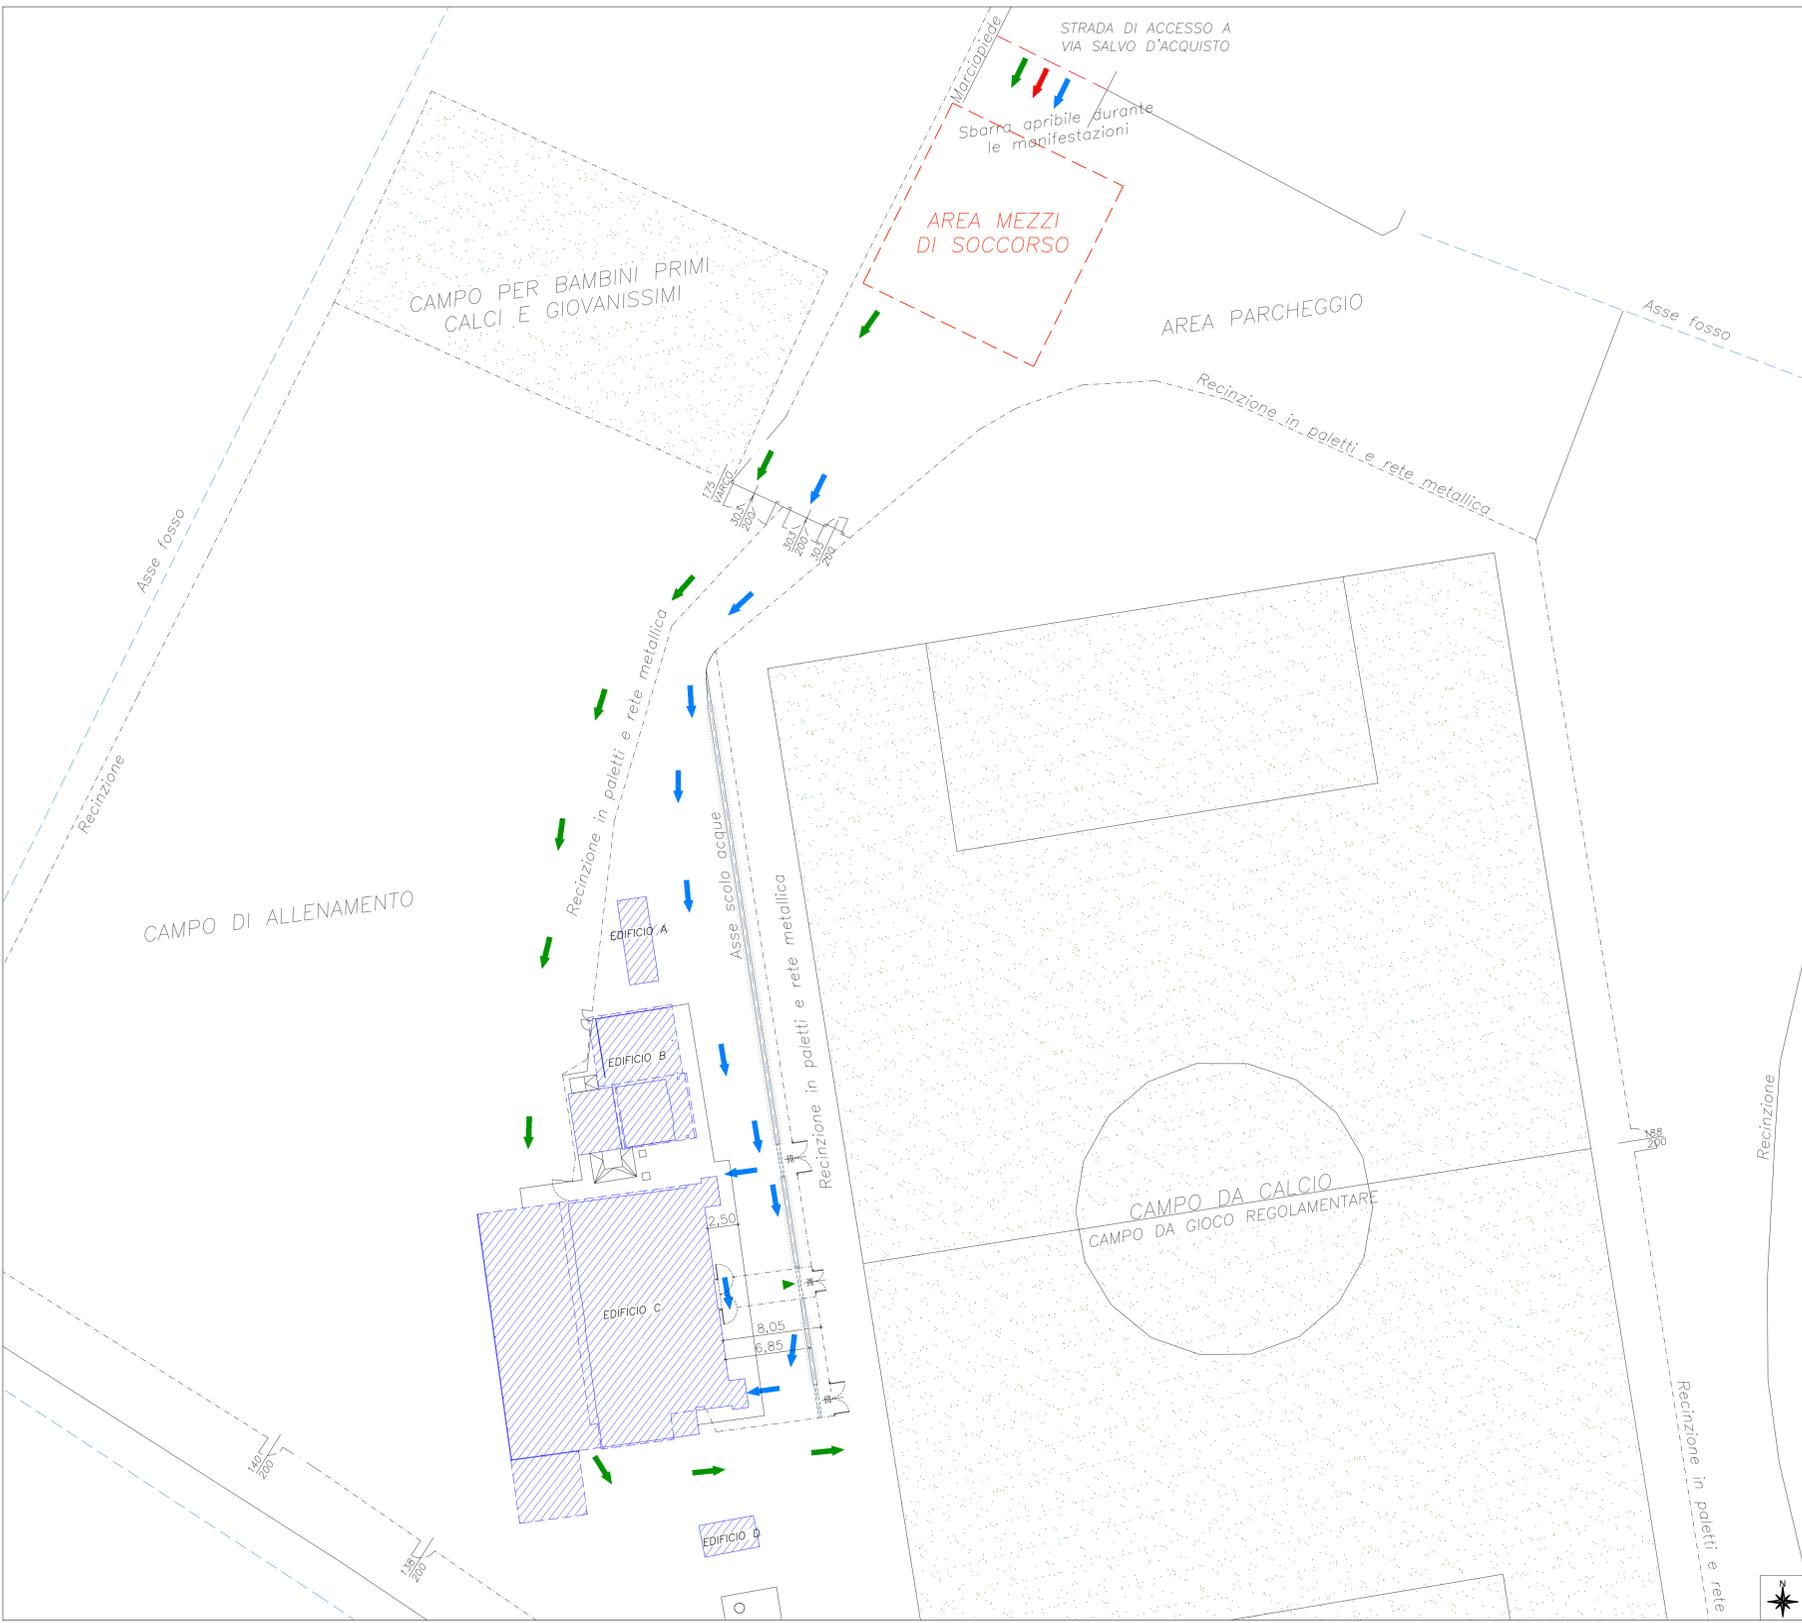

PLANIMETRIA PERCORSI E VIE DI FUGA Scala 1:250

PERCORSI E VIE DI FUGA
 ← Percorso mezzi di soccorso
 ← Percorso atleti
 ← Percorso pubblico

| | | | |
|------|--------------|-----------------|------------------------|
| E00 | OTTOBRE 2017 | PRIMA EMISSIONE | MB |
| REV. | DATA | MOTIVAZIONE | redatto controllato |

| | | | |
|--------------------|--|------------------|---|
| COMMITTENTE | COMUNE DI MIRA Provincia di Venezia | COMMESSA | 1699 |
| OGGETTO | SETTORE 4: LAVORI PUBBLICI E INFRASTRUTTURE | FILE | 1699E00A04.dwg |
| OGGETTO | ADEGUAMENTO NORMATIVO IMPIANTI SPORTIVI COMUNALI PER IL GIOCO CALCIO DELLA FRAZIONE DI MARANO | ELABORATO | A04 |
| FASE PROGETTAZIONE | PROGETTO ESECUTIVO | DATA | OTTOBRE 2017 |
| TIPOLOGIA OPERE | OPERE EDILI | SCALA | 1:500 1:250 |
| ELABORATO | STATO DI PROGETTO - PERCORSI E VIE DI FUGA Planimetria generale, planimetria percorsi e vie di fuga | COLLABORATORI | Arch. Michele Trabacchin Arch. Alessandra Fardin |
| PROG. INCARICATO | Ing. Zefferino TOMMASIN | PROG. INCARICATO | Ing. Zefferino TOMMASIN |

TFE ingegneria s.r.l.
 Via Friuli Venezia Giulia, 6
 30030 - Pianiga - VENEZIA
 Tel +39 041 5101642
 Fax +39 041 4196907
 e-mail : info@tfeingegneria.it

Il presente elaborato è di proprietà esclusiva di TFE ingegneria s.r.l., vietata la riproduzione e l'utilizzo senza autorizzazione