**comune di Mira**
*città d'arte*
Città Metropolitana di Venezia
REGIONE VENETO

MIRA 150° Città di Mira 1868-2018

**PROGETTO CITTA' SICURA:**
**MANUTENZIONE STRAORDINARIA VIABILITA'COMUNALE:**
**- via Ca' Rubaldi**
**- via delle Belle o Cento Gombine**
**- via Emilia**
**- via Lombardia**

committente: **COMUNE DI MIRA**

oggetto: **PROGETTO ESECUTIVO**

**PROGETTO**

tavola n°: **2.PROG.** descrizione: Progetto **via delle Belle o Cento Gombine** scala: 1:2000,1:100

R.U.P. : arch.Gabriele Bertaggia

data: **Settembre 2018** progettista: **Arch.Giovanni Marcato** Timbro e Firma:


Architetto Giovanni Marcato
via Gherbba n.67/e/8 - 30034 - Mira (VE)
tel. 041.5630816 e-mail arch.g.marcato@gmail.com


N.B.Le quote riportate in progetto sono quelle dello stato rilevato senza aggiunta del nuovo manto di asfalto da cm.3

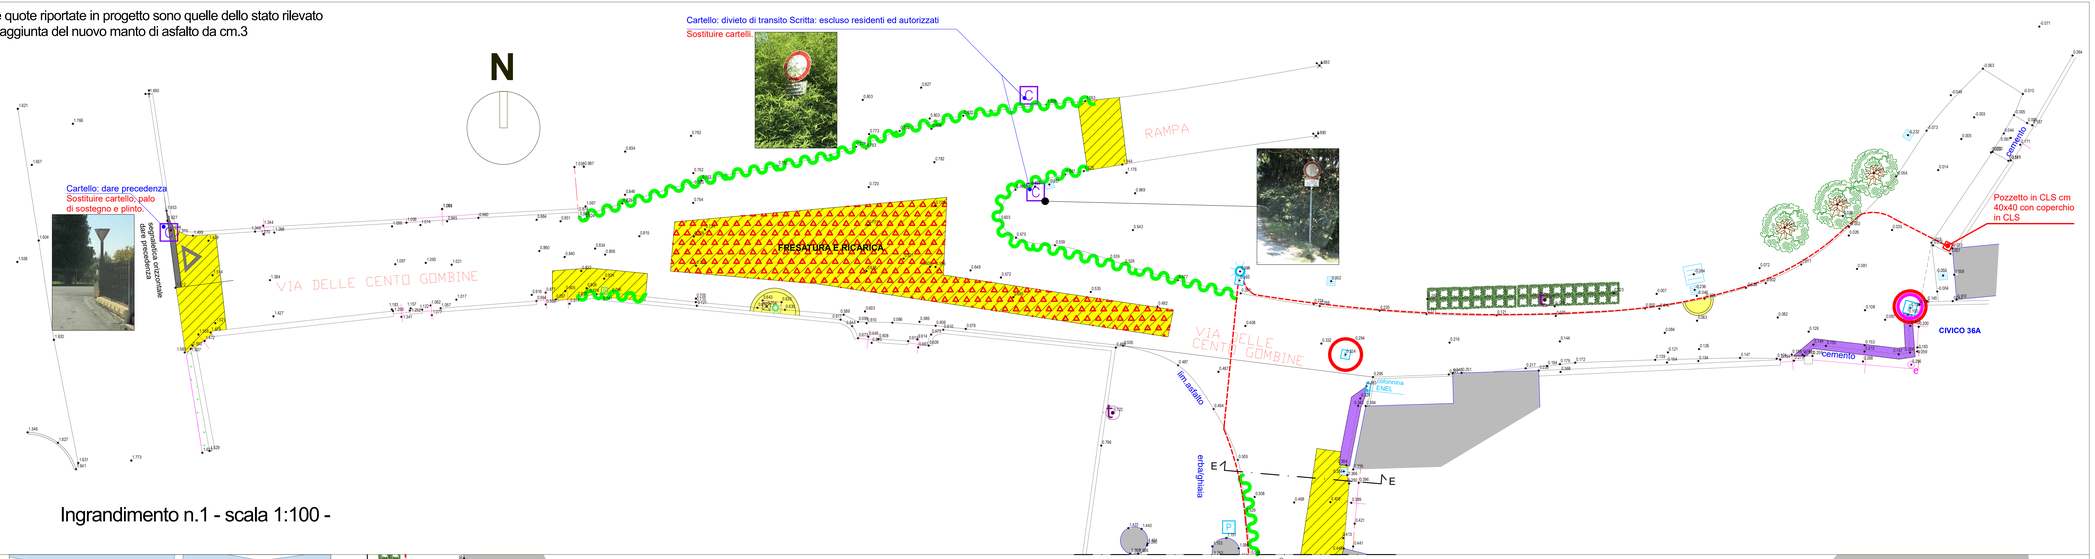


Ingrandimento n.1 - scala 1:100 -

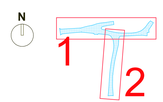


KeyMap - 1:2000

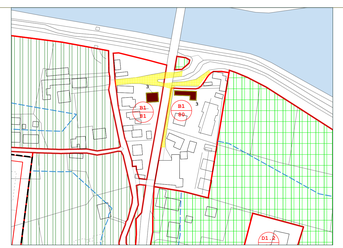


Estratto P.R.G.C. - scala 1:2000 — Area in oggetto

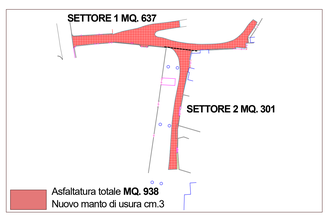


Planimetria asfaltatura - scala 1:1000

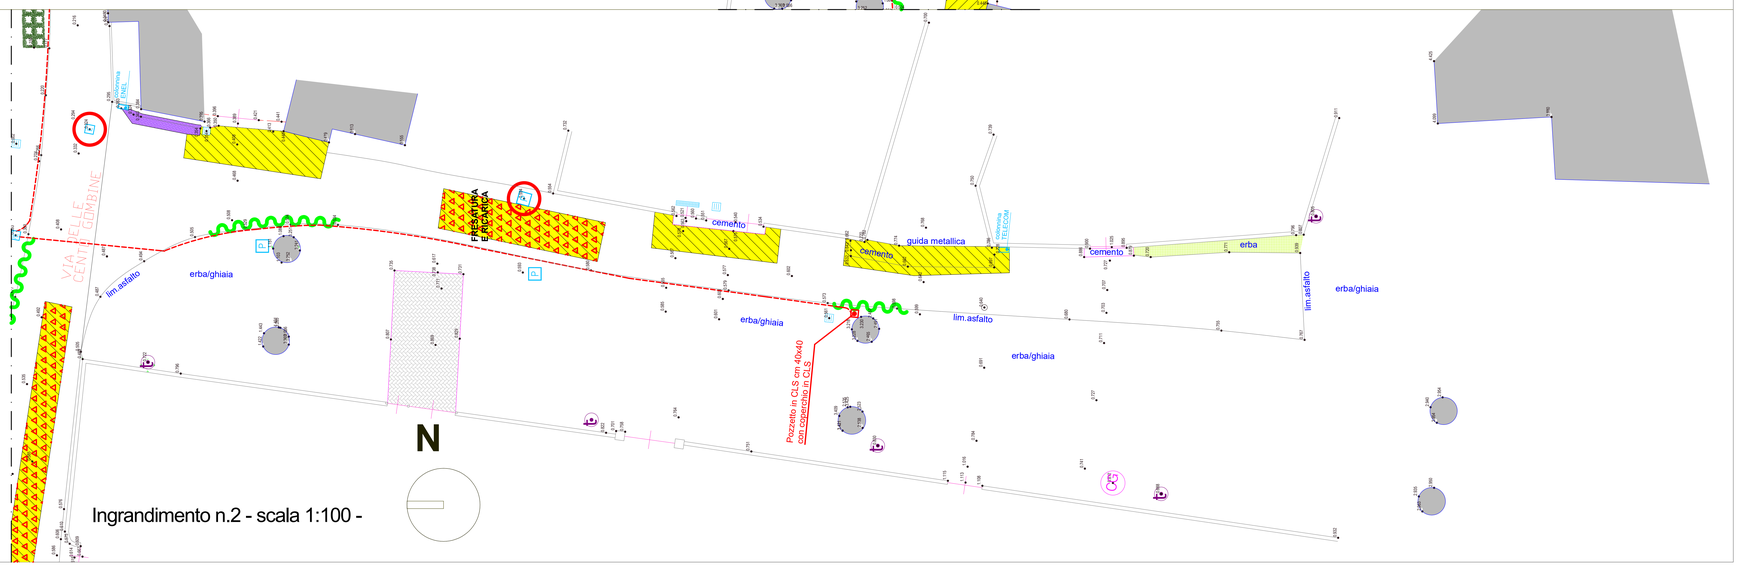


Ingrandimento n.2 - scala 1:100 -

Legenda rilievo:
- Strada asfaltata
- Ciglio carreccia
- Marciapiede
- Ciglio fosso / scolina
- Asse / fondo fosso / scolina
- Recinzione
- Muretta recinzione
- Manufatti in cls
- Tubazione acque bianche
- Asse linea bianca
- Cedimento Asfalto
- Caditoia in ghisa
- Caditoia in cemento
- Cartello Stradale
- Pozzetto Generico
- Pozzetto Gas
- Pozzetto Fognatura
- Pozzetto Enel
- Pozzetto Acquedotto
- Pozzetto Saracinesca
- Palo Enel
- Palo Telecom
- Lampione
- Albero
- Ceppo d'albero
- Siepe
- Fabbricati

Legenda progetto:
- Fresatura totale cm.3
- Fresatura di zona cm.3
- Fresatura puntuale (caditoie ecc...) cm.3
- Sfalcio, pulizia erbe e piante
- Demolizione pavimentazione in cemento esistente
- Manufatti da portare in quota nuovo manto asfalto
- Nuovi coperchi in ghisa
- Nuove griglie caditoia in ghisa
- Nuovo cartello stradale
- Sostituzione cartello stradale escluso palo
- Asfaltatura
- Ricarica asfalto su avvallamenti 3 cm media
- Nuova linea bianca sulle tracce di quella esistente, tratteggi interruzione linea biancada effettuarsi secondo codice della strada
- Corrugato ϕ 80 mm per predisposizione ill. pubblica