

comune di Mira
città d'arte
Città Metropolitana di Venezia
REGIONE VENETO



MANUTENZIONE STRAORDINARIA
VIABILITÀ COMUNALE:

- via Ca' Rubaldi
- via delle Belle o Centro Gombine
- via Emilia
- via Lombardia

committente:
COMUNE DI MIRA

oggetto:
PROGETTO ESECUTIVO

PROGETTO

tavola n°:

data:

progettista:

timbro e firma:

scala:

descrizione:

R.U.P.:

Settembre 2018

Arch.Giovanni Marcato

sigla:

data:

timbro e firma:

scala:

descrizione:

R.U.P.:

Settembre 2018

Arch.Giovanni Marcato

sigla:

data:

timbro e firma:

scala:

descrizione:

R.U.P.:

Settembre 2018

Arch.Giovanni Marcato

sigla:

data:

timbro e firma:

scala:


descrizione:

R.U.P.:

Settembre 2018

Arch.Giovanni Marcato

sigla:

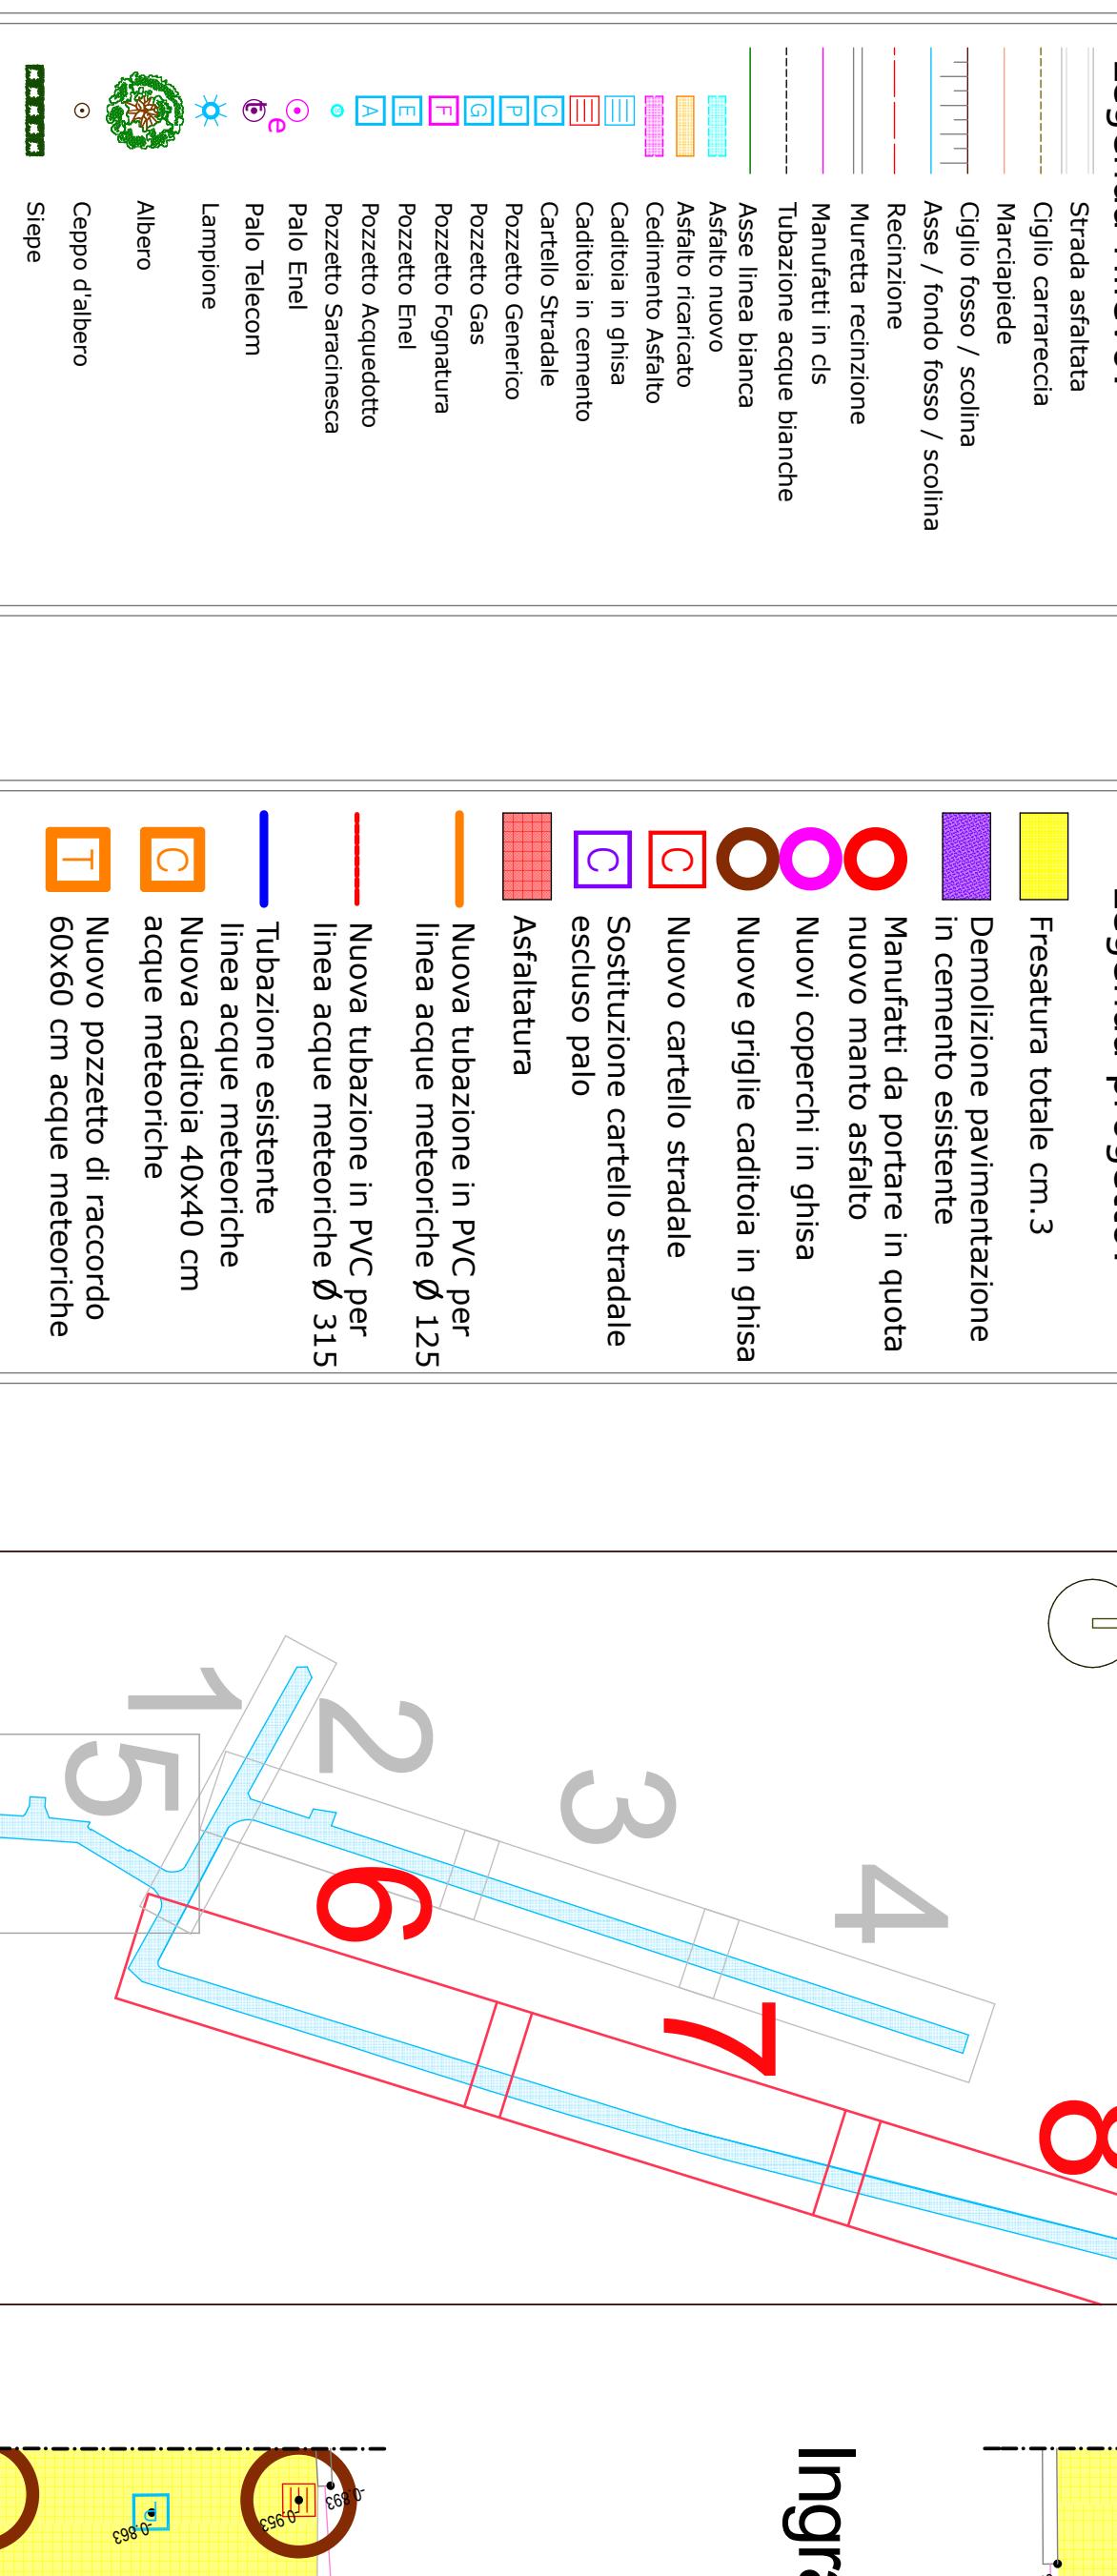

KeyMap - 1:2000

Ingrandimento n.8 - scala 1:100 -

Z

Z

Z

Z

Z

Z

N.B. Le quote riportate in progetto sono quelle dello stato rilevato senza aggiunta del nuovo manto di asfalto da cm.3