




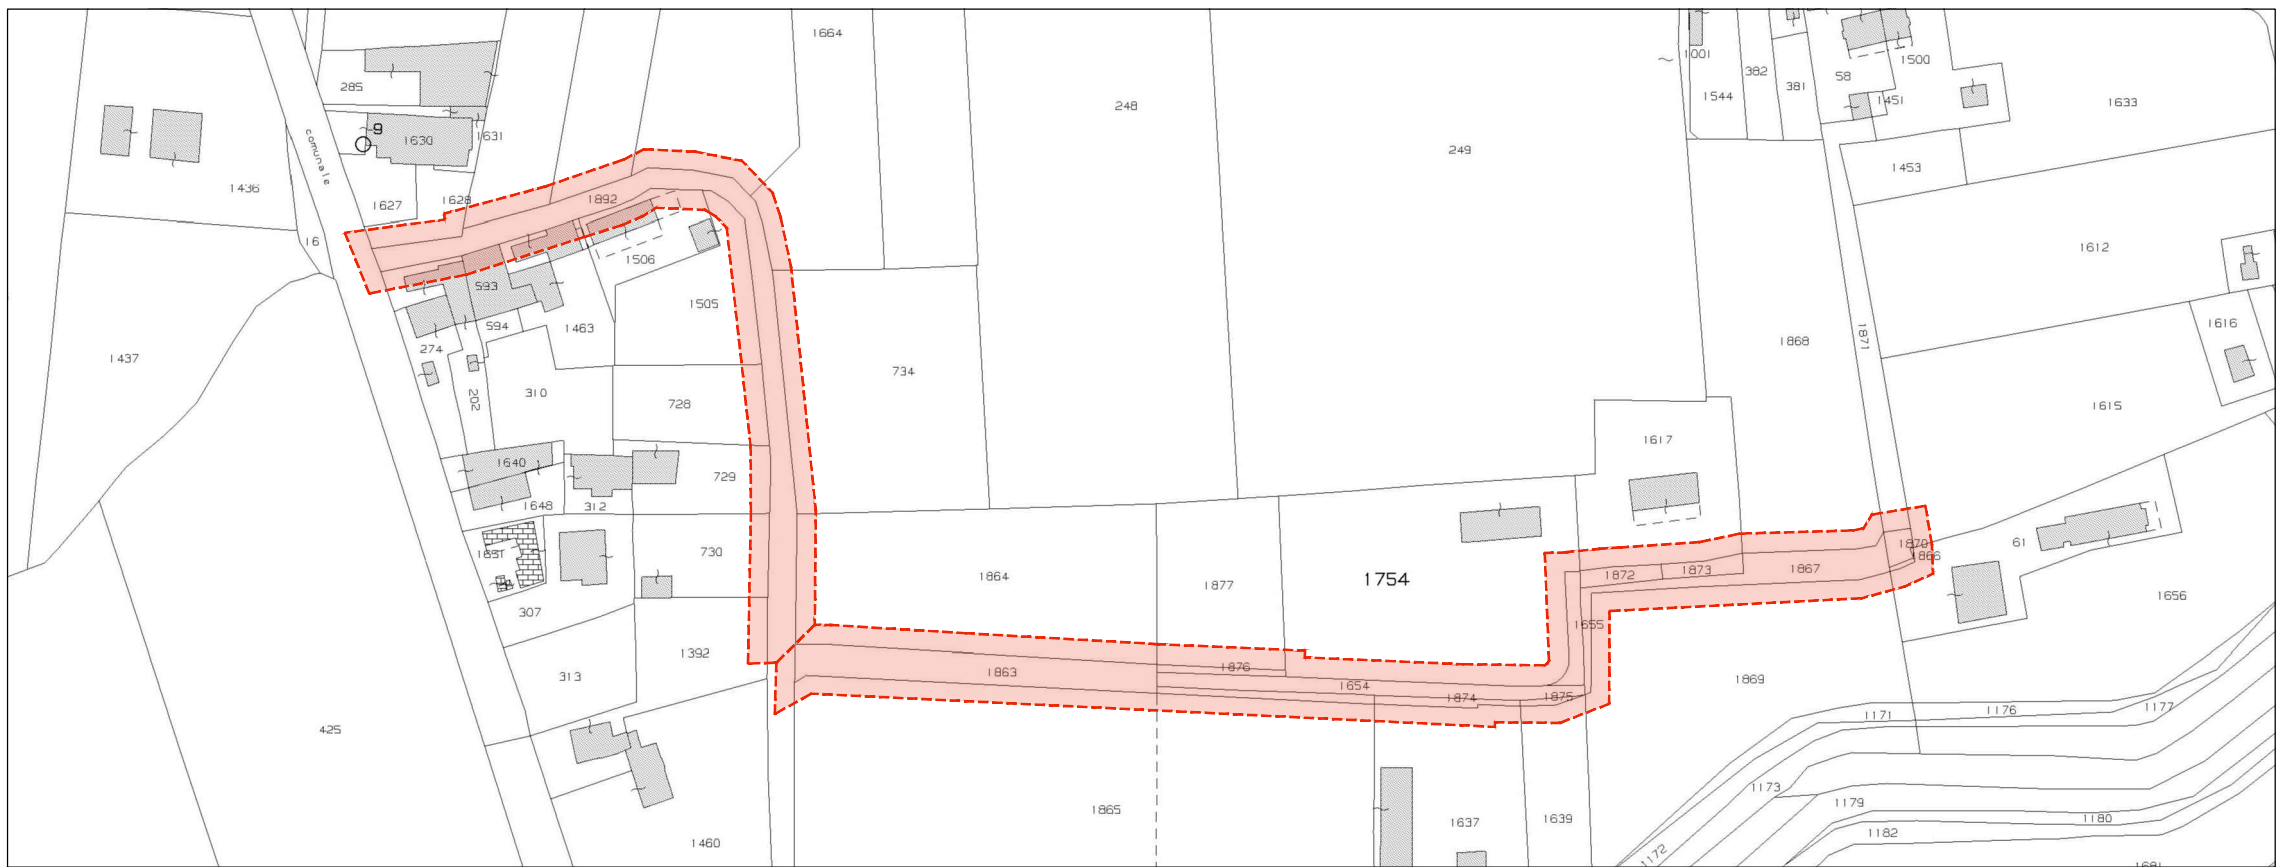


ESTRATTO DI MAPPA Foglio 9 _ Scala 1:2000

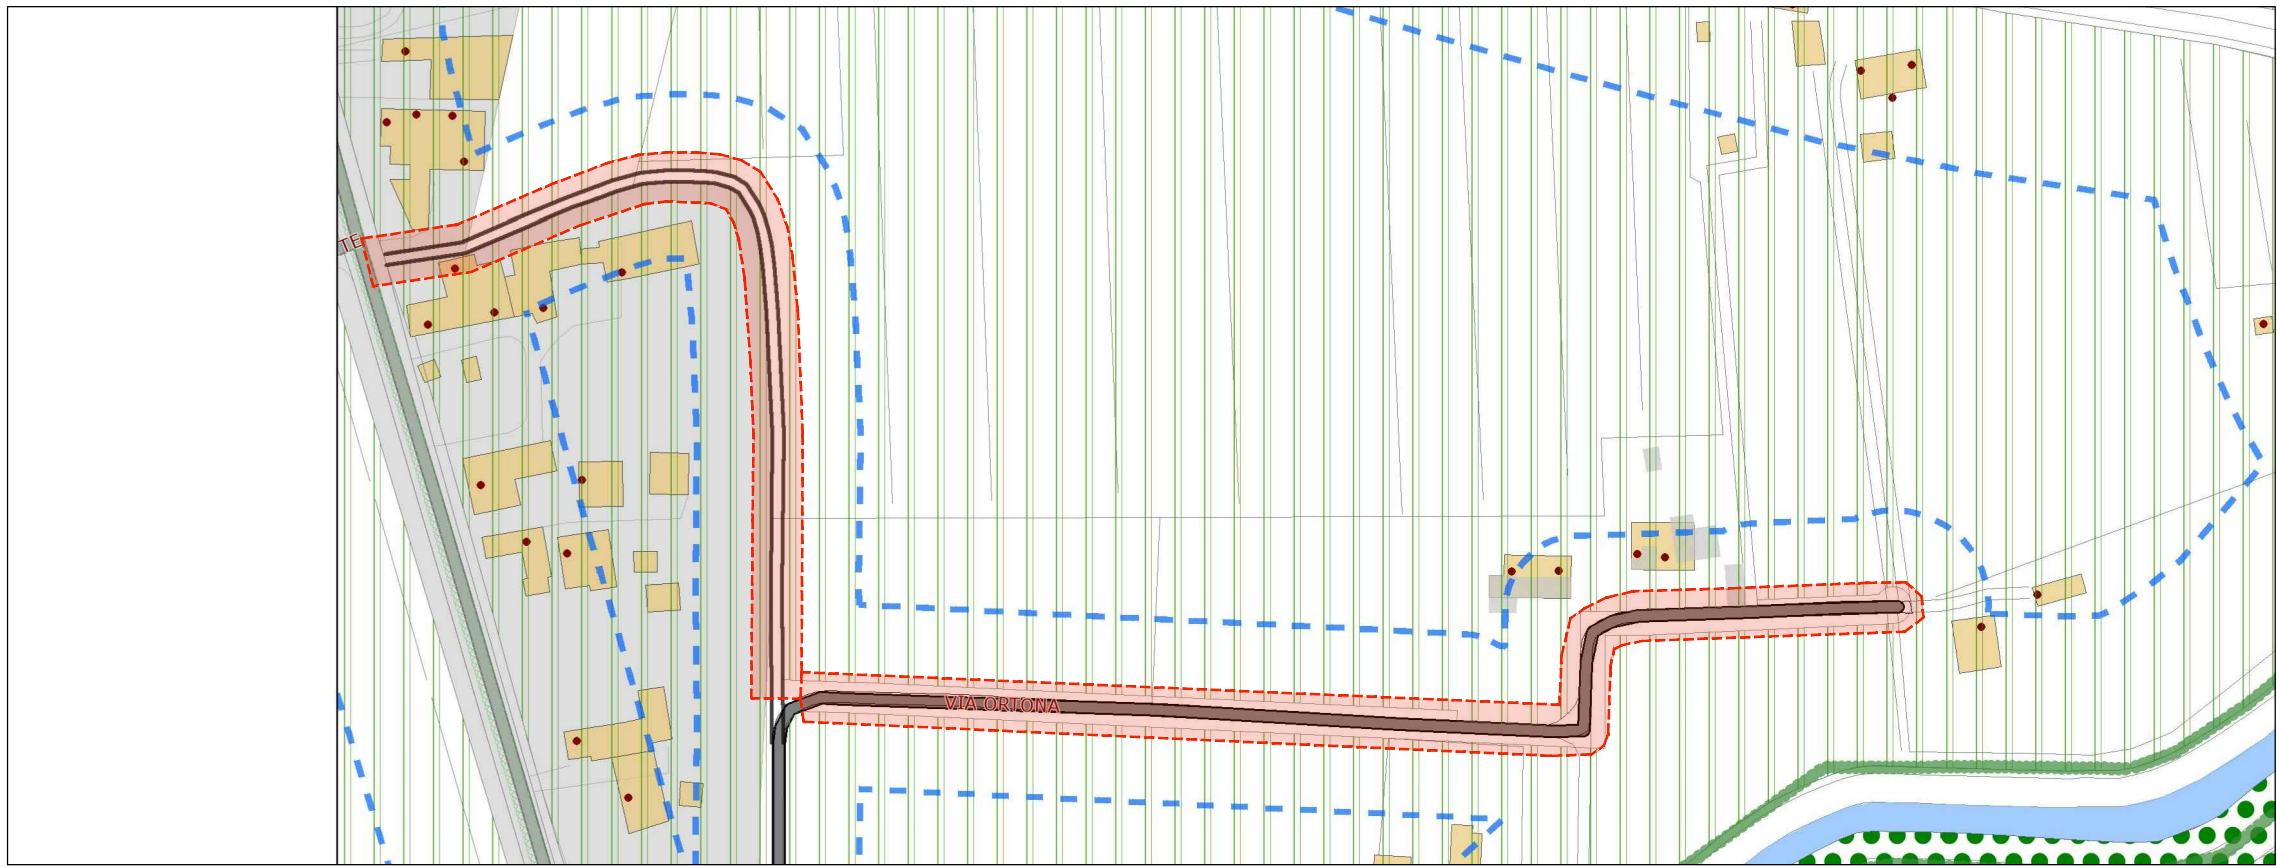

ESTRATTO DI PRG _ Scala 1:2000

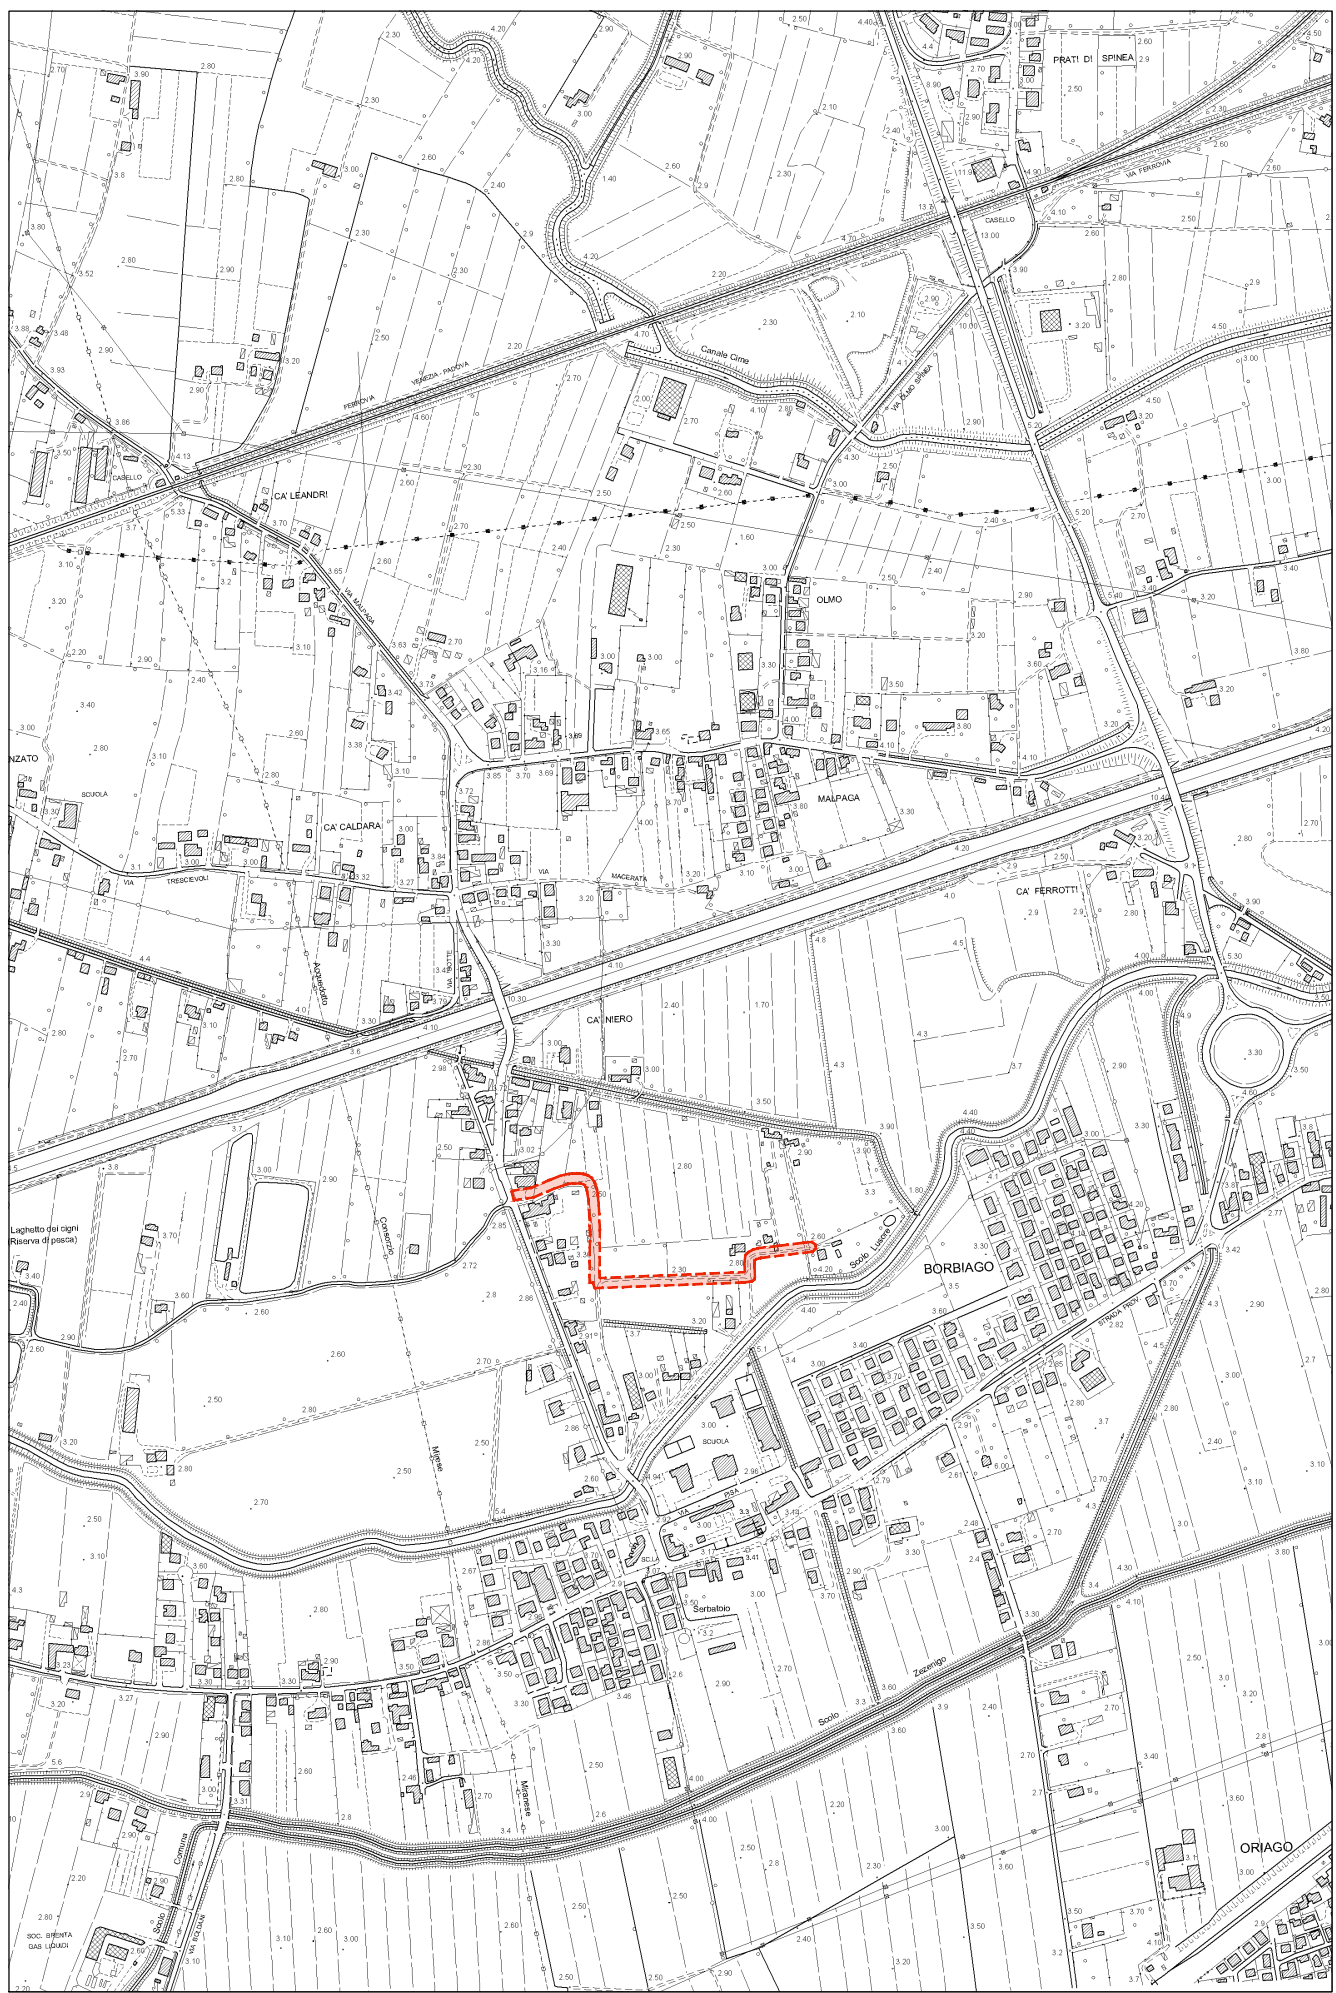

ESTRATTO DI CTR _ Scala 1:10000

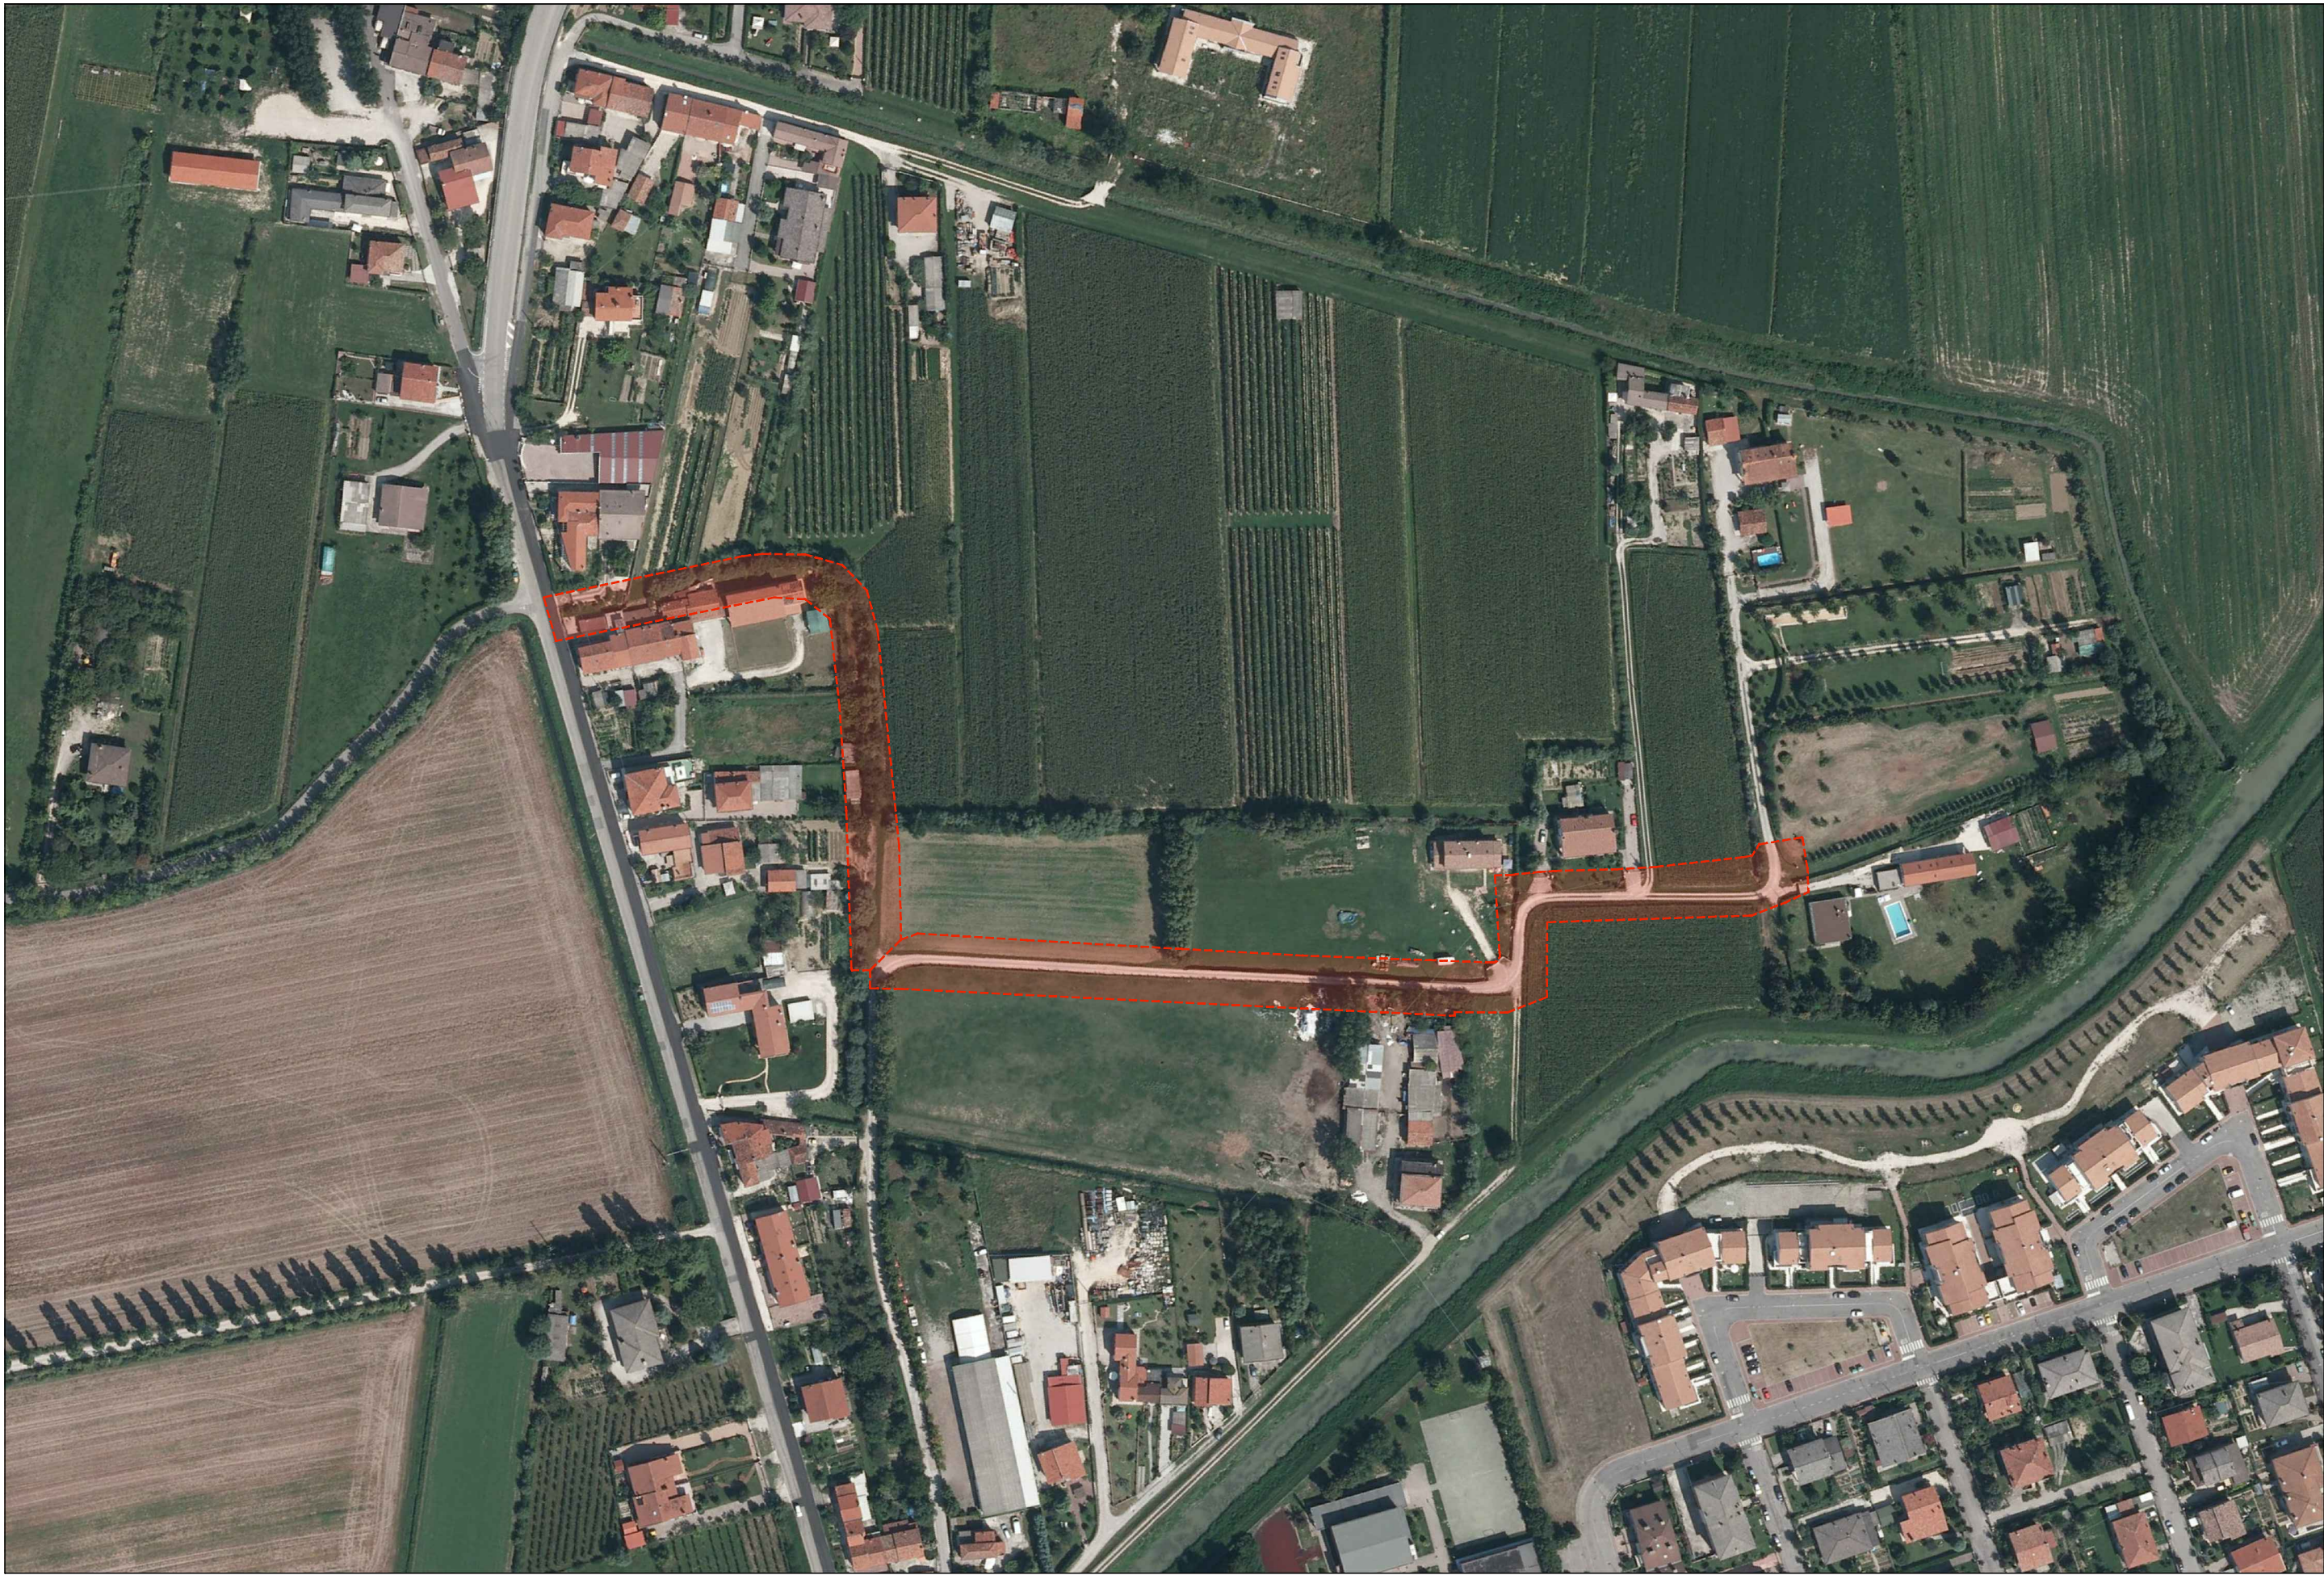

AEROFOTOGRAMMETRICO _ Scala 1:2000

COMUNE DI MIRA	
Provincia di Venezia	
Fase PROGETTO DEFINITIVO / ESECUTIVO	
Committente	COMUNE DI MIRA - Settore LL. PP.
Data	15 NOVEMBRE 2018
Progetto	OPERE DI REALIZZAZIONE TRATTO DI NUOVA STRADA COMUNALE VIA ORTONA E NUOVO PERCORSO CICLOPEDONALE SU VIA BOTTE
Scala	1:2000 - 1:10000
Elaborato	
Oggetto	TAVOLA INQUADRAMENTO CARTOGRAFICO: ESTRATTO DI MAPPA, ESTRATTO DI PRG AEROFOTOGRAMMETRICO, ESTRATTO DI CTR
File	1806_PEINQ.pdf
Commissa	1806
Progettisti	RTP STUDIO DGG - ARCHITETTO GERMANO DE GASPARI via Germania 19/7 - 35010 Vigonza (PD) - tel. / fax 049/7380743 - e-mail: degaspari@studiodgg.it STUDIO GEOM. LUCA VESCOVO via Pionca n.34 - Cazzago di Pianiga (VE) - 30030 - tel. 041.464120 - e-mail: luca.vescovo@delta-studio.net
Collaboratori	
Edoardo Fasolo, Giada Milan	
14.11.2018	1806_PEINQ.pdf
ULTIMA EMISSIONE	
data	elaborato
red.	
approv.	
Firma progettisti	
Firma committente	
La proprietà di questo disegno è riservata ai termini di legge con divieto di riproduzione o di renderlo comunque noto a terzi	