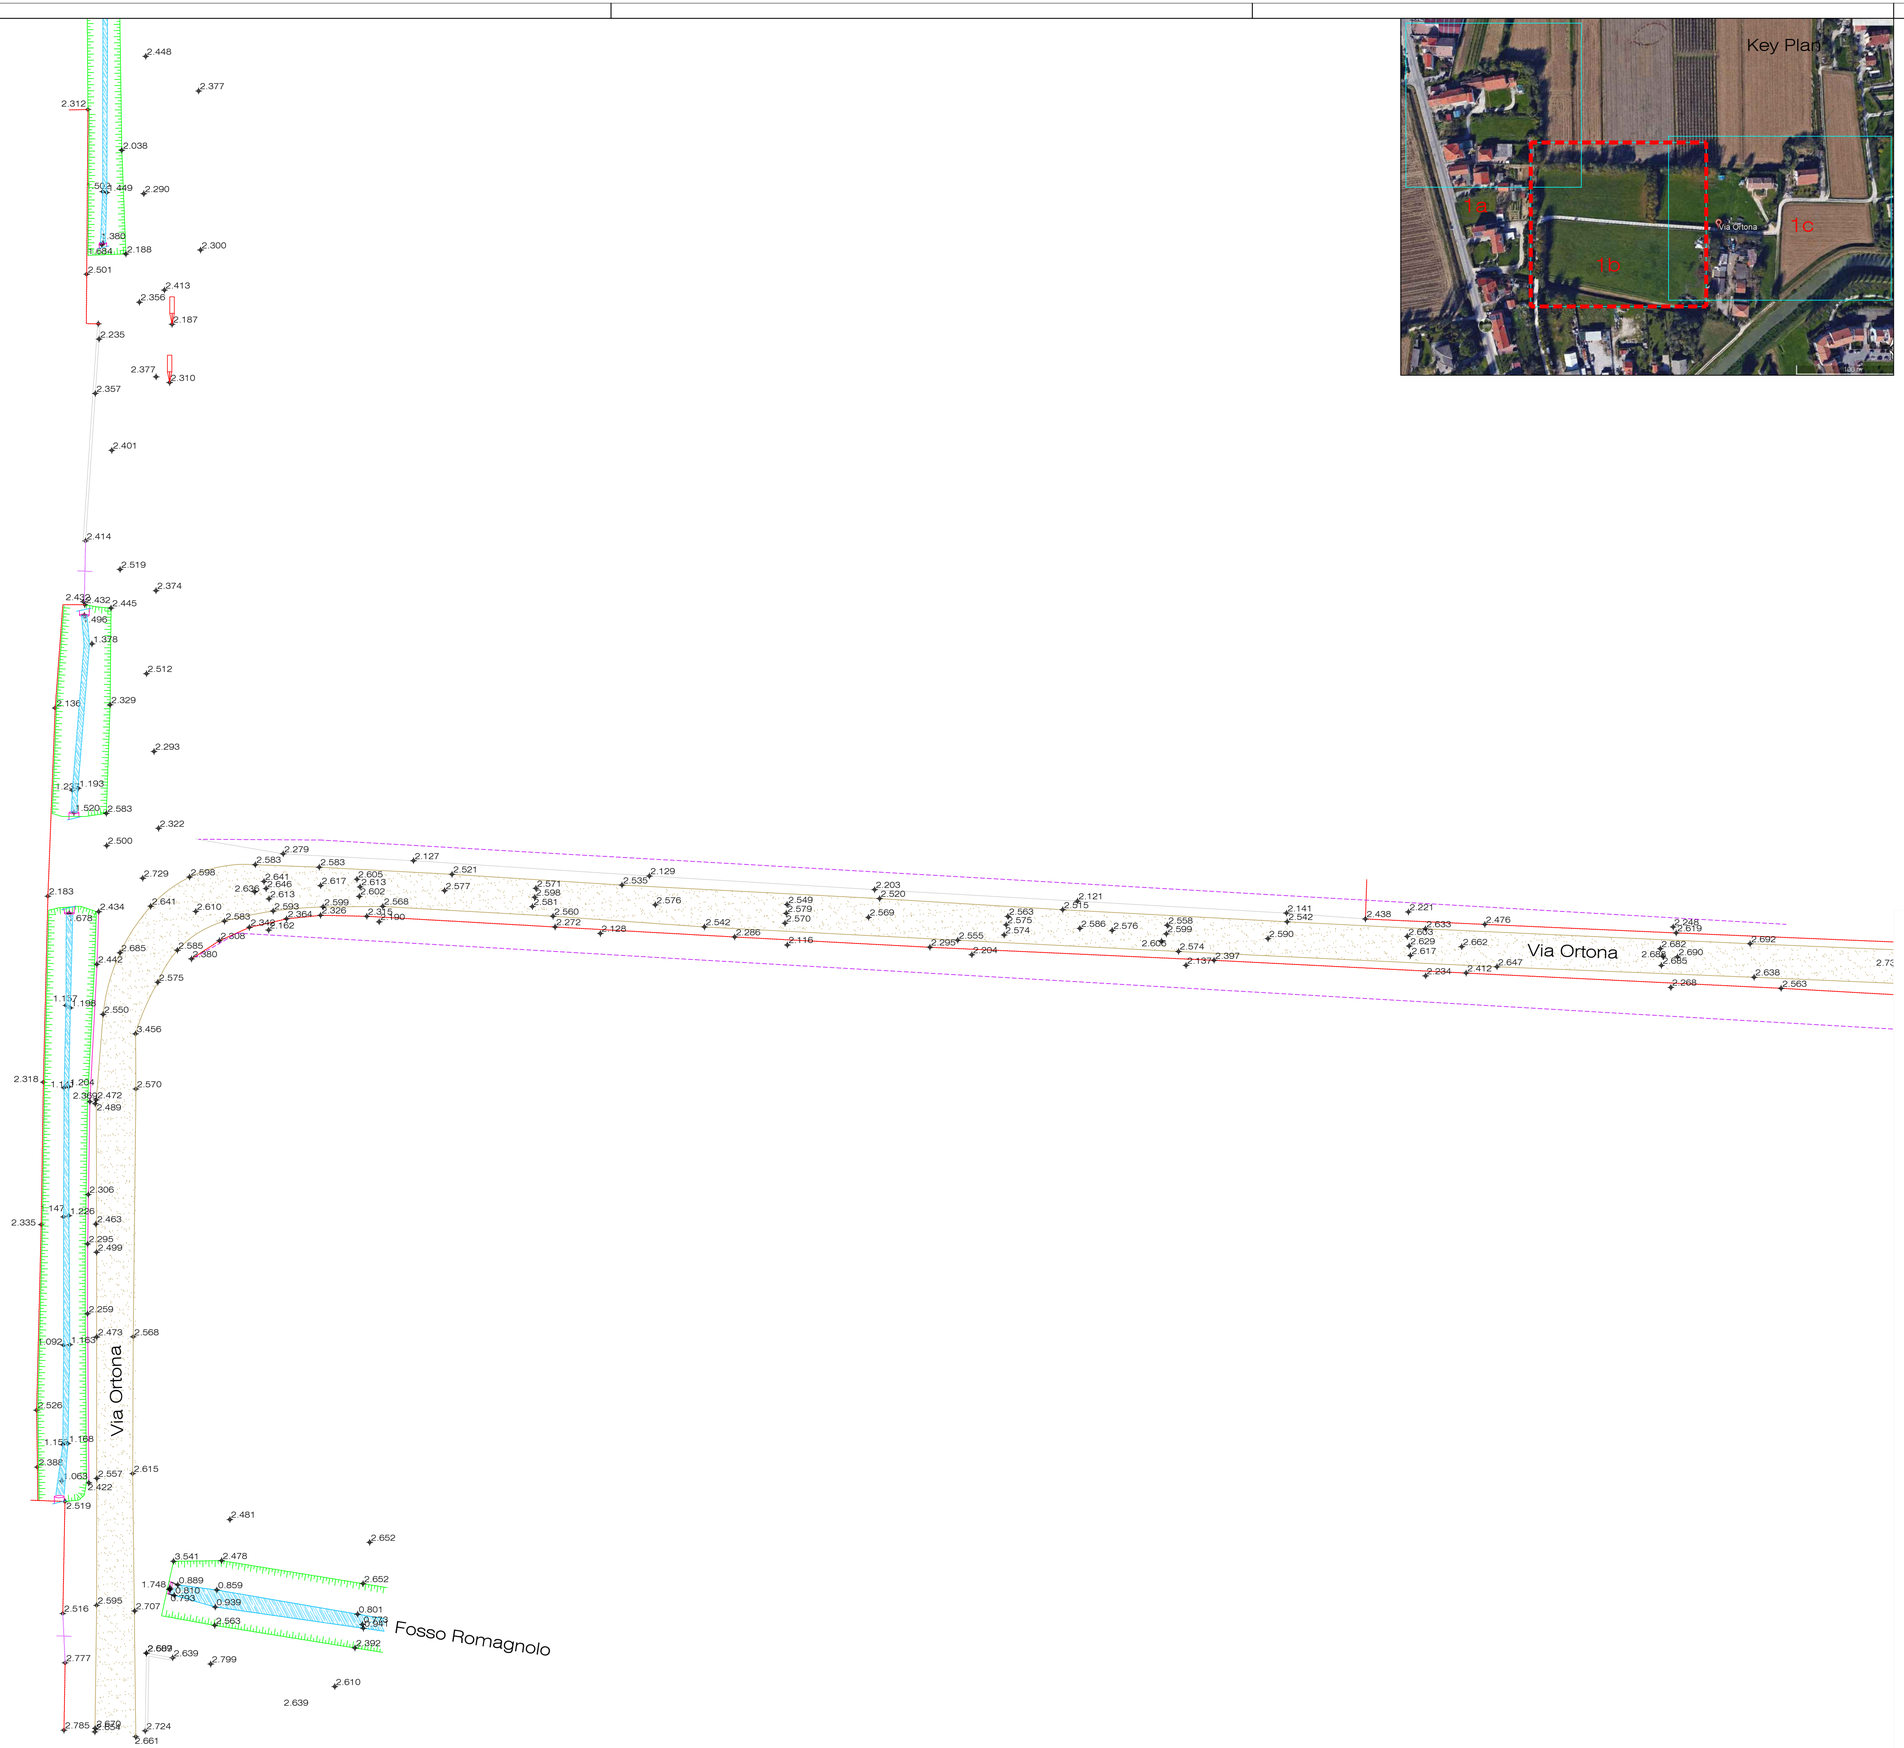

Legenda:

- Punto di rilievo
- Recinzione
- Recinzione di cantiere
- Muretta recinzione
- Manufatto
- Cordonata
- Ciglio scarpata sopra
- Ciglio scarpata sotto
- Ciglio fosso
- Asse fosso
- Tubazione
- Confine di proprietà
- Centralina gas
- Pozzetto ghisa
- Pozzetto acquedotto
- Pozzetto Enel
- Pozzetto Telecom
- Pozzetto fognatura rotondo
- Picchetto
- Pozzetto acque meteoriche
- Caditoia
- Lampione
- Scarpate
- Accessi
- Fabbricati
- Marciapiede
- Carrareccia
- Asfalto
- Erba
- Acqua
- Pozzetto ghisa rotondo
- Pozzetto gas
- Valvola idrica
- Pozzetto cls
- Palo Telecom
- Palo Enel

N

Scala 1:250

0 5 10 15 20 25m

COMUNE DI MIRA

Provincia di Venezia

Fase

PROGETTO DEFINITIVO / ESECUTIVO

Committente: COMUNE DI MIRA - Settore LL. PP.

Data: 15 NOVEMBRE 2018

Progetto: OPERE DI REALIZZAZIONE TRATTO DI NUOVA STRADA COMUNALE VIA ORTONA E NUOVO PERCORSO CICLOPEDONALE SU VIA BOTTE

Scala: 1:250

Oggetto: PLANIMETRIA DI RILIEVO _ 1b

Elaborato: PERLV 02

File: 1806_PERLV 02.pdf

Commessa: 1806

Progettisti

RTP

STUDIO DGG - ARCHITETTO GERMANO DE GASPARI
via Germania 19/7 - 35010 Vigonza (PD) - tel. / fax 049/7380743 - e.mail: degaspari@studiodgg.it

STUDIO GEOM. LUCA VESCOVO
via Pionca n.34 - Cazzago di Pianiga (VE) - 30030 - tel. 041.464120 - e.mail: luca.vescovo@delta-studio.net

Collaboratori: Edoardo Fasolo, Giada Milan

Studio Tecnico Topografia - Progettazione 3D/Hs - Pratiche Catastali
Via Pionca n. 34 - Cazzago di Pianiga (VE)
tel. 041.464120 - fax 041.5190968
e-mail: luca.vescovo@delta-studio.net
STUDIO GEOM. LUCA VESCOVO

15.11.2018	1806_PERLV 02.pdf	ULTIMA EMISSIONE		
data	elaborato		red.	approv.

Firma progettisti

Firmato digitalmente da GERMANO DE GASPARI
CN = DE GASPARI GERMANO
O = Ordine degli Architetti di Venezia 80011410273
C = IT

Firmato digitalmente da Luca Vescovo
O = Collegio dei Geometri di Venezia/90052280271
C = IT

Firma committente

La proprietà di questo disegno è riservata ai termini di legge con divieto di riprodurlo o di renderlo comunque noto a terzi