
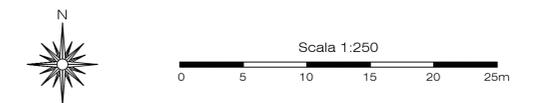


Legenda:

o -0.001	Punto di rilievo		Pozzetto acque meteoriche
	Recinzione		Caditoia
	Recinzione di cantiere		Lampione
	Muretto recinzione		Scarpate
	Manufatto		Accessi
	Cordonata		Fabbricati
	Ciglio scarpata sopra		Marciapiede
	Ciglio fossato sotto		Carrareccia
	Asse fossato		Asfalto
	Tubazione		Erba
	Confine di proprietà		Acqua
	Centralina gas		Pozzetto ghisa rotondo
	Pozzetto ghisa		Pozzetto gas
	Pozzetto acquedotto		Valvola idrica
	Pozzetto Enel		Pozzetto c/cis
	Pozzetto Telecom		Palo Telecom
	Pozzetto fognatura rotondo		Palo Enel
	Picchetto		

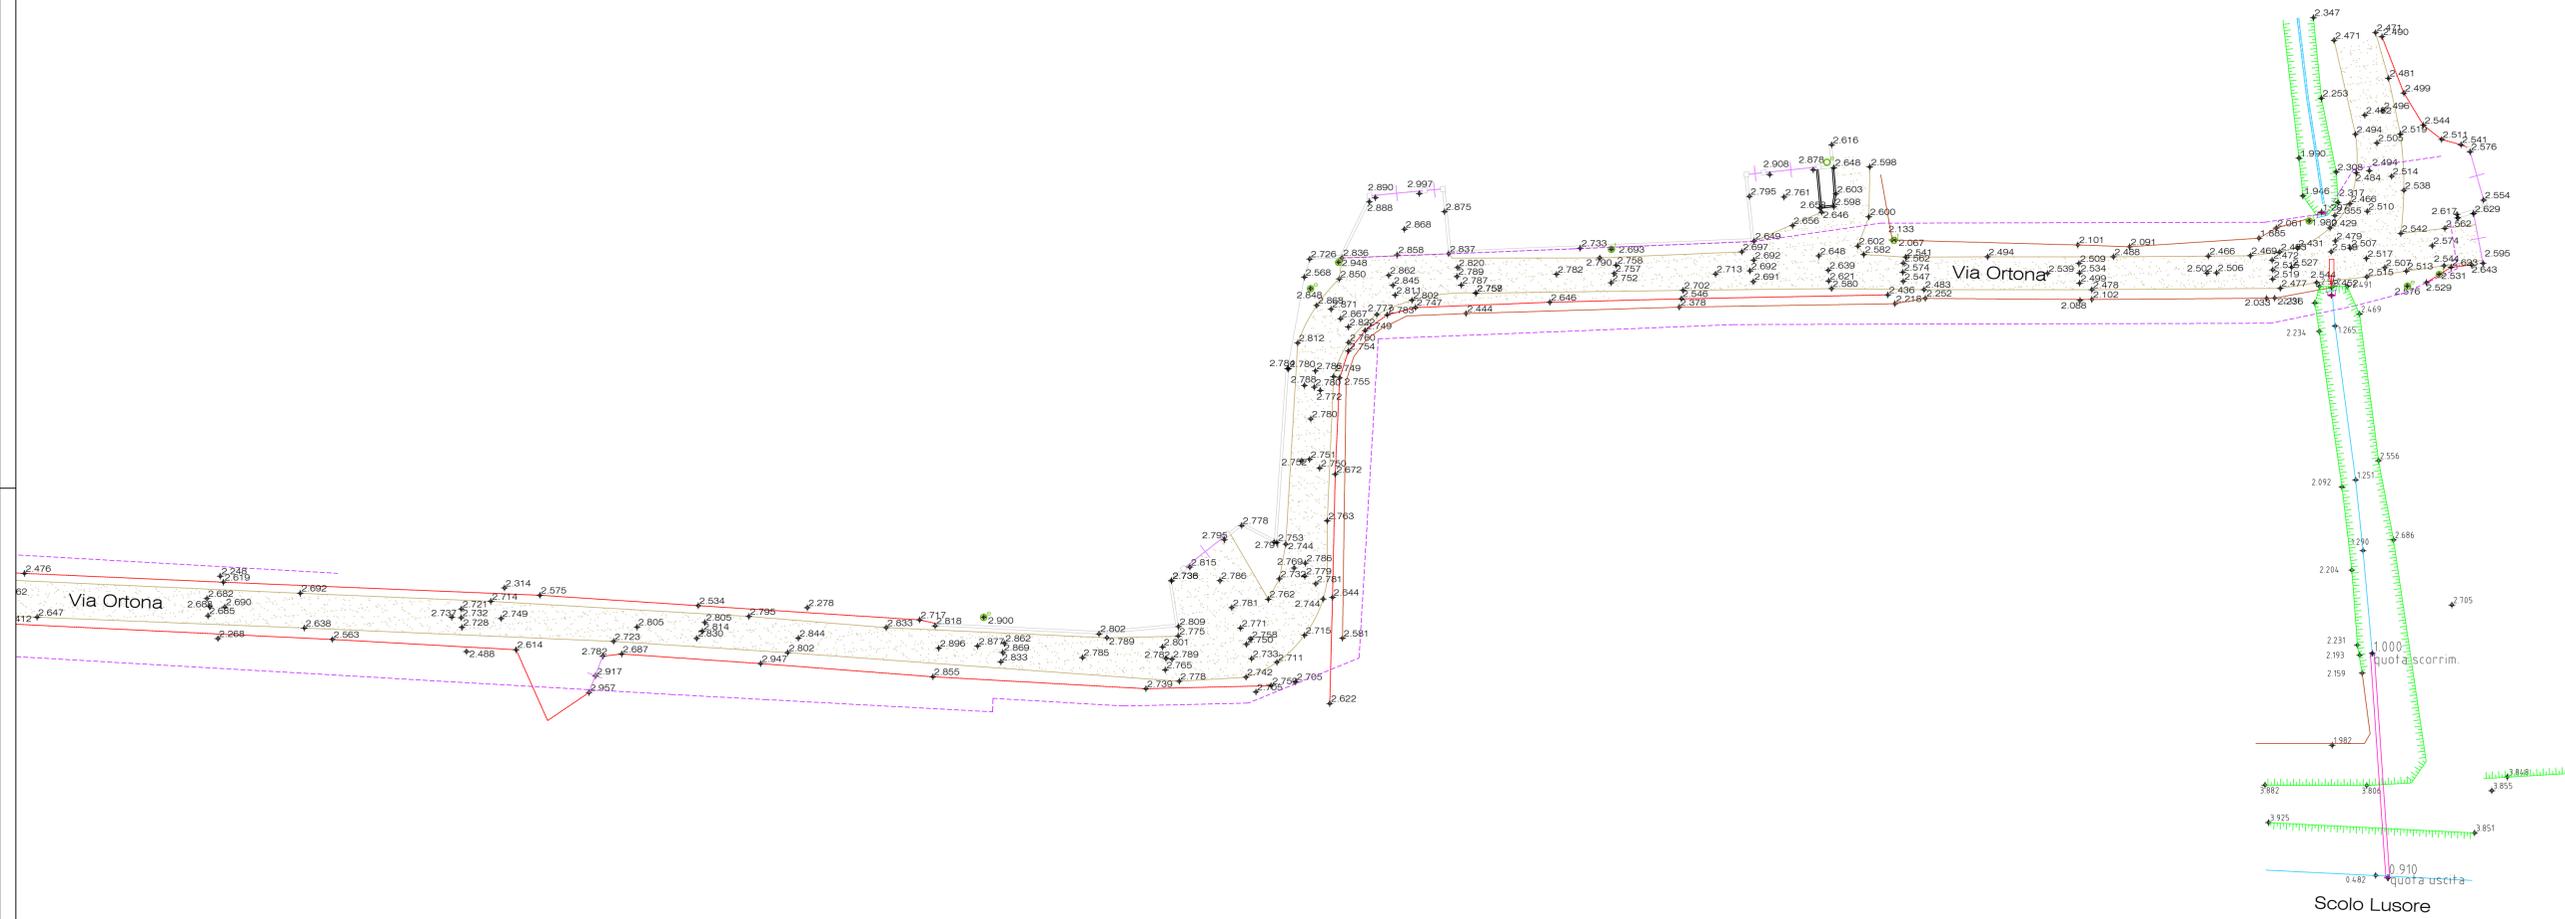

COMUNE DI MIRA		
Provincia di Venezia		
Fase: PROGETTO DEFINITIVO / ESECUTIVO		
Committente: COMUNE DI MIRA - Settore LL. PP.	Data: 15 NOVEMBRE 2018	
Progetto: OPERE DI REALIZZAZIONE TRATTO DI NUOVA STRADA COMUNALE VIA ORTONA E NUOVO PERCORSO CICLOPEDONALE SU VIA BOTTE	Scala: 1:250	
Oggetto: PLANIMETRIA DI RILIEVO _ 1c	Elaborato: PERLV 03	
File: 1806_PERLV 03.pdf	Commessa: 1806	
Progettisti: STUDIO DGG - ARCHITETTO GERMANO DE GASPARI via Germania 197 - 35010 Vigonza (PD) - tel. / fax 0497380743 - e-mail: degaspari@studiodgg.it STUDIO GEOM. LUCA VESCOVO via Pionca n.34 - Cazzago di Pianiga (VE) - 30030 - tel. 041-464120 - e-mail: luca.vescovo@delta-studio.net		
Collaboratori: Edoardo Fasolo, Giada Milan		
15.11.2018	1806_PERLV 03.pdf	ULTIMA EMISSIONE
data	elaborato	red. approv.
Firma progettisti		Firma committente