




COMUNE DI MIRA

Provincia di Venezia

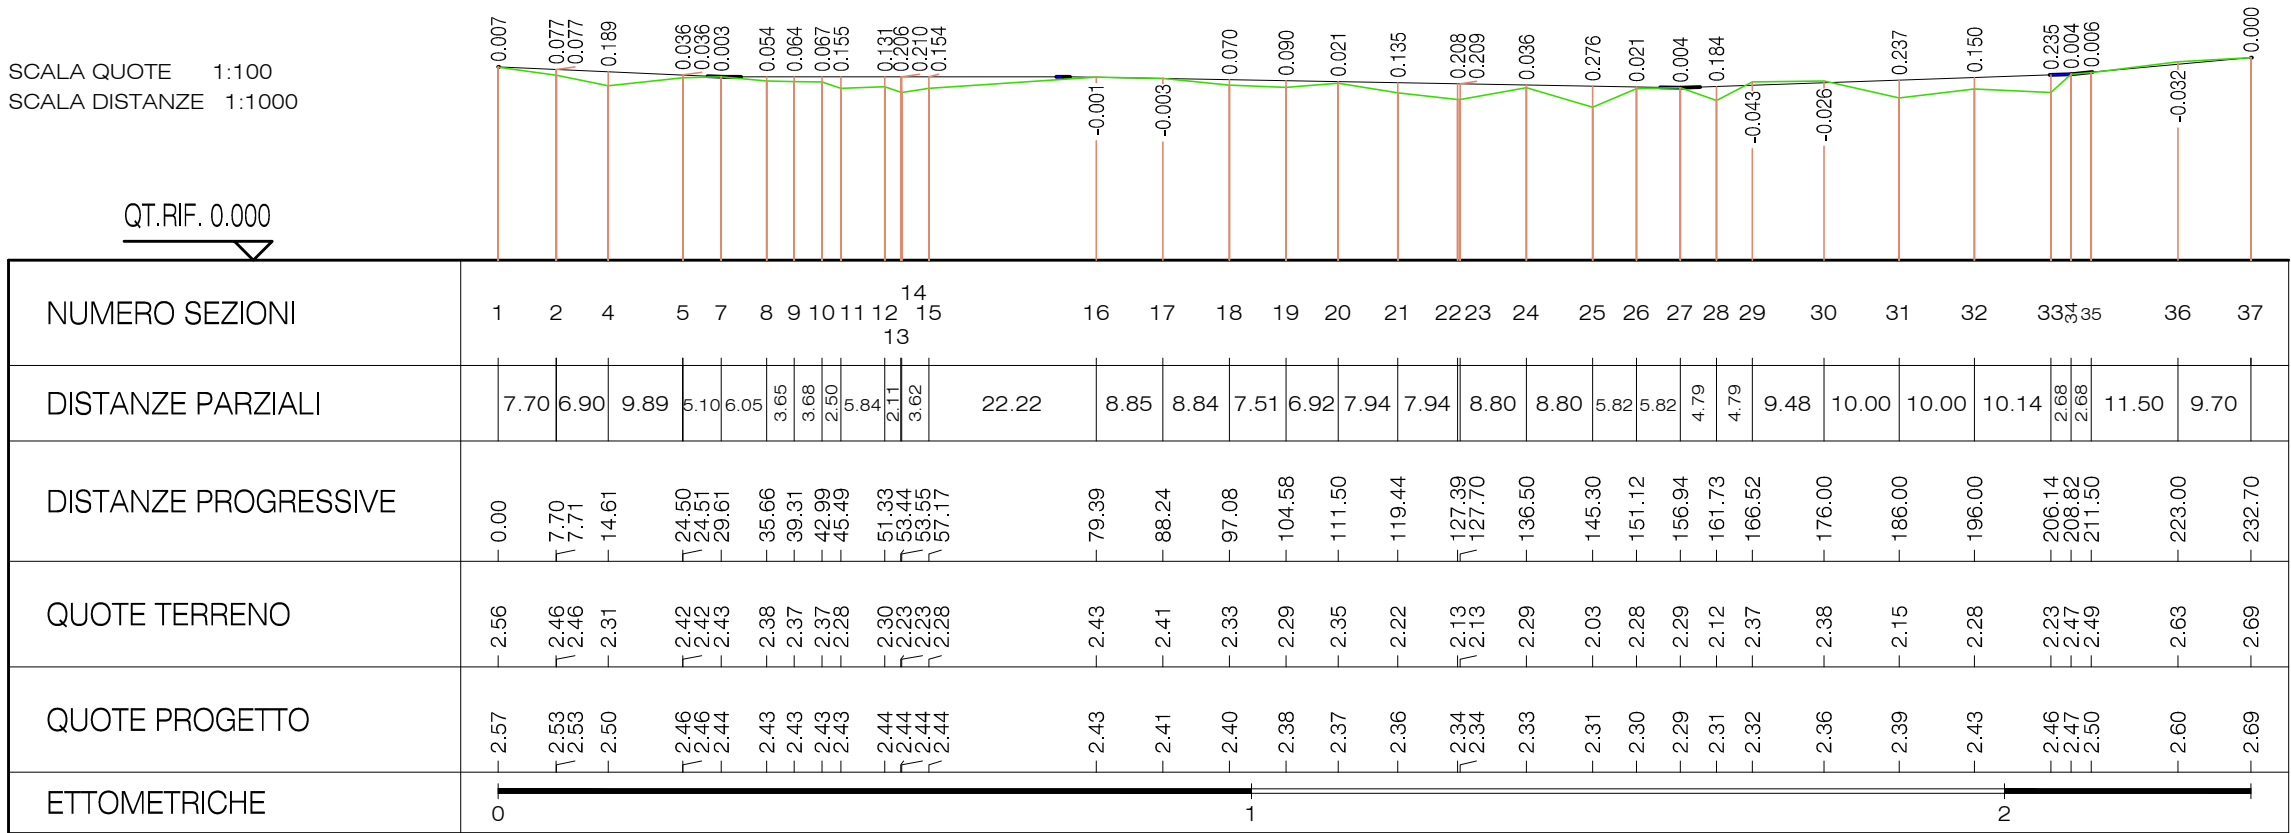

Fase		PROGETTO DEFINITIVO / ESECUTIVO				
Committente	COMUNE DI MIRA - Settore LL. PP.		Data	15 NOVEMBRE 2018		
Progetto	OPERE DI REALIZZAZIONE TRATTO DI NUOVA STRADA COMUNALE VIA ORTONA E NUOVO PERCORSO CICLOPEDONALE SU VIA BOTTE		1:100 -1000			
Oggetto	PERCORSO CICLOPEDONALE SU VIA BOTTE PROFILO LONGITUDINALE		Elaborato	PEPES 07		
Progettisti		RTP STUDIO DGG - ARCHITETTO GERMANO DE GASPARI via Germania 19/7 - 35010 Vigonza (PD) - tel. / fax 049/7380743 - e.mail: degaspari@studiodgg.it STUDIO GEOM. LUCA VESCOVO via Pionca n.34 - Cazzago di Pianiga (VE) - 30030 - tel. 041.464120 - e.mail: luca.vescovo@delta-studio.net	File	1806_PEPES 07 .pdf	Commissa	1806
		  Studio Tecnico Topografia - Progettazione Sistemi - Pratiche Catastrali Via Pionca n.34 - Cazzago di Pianiga (VE) tel. 041.464120 - fax 041.5126868 e-mail: luca.vescovo@delta-studio.net	Collaboratori			Edoardo Fasolo, Giada Milan
15.11.2018	1806_PEPES 07 .pdf		ULTIMA EMISSIONE			
data	elaborato		red.	approv.		
Firma progettisti			Firma committente			

La proprietà di questo disegno è riservata ai termini di legge con divieto di riproduzione o di renderlo comunque noto a terzi