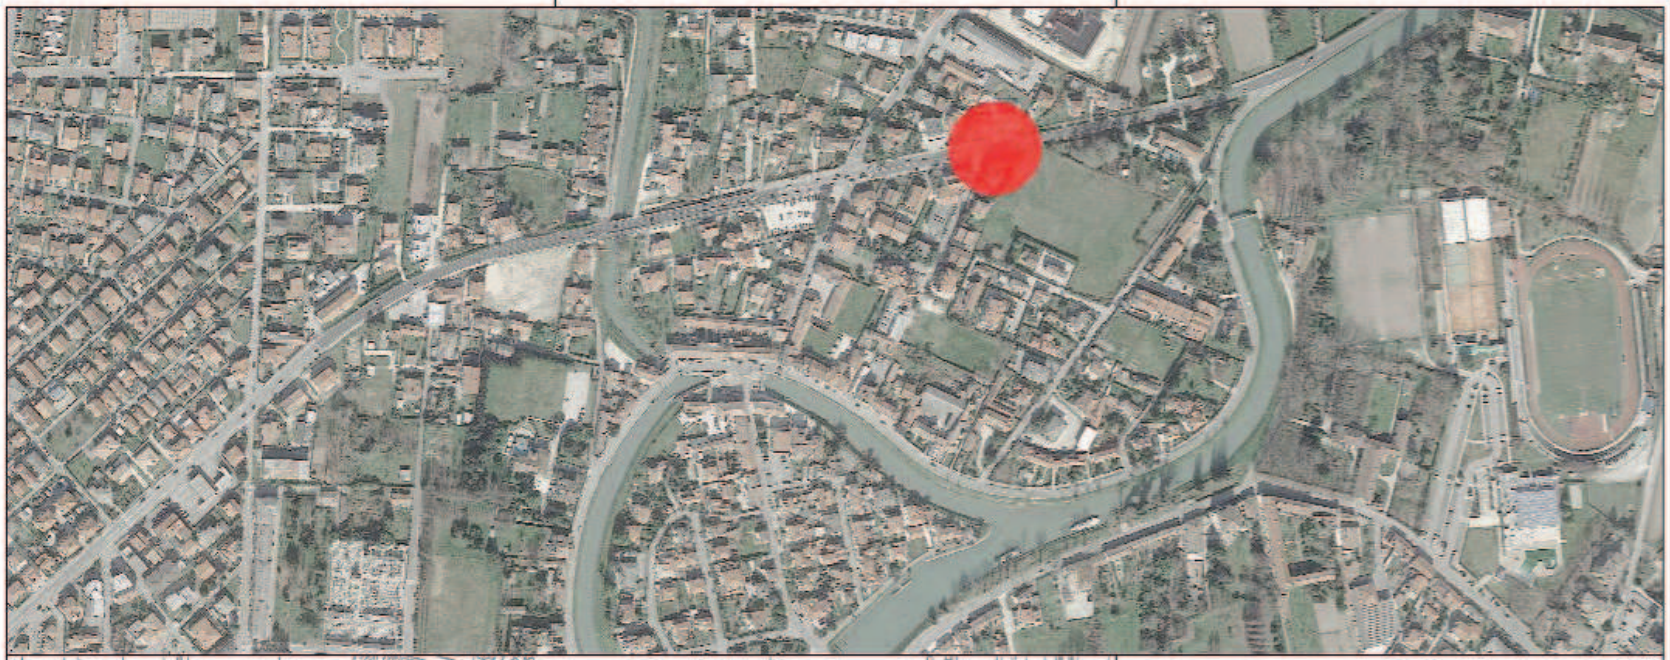

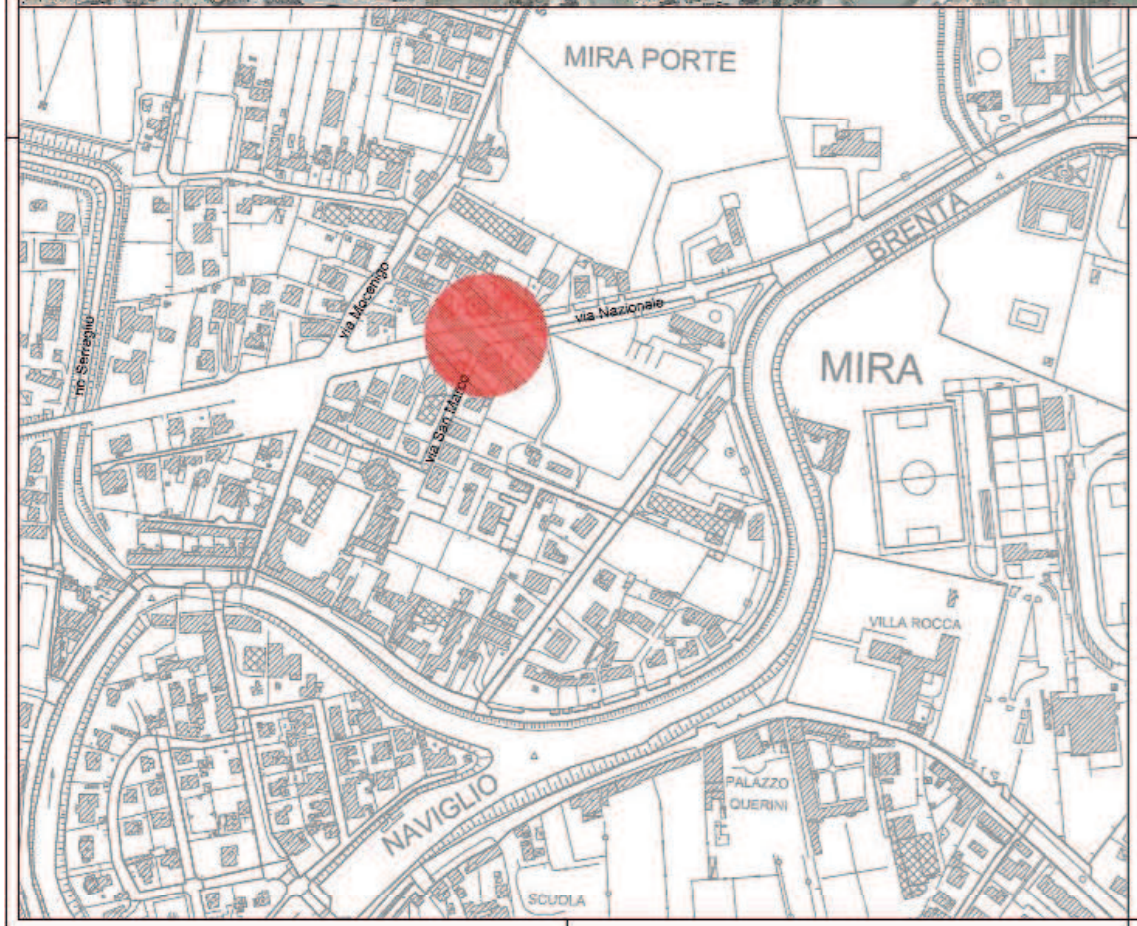

AREA CANTIERIZZATO

SCALA GRAFICA 1:2000

MINISTERO DELL'AMBIENTE
E DELLA TUTELA DEL TERRITORIO E DEL MARE

COMUNE DI MIRA

PROGRAMMA SPERIMENTALE NAZIONALE DI MOBILITÀ SOSTENIBILE CASA-SCUOLA E CASA-LAVORO. DELIBERATO DAL C.I.P.E. DEL 20 LUGLIO 2016

TITOLO
COROGRAFIA GENERALE DI INQUADRAMENTO DELL'OPERA

TAVOLA N°	DATA	SCALA
3.1	OTTOBRE 2018	1:2000

COMMITTENTE
COMUNE DI MIRA - Unità Tecnica Opere Pubbliche

ARCHITETTURA e ingegneria del recupero
Dott. Daniele Seraglia

PROGETTAZIONE
SACO

Ing. Alberto Zalaoneti
Arch. Paolo Di Martino

Rev.	Data	Descrizione			
0	OTTOBRE				

Il presente elaborato non può essere riprodotto o condiviso a terzi senza autorizzazione scritta

PROGETTO ESECUTIVO