



ESTRATTO PLANIMETRICO STATO DI PROGETTO tombinamento fossato
Scala 1:50

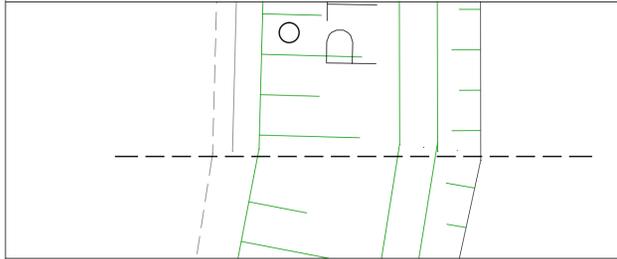


ESTRATTO PLANIMETRICO STATO DI FATTO - tombinamento fossato - Scala 1:50

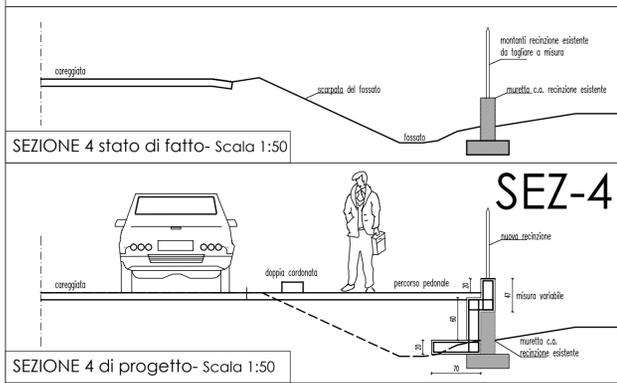


SEZIONE 4 stato di fatto- Scala 1:50

SEZ-4


SEZIONE 4 di progetto- Scala 1:50

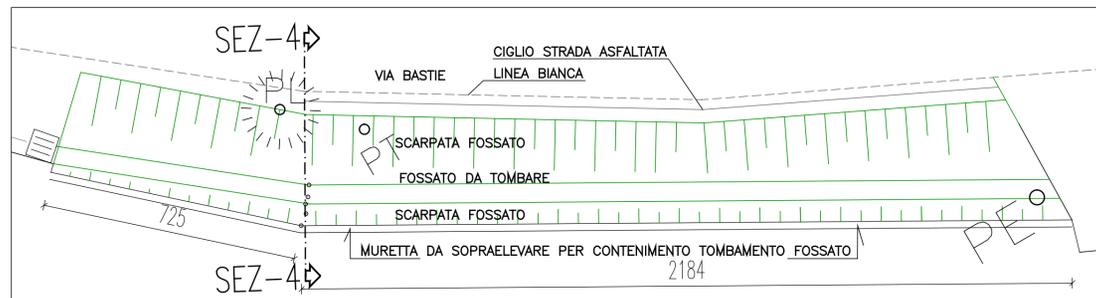


Particolare planimetria - tombinamento fossato-Scala 1:100

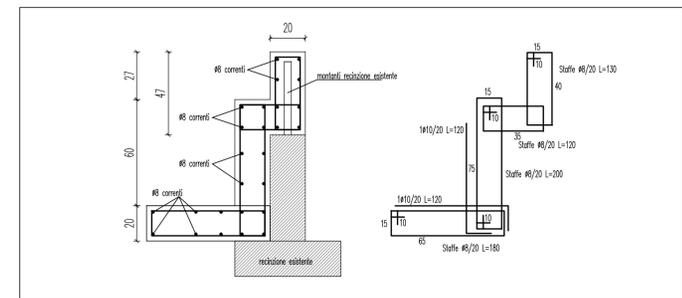


Particolare SEZIONE 4 DI PROGETTO:
muretta da sopraelevare per contenimento tombamento fossato
Scala 1:20

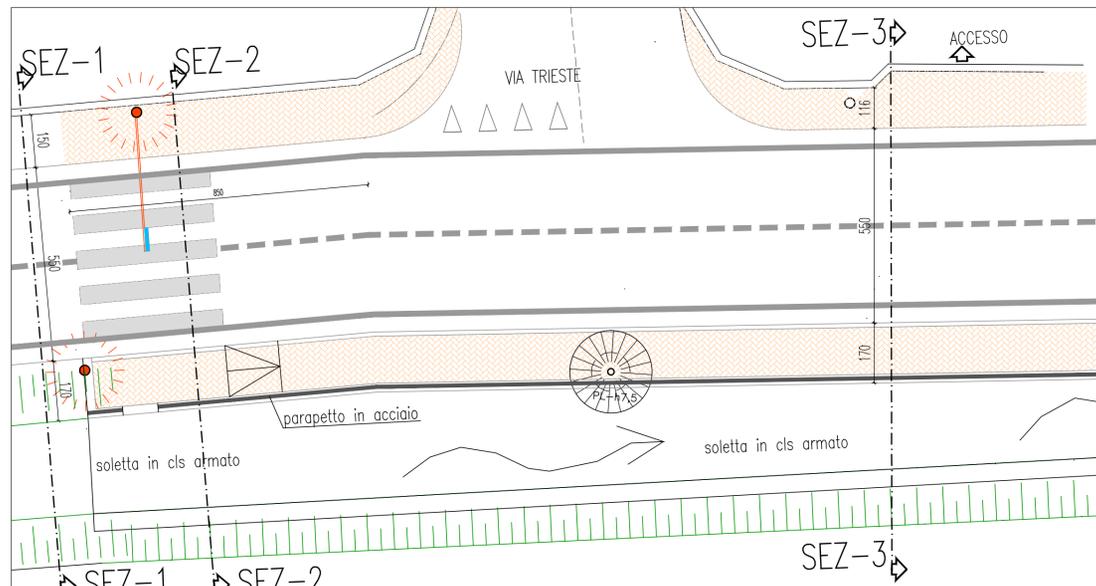

Particolare planimetria - inizio pista ciclabile (incrocio con Via Trieste)- Scala 1:100

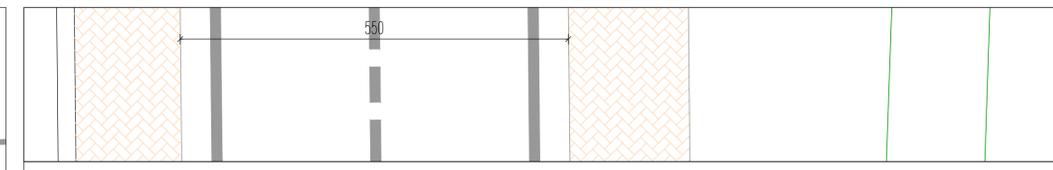

ESTRATTO PLANIMETRICO STATO DI PROGETTO - inizio pista ciclabile - Scala 1:50

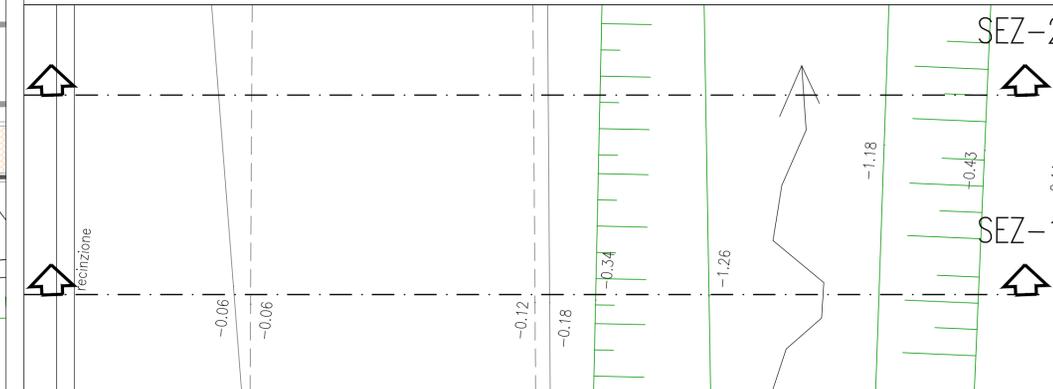


ESTRATTO PLANIMETRICO STATO DI FATTO - inizio pista ciclabile - Scala 1:50

"Lavori di sistemazione viabilità Dogaletto"
aggiornamento 2018


Progetto ESECUTIVO

studio associato di ingegneria & architettura - 30031 dola - venezia via Rizzo 67/A tel. 041.411207 email: info@boatoprogetti.it
stefano boato, ingegnere - michele boato, architetto


Sito di progetto	Via Bastie	Prot.:1809	data: Novembre 2018
Identificazione catastale:	MIRA fg. 41-42-48	File: 1809_Dogaletto_E009_b-c	
Progetto:	Lavori di sistemazione viabilità Dogaletto aggiornamento 2018		Elaborato:
Oggetto:	PARTICOLARI COSTRUTTIVI - SEZIONI DI PROGETTO 1-2-3-4		E009 c
Committente:	COMUNE DI MIRA Settore 4 - Lavori pubblici e infrastrutture - Dirigente Arch. Cinzia PASIN		Scala nn
Progettista incaricato:	 STEFANO BOATO <small>Ingegnere</small> <small>Ordine Ingegneri Venezia</small>		Revisione: sostituisce tavola n° ... del

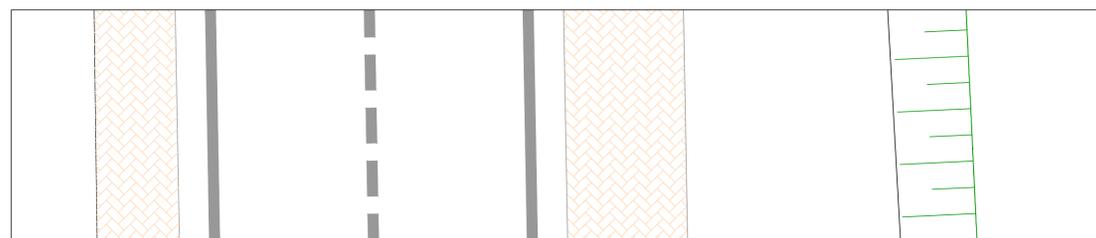


ESTRATTO PLANIMETRICO STATO DI PROGETTO - inizio pista ciclabile - Scala 1:50

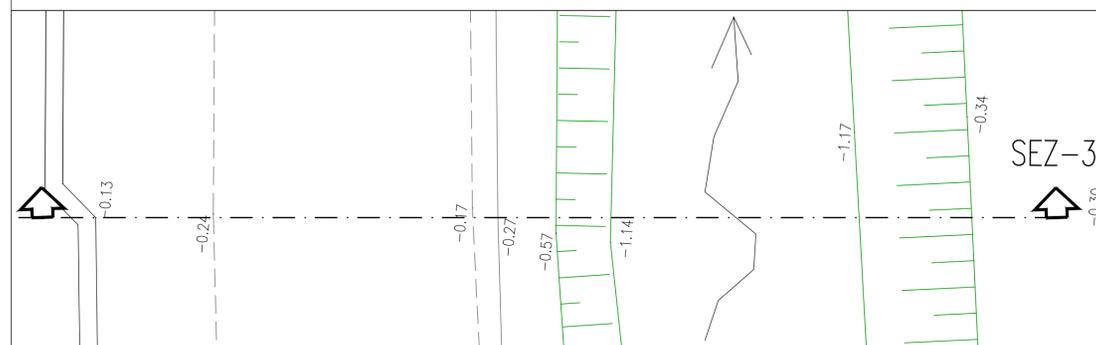


ESTRATTO PLANIMETRICO STATO DI FATTO - inizio pista ciclabile - Scala 1:50

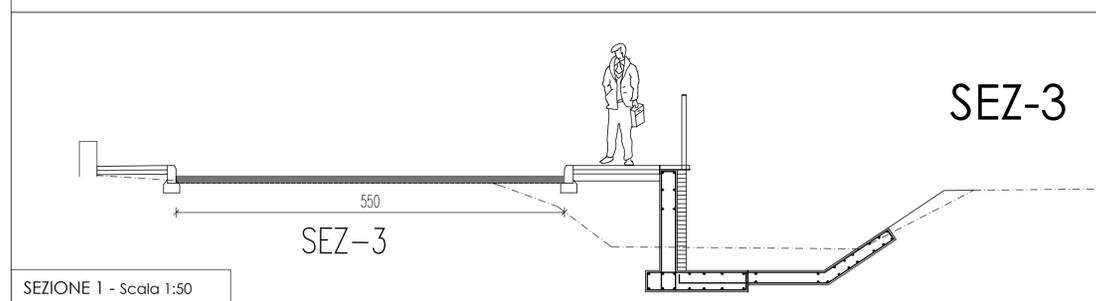

SEZIONE 1 - Scala 1:50

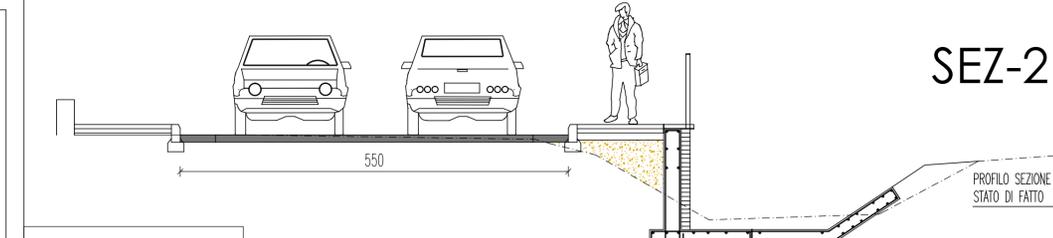

SEZIONE 2 - Scala 1:50

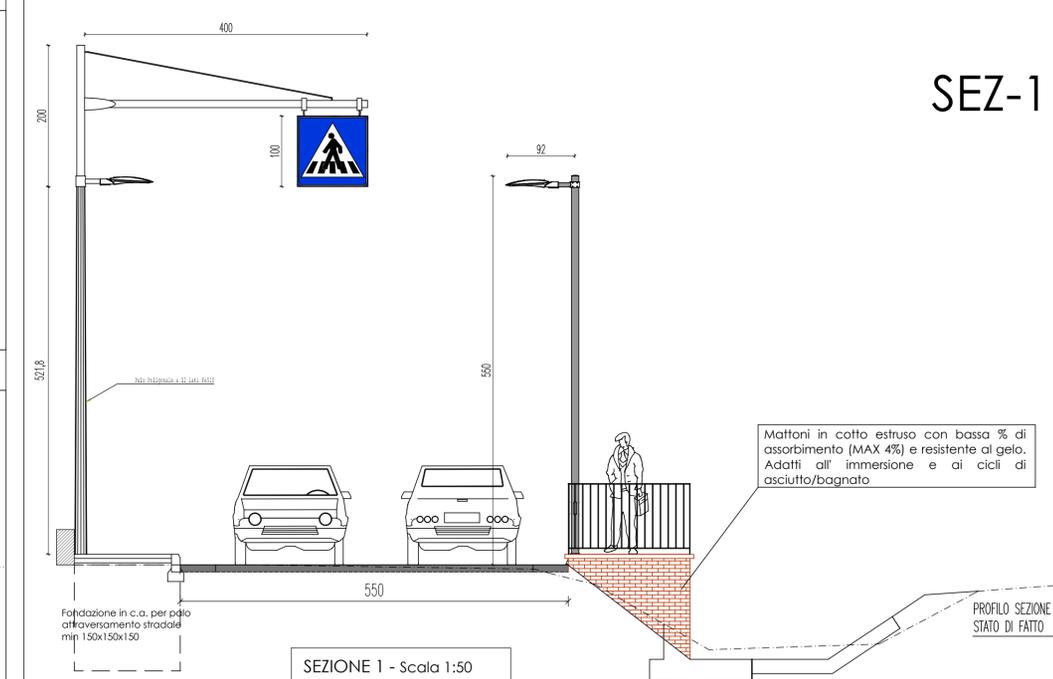

SEZIONE 1 - Scala 1:50