

## **SCHEDA URBANISTICA N° 33**

Richiedente : **VIAN GIULIANO** – Vendita ambulante prodotti ittici.

Sede attività


Via : Via I Maggio  
Località : Mira  
Foglio : 45  
Mappale : 194

Z.T.O. (P.R.G. vigente) : E3  
Vincoli P.a.l.a.v. : Area di interesse paesistico ambientale con previsioni degli strumenti urbanistici vigenti confermate dal presente piano d'area (art. 21 b)  
Altri vincoli : L. 431/85; fascia di rispetto stradale

Tipo di intervento: Ampliamento


	<b>QUANTITA' ESISTENTI</b>	<b>QUANTITA' IN AMPLIAMENTO</b>	<b>TOTALE COMPLESSIVO</b>
Superficie fondiaria	mq 3000	mq -	mq 3000
Superficie coperta	mq 408	mq 148	mq 556
Volume residenziale	mc 970	mc -	mc 970
Superficie lorda di pavimento commerciale	mq 296	mq 296	mq 592
Volume commerciale	mc 740	mc 740	mc 1.480
Altezza massima	ml 6,50	ml 6,50	ml 6,50

Destinazione d'uso dell'edificio oggetto di intervento: *Commerciale*

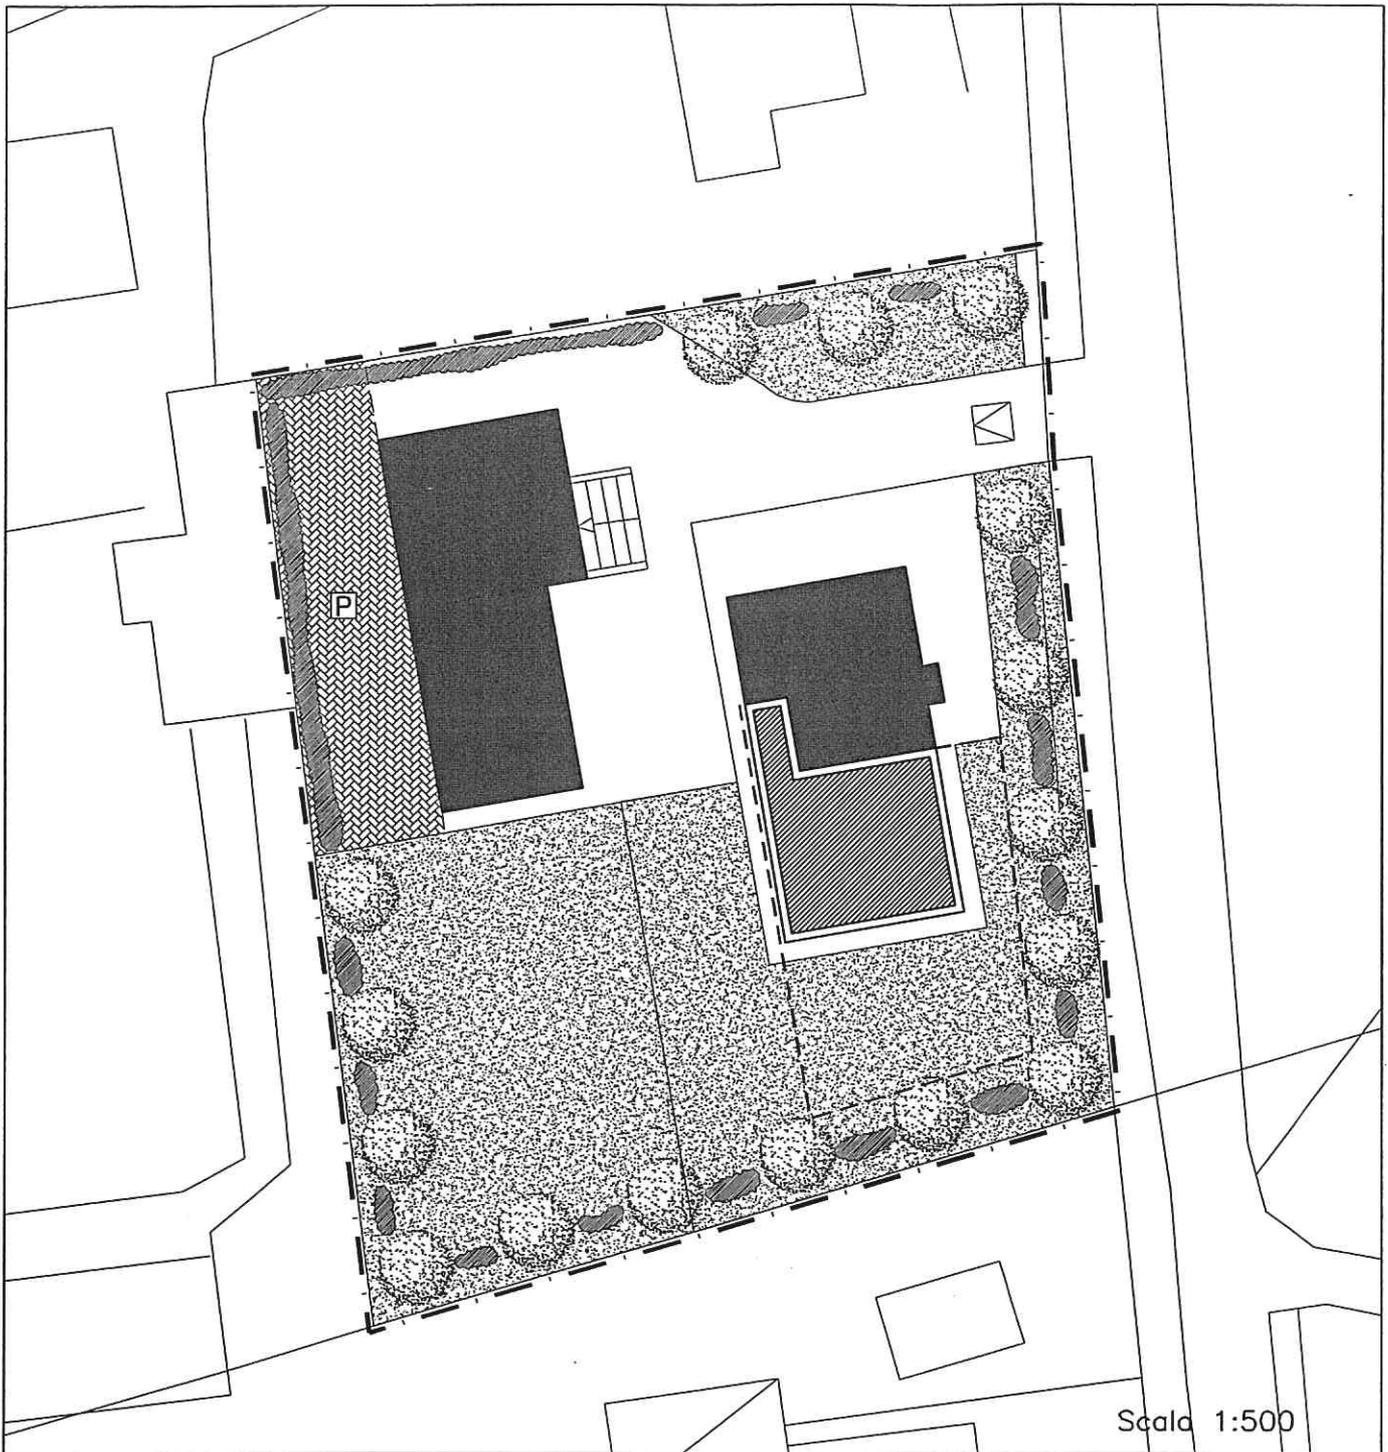

SCHEMA NORMATIVO  
LEGENDA

 Perimetro lotto di pertinenza

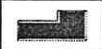 Edificio esistente

 Edificio di progetto

 Perimetro di massimo inviluppo

 Area a verde

 Alberi e/o arbusti  
N.T.A. Variante PALAV NORD; ex. art. 23 bis e Allegato II

 Area a parcheggio permeabilizzato

 Piazzola di ingresso