

SCHEDA URBANISTICA N° 34

Richiedente : **NOVELLO PAOLO** – O.M.A.R. di Novello Paolo & C. s.n.c.

Sede attività

Via : Pascoli, 1
Località : Mira
Foglio : 26
Mappale : 1602/A – 1602/B - 1430

Z.T.O. (P.R.G. vigente) : B2- 164

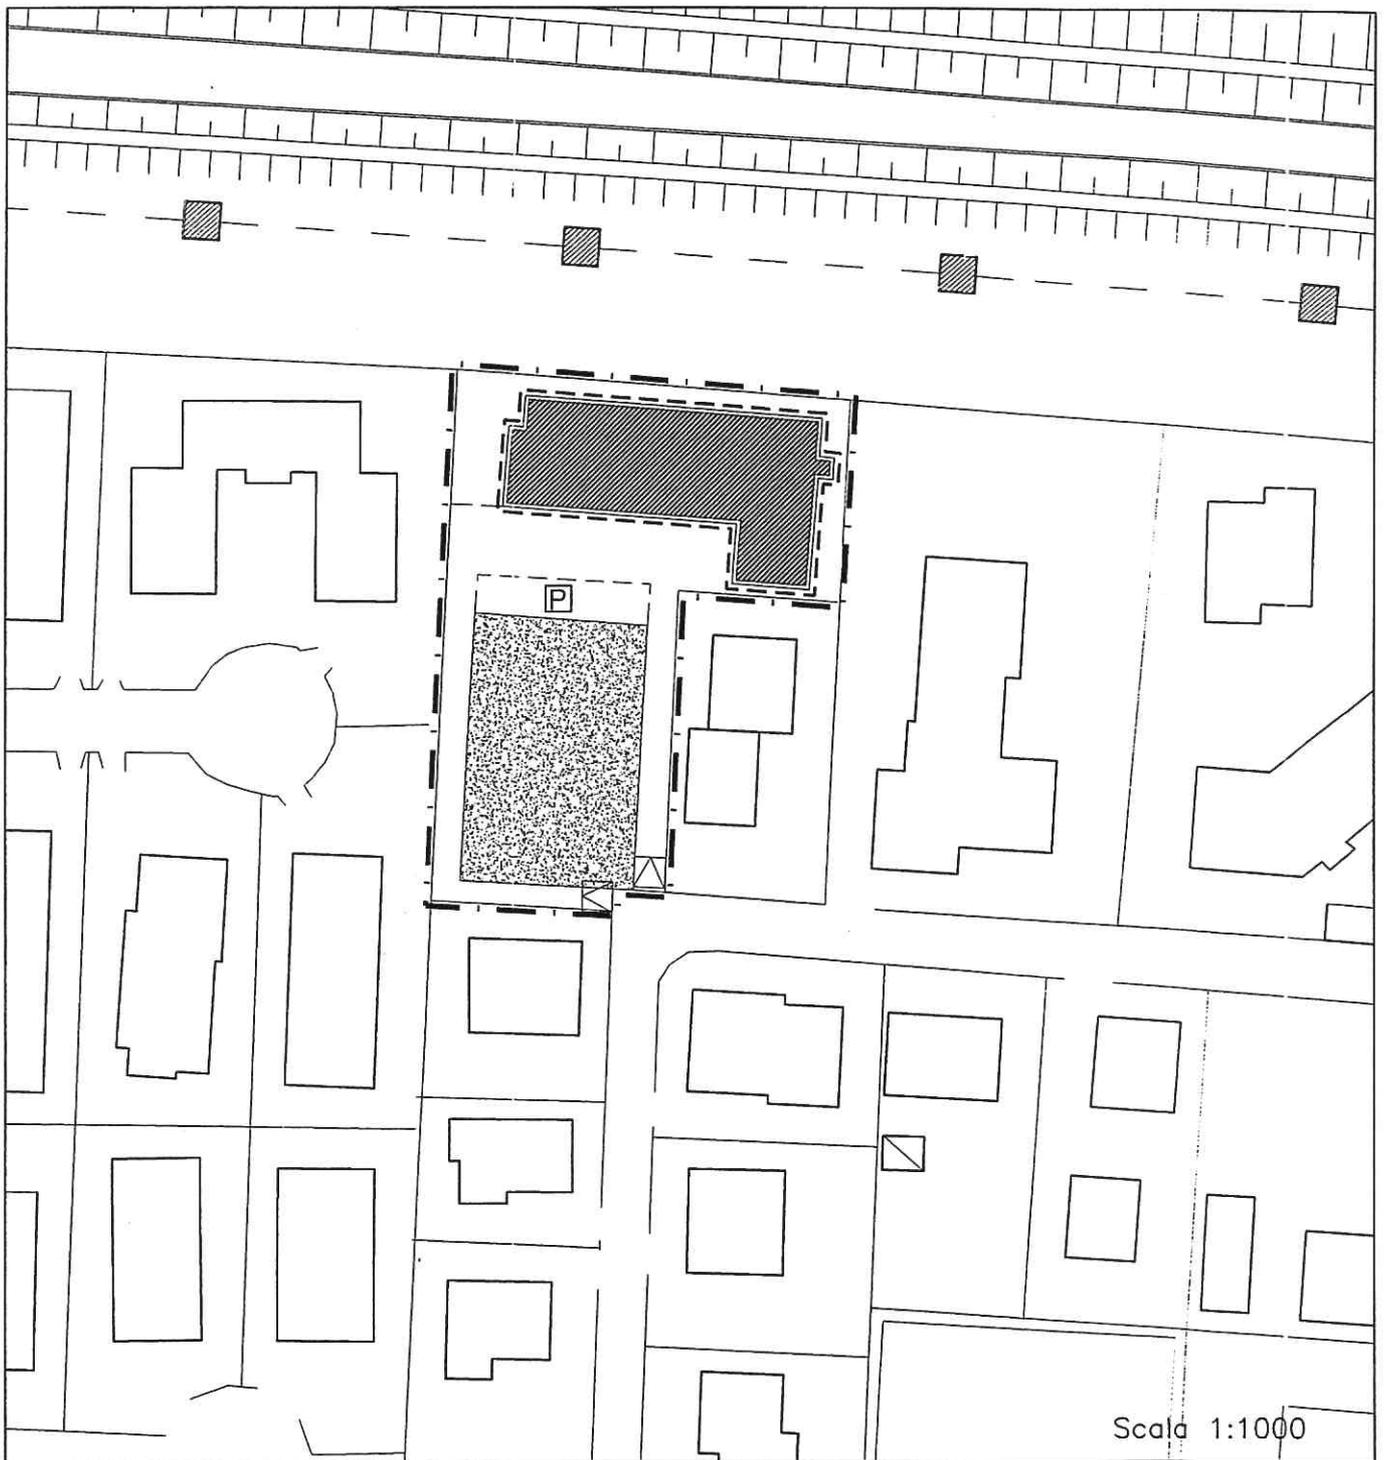
Vincoli P.a.l.a.v. : -

Altri vincoli : -

Tipo di intervento: Sopraelevazione

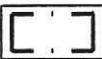
	QUANTITA' ESISTENTI	QUANTITA' IN AMPLIAMENTO	TOTALE COMPLESSIVO
Superficie fondiaria	mq 2.660	mq -	mq 2.660
Superficie coperta	mq 705	mq -	mq 705
Volume residenziale	mc -	mc -	mc -
Superficie lorda di pavimento artigianale	mq 705	mq 705	mq 1.410
Volume artigianale	mc 2.982	mc 2.820	mc 5.802
Altezza massima	ml 4,23	ml 4,00	ml 8,50

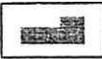
Destinazione d'uso dell'edificio oggetto di intervento: Artigianale



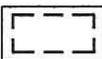
SCHEMA NORMATIVO

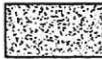
LEGENDA

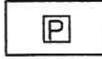
 Perimetro lotto di pertinenza

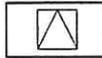
 Edificio esistente

 Edificio di progetto

 Perimetro di massimo inviluppo

 Area a verde

 Area a parcheggio

 Piazzola di ingresso