

SCHEDA URBANISTICA N° 38

Richiedente : **ARDIT MARCO**

Sede attività

Via : Via Romea, 20

Località : Malcontenta

Foglio : 35

Mappale : 258 - 13

Z.T.O. (P.R.G. vigente) : E2.

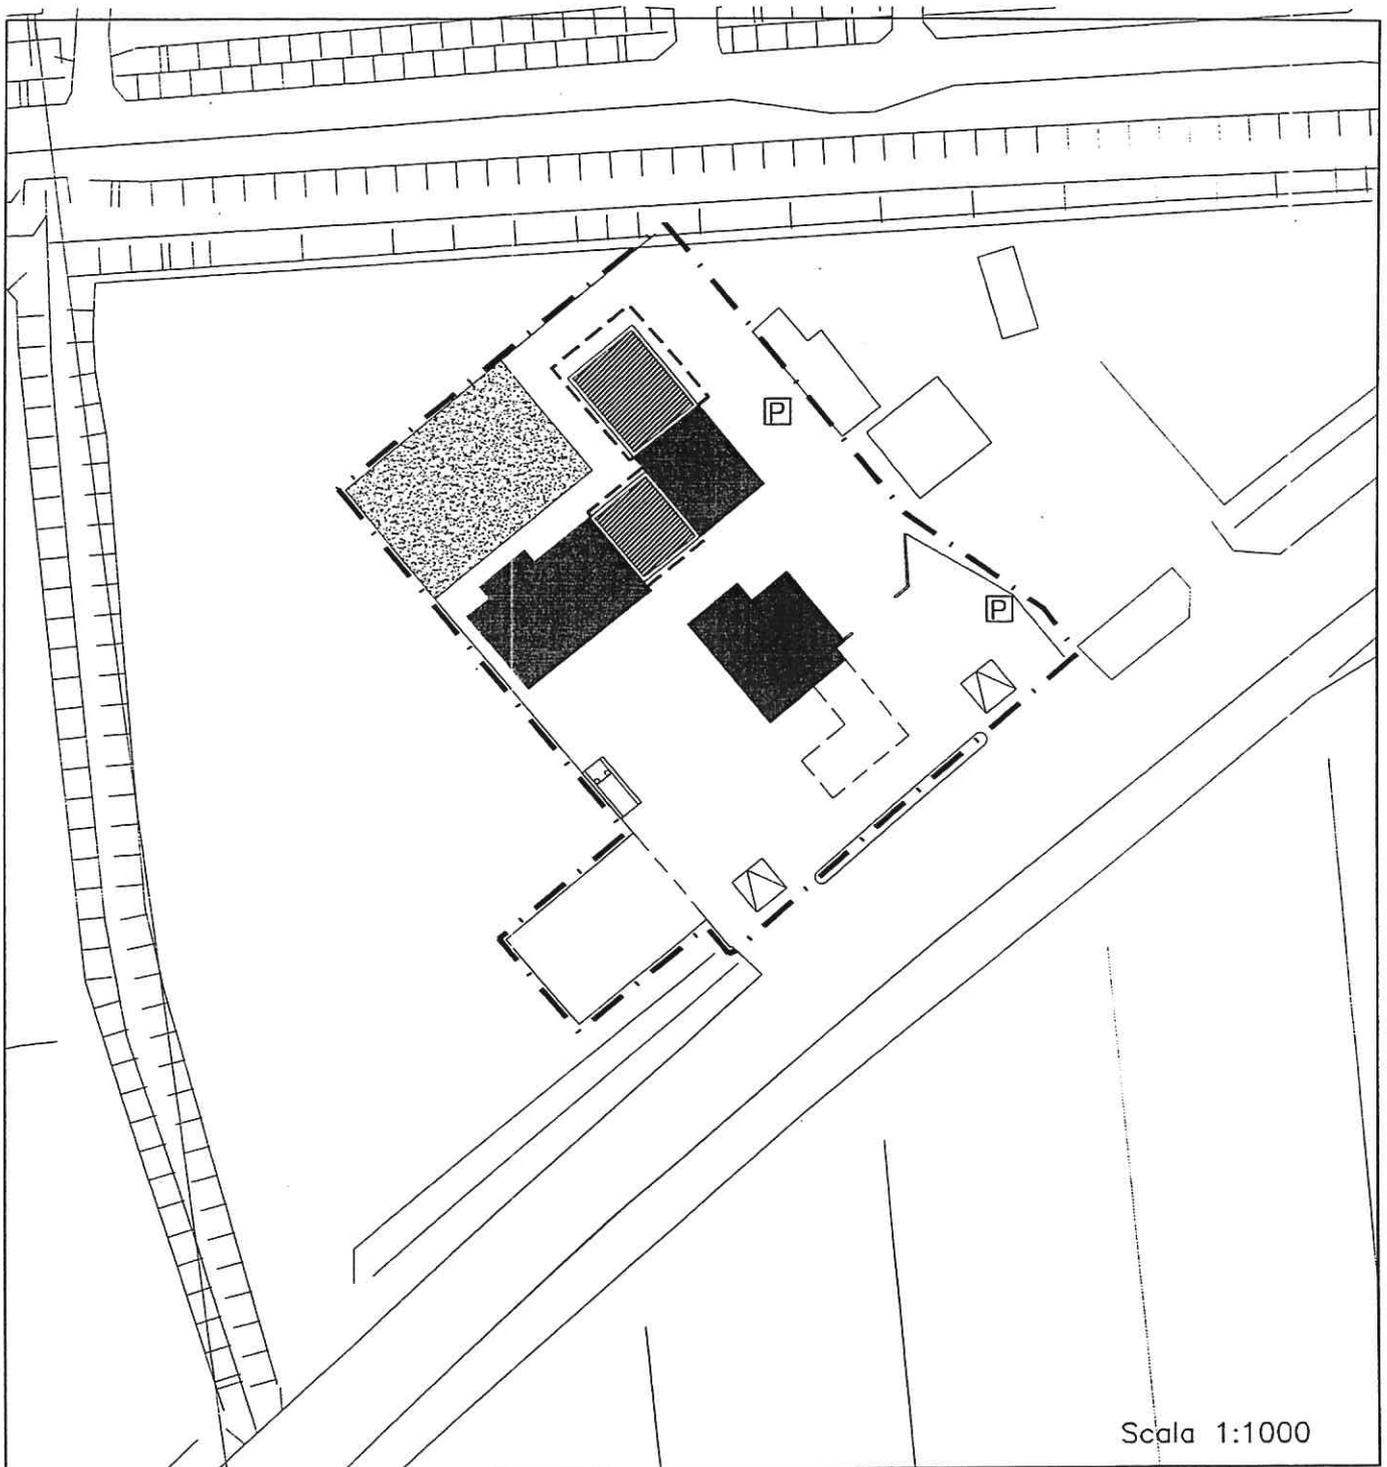
Vincoli P.a.l.a.v. : -

Altri vincoli : fascia di rispetto stradale

Tipo di intervento: Ampliamento

	QUANTITA' ESISTENTI	QUANTITA' IN AMPLIAMENTO	TOTALE COMPLESSIVO
Superficie fondiaria	mq 4.500	mq -	mq 4.500
Superficie coperta	mq 637	mq 312	mq 949
Volume residenziale	mc 366	mc -	mc 366
Superficie lorda di pavimento commerciale	mq 637	mq 312	mq 949
Volume commerciale	mc 3.503	mc 2.028	mc 5.531
Altezza massima	ml 7,00	ml 6,50	ml 7,00

Destinazione d'uso dell'edificio oggetto di intervento: Commerciale



Scala 1:1000

SCHEMA NORMATIVO

LEGENDA

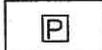
 Perimetro lotto di pertinenza

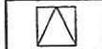
 Edificio esistente

 Edificio di progetto

 Perimetro di massimo involucro

 Area a verde

 Area a parcheggio

 Piazzola di ingresso