

SCHEDA URBANISTICA N° 26

Richiedente : **ARTUSI FERDINANDO** Acetificio Lenzi

Sede attività

Via : Nazionale, 32

Località : Mira

Foglio : 24

Mappale : 103-104-105

Z.T.O (P.R.G. vigente) : A1- 86

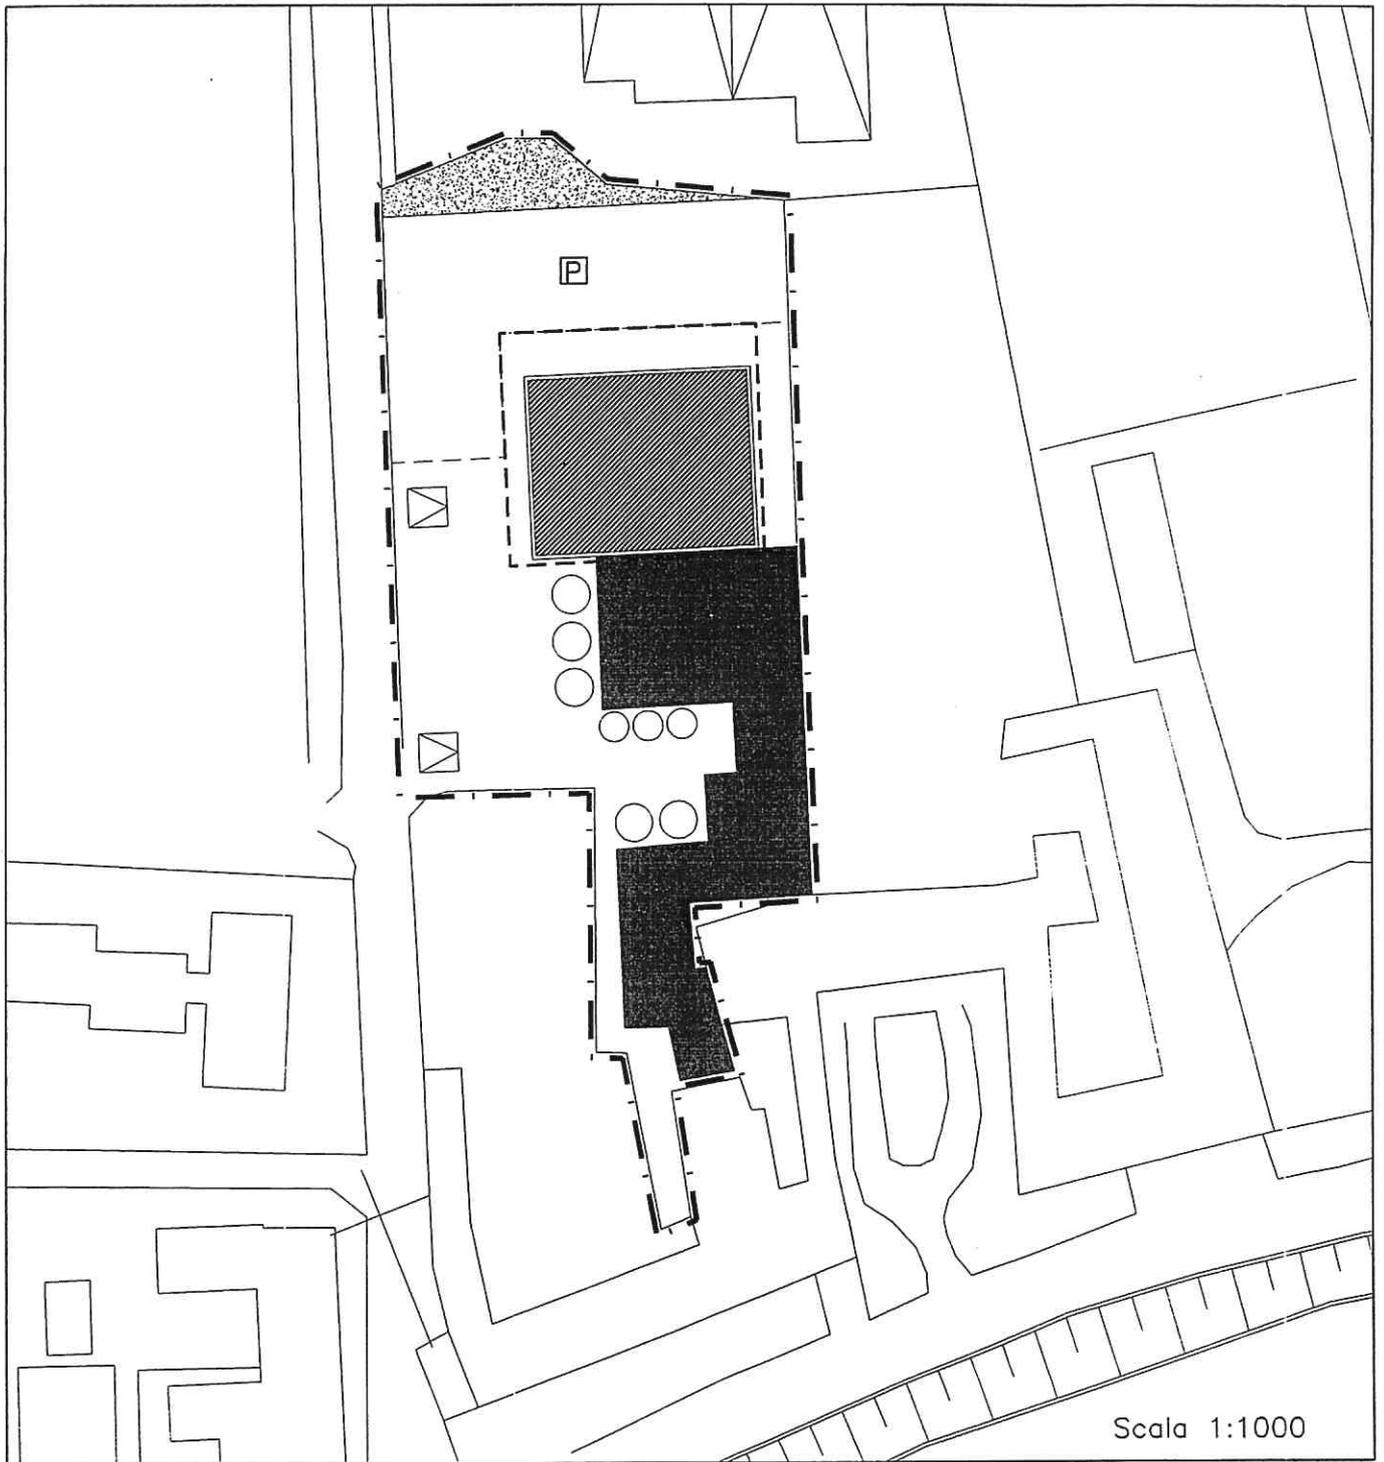
Vincoli P.A.L.A.V. : Centro storico (art. 36)

Altri vincoli : L. 1497/39

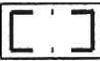
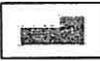
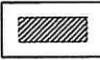
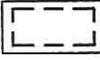
Tipo di intervento: Ampliamento

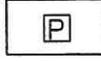
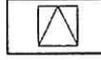
	QUANTITA' ESISTENTI	QUANTITA' IN AMPLIAMENTO	TOTALE COMPLESSIVO
Superficie fondiaria	mq 4.600	mq -	mq 4.600
Superficie coperta	mq 1.200	mq 720	mq 1.920
Volume residenziale	mc -	mc -	mc -
Superficie lorda di pavimento artigianale	mq 1.925	mq 720	mq 2.645
Volume artigianale	mc 7.779	mc 6.120	mc 13.899
Altezza massima	ml 8,50	ml 8,50	ml 8,50

Destinazione d'uso dell'edificio oggetto di intervento: Artigianale



SCHEMA NORMATIVO
LEGENDA

-  Perimetro lotto di pertinenza
-  Edificio esistente
-  Edificio di progetto
-  Perimetro di massimo inviluppo

-  Area a verde
-  Area a parcheggio
-  Piazzola di ingresso