

SCHEDA URBANISTICA N° 13

Richiedente : **LUCCARDA ANTONIO**

Sede attività


Via : Via Ghebba, 101
Località : Mira
Foglio : 4
Mappale : 302 - 368

Z.T.O (P.R.G. vigente) : zona di tutela ambientale
Vincoli P.A.L.A.V. : Area di interesse paesistico ambientale con
previsioni degli strumenti urbanistici vigenti
confermate dal presente piano d'area (art. 21 b)
Altri vincoli : -


Tipo di intervento: Ristrutturazione - Ampliamento

	QUANTITA' ESISTENTI	QUANTITA' IN AMPLIAMENTO	TOTALE COMPLESSIVO
Superficie fondiaria	mq 2.000	mq -	mq 2.000
Superficie coperta	mq 341	mq 110	mq 451
Volume residenziale	mc 1386	mc -	mc 1386
Superficie lorda di pavimento artigianale	mq 110	mq 110	mq 220
Volume artigianale	mc 440	mc 440	mc 880
Altezza massima	ml 4,00	ml 6,00	ml 6,00


Destinazione d'uso dell'edificio oggetto di intervento: Artigianale

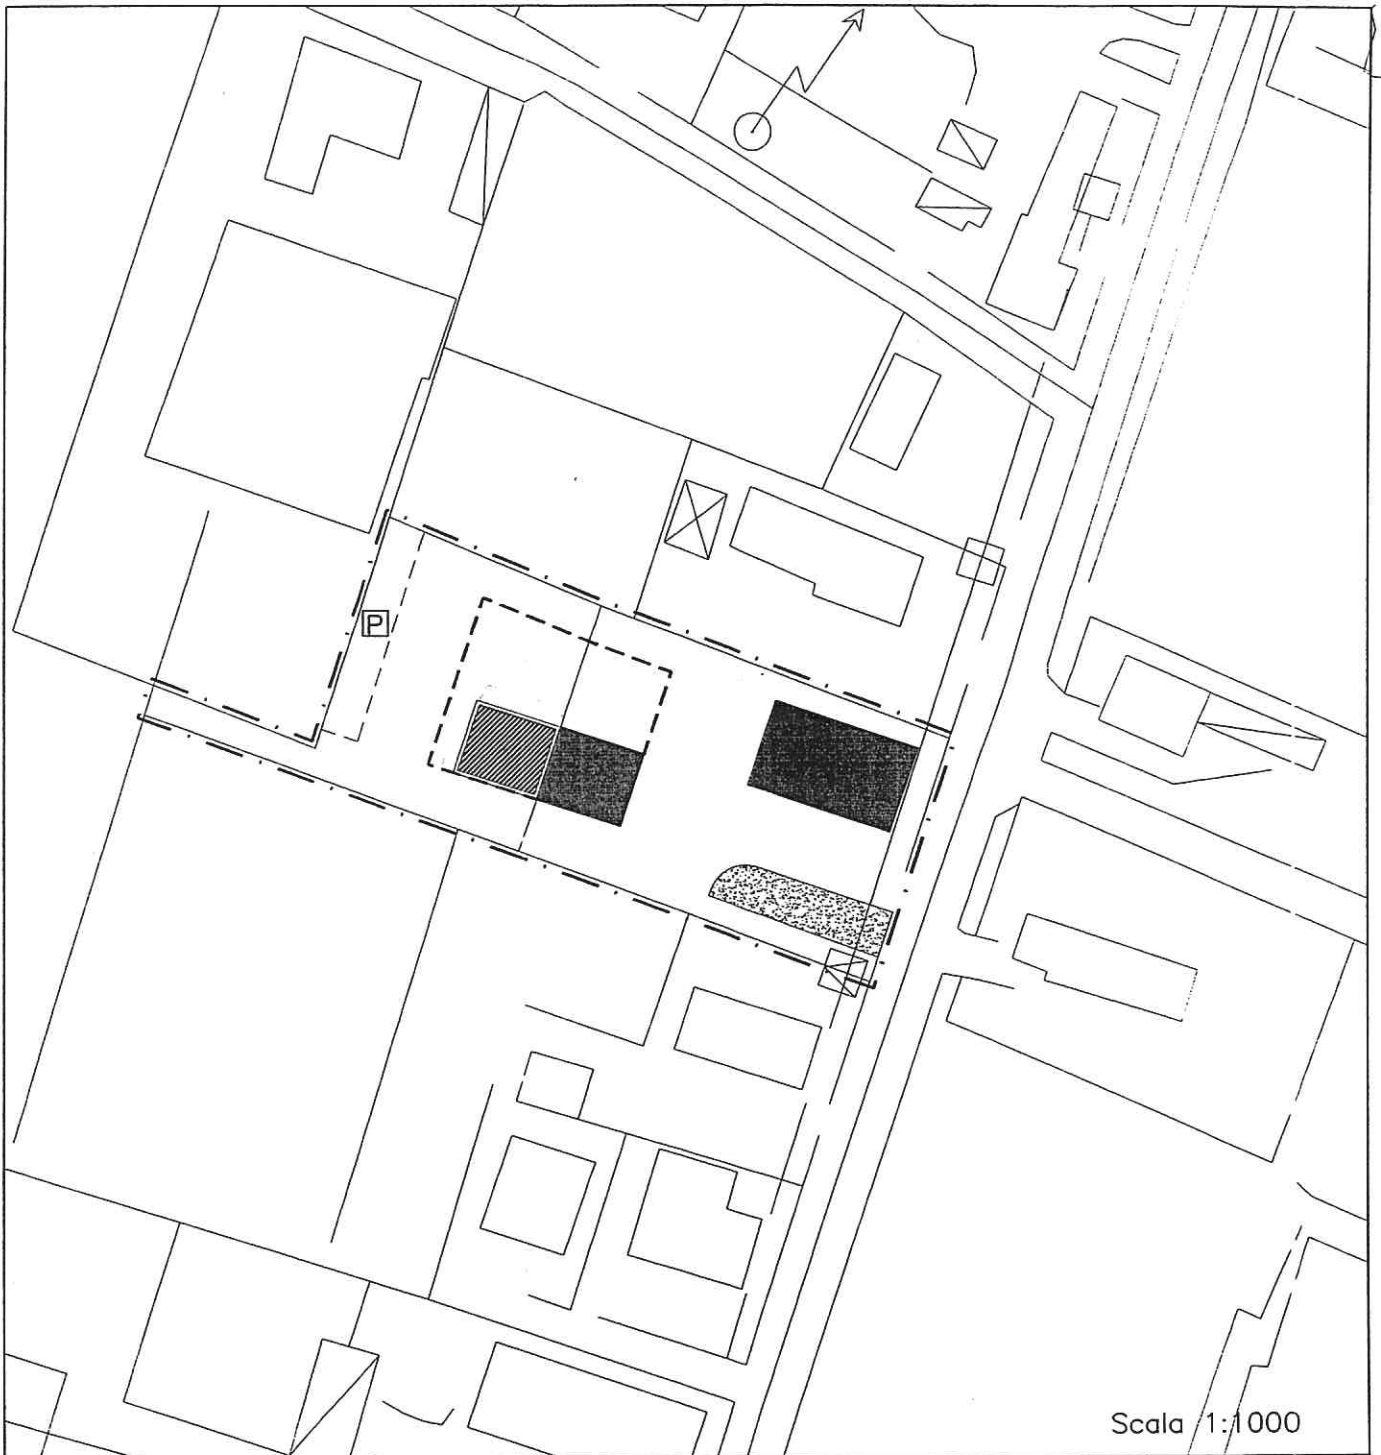

SCHEMA NORMATIVO LEGENDA

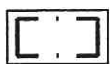

Perimetro lotto di pertinenza

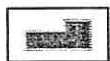

Edificio esistente



Edificio di progetto




Perimetro di massimo inviluppo



Area a verde



Area a parcheggio

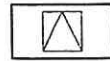

Piazzola di ingresso