

## SCHEDA URBANISTICA N° 20

Modificata in seguito accoglimento osservazioni

Richiedente : **DONA' CEREALI** – di Donà Enzo e C. s.n.c.

Sede attività

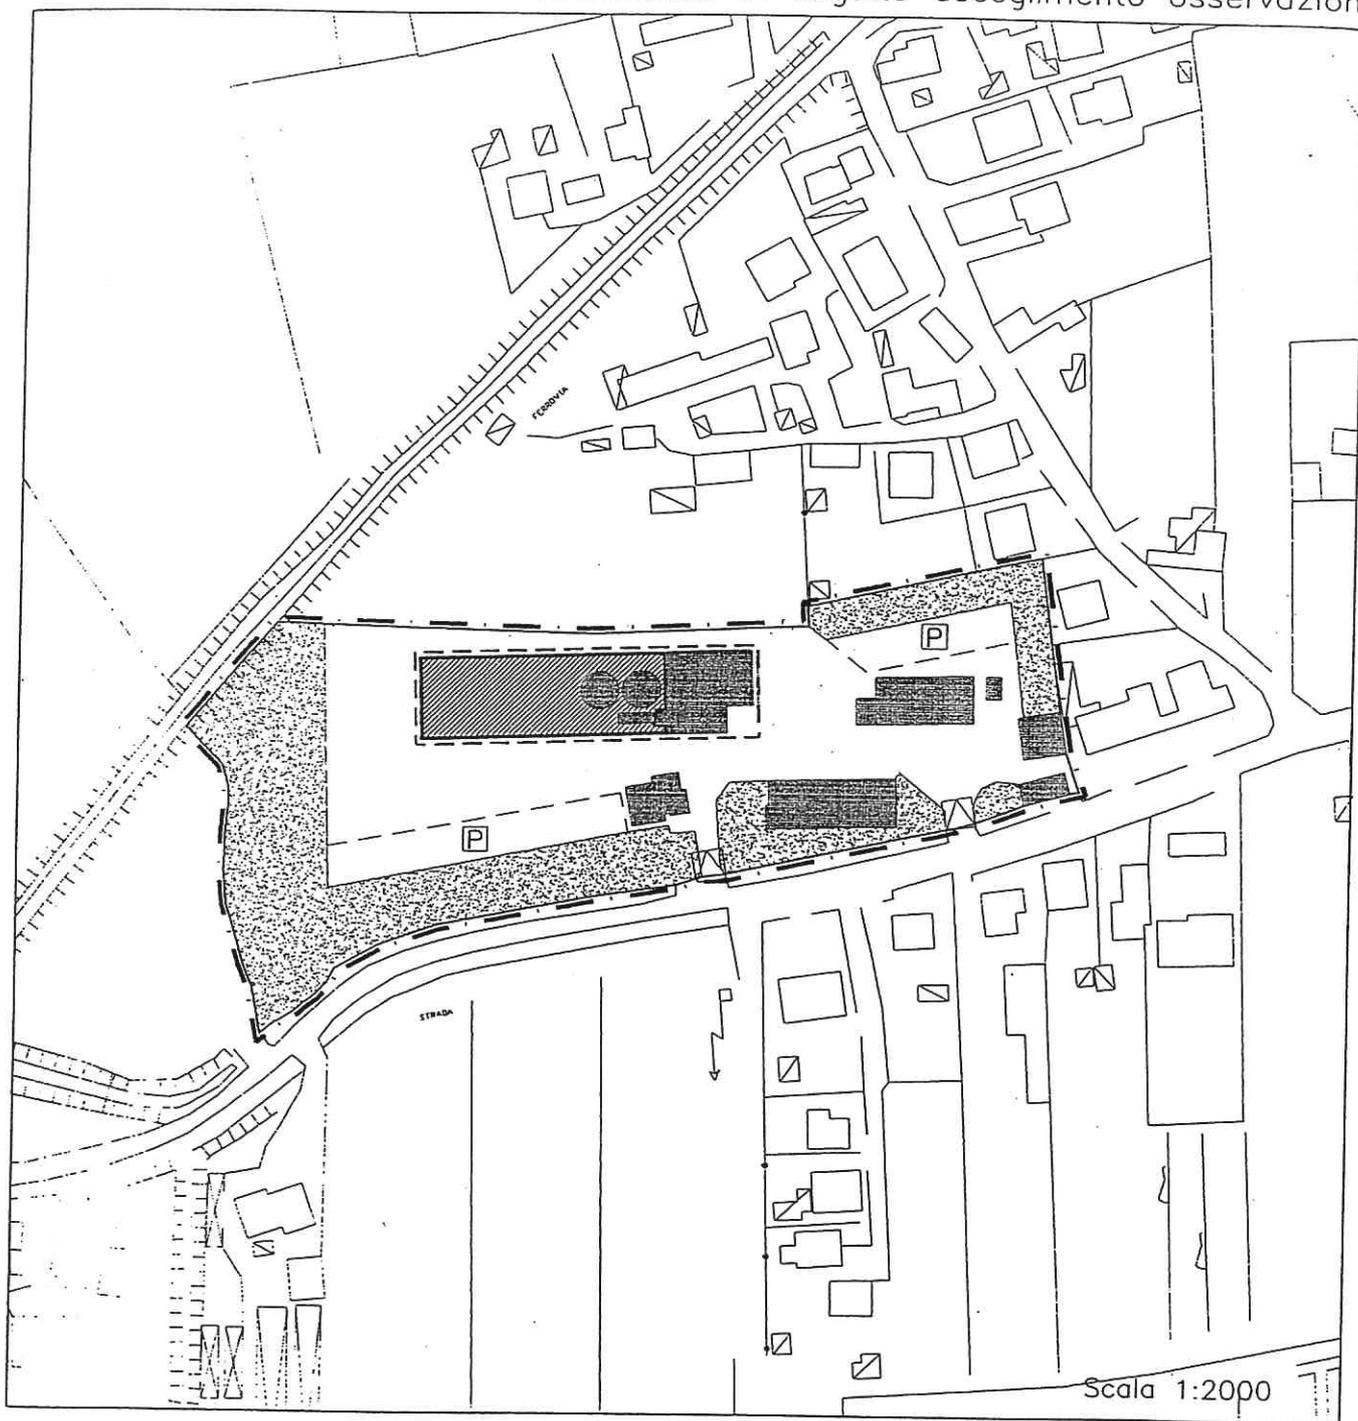
Via : Via Sambruson, 14  
Località : Porto Menai - Mira  
Foglio : 36  
Mappale : 136 – 137 - 502

Z.T.O (P.R.G. vigente) : E3  
Vincoli P.A.L.A.V. : -  
Altri vincoli : fascia di rispetto stradale

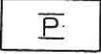
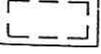
Tipo di intervento: Ampliamento

	QUANTITA' ESISTENTI	QUANTITA' IN AMPLIAMENTO	TOTALE COMPLESSIVO
Superficie fondiaria	mq 17.307	mq -	mq 17.308
Superficie coperta	mq 1.350	mq 1.350	mq 2.700
Volume residenziale	mc 492	mc -	mc 492
Superficie lorda di pavimento commerciale	mq 1.350	mq 1.350	mq 2.700
Volume commerciale	mc 8.843	mc 8.843	mc 17.686
Altezza massima	ml 6,55	ml 8,00	ml 8,00

Destinazione d'uso dell'edificio oggetto di intervento: Commerciale



SCHEMA NORMATIVO  
LEGENDA

- |   |                                |   |                      |
|---|--------------------------------|---|----------------------|
|  | Perimetro lotto di pertinenza  |  | Area a verde         |
|  | Edificio esistente             |  | Area a parcheggio    |
|  | Edificio di progetto           |  | Piazzola di ingresso |
|  | Perimetro di massimo inviluppo |   |                      |