

SCHEDA URBANISTICA N° 2

Richiedente : **SAVIETTO CERESALI S.a.s** di Savietto Stefano & C.

Sede attività

Via : Via Mimose, 4

Località : Mira

Foglio : 12

Mappale : 80-81-139-265

Z.T.O (P.R.G. vigente) : E2

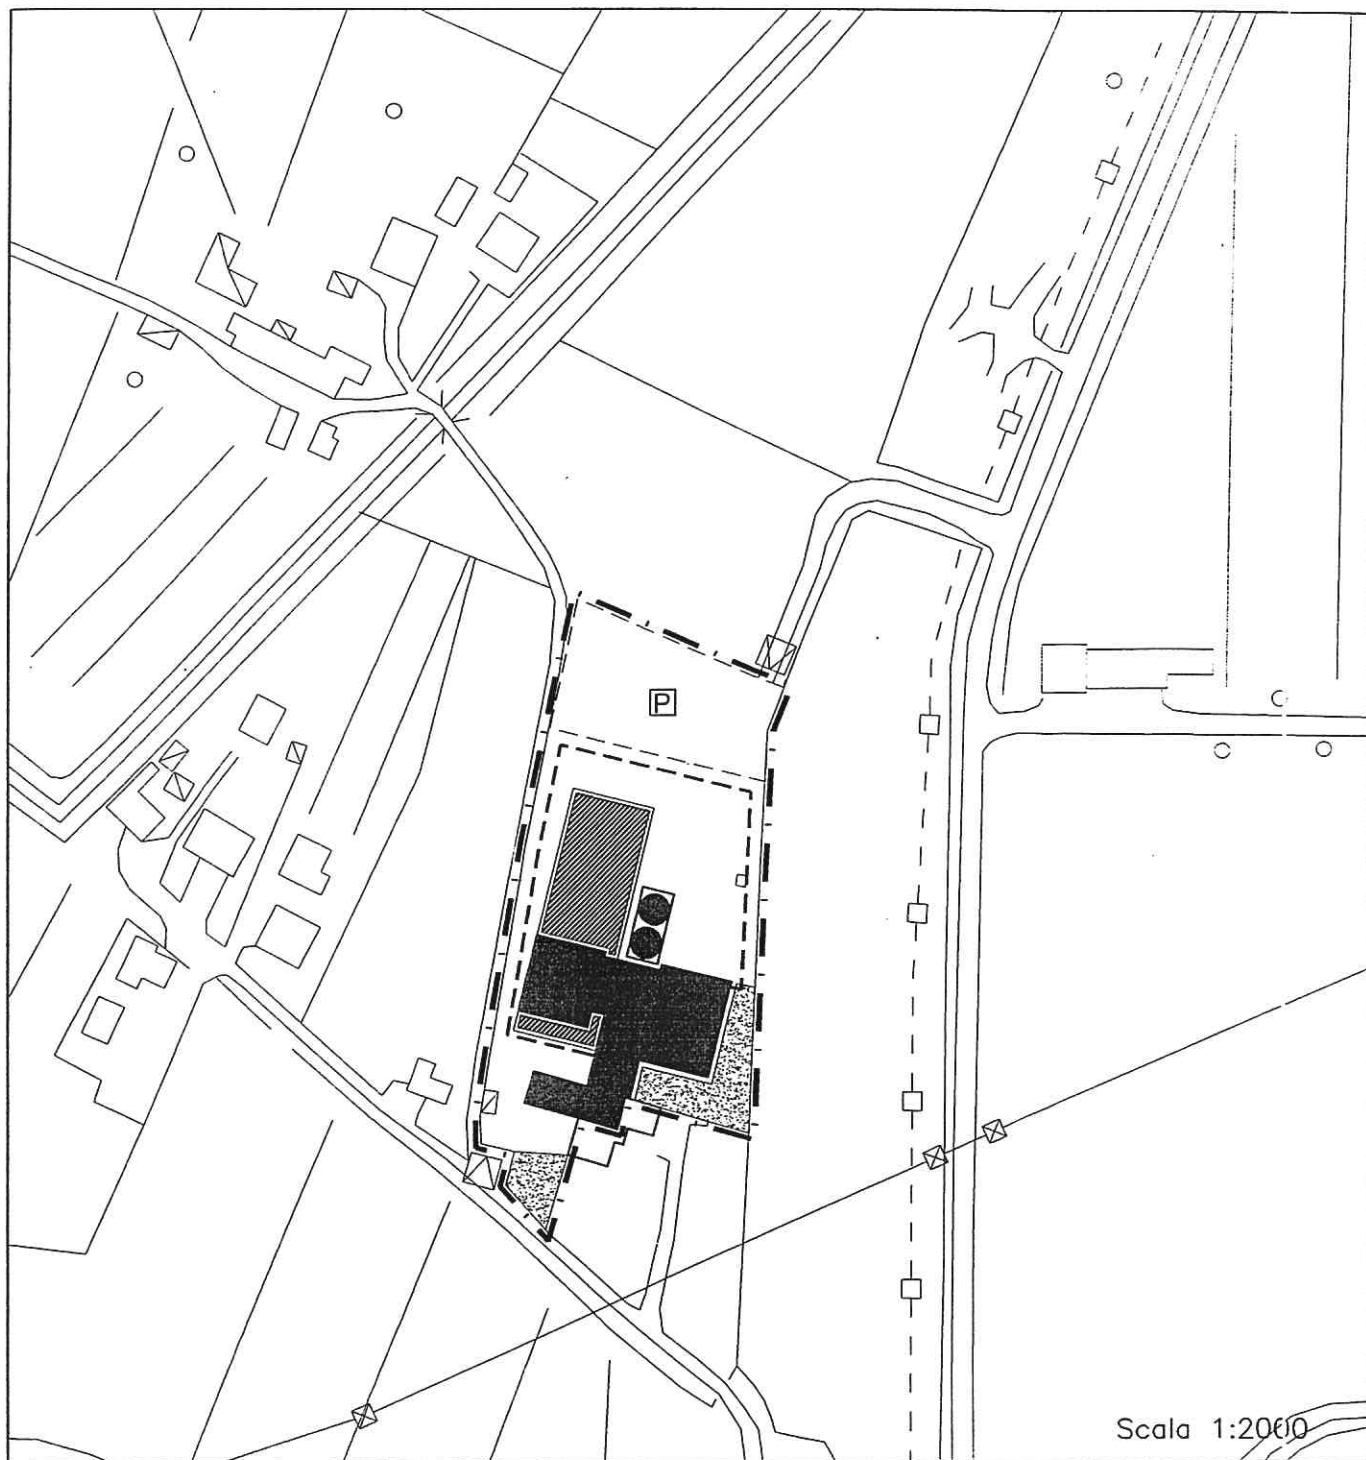
Vincoli P.A.L.A.V. : Area di interesse paesistico ambientale (art. 21 a)

Altri vincoli : lotto entro 431/85.

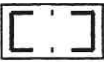
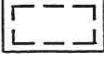
Tipo di intervento: Ampliamento

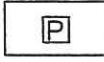
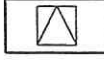
	QUANTITA' ESISTENTI	QUANTITA' IN AMPLIAMENTO	TOTALE COMPLESSIVO
Superficie fondiaria	mq 8.250	-	mq 8.250
Superficie coperta	mq 1.649	mq 1.400	mq 3.049
Volume residenziale	mc 1.344	-	mc 1.344
Superficie lorda di pavimento commerciale	mq 1.425	mq 1.400	mq 2.825
Volume commerciale	mc 8.470	mc 8.470	mc 16.940
Altezza massima	ml 6,50	ml 9,00-10,00	ml 9,00-10,00

Destinazione d'uso dell'edificio oggetto di intervento: Commerciale



SCHEMA NORMATIVO LEGENDA

-  Perimetro lotto di pertinenza
-  Edificio esistente
-  Edificio di progetto
-  Perimetro di massimo inviluppo

-  Area a verde
-  Area a parcheggio
-  Piazzola di ingresso