

SCHEDA URBANISTICA N° 3

Richiedente : **ROMANIA ANGELO** Impresa Edile

Sede attività

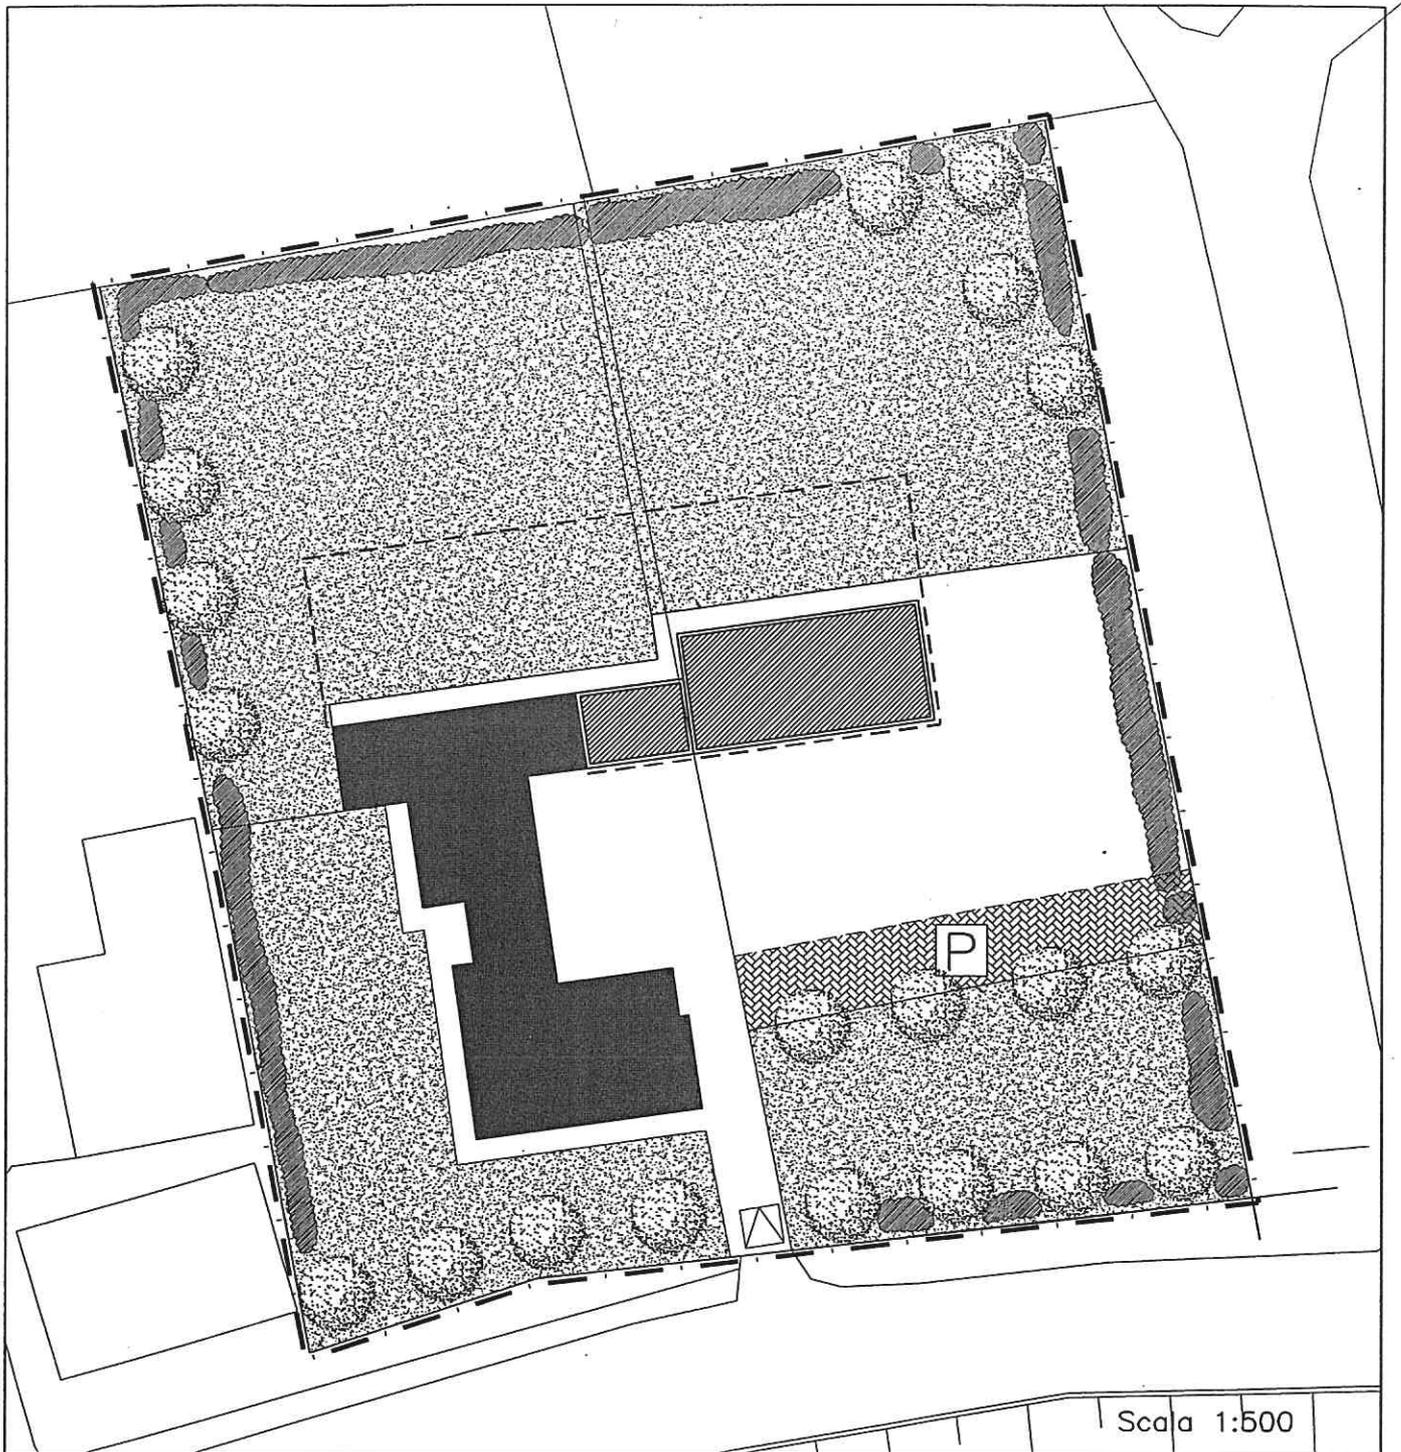
Via : Via Nazionale, 438
Località : Mira
Foglio : 13
Mappale : 122-123-124

Z.T.O (P.R.G. vigente) : E2
Vincoli P.A.L.A.V. : Percorsi di valore storico monumentale (art. 33)
Area di interesse paesistico ambientale (art. 21 a)
Altri vincoli : L.1497/39.

Tipo di intervento: Ampliamento

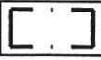
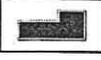
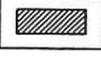
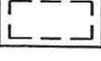
	QUANTITA' ESISTENTI	QUANTITA' IN AMPLIAMENTO	TOTALE COMPLESSIVO
Superficie fondiaria	mq 3.941	-	mq 3.941
Superficie coperta	mq 316	mq 161	mq 477
Volume residenziale	mc 930	-	mc 930
Superficie lorda di pavimento artigianale	mq 161	mq 161	mq 322
Volume artigianale	mc 483	mc 483	mc 966
Altezza massima	ml 6,00	ml 3,50	ml 6,00

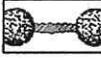
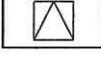
Destinazione d'uso dell'edificio oggetto di intervento: Artigianale



Scala 1:500

SCHEMA NORMATIVO
LEGENDA

-  Perimetro lotto di pertinenza
-  Edificio esistente
-  Edificio di progetto
-  Perimetro di massimo inviluppo

-  Area a verde
-  Alberi e/o arbusti
N.T.A. Variante PALAV NORD: ex. art. 23 bis e Allegato II
-  Area a parcheggio permeabilizzato
-  Piazzola di ingresso