

## **SCHEDA URBANISTICA N° 6**

Richiedente : **GOTTARDO GIUSEPPE** "LA TERMOIDRAULICA"

Sede attività


Via : Via Bastie, 15  
Località : Gambarare di Mira  
Foglio : 33  
Mappale : 103- 104- 122

Z.T.O (P.R.G. vigente) : E2  
Vincoli P.A.L.A.V. : -  
Altri vincoli : fascia di rispetto stradale; L. 431/85


Tipo di intervento: Ampliamento

	<b>QUANTITA' ESISTENTI</b>	<b>QUANTITA' IN AMPLIAMENTO</b>	<b>TOTALE COMPLESSIVO</b>
Superficie fondiaria	mq 2400	mq -	mq 2400
Superficie coperta	mq 385	mq 85	mq 385
Volume residenziale	mc 1710	mc -	mc 1710
Superficie lorda di pavimento artigianale	mq 85	mq 85	mq 170
Volume artigianale	mc 255	mc 255	mc 510
Altezza massima	ml 6,50	ml 3,00	ml 6,50


*Destinazione d'uso dell'edificio oggetto di intervento: Artigianale.*

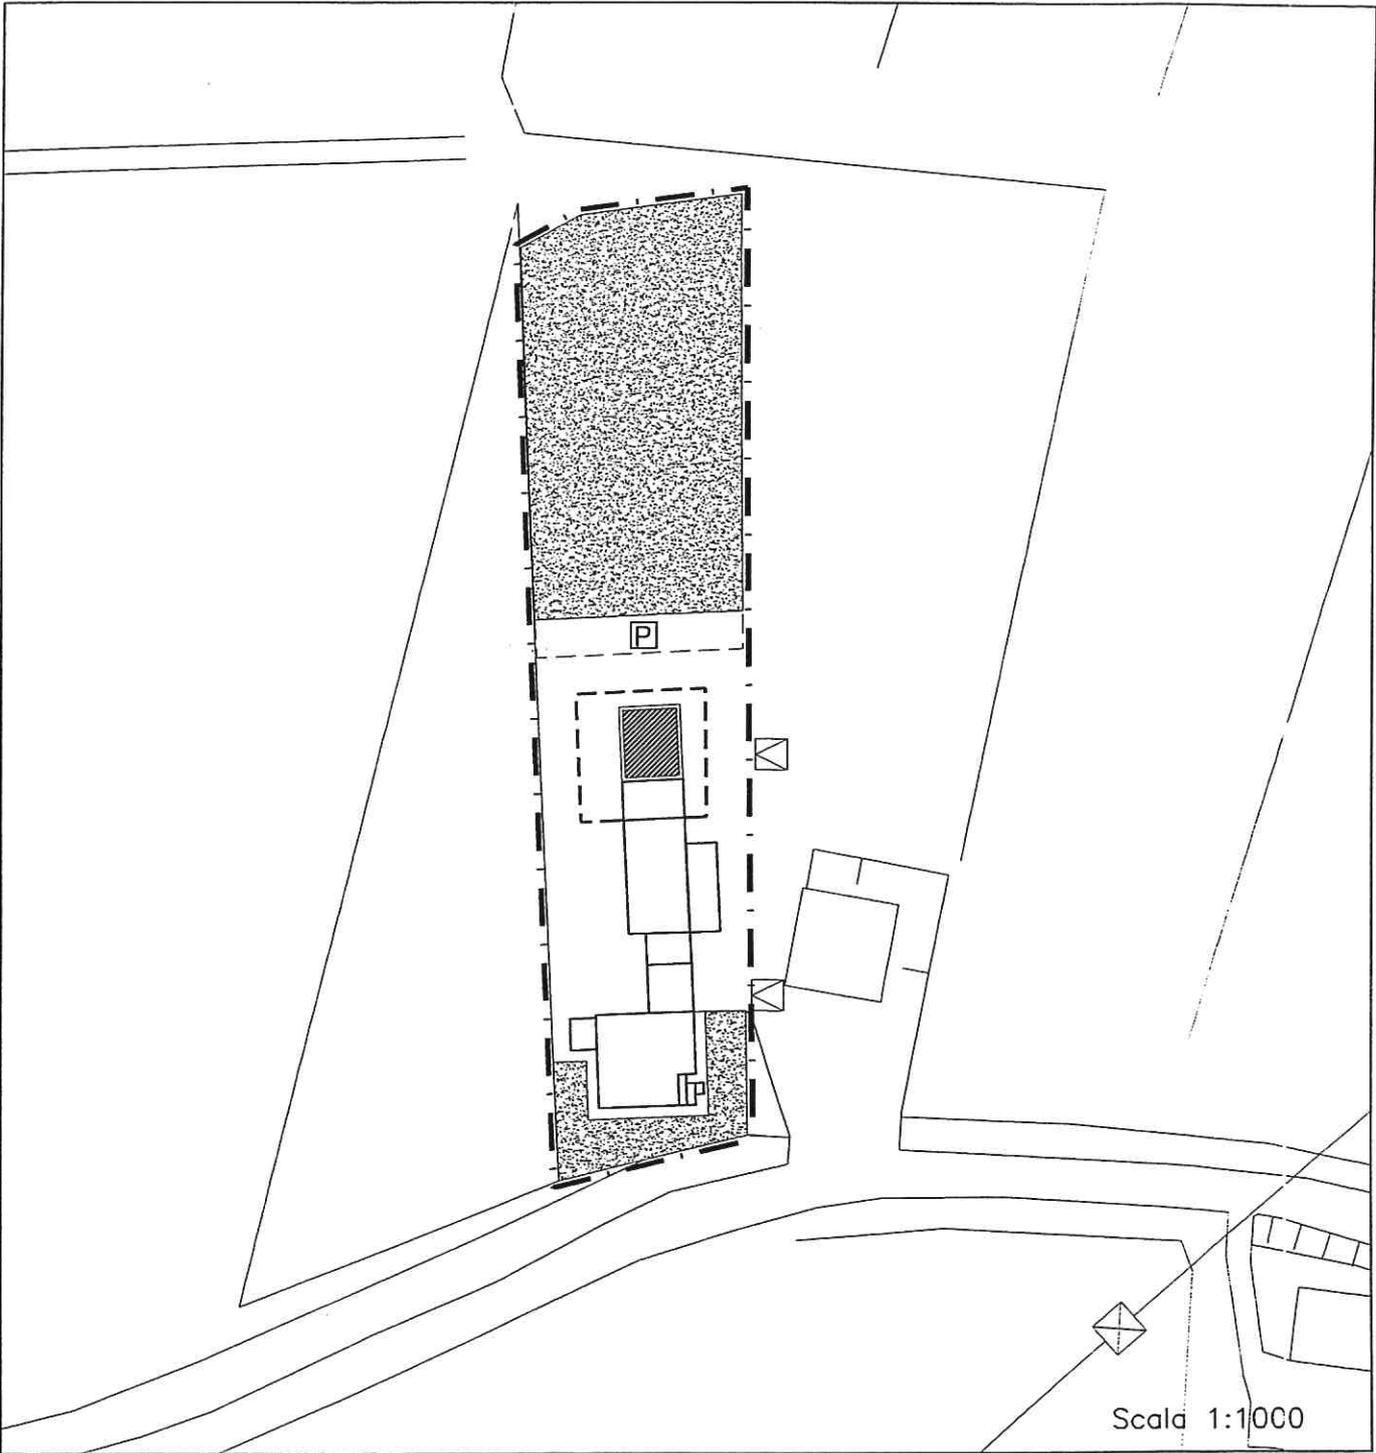

SCHEMA NORMATIVO  
LEGENDA

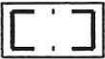


Perimetro lotto di pertinenza

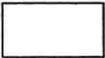

Edificio esistente




Edificio di progetto

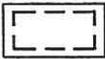


Perimetro di massimo involucro



Area a verde

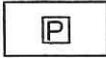

Area a parcheggio

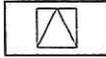

Piazzola di ingresso