

SCHEDA URBANISTICA N° 10

Richiedente : **CARRARO ADELINO**

Sede attività

Via : Via Venezia, 19

Località : Oriago di Mira

Foglio : 14

Mappale : 138 - 25

Z.T.O (P.R.G. vigente) : A3- 3; D3- 3

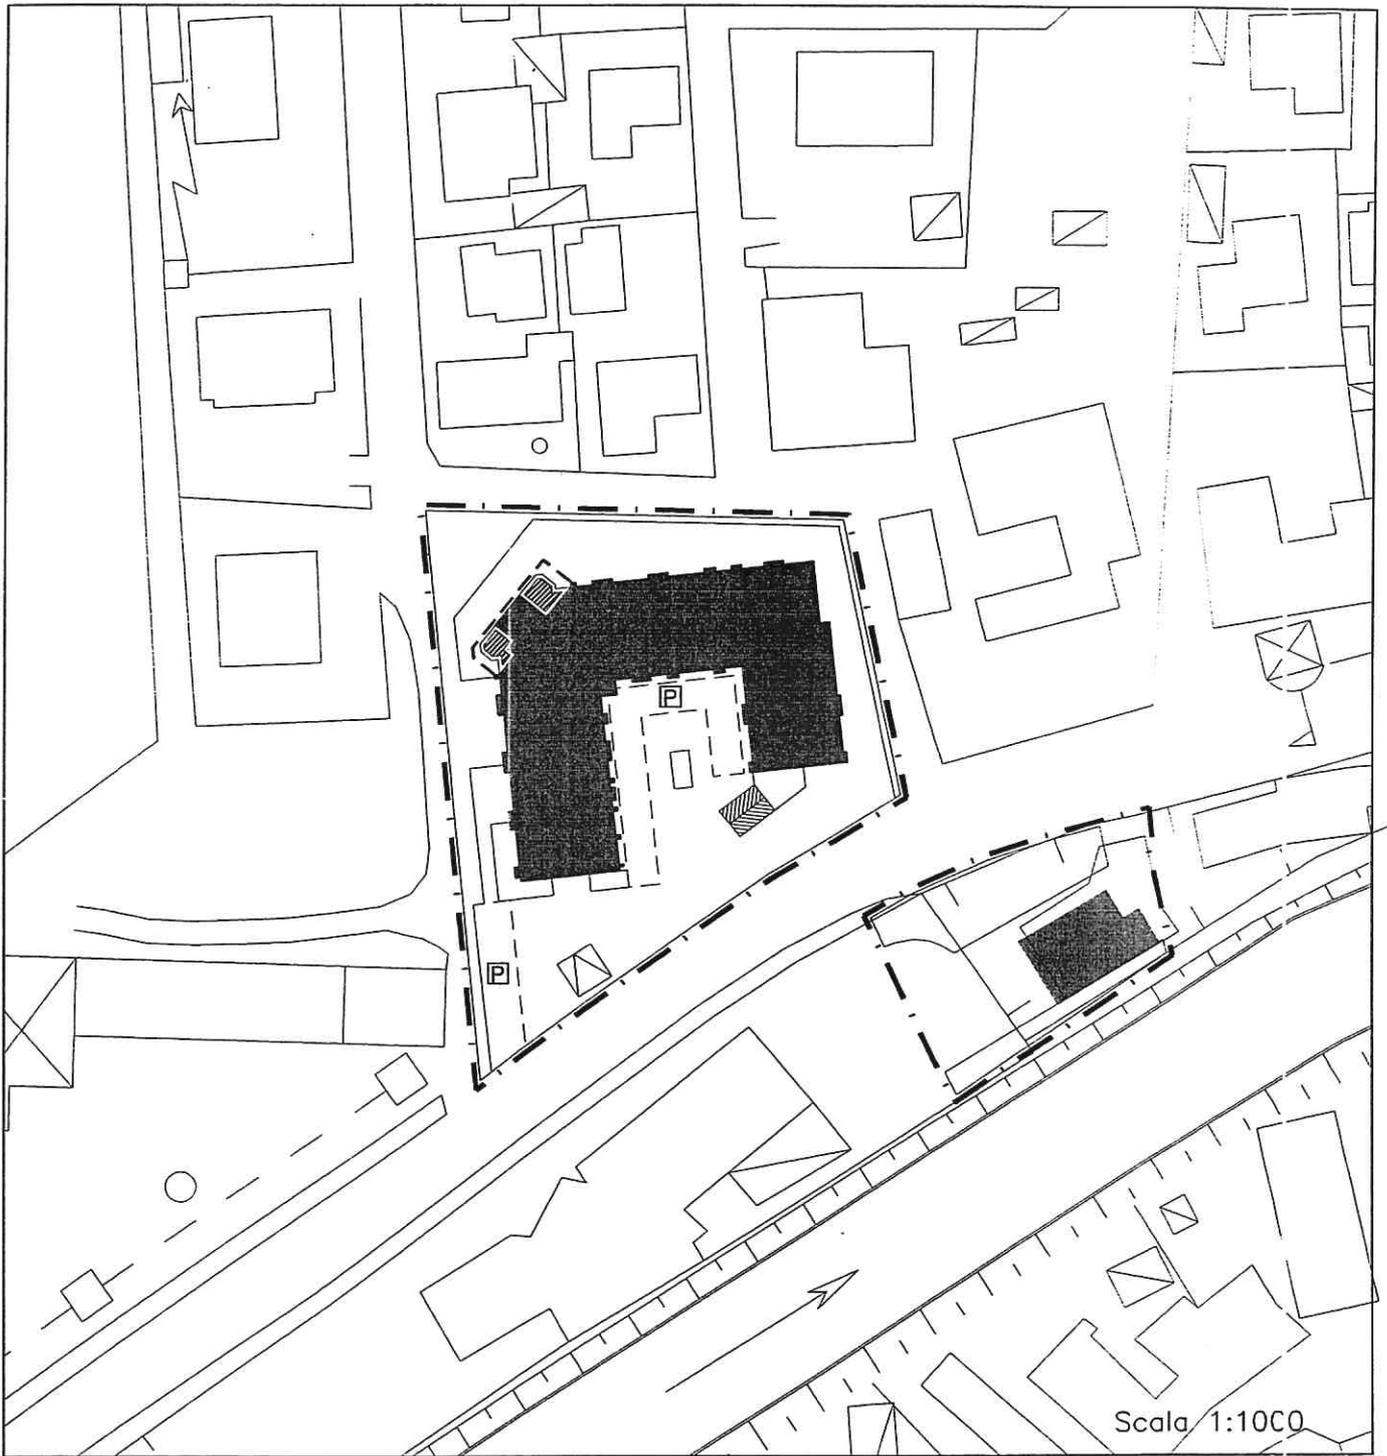
Vincoli P.A.L.A.V. : Centro storico (art. 36)

Altri vincoli : L. 1497/39; fascia di rispetto Naviglio Brenta

Tipo di intervento: Ristrutturazione - ampliamento

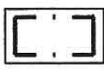
	QUANTITA' ESISTENTI	QUANTITA' IN AMPLIAMENTO	TOTALE COMPLESSIVO
Superficie fondiaria	mq 4.051	mq -	mq 4.051
Superficie coperta	mq 1.178	mq 36	mq 1.214
Volume residenziale	mc <u>417</u>	mc -	mc 417
Superficie lorda di pavimento commerciale	mq <u>2.078</u>	mq 72	mq 2.150
Volume commerciale	mc <u>13.611</u>	mc 472	mc 14.083
Altezza massima	ml 6,55	ml 6,55	ml 6,55

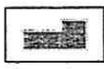
Destinazione d'uso dell'edificio oggetto di intervento: Commerciale

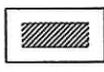


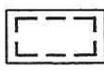
SCHEMA NORMATIVO

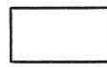
LEGENDA

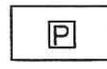
 Perimetro lotto di pertinenza

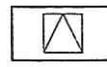
 Edificio esistente

 Edificio di progetto

 Perimetro di massimo involucro

 Area a verde

 Area a parcheggio

 Piazzola di ingresso