Arch. Azad Midi
Via Nazionale n. 124 30034 MIRA VE
Tel. / Fax 041 - 5600229
e-mail: architettomidiazad@gmail.com
Mail Pec: azad.midi@archiworldpec.it

PROGETTISTA	DIRETTORE LAVORI	IMPRESA

COMMITTENTE	DATI CATASTALI	DATA
L'INSALATA DELL'ORTO SRL Via Giare 144/A 30034 MIRA VE	SEZIONE FOGLIO 49 MAPPALE 109, 187, 193, 278	FEBBRAIO 2023
		SCALA 1 : 500

PROGETTO	VISTO	COM.
AMPLIAMENTO DI UN FABBRICATO PRODUTTIVO IN VARIANTE ALLO STRUMENTO URBANISTICO GENERALE ART. 8 D.P.R. 160/2010 e ART. 4 L.R. 55/2012 e S.M.I. sito in Mira (VE) - Via Giare 144/A		331-22
	SOSTITUISCE	AGGIORN.

OGGETTO	TAVOLA
IMPIANTO FOGNARIO PLANIMETRIA PROGETTO	17

NOTE	LEGENDA
	☐ DEMOLITO ☐ COSTRUITO

LEGENDA
(TUTTI GLI ELEMENTI SONO CONTENUTI IN POZZETTI DI CLS)

1 SI — SIFONE IDRAULICO A TUBO CON BICCHIERE MUNITO DI TAPPO A VITE PER L'ISPEZIONE E DI UNO SFIATO.

2 — ELEMENTO LINEARE MUNITO DI TAPPO A VITE PER L'ISPEZIONE

3 CG — CONDENSA GRASSI

4 D — DEPURATORE

5 — PRELIEVO CAMPIONI

TUBAZIONI IN P.V.C. ø 160 mm

IMPIANTO FOGNARIO ESISTENTE

ESTRATTO MAPPA - Scala 1: 2000

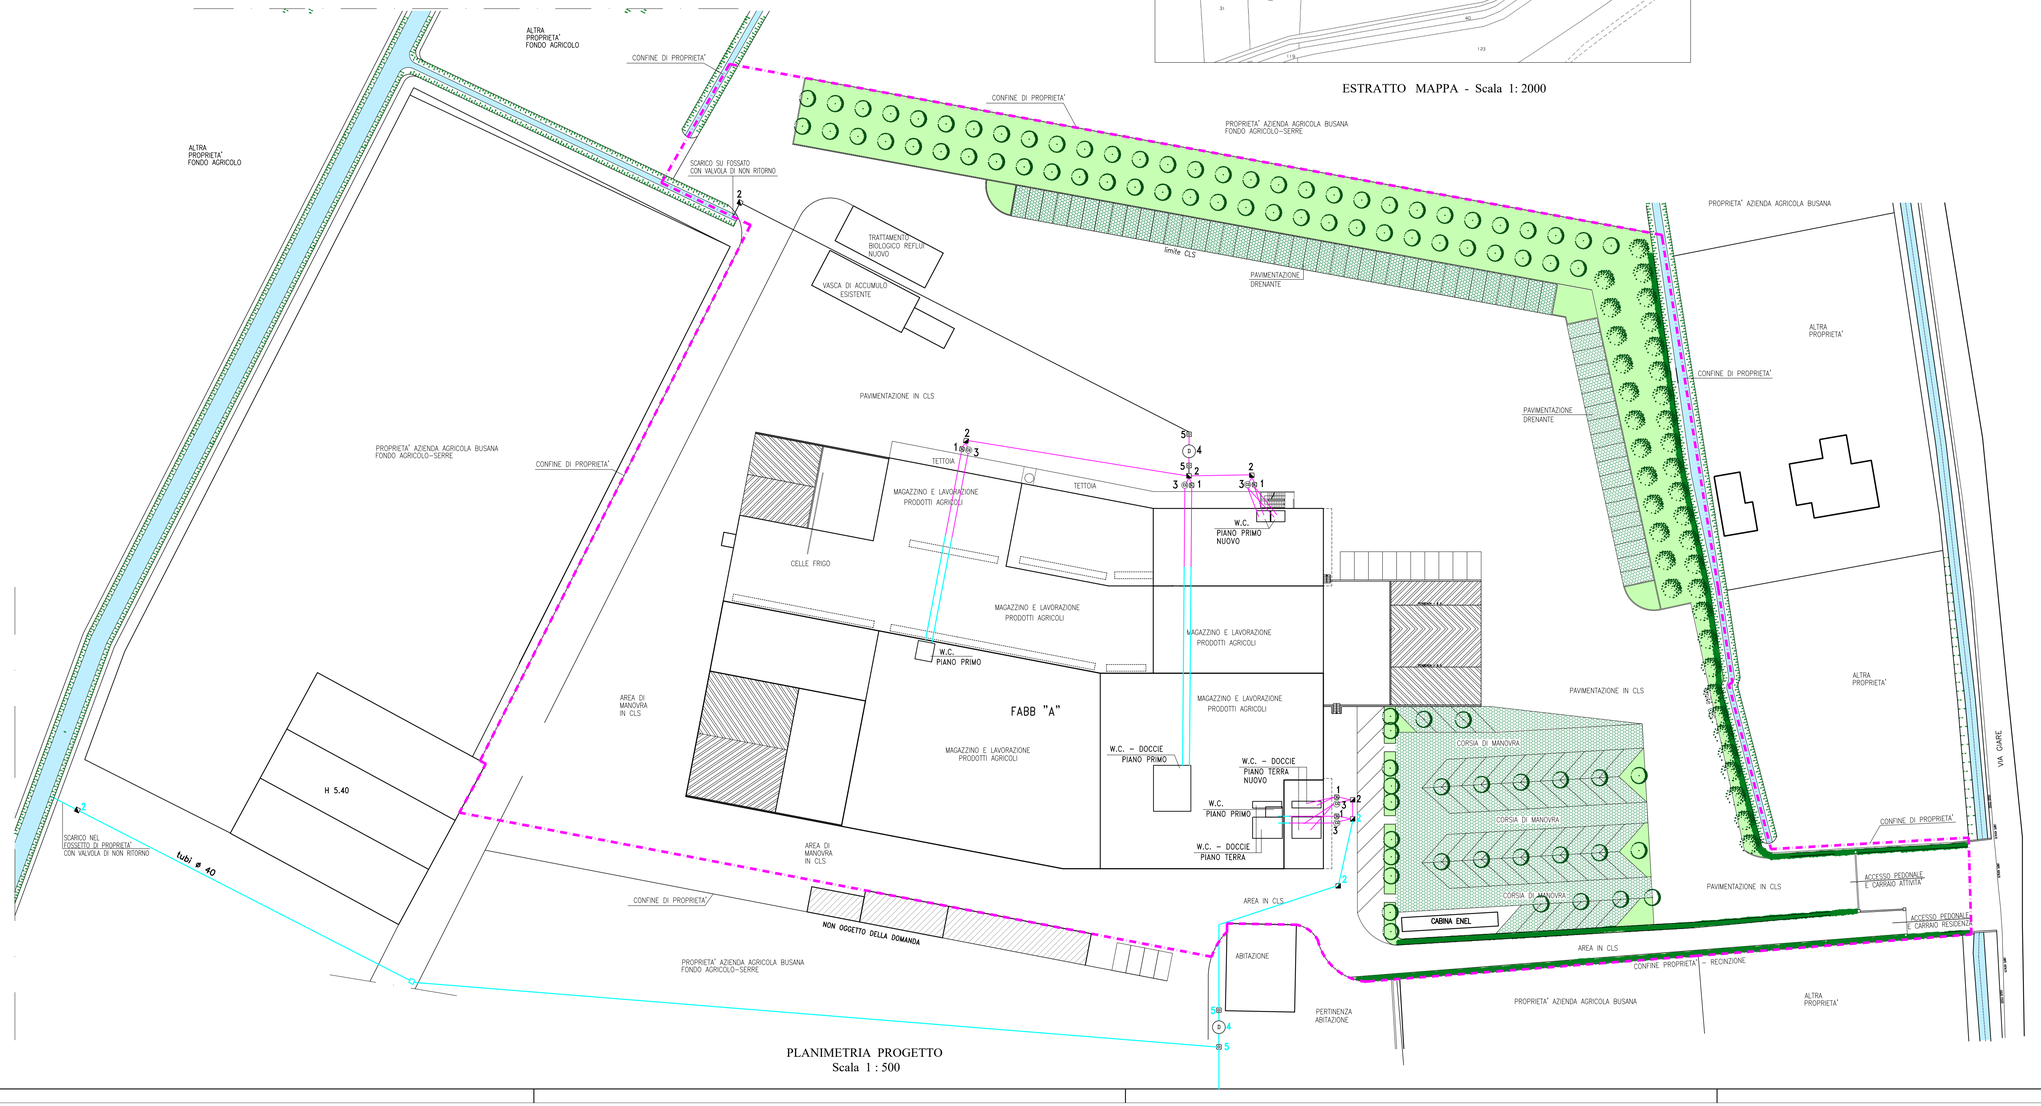

PLANIMETRIA PROGETTO
Scala 1 : 500