Arch. Azad Midi

Via Nazionale n. 124 30034 MIRA VE
Tel. / Fax 041 - 5600229
e-mail: architettomidiazad@gmail.com
Mail Pec: azad.midi@archiworldpec.it

PROGETTISTA	DIRETTORE LAVORI	IMPRESA
COMMITTENTE L'INSALATA DELL'ORTO SRL Via Giare 144/A 30034 MIRA VE	DATI CATASTALI SEZIONE FOGLIO 49 MAPPALE 109, 187, 193, 278 SUB	DATA FEBBRAIO 2023 SCALA 1 : 500
PROGETTO AMPLIAMENTO DI UN FABBRICATO PRODUTTIVO IN VARIANTE ALLO STRUMENTO URBANISTICO GENERALE ART. 8 D.P.R. 160/2010 e ART. 4 L.R. 55/2012 e S.M.I. sito in Mira (VE) - Via Giare 144/A		VISTO COM. 331-22 SOSTITUISCE AGGIORN.
OGGETTO IMPIANTO FOGNARIO PLANIMETRIA STATO ATTUALE		TAVOLA 16
NOTE		LEGENDA ☐ DEMOLITO ☐ COSTRUITO

ESTRATTO MAPPA - Scala 1: 2000

LEGENDA
(TUTTI GLI ELEMENTI SONO CONTENUTI IN POZZETTI DI CLS)

1 SI SIFONE IDRAULICO A TUBO CON BICCHIERE MUNITO DI TAPPO A VITE PER L'ISPEZIONE E DI UNO SFIATO.

2 ELEMENTO LINEARE MUNITO DI TAPPO A VITE PER L'ISPEZIONE

3 CG CONDENSA GRASSI

4 D DEPURATORE

5 PRELIEVO CAMPIONI

TUBAZIONI IN P.V.C. ø 160 mm

IMPIANTO FOGNARIO ESISTENTE

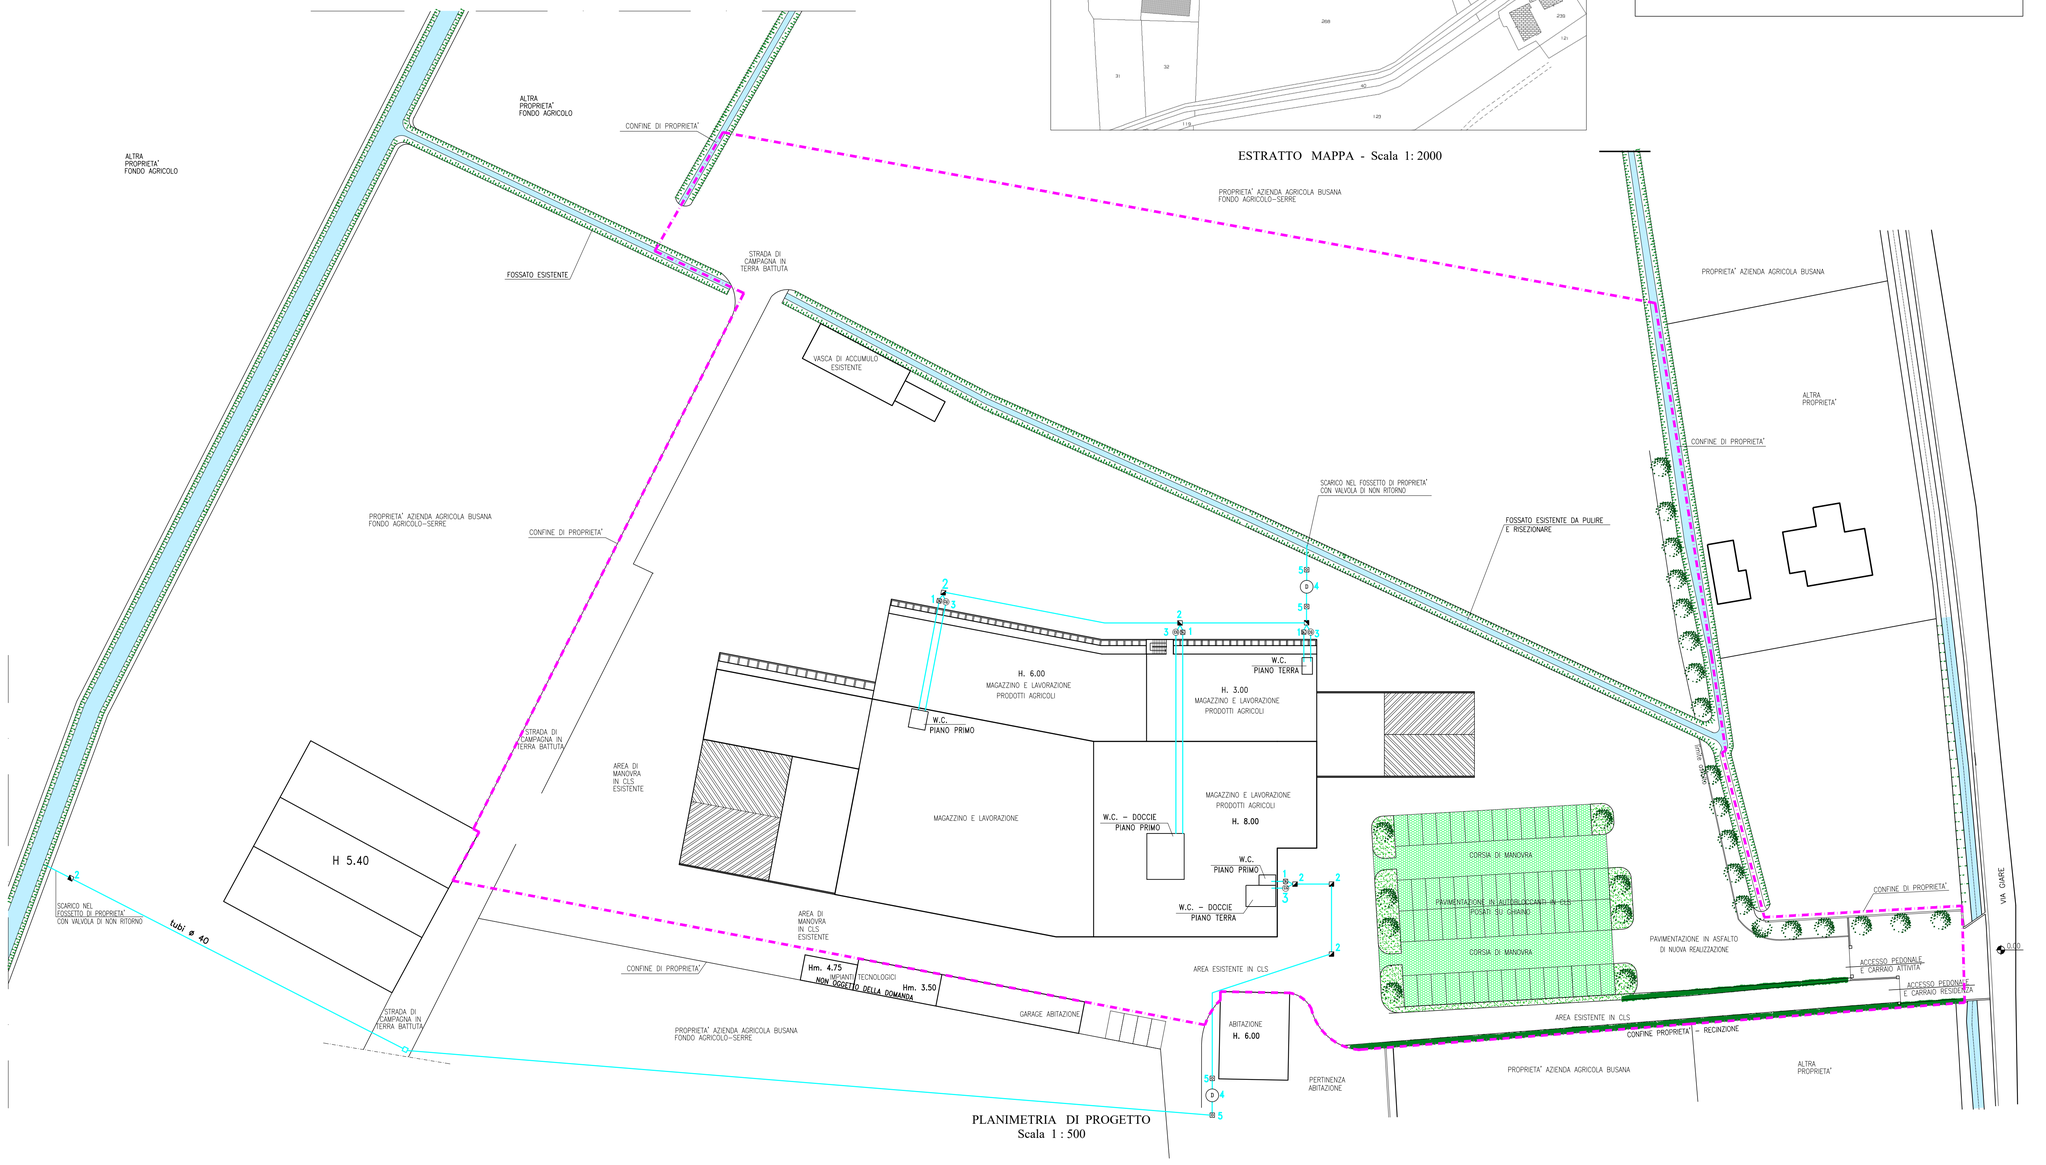

PLANIMETRIA DI PROGETTO
Scala 1 : 500