

Arch. Azad Midi

Via Nazionale n. 124 30034 MIRA VE

Tel. / Fax 041 - 5600229

e-mail: architettomidiazad@gmail.com

Mail Pec: azad.midi@archiworldpec.it

PROGETTISTA	DIRETTORE LAVORI	IMPRESA
COMMITTENTE L'INSALATA DELL'ORTO SRL Via Giare 144/A 30034 MIRA VE	DATI CATASTALI SEZIONE 49 FOGLIO 109, 187, 193, 278 MAPPALE 109, 187, 193, 278	DATA LUGLIO 2023
PROGETTO AMPLIAMENTO DI UN FABBRICATO PRODUTTIVO IN VARIANTE ALLO STRUMENTO URBANISTICO GENERALE ART. 8 D.P.R. 160/2010 e ART. 4 L.R. 55/2012 e S.M.I. sito in Mira (VE) - Via Giare 144/A	VISTO COM. 331-22	SCALA 1 : 200 - 1 : 20
OGGETTO MANUTENZIONE STRAORDINARIA ED ADEGUAMENTO VIA GIARE - MIRA (VE): PROGETTO STRALCIO 1: ZONE OGGETTO DI BONIFICA - PARTICOLARI	SOSTITUISCE AGGIORN.	TAVOLA 32
NOTE	LEGENDA	☐ DEMOLITO ☐ COSTRUITO


ZONE "A, B, C, D, E" - OGGETTO DI BONIFICA

PLANIMETRIA - Via Giare - PARTICOLARE 1
Scala 1 : 200


PLANIMETRIA - Via Giare - PARTICOLARE 2
Scala 1 : 200

PLANIMETRIA - Via Giare - PARTICOLARE 3
Scala 1 : 200

PLANIMETRIA - Via Giare - PARTICOLARE 4
Scala 1 : 200

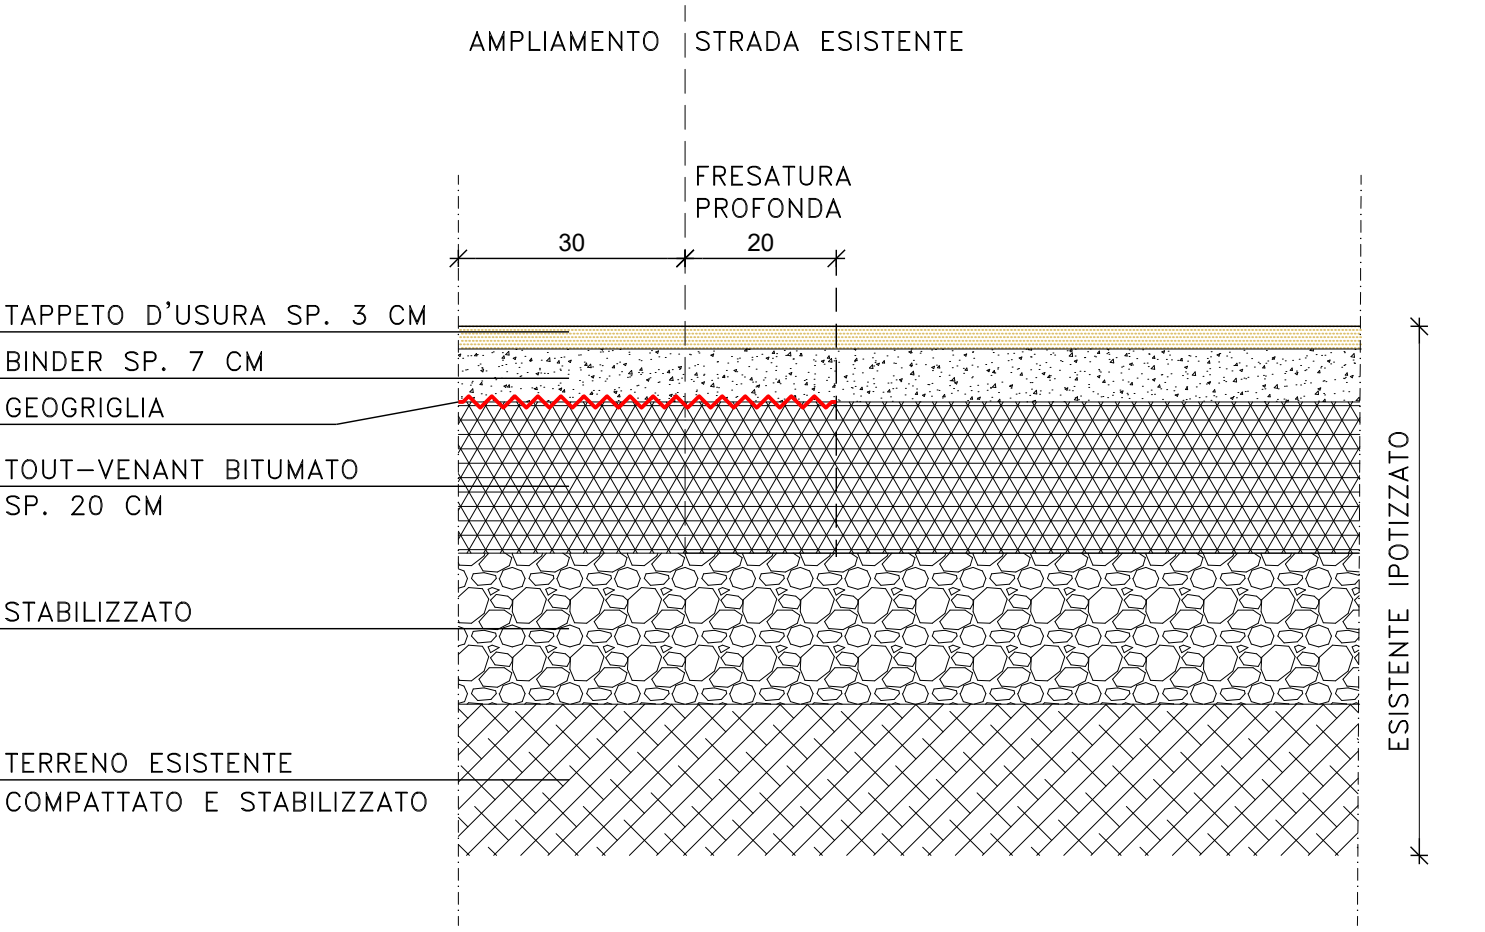

STRALCIO 1 - 2
PARTICOLARE ZONA RISAGOMATURA - AMMORSAMENTO, ALLARGAMENTO ACCOSTAMENTO VEICOLI
Scala 1 : 10

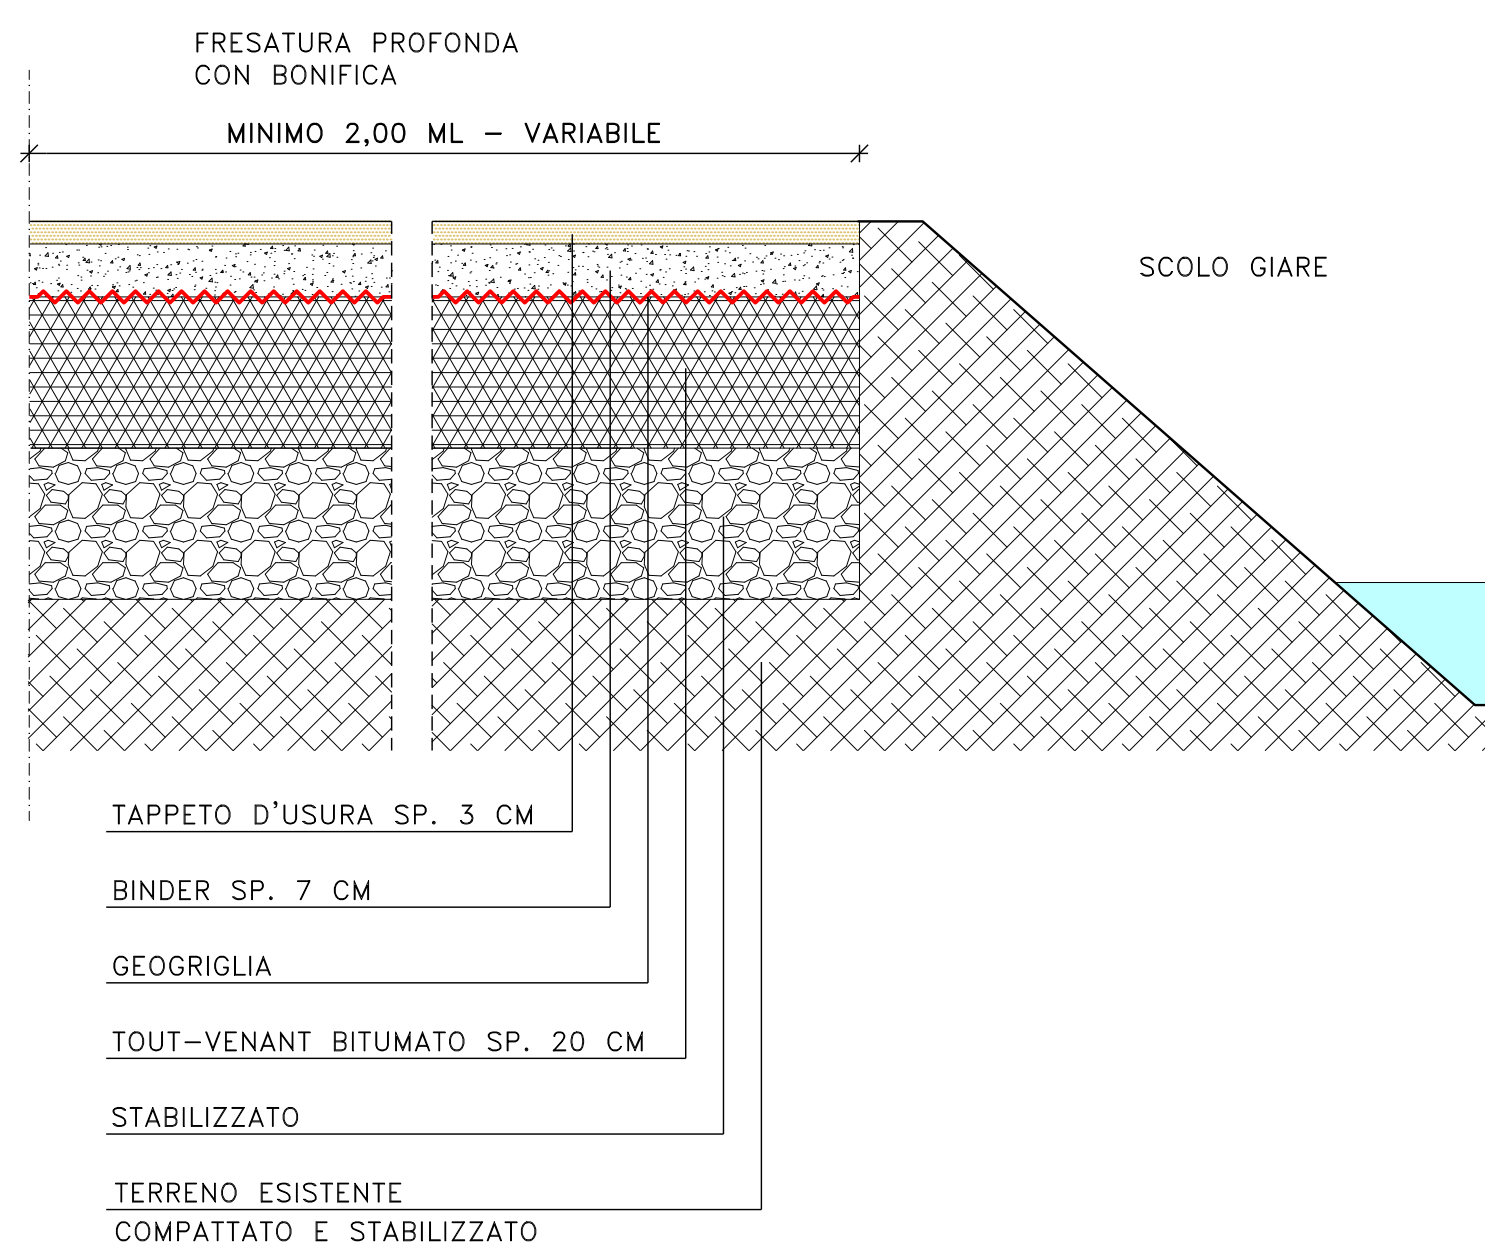

BONIFICA BANCHINA STRADALE DOVE NECESSARIO
Scala 1 : 10