



Arch. Azad Midi

Via Nazionale n. 124 30034 MIRA VE
Tel. / Fax 041 - 5600229
e-mail: architettomiazad@gmail.com
Mail Pec: azad.midi@archiworldpec.it


PROGETTISTA	DIRETTORE LAVORI	IMPRESA
COMMITTENTE L'INSALATA DELL'ORTO SRL Via Giare 144/A 30034 MIRA VE	DATI CATASTALI SEZIONE 49 FOGLIO MAPPAL 109, 187, 193, 278	DATA MAGGIO 2023 SCALA 1 : 200
PROGETTO AMPLIAMENTO DI UN FABBRICATO PRODUTTIVO IN VARIANTE ALLO STRUMENTO URBANISTICO GENERALE ART. 8 D.P.R. 160/2010 e ART. 4 L.R. 55/2012 e S.M.I. sito in Mira (VE) - Via Giare 144/A	VISTO SOSTITUISCE	COM. 331-22 AGGIORN.
OGGETTO MANUTENZIONE STRAORDINARIA ED ADEGUAMENTO VIA GIARE - MIRA (VE); COMPARATIVA STRALCIO 2: PLANIMETRIA	TAVOLA 28	
NOTE	LEGENDA	□ DEMOLITO ■ COSTRUITO

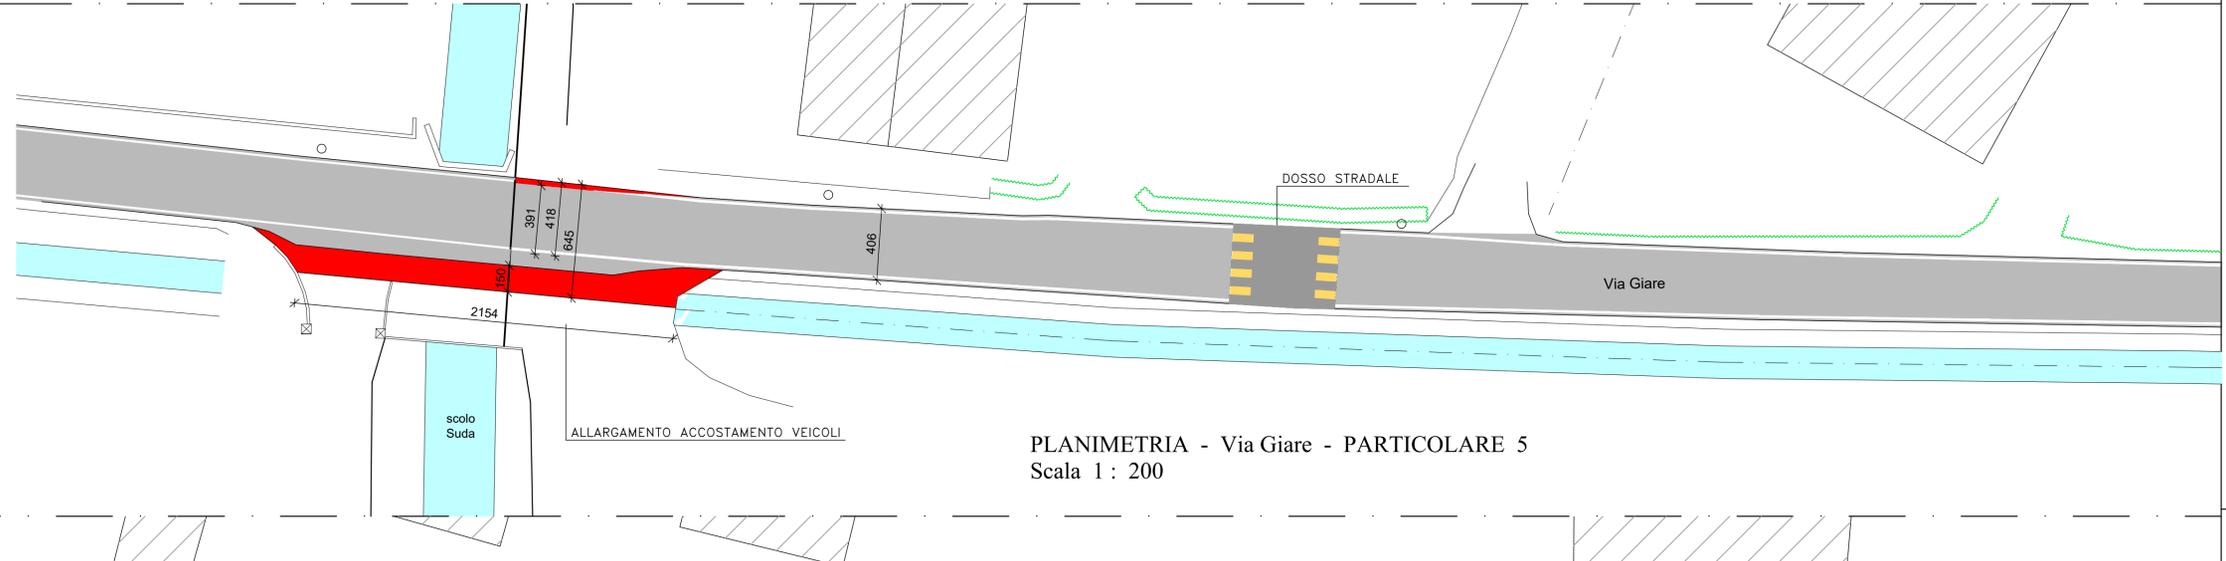

PLANIMETRIA - Via Giare - PARTICOLARE 5
Scala 1 : 200

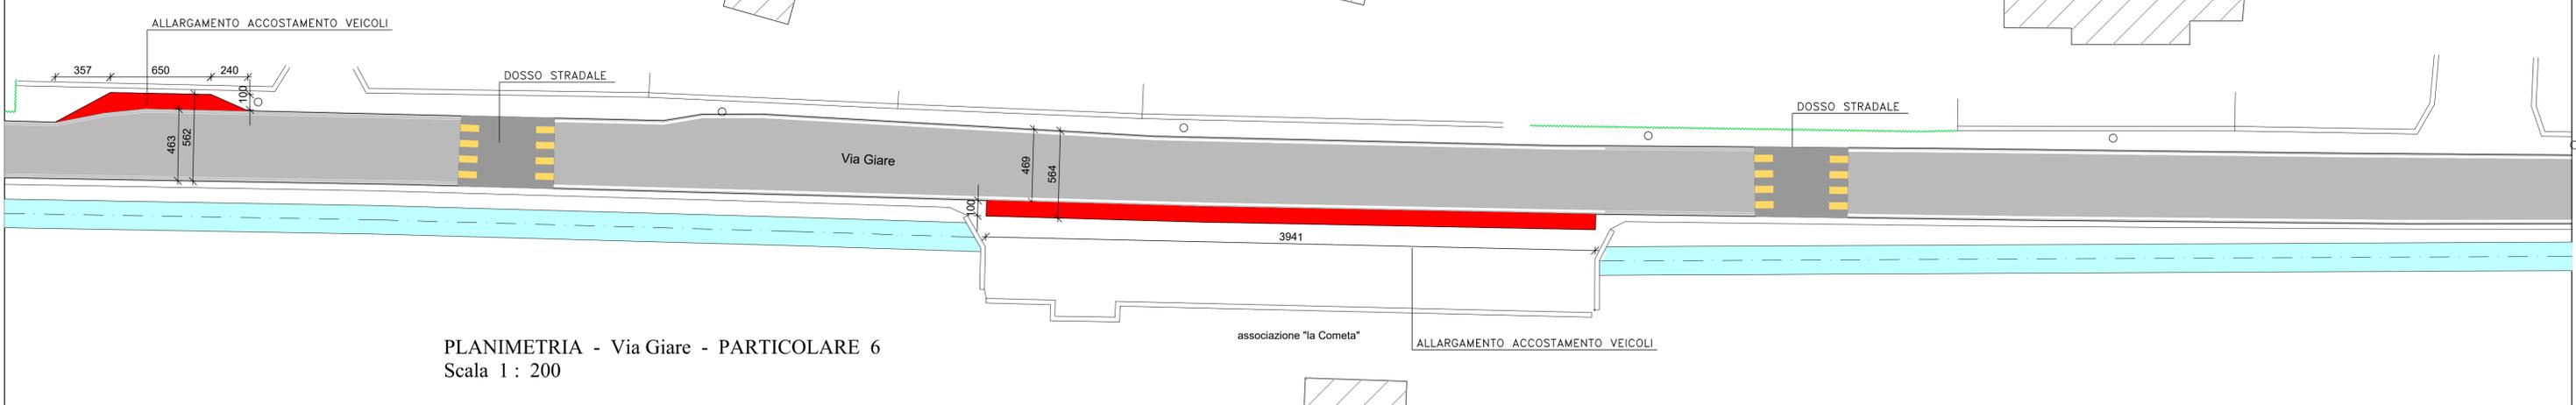

PLANIMETRIA - Via Giare - PARTICOLARE 6
Scala 1 : 200

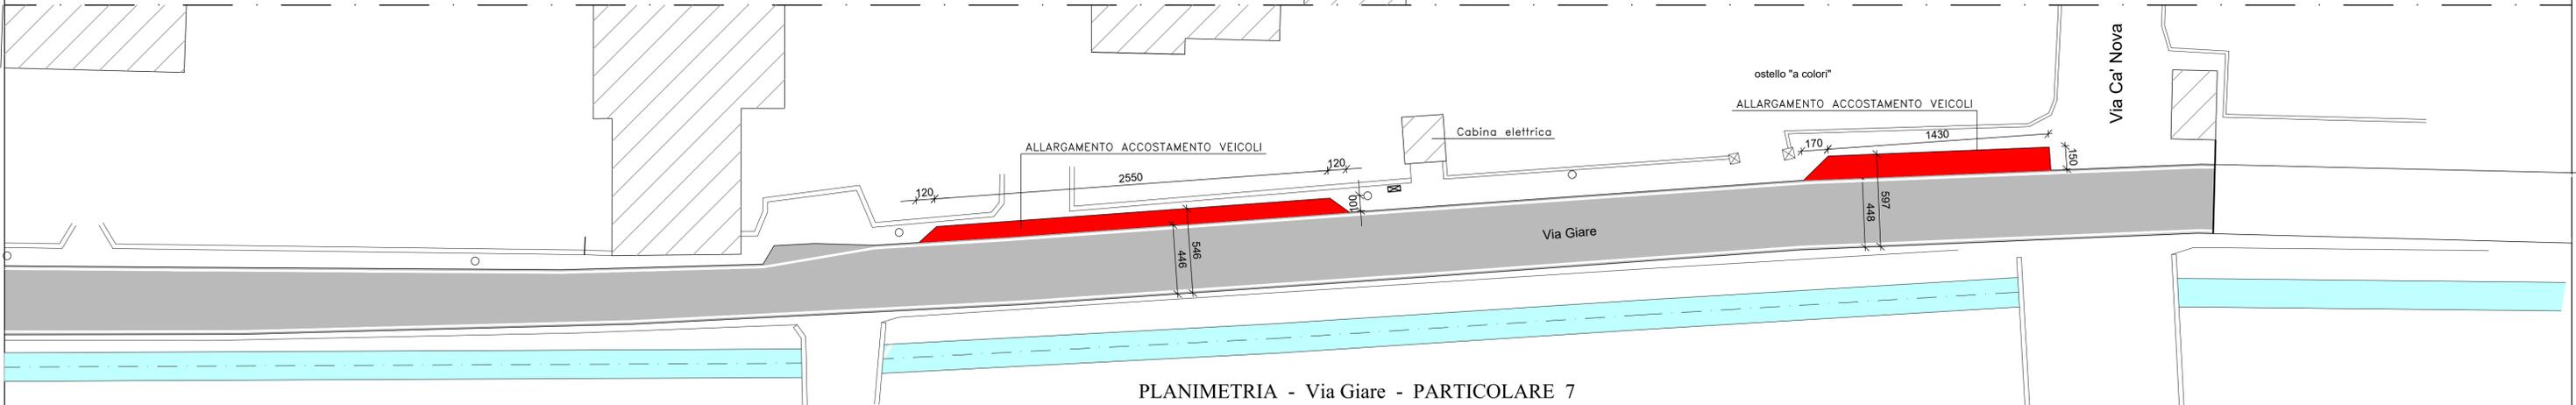

PLANIMETRIA - Via Giare - PARTICOLARE 7
Scala 1 : 200