



Arch. Azad Midi

Via Nazionale n. 124 30034 MIRA VE  
Tel. / Fax 041 - 5600229  
e-mail: architettomidiiazad@gmail.com  
Mail Pec: azad.midi@archiworldpec.it


PROGETTISTA	DIRETTORE LAVORI	IMPRESA
COMMITTENTE L'INSALATA DELL'ORTO SRL Via Giare 144/A 30034 MIRA VE	DATI CATASTALI SEZIONE 49 FOGLIO 109, 187, 193, 278 MAPPALE	DATA MAGGIO 2023 SCALA 1 : 200
PROGETTO AMPLIAMENTO DI UN FABBRICATO PRODUTTIVO IN VARIANTE ALLO STRUMENTO URBANISTICO GENERALE ART. 8 D.P.R. 160/2010 e ART. 4 L.R. 55/2012 e S.M.I. sito in Mira (VE) - Via Giare 144/A	VISTO SOSTITUISCE	COM. 331-22 AGGIORN.
OGGETTO MANUTENZIONE STRAORDINARIA ED ADEGUAMENTO VIA GIARE - MIRA (VE); STATO ATTUALE STRALCIO 2: PLANIMETRIA	TAVOLA <b>26</b>	
NOTE	LEGENDA <input type="checkbox"/> DEMOLITO <input type="checkbox"/> COSTRUITO	

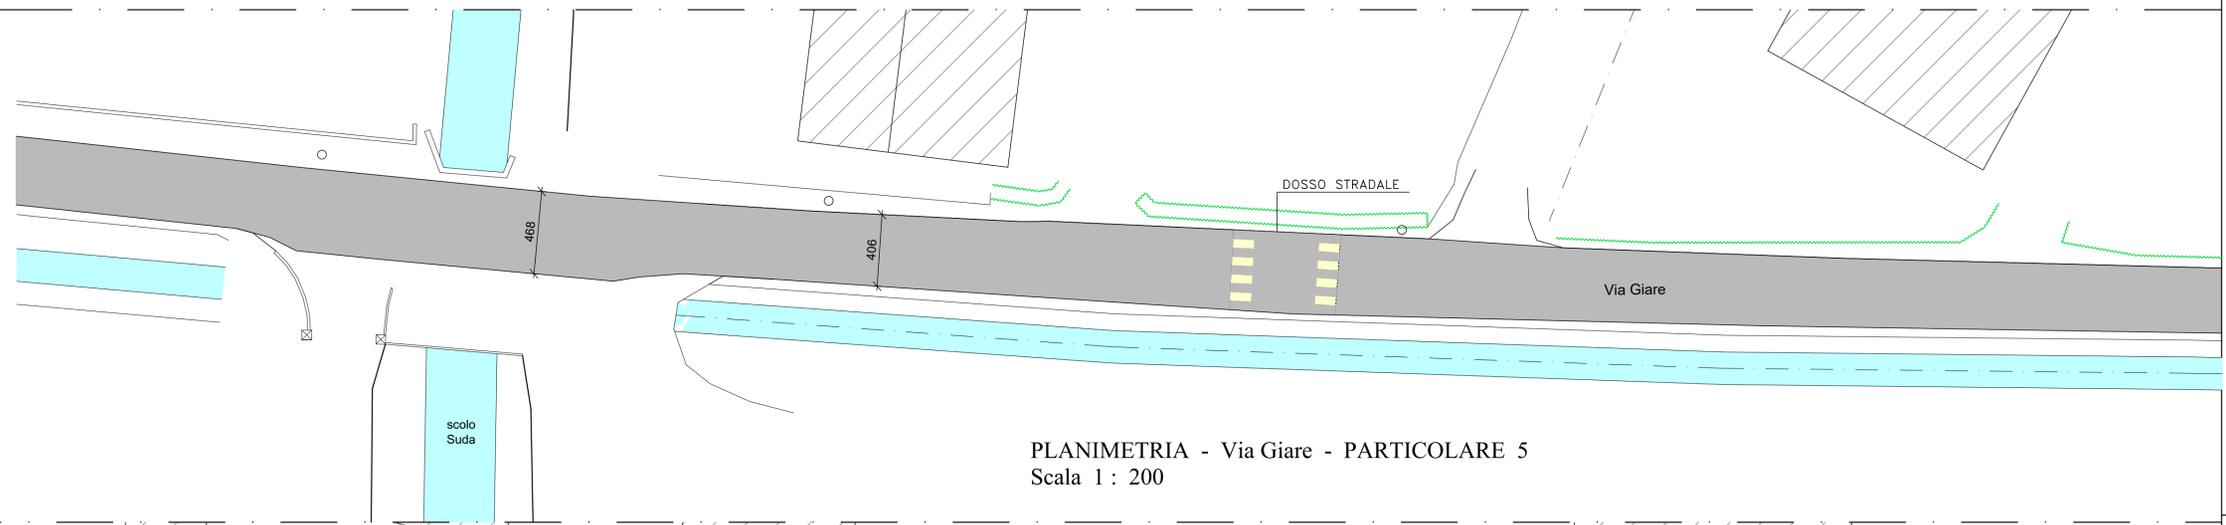

PLANIMETRIA - Via Giare - PARTICOLARE 5  
Scala 1 : 200

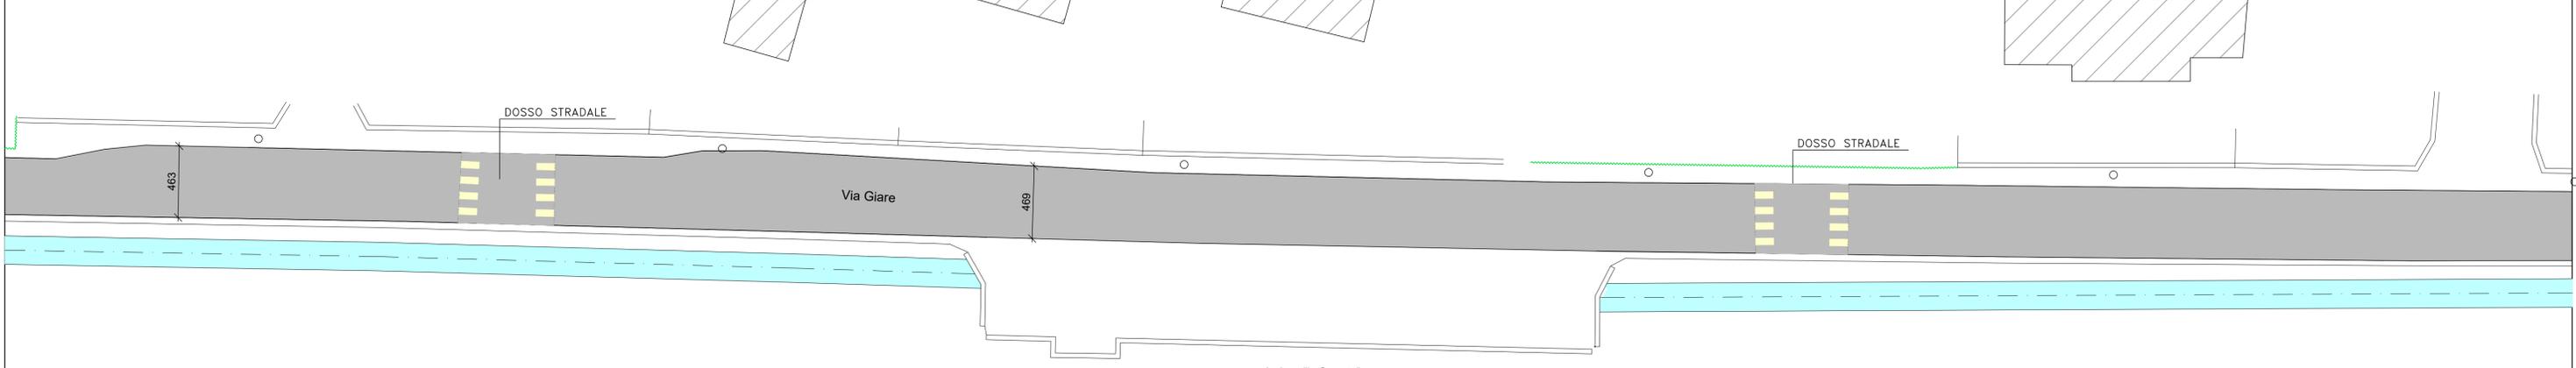

PLANIMETRIA - Via Giare - PARTICOLARE 6  
Scala 1 : 200

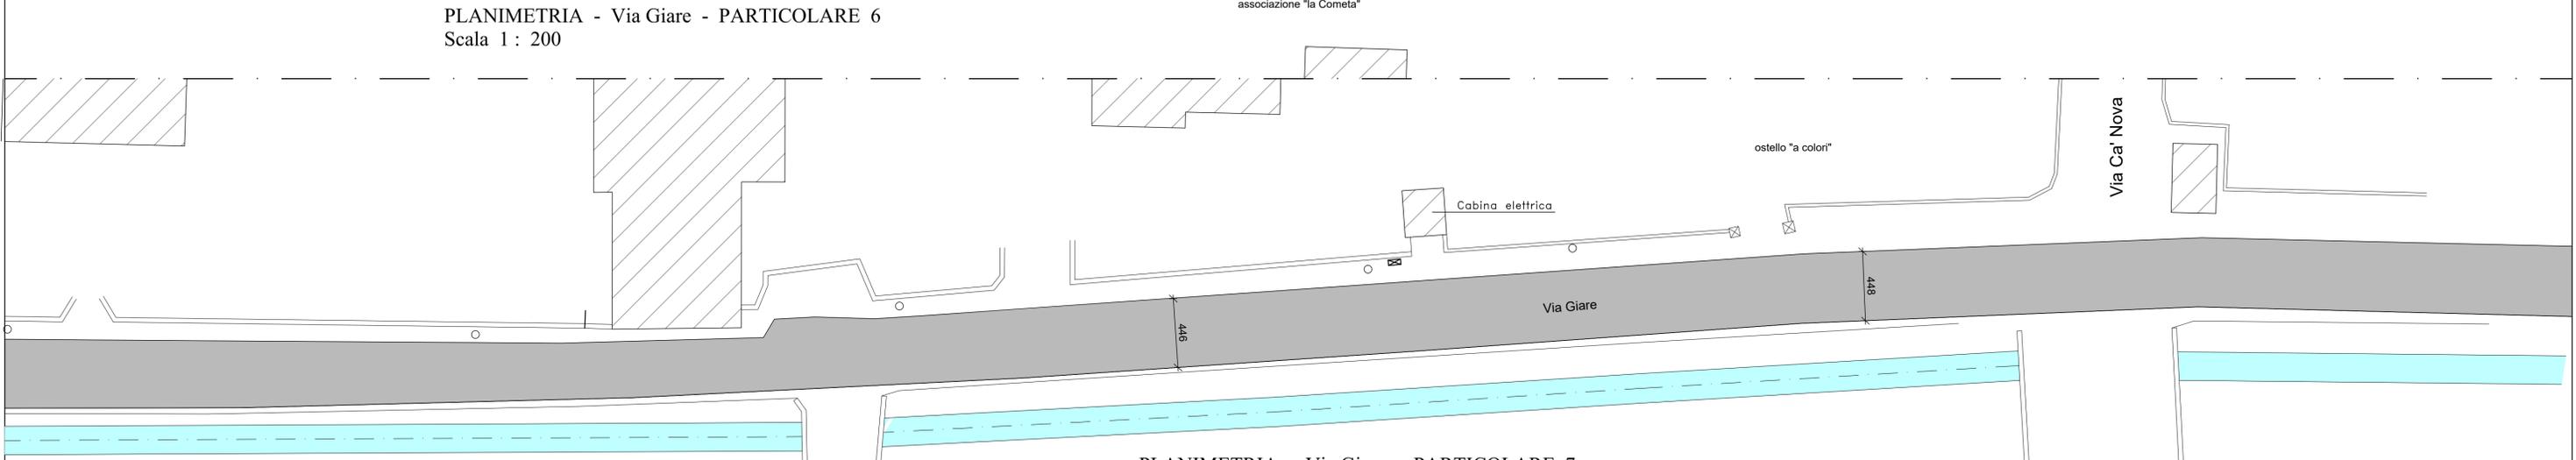

PLANIMETRIA - Via Giare - PARTICOLARE 7  
Scala 1 : 200