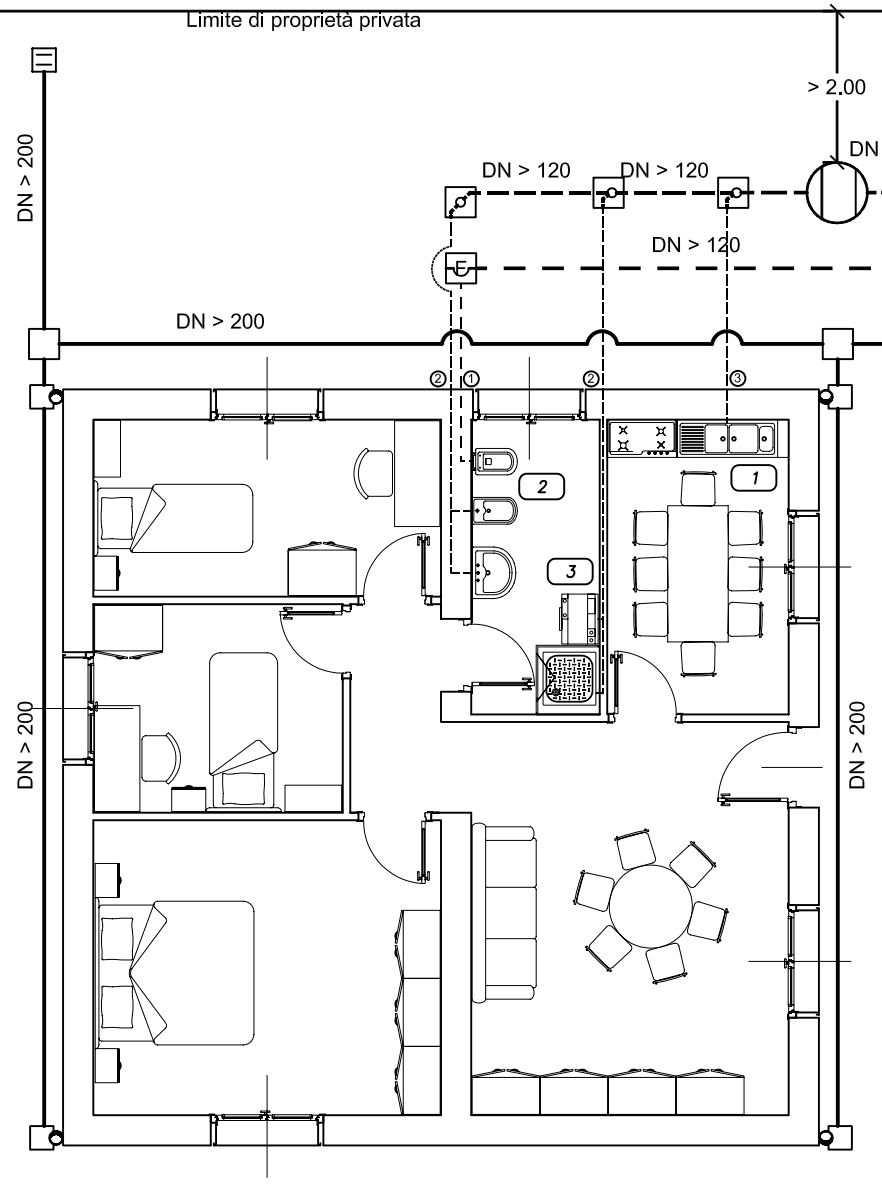

LEGENDA RETI

RETI ACQUE NERE e SAPONATE (simbolo e descrizione)

Tubazioni acque nere:
in P.V.C. serie pesante colore rosso avente:
pendenza minima dello 0.5 %
Diametro: ☐ DN 125 ☐ DN 140 ☐ DN 160

Tubazioni acque saponate:
in P.V.C. serie pesante colore rosso avente:
pendenza minima dello 0.5 %
Diametro: ☐ DN 125 ☐ DN 140 ☐ DN 160

Tubazioni di sfiato

POZZETTO CON SIFONE IDRAULICO

POZZETTO CON SIFONE TIPO FIRENZE

POZZETTO DI DERIVAZIONE

POZZETTO DI CAMBIO DIREZIONE

POZZETTO DI CAMBIO DIREZIONE DOLCE

POZZETTO D'ISPEZIONE

POZZETTO CONDENSAGRASSI Ø 80 cm.

RETI ACQUE PIOVANE (simbolo e descrizione)

Tubazioni acque bianche:
in P.V.C. serie pesante colore rosso avente:
pendenza minima dello 0.5 %
Diametro: ☐ DN 140 ☐ DN 160 ☐ DN 200

POZZETTO DI SEDIMENTAZIONE

POZZETTO SIFONATO E CADITOIA

POZZETTO DI DERIVAZIONE

POZZETTO PLUVIALE SIFONATO

"FAZZOLETTO" IN CLS

PLUVIALE NON CANALIZZATO

POZZETTO CON ANTIRIFLUSSO

DISTINTA DEGLI SCARICHI
① - scarico e/o colonna raccolta scarichi del solo W.C. e/o vaso alla turca;
② - scarico e/o colonna di raccolta scarichi delle sole acque saponate (docce, lavatrici, lavandini, bidè, etc.);
③ - scarico e/o colonna di raccolta scarichi delle sole acque di scarico delle cucine (lavelli e lavastoviglie);
④ - scarico e/o colonna esistente di raccolta scarichi non separabili dei servizi igienici esistenti;

LEGENDA LOCALI

1 Lavaggio Cucina
2 Bagno
3 Lavanderia

LEGENDA SISTEMI DI TRATTAMENTO DELLE ACQUE REFLUE

C Pozzetto di cacciata

Vasca biologica tipo Imhoff

Impianto di sub-irrigazione

COMUNE DI MUSILE DI PIAVE
Provincia di Venezia

PROGETTO REGOLAMENTO COMUNALE DI FOGNATURA

ELABORATO EDIFICIO NUOVO in zona provvista di rete fognaria pubblica mista NON collegata al depuratore

SCALA 1:100

Elaborato No. 04

(C) Comune di Musile di Piave, 2004