

LEGENDA RETI

RETI ACQUE NERE e SAPONATE (simbolo e descrizione)

	Tubazioni acque nere: In P.V.C., serie pesante colore rosso avante; pendenza minima dello 0,5 % Diametro: <input type="checkbox"/> DN 125 <input type="checkbox"/> DN 140 <input type="checkbox"/> DN 160
	Tubazioni acque saponate: In P.V.C., serie pesante colore rosso avante; pendenza minima dello 0,5 % Diametro: <input type="checkbox"/> DN 125 <input type="checkbox"/> DN 140 <input type="checkbox"/> DN 160

	Tubazioni di sfiato
	POZZETTO CON SIFONE IDRALICO
	POZZETTO CON SIFONE TIPO FIRENZE
	POZZETTO DI DERIVAZIONE
	POZZETTO DI CAMBIO DIREZIONE
	POZZETTO DI CAMBIO DIREZIONE DOLCE
	POZZETTO DI DISPEZIONE
	POZZETTO CONDENSAGRASSI Ø 80 cm.

RETI ACQUE PIOVANE ( simbolo e descrizione)

	Tubazioni acque bianche: In P.V.C., serie pesante colore rosso avante; pendenza minima dello 0,5 % Diametro: <input type="checkbox"/> DN 140 <input type="checkbox"/> DN 160 <input type="checkbox"/> DN 200
--	---

	POZZETTO DI SEDIMENTAZIONE
	POZZETTO SIFONATO E CADITOIA
	POZZETTO DI DERIVAZIONE
	POZZETTO PLUVIALE SIFONATO
	"FAZZOLETTO" IN CLS
	PLUVIALE NON CANALIZZATO
	POZZETTO CON ANTIRIFLUSSO

	DISTINTA DEGLI SCARICHI
	① - scarico olio colonna raccolta scarichi nel solo "M.C. olio vaso alla turca;
	② - scarico olio colonna di raccolta scarichi dalle sole acque saponate (docce, lavatrici, lavandini, bidet, etc.);
	③ - scarico olio colonna di raccolta scarichi dalle sole acque di scarico delle cucine (lavelli e lavastoviglie);
	④ - scarico olio colonna esterne di raccolta scarichi non separabili dai servizi igienici esistenti;

LEGENDA LOCALI	LEGENDA SISTEMI DI TRATTAMENTO DELLE ACQUE REFLUE
----------------	---

	1 Lavaggio Cucina
	2 Bagno
	3 Lavanderia


	Pozzetto di cacciata
	Vasca biologica tipo Imhoff
	Impianto di sub-irrigazione

**COMUNE DI MUSILE DI PIAVE**  
*Provincia di Venezia*

PROGETTO  
REGOLAMENTO COMUNALE DI  
FOGNATURA

ELABORATO  
EDIFICI NUOVO in zona non servita da  
fognatura, assenza di corpo idrico  
superficiale

SCALA  
1:100  
Elaborato No. 06

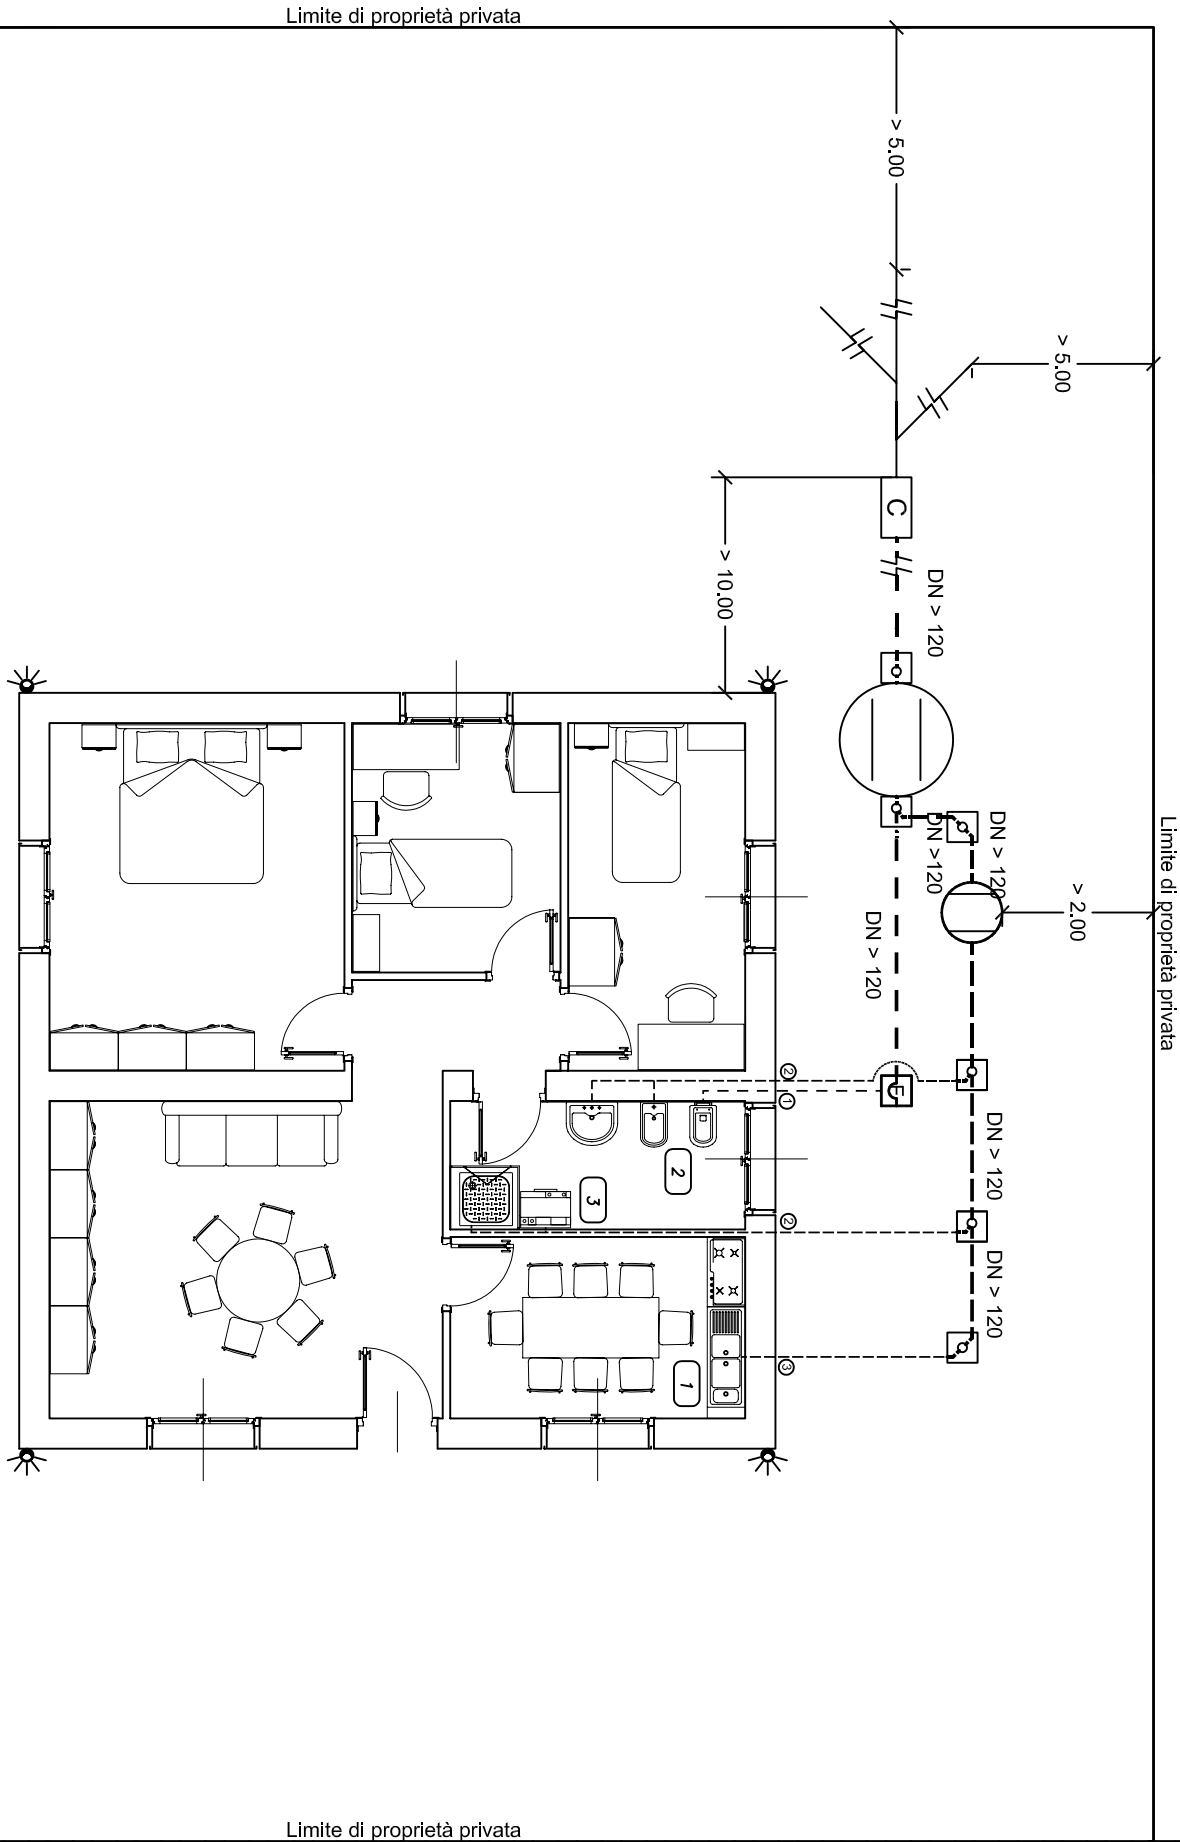

Limite di proprietà privata

Limite di proprietà privata

