




SEZIONE TRASVERSALE

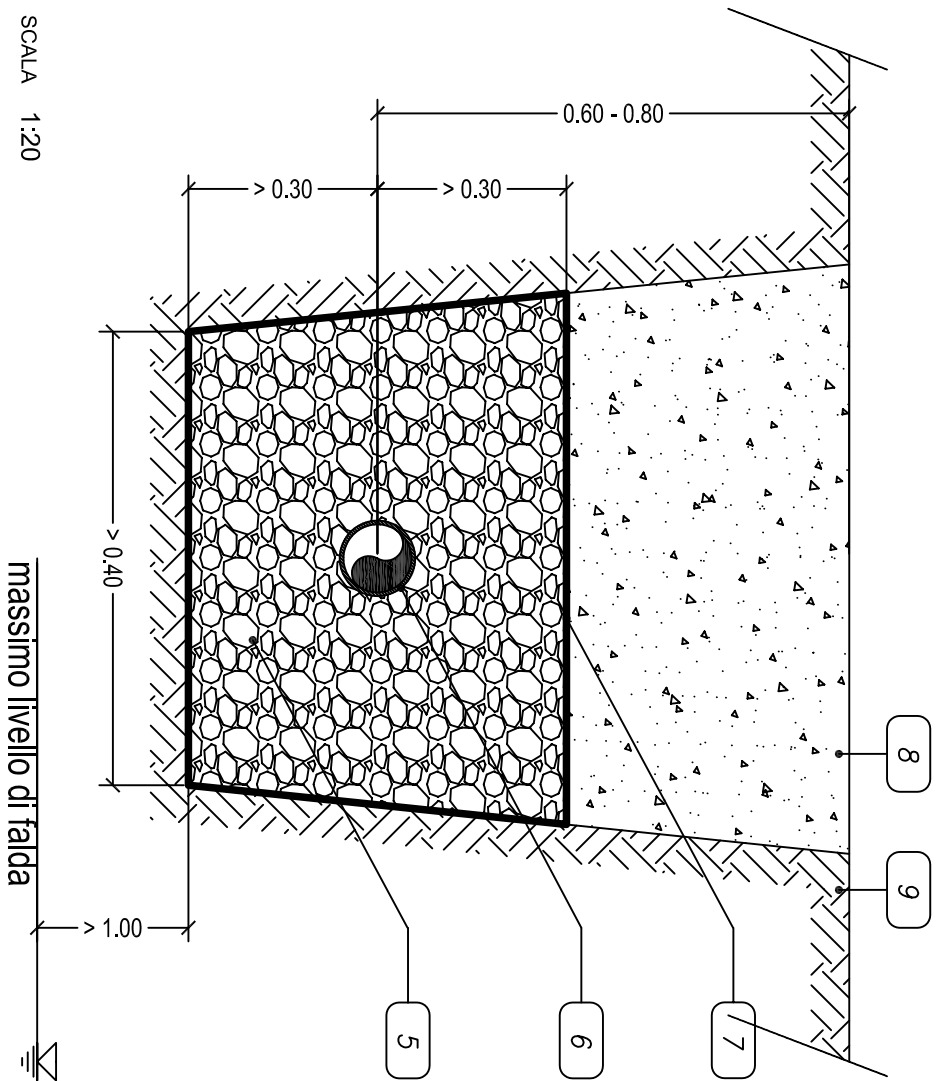

SEZIONE LONGITUDINALE

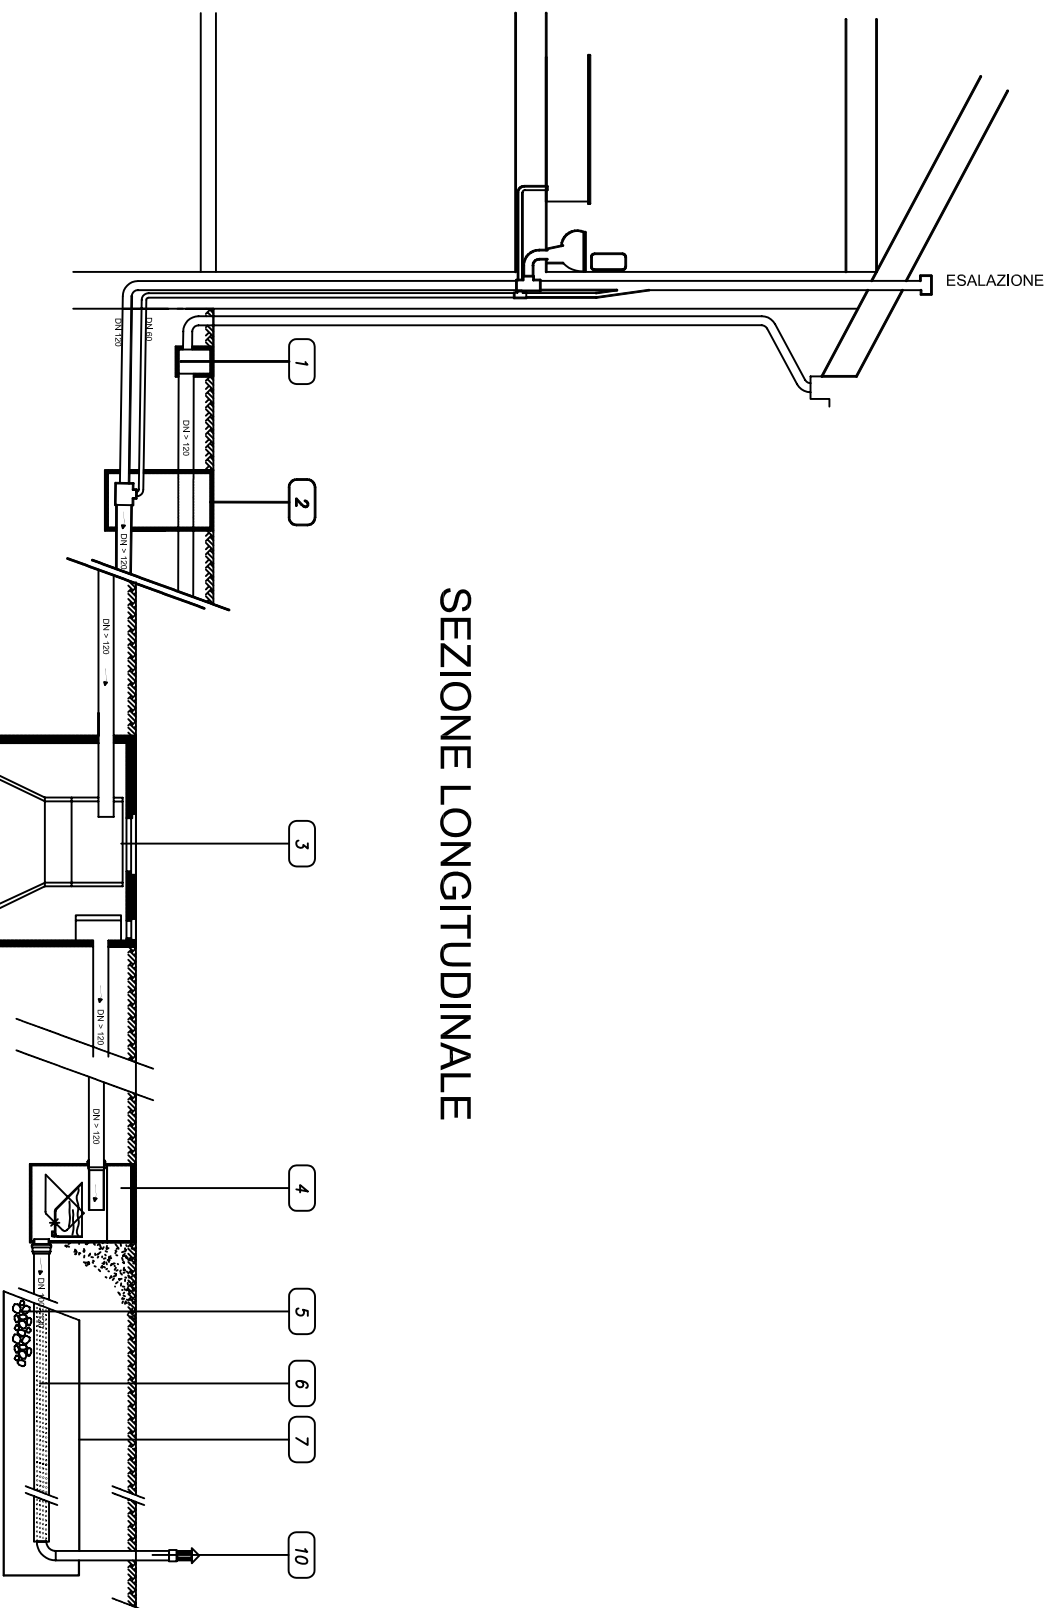

PLANIMETRIA

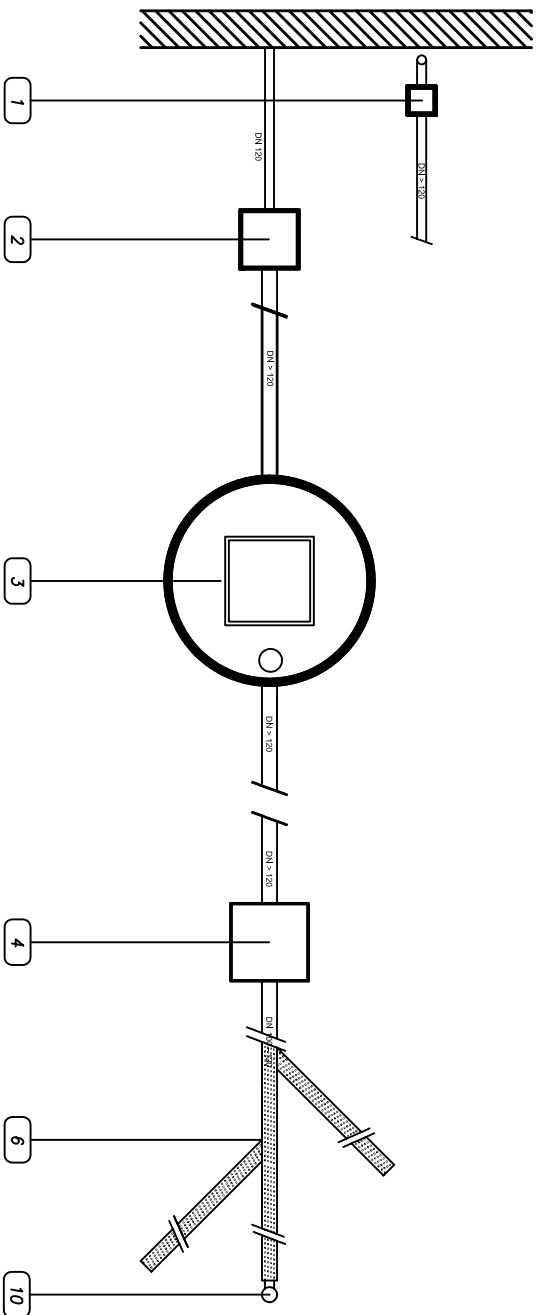

COMUNE DI MUSILE DI PIAVE

Provincia di Venezia

PROGETTO
REGOLAMENTO COMUNALE DI
FOGNATURA

ELABORATO
Zona sprovvista di rete fognaria pubblica -
ASSENZA un corpo idrico superficiale -
SEZIONE
SCALA 1:100

Elaborato No. A 01

LEGENDA

- 1 Pozzetto del pluviale
- 2 Pozzetto di raccolta, sifone tipo Firenze
- 3 Vasca biologica tipo Imhoff
- 4 Pozzetto di cacciata ed ispezione
- 5 Ghiaia 40÷70 mm
- 6 Tubo disperdente
- 7 Geotessuto
- 8 Terreno di riporto
- 9 Terreno
- 10 Tubo di areazione (DN 80)