




Il Sindaco
Il Segretario
Il Dirigente Settore Urbanistica ed Edilizia Privata

Progettisti
Raffaello Geronzi, urbanista
Daniela Rallo, urbanista

Contributi specialistici
Lisa De Casper, urbanista
Eltra Lowenthal, ingegnere
Luca Poljan, dott. sas scamb.
Valeria Poljan, urbanista
Lino Pollastri, ingegnere
Fabio Roman, urbanista

M&E Soc Coop. srl
Sede legale e operativa: Via San Felice, 21 - 40122 - Bologna (BO) Tel. +39 051 2912911 Fax. +39 051 239714
Bollo Operativa: Via Trieste, 16 - 31025 - San Vendemiano (TV) Tel. +39 0428 454343 Fax. +39 0428 429007

Adottato con Delibera di Consiglio Comunale n. ...
del ...
Approvato con Delibera di Consiglio Comunale n. ...
del ...

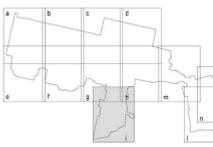

Limite amministrativo Pianiga
USI E MODALITA' DI INTERVENTO
Zona Territoriale Omogenea (ZTO)
tipo di ZTO (A, B, C, D, F)
numero di riferimento ZTO


Zona Territoriale Omogenea A
Zona Territoriale Omogenea B
Zona Territoriale Omogenea C
Zona Territoriale Omogenea D
Ambiti per la Media-Grande Struttura di Vendita
Fa - Zone per Istruzione
Fb - Zone per attrezzature di interesse comune, civile e religioso

Fc - Zone attrezzate a parco, gioco e sport
Fd - Zone a parcheggio
Lotti puntuali di nuova edificazione nelle ZTO C1.E - Nuclei Consolidati
Lotti con volumetria prefissata (mc)

Nuclei Consolidati (NC) - ZTO C1.E
Ambiti di Intervento
Attività artigianali, commerciali, industriali con schedatura ai sensi della LR 11/87
Schedatura Edifici posti in fascia di rispetto stradale ai fini della loro ricollocazione

Pista ciclabile
Passerella ciclo-pedonale
TUTELE, VINCOLI E FASCE DI RISPETTO
Verde Privato
Edifici vincolati con grado di protezione
Edifici con Vincolo Monumentale D.Lgs. 42/2004
Usi civici

Fasce di rispetto (stradale, ferroviario, elettrodotto, metanodotto, civile)
Tracciato elettrodotto e metanodotto
Vincolo paesaggistico D.Lgs. 43/2004
Corsi d'acqua (art. 142 lett. c)
Vincolo idrografico L.R. 11/04
Vincolo acque pubbliche R.D. 623/1904 e R.D. 368/1904
Vincolo CENERI

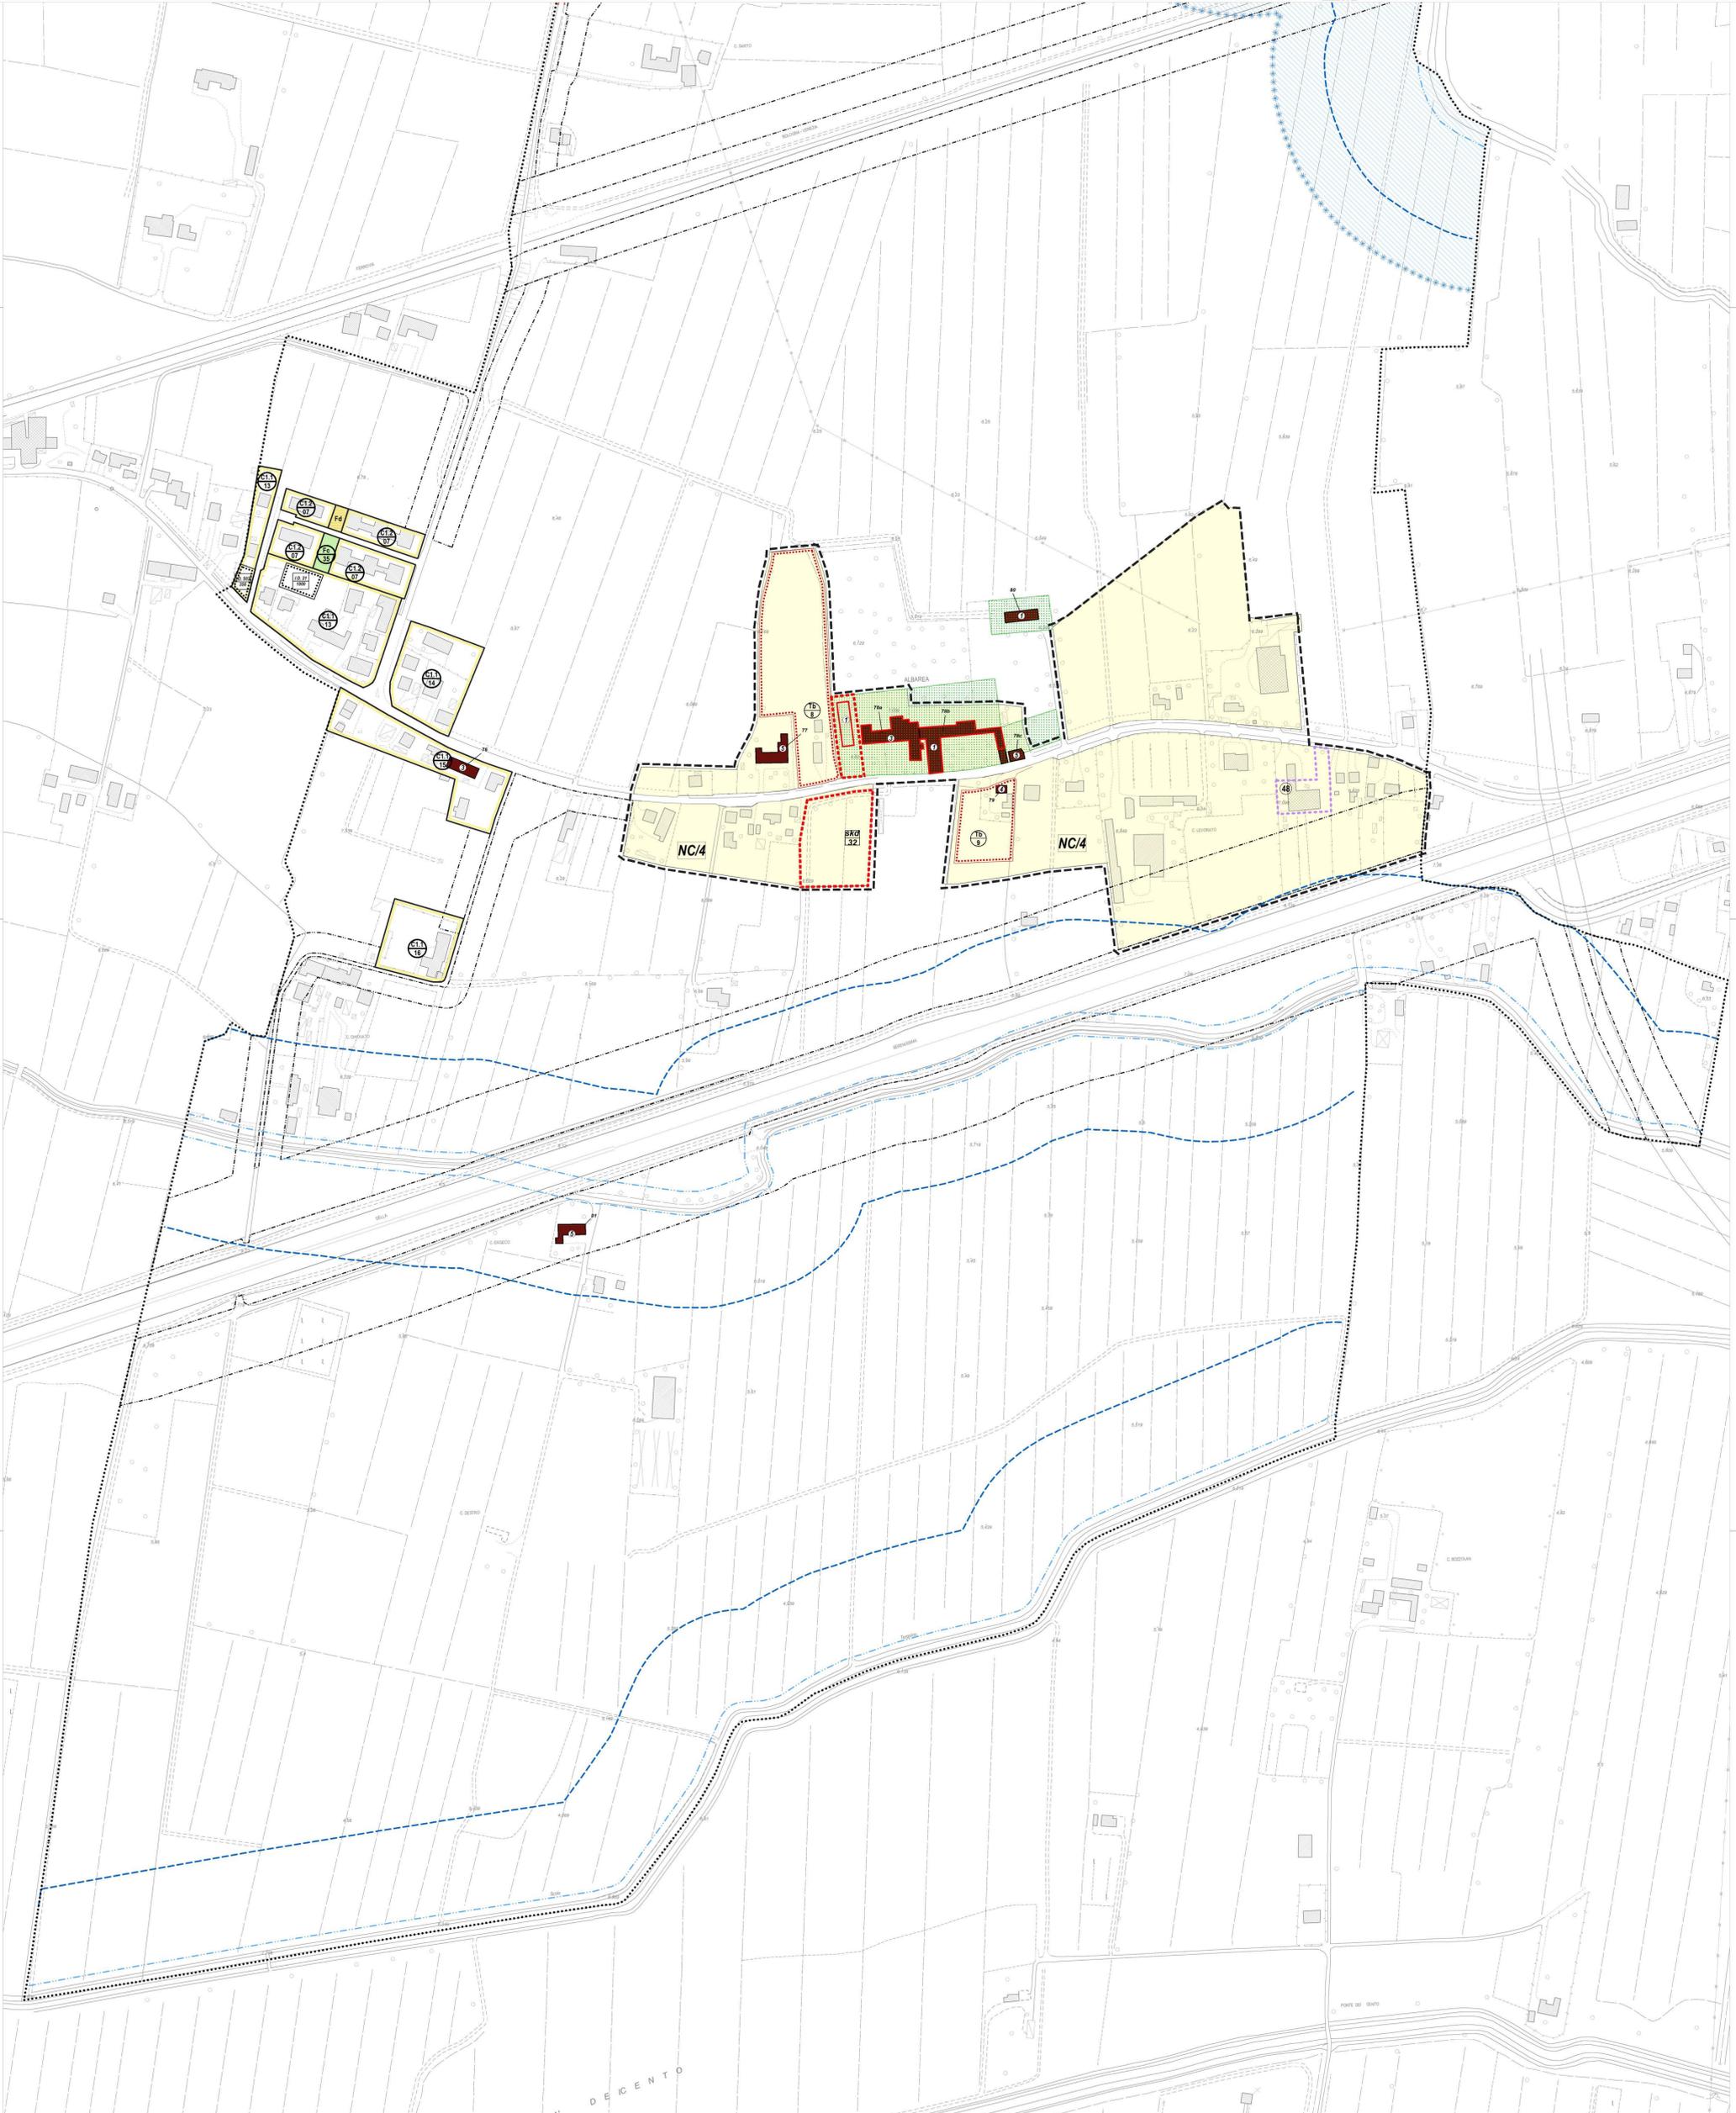

PRA DEICENTO