

ALLA UFFICIO TERR. DEL GOVERNO PREFETTURA DI VENEZIA
ALLA REGIONE VENETO SEGRETERIA REGIONALE INFRASTRUTTURE DI VENEZIA
ALL' AMMINISTRAZIONE PROVINCIALE DI TREVISO
AL MINISTERO DEI TRASPORTI UFFICIO PROVINCIALE MOTORIZZAZIONE CIVILE VENEZIA
ALLA QUESTURA DI VENEZIA
AL COMPARTIMENTO POLIZIA STRADALE PER IL VENETO
AI COMPARTIMENTO POLIZIA STRADALE PER IL VENETO
ALLA SEZIONE POLIZIA STRADALE VENEZIA
AL COMANDO PROVINCIALE CARABINIERI VENEZIA
AL COMANDO PROVINCIALE VV.F. VENEZIA
AL COMANDO POLIZIA MUNICIPALE VENEZIA
ALLA PROTEZIONE CIVILE VENEZIA
ALL' U.L.S.S. NR 3 SERENISSIMA VENEZIA
ALLA CITTA' METROPOLITANA DI VENEZIA
AL COMUNE DI MUSILE DI PIAVE
AL COMUNE DI QUARTO D'ALTINO
AL COMUNE DI SAN DONA DI PIAVE
ALL' A.C.I. VENEZIA
ALLA A.C.T.V. SPA
ALLA A.T.V.O. S.P.A.
AL MOM S.P.A
ALLA VENETO STRADE S.P.A. VENEZIA MESTRE
ALLA SALA OPERATIVA COMPARTIMENTALE VENEZIA
ALLA SON
ALL' UFFICIO TRASPORTI ECCEZIONALI
A GIUSEPPE GALLO
A PAOLO ORTI
AL COMUNE DI RONCADE
ALLA BRUSSI COSTRUZIONI S.R.L.
ALLA FINANZIARIA INTERNAZIONALE INVESTIMENTI SRG S.P.A.
ALLA PLANUM S.R.L.
A CARLO DE GIULI
A ENRICO GUMIERO

Struttura Territoriale Veneto e Friuli Venezia Giulia

Via E. Millosevich, 49 - 30173 Venezia Mestre - T [+39] 0412911411 - F [+39] 0415317321
Pec anas.veneto@postacert.stradeanas.it - www.stradeanas.it

Anas S.p.A. - Gruppo Ferrovie dello Stato Italiane

Società con socio unico soggetta all'attività di direzione e coordinamento di Ferrovie dello Stato Italiane S.p.A. e concessionaria ai sensi del D.L. 138/2002 (convertito con L. 178/2002)

Sede Legale: Via Monzambano, 10 - 00185 Roma - T [+39] 06 44461 - F [+39] 06 4456224

Pec anas@postacert.stradeanas.it

Cap. Soc. € 2.269.892.000,00 - Iscr. R.E.A. 1024951 - P.IVA 2133681003 - C.F. 80208450587



OGGETTO

Cantiere - Interventi su sovrastruttura stradale e pavimentazione

* Tratta SS 14 DELLA VENEZIA GIULIA dal km 21+000 al km 27+900 Corsie: tutte Provvedimenti:
chiusura al traffico

Con riferimento all'oggetto, si trasmette l'Ordinanza n. **96/2020/VE**

ORDINANZA N. 96/2020/VE

RESPONSABILE STRUTTURA TERRITORIALE

PREMESSO

- che in ordine ai lavori per la realizzazione del progetto "H-CAMPUS polo sovra regionale di servizi innovativi e formativi a Roncade (TV) e Quarto d'Altino (VE)", vengono interessate aree promiscue del corpo stradale della S.S.n.14 nel tratto sotteso dal km.21+000 al km.21+750 per la realizzazione di una rotonda di accesso ai servizi all'H-CAMPUS;
- che per i suddetti lavori il Comune di Quarto d'Altino (VE), con lettera n. 5457 del 05.05.2020 ha richiesto la chiusura totale del tratto di S.S. n. 14 dal km. 21+000 al km. 27+900 in corrispondenza del cantiere, deviando temporaneamente il traffico su altra viabilità;
- che la Città metropolitana di Venezia, con la nota del 25/05/2020 ha rilasciato parere favorevole al Comune di Quarto d'Altino (VE) alla deviazione del traffico lungo la S.P. n. 43 "Portegrandi - Caposile - Jesolo", evidenziando che permane attivo il divieto di transito per i mezzi pesanti lungo Via Trezze;

VISTO

- gli artt. 5 e 6 del Nuovo Codice della Strada approvato con D.Lgs 30/04/92 n.285 e s.m.i.;
- il Regolamento per l'esecuzione del citato T.U. approvato con D.P.R. 16.12.1992 n.495 e s.m.i.;
- il D.Lgs del 09 aprile 2008 n.81;
- il D.L. del 04 marzo 2013.

- La procura del 01/10/2019, repertorio n. 84133

CONSIDERATO

- che il Responsabile del Centro A ha confermato la necessità di modificare l'attuale disciplina del traffico;

SENTITO

- Il parere favorevole Responsabile Area Gestione Rete

ORDINA

* chiusura al traffico su SS 14 DELLA VENEZIA GIULIA dal km 21+000 al km 27+900 su tutte le corsie a partire dalle ore 20:00 del 29/05/2020 fino alle ore 06:00 del 01/06/2020; interesserà tutti gli utenti.

Il traffico verrà deviato in entrambe le direzioni di marcia lungo la S.P. n. 43 e la SS. 14 Var A e permane attivo il divieto di transito per i mezzi pesanti lungo Via Trezze.

Gli obblighi, i divieti e le segnalazioni necessarie per l'attuazione della presente Ordinanza saranno notificati al pubblico, a cura del Comune di Quarto d'Altino, con i segnali previsti dal Nuovo Codice della Strada e relativo Regolamento di esecuzione conformemente agli schemi segnaletici di cui al D.M. Infrastrutture e Trasporti 10/07/2002 ed alla planimetria segnaletica depositata agli atti integrata secondo il D.I. del 04 marzo 2013.

Tutta la segnaletica orizzontale e verticale sarà posta in opera a cura e spese del Comune di Quarto d'Altino e dell'impresa Brussi Costruzioni S.r.l.,, esecutrice dei lavori, che ne cureranno la manutenzione ed il controllo sia diurno che notturno a mezzo del proprio personale (referente: Geom. Paolo Benà Cell. 340/8543037 – mail: paolo.benà@living-building.it) e che dovranno operare nel pieno rispetto del Codice della Strada, del relativo Regolamento di attuazione e del Decreto 10/07.2002 del Ministero delle Infrastrutture e dei Trasporti inerente il segnalamento temporaneo e loro s.m.i., nonché del Piano Operativo di Sicurezza.


Con l'attivazione della presente ordinanza il Comune di Quarto d'Altino e l'impresa Brussi Costruzioni S.r.l., sono indicate in solido responsabili per eventuali danni a persone o cose, sollevando l'ANAS S.p.A. da qualsiasi controversia anche giudiziaria.

Sono incaricati di fare osservare la presente Ordinanza i funzionari e gli agenti di cui all'art. 12 del Nuovo Codice della Strada (D.L.vo 30/04/1992 n.285 e s.m.i.).

RESPONSABILE STRUTTURA TERRITORIALE
(MARIO LIBERATORE)


Fase 1 - SENSO UNICO ALTERNATO CON MOVIERI (ore 07.00 - 20.00 del venerdì)

Scala 1:1.000

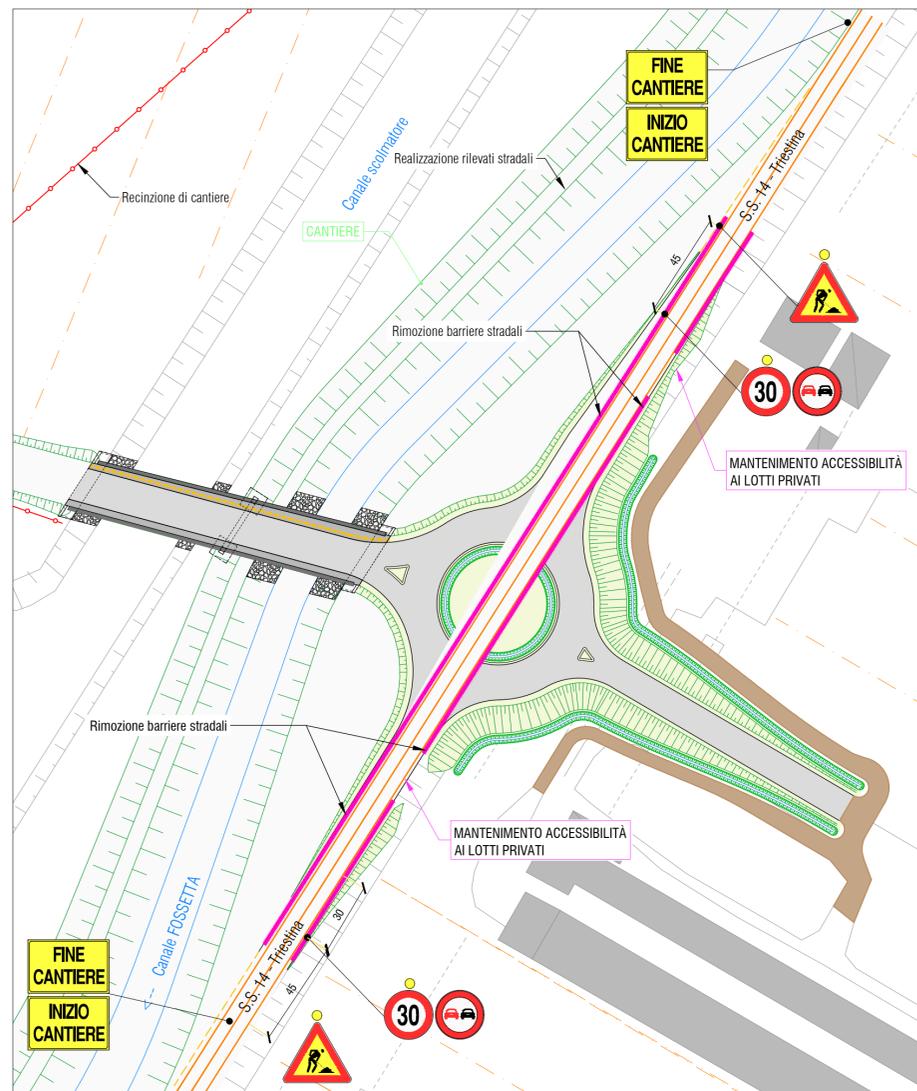


Fase 2 - LAVORAZIONI CON TRAFFICO FERMO SU TRIESTINA

Scala 1:1.000

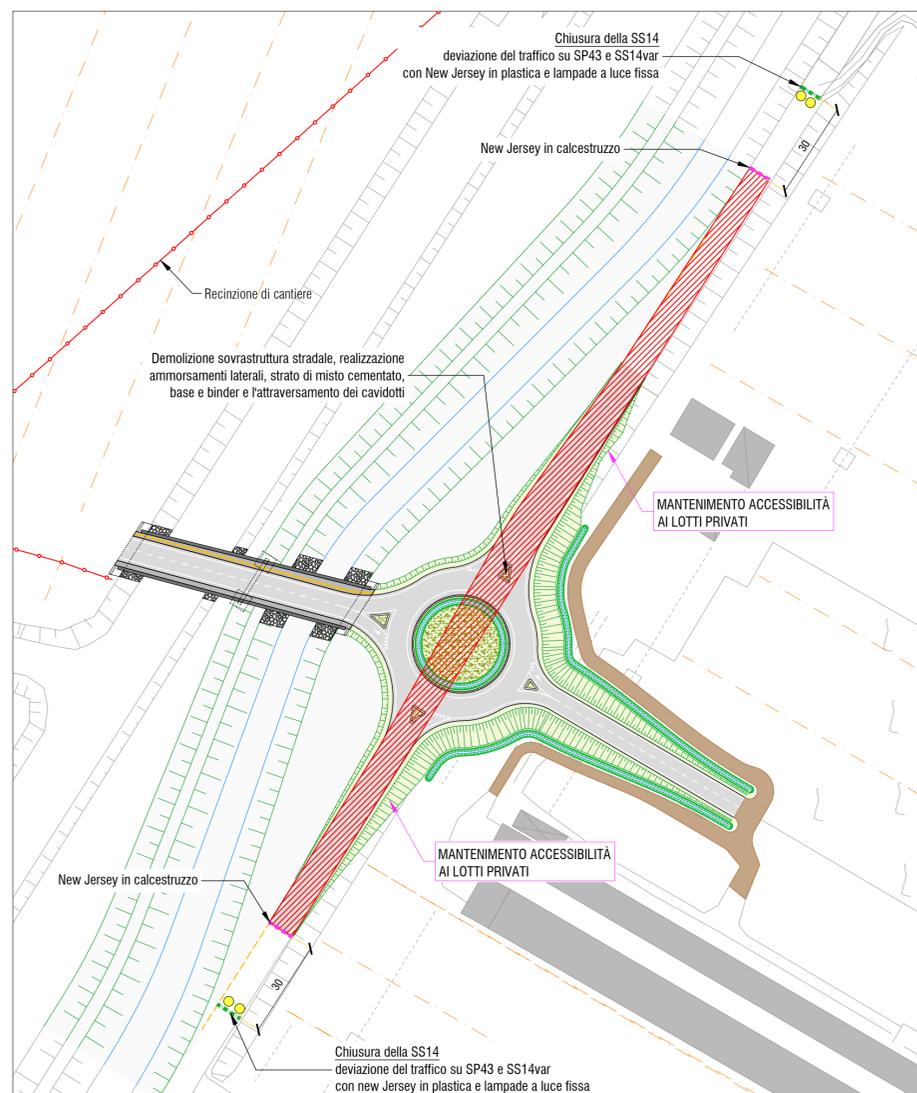

Percorso di deviazione del traffico

fuori scala

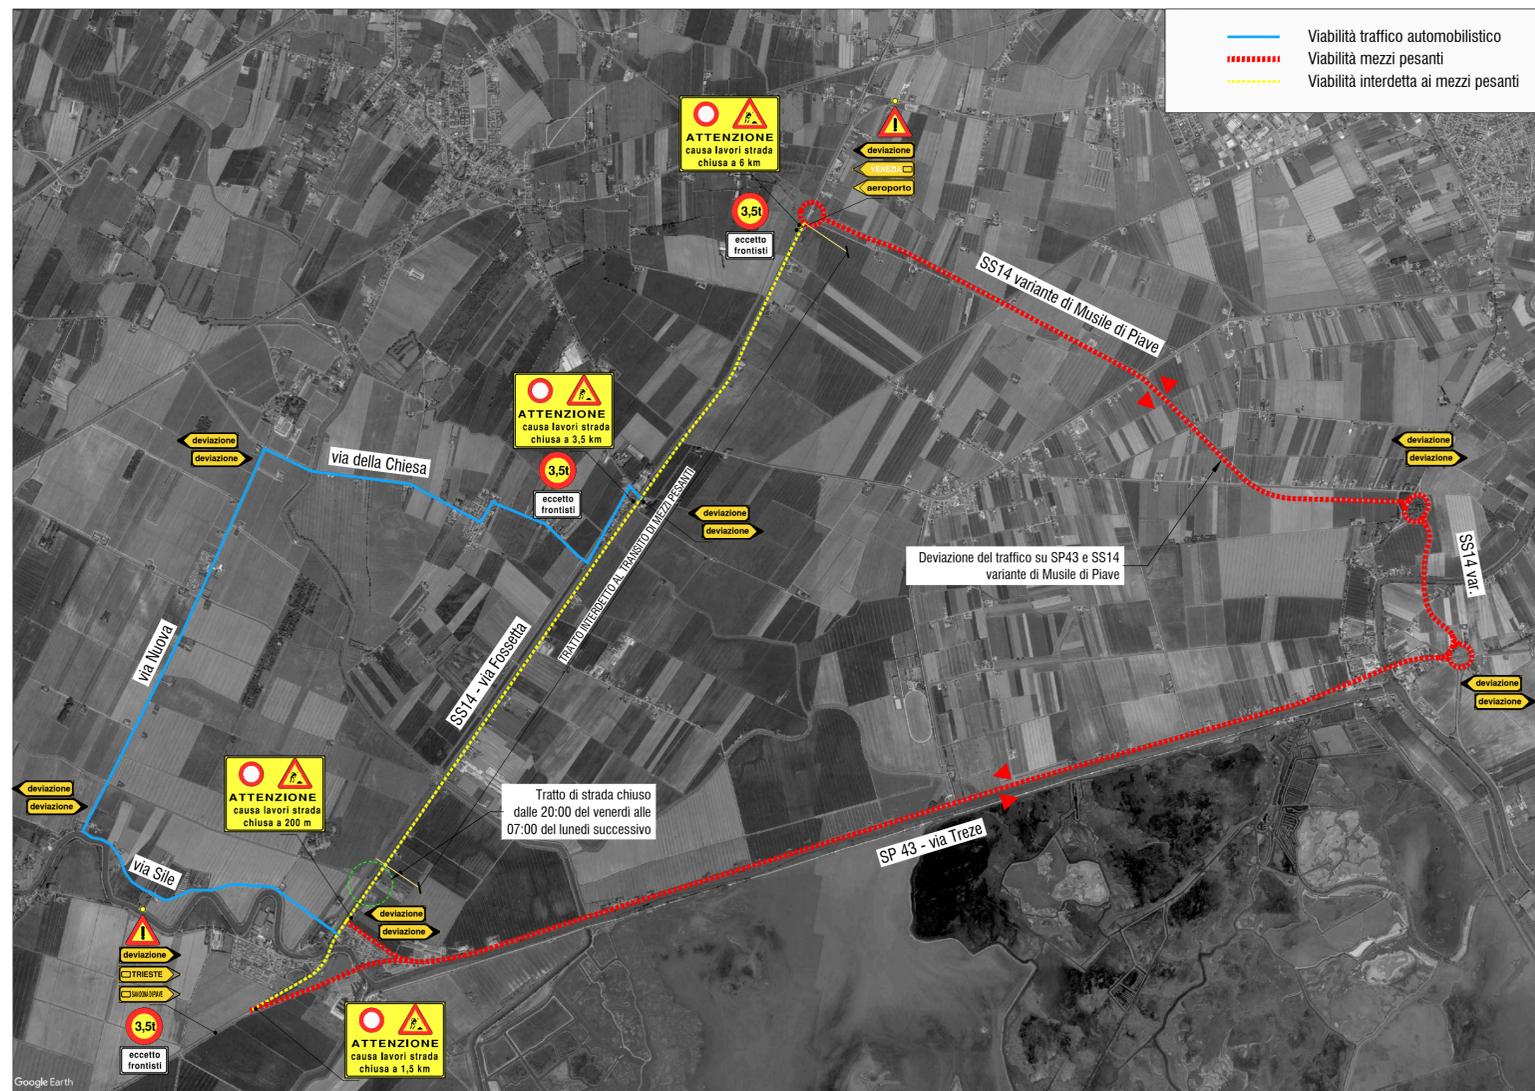

FASI DI LAVORO DURANTE LA DEVIAZIONE DEL TRAFFICO:

FASE 1

Fase transitoria dal venerdì ore 07:00. Rimozione guard rail esistenti e preparazione alla chiusura stradale delle ore 20:00 dello stesso giorno. Senso unico alternato regolato da movieri.

FASE 2

Chiusura delle SS14 e deviazione del traffico attraverso la SP43 e SS14 var, dalle 20:00 del venerdì alle 07:00 del lunedì successivo. Si prevede la demolizione della sovrastruttura stradale, la realizzazione degli ammassamenti laterali, dello strato di misto cementato di raccordo, dello strato di base e binder e l'attraversamento cavidotti.

Legenda

- Segnaletica orizzontale di cantiere
- Pista di cantiere
- Recinzione di cantiere
- New Jersey in cls
- Zone di cantiere oggetto di bonifica del sottofondo
- Nuove asfaltature



Committente:
Opera:

Regione Veneto
Comune di Roncade
Comune di Quarto d'Altino
Città Metropolitana di Venezia
Fondo "Ca' Tron H-Campus"
H-Campus

Polo sovragregionale di servizi innovativi e formativi
secondo quanto previsto da Accordo di Programma, approvato con D.P.G.R. n. 159 del 20/9/2017
pubblicato sul BUR nr. 91 del 22/9/2017, ai sensi e per gli effetti dell'art. 32 L.R.V. n.35/2001 e s.m.i.

Ambito AdP: **Ambito C2**

Oggetto: **opere pubbliche classificate come da convenzione C1-C2**

Codice identificativo: **progetto viabilità - perizia di variante N°1**
Tavola delle deviazioni per chiusura viabilità SS14 - via Fossetta

Commessa
P19008

Elaborato
DEVIAZIONI_C2

Nome file
AU_DEVIAZIONI_C2_00

Scala
varie

Progettisti:
tera s.r.l.

tera s.r.l.
arch. Mariano Zanon
Via Sile, 6
31056 Roncade (TV)
Tel +39 0422 769665
www.zanonassociati.com
architeti@zanonassociati.com

planum

Planum Srl
ing. arch. Alessandro Checchin
Via delle Macchine, 14
30175 Marghera (VE)
Tel +39 041 927320
www.planum.srl
info@planum.srl

DBA PROGETTI

DBA PROGETTI S.p.A.
ing. Augusto Artuso
Piazza Roma, 19
31045 S. Stefano di Cadore (BL)
Tel +39 0422 318811
www.dbaing.it
info@dbaing.it

aqua

Aqua Engineering s.r.l.
ing. Giuseppe Baldo
Via Brianza, 19
30034 Orsago di Mira (VE)
Tel +39 041 5631962
www.aquaeng.com
info@aquaeng.com

Altri tecnici incaricati:

00	14 aprile 2020	Emissione	D.F.	R.F.	A.C.
Rev.	Data	Descrizione	Redatto	Verificato	Approvato

A norma di legge il presente elaborato non può essere riprodotto o comunicato a terzi senza espressa e preventiva autorizzazione del titolare