



VISTA N° 01



VISTA N° 02




VISTA N° 03



VISTA N° 04



VISTA N° 05

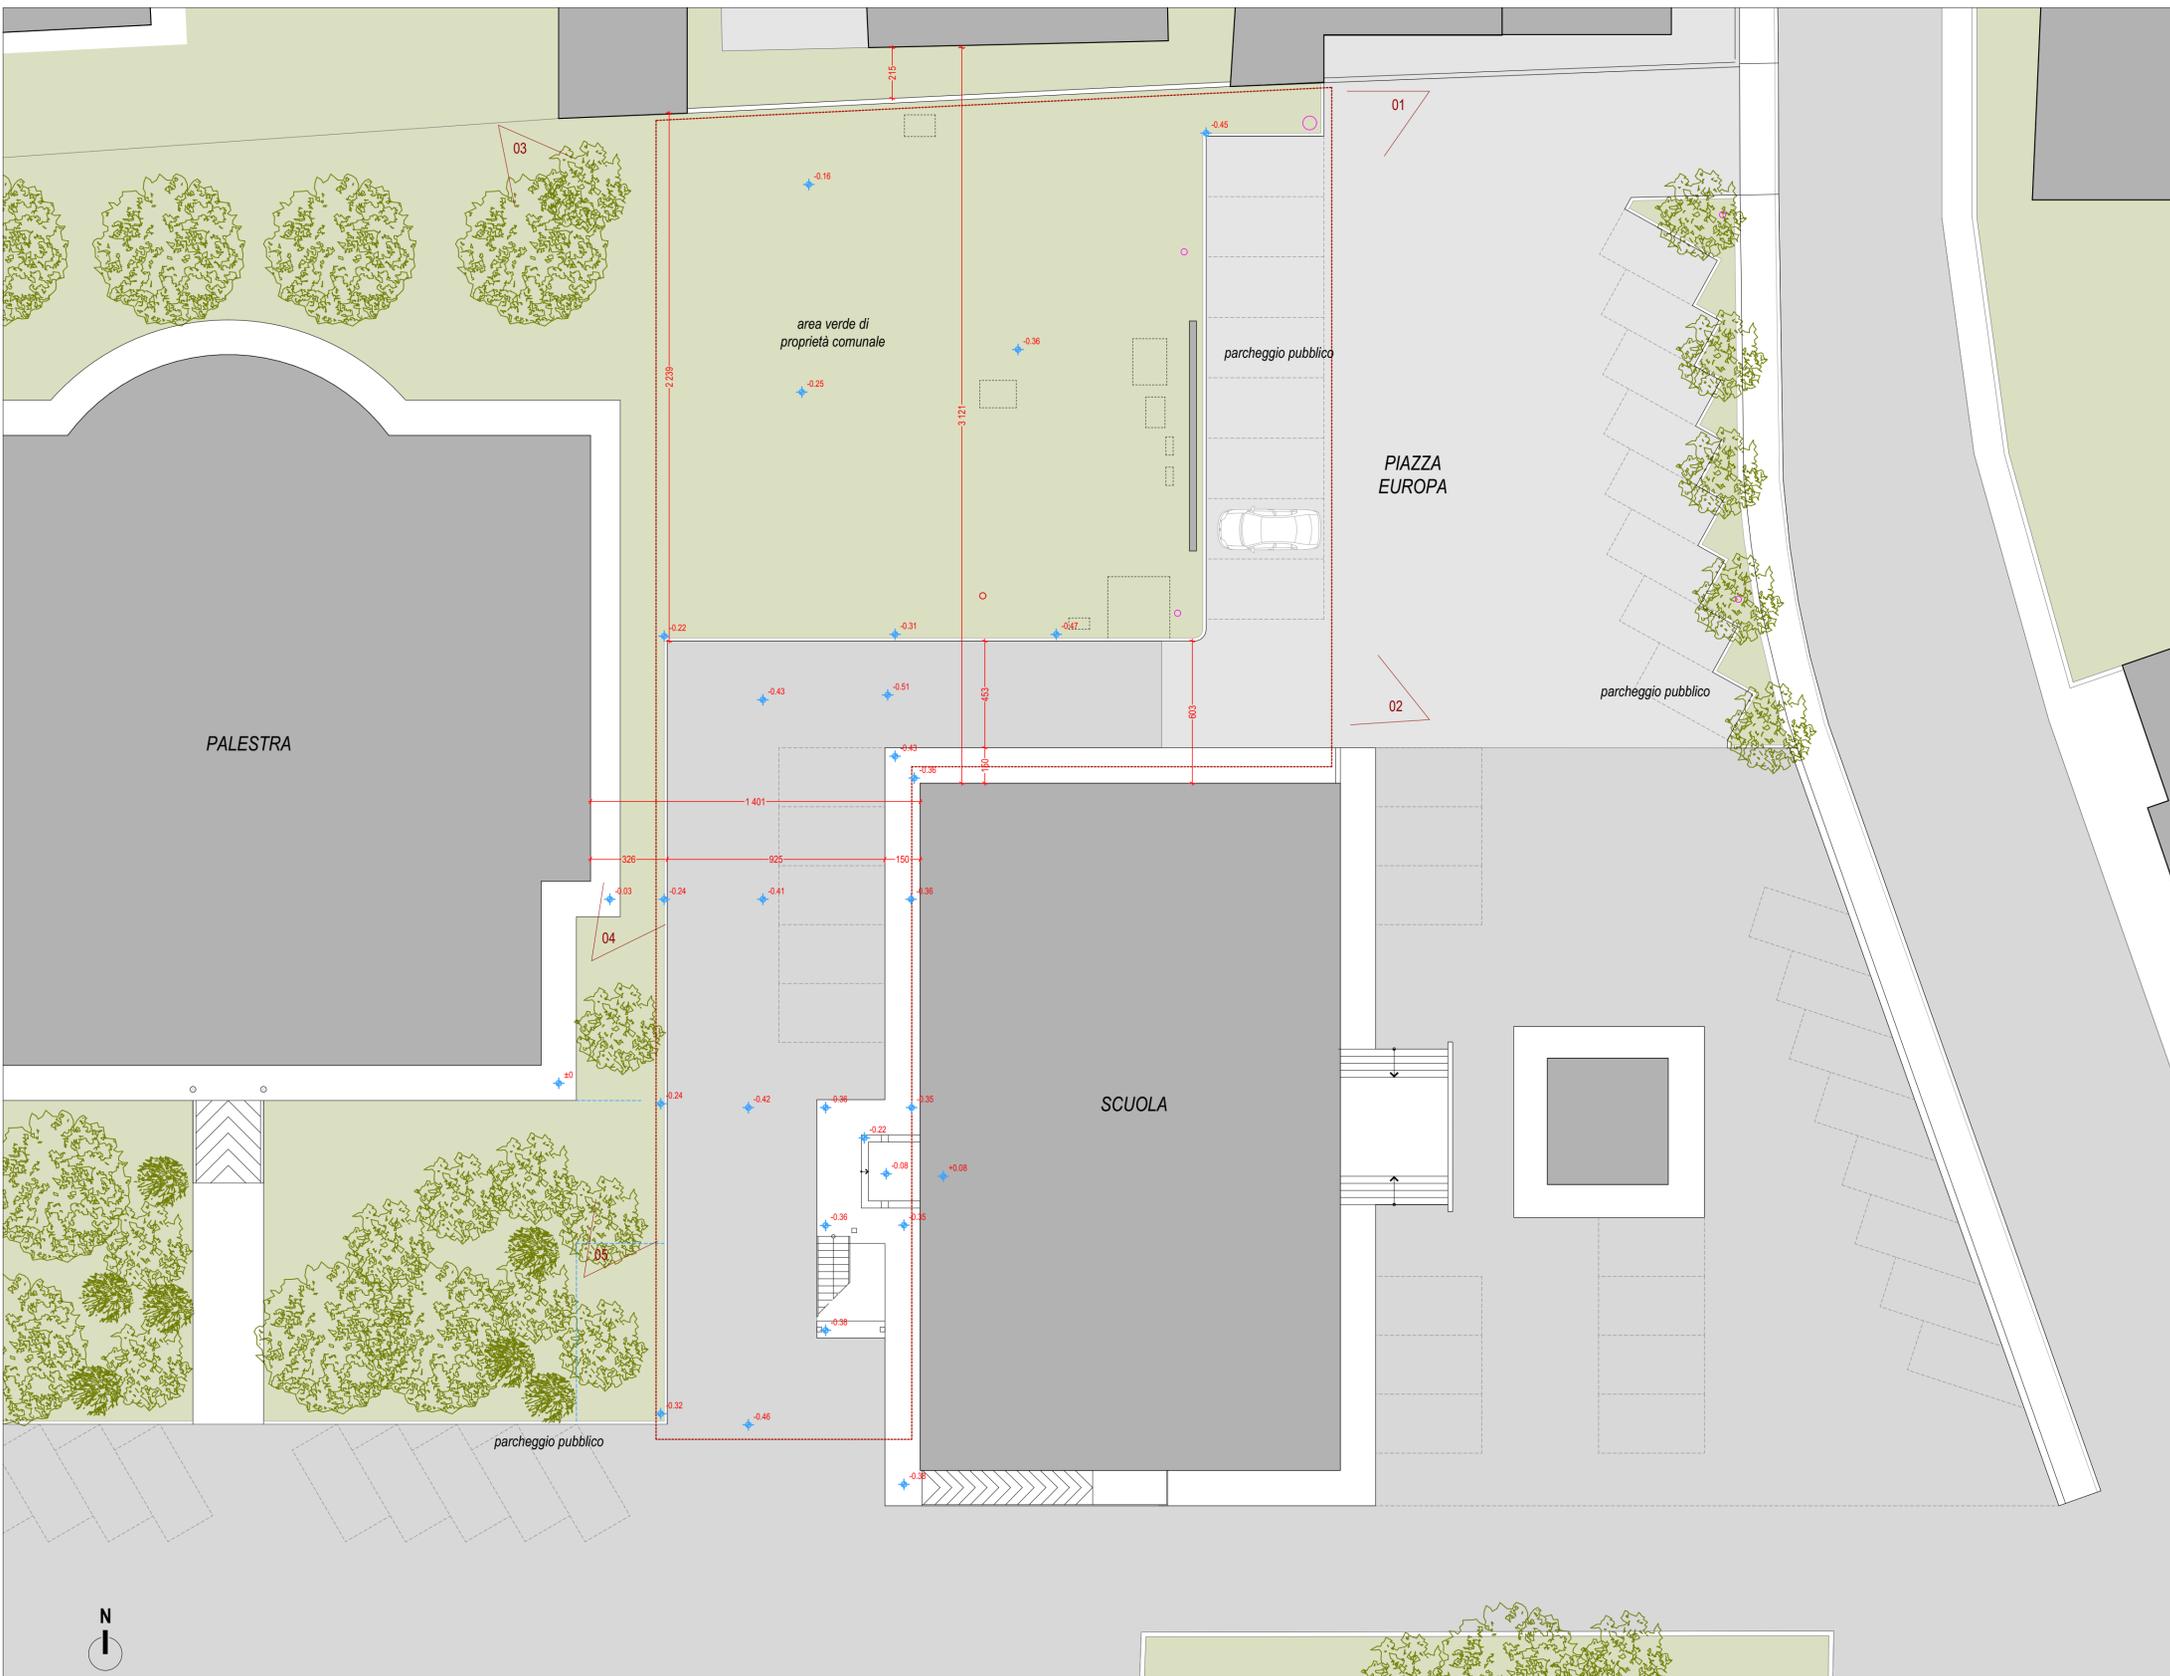

**LEGENDA**

	AMBITO DI INTERVENTO		PARCHEGGI PUBBLICI
	SUPERFICI VERDI		MARCIAPIEDI
	EDIFICI ESISTENTI		ALBERI ESISTENTI
	SUPERFICI ASFALTATE		QUOTE ALTIMETRICHE AREA DI PROGETTO
	SUPERFICI PAVIMENTATE		

PROVINCIA DI PADOVA  
**COMUNE DI CARCERI**  
 Via Roma 22 35040 P.I./C.F. 02031710284  
 AREA LAVORI PUBBLICI  
 Piazza Europa

**COSTRUZIONE DI UNA NUOVA MENSA SCOLASTICA**  
 Progetto finanziato nell'ambito del PNRR, Missione 4 - Istruzione e ricerca - Componente 1 - Potenziamento dell'offerta dei servizi di istruzione: dagli asili nido alle università - Investimento 1.2: "Piano di estensione del tempo pieno e mense", finanziato dall'Unione Europea - Next Generation EU

**PROGETTO DEFINITIVO - ESECUTIVO**

Tav. n. **AR\_02** Planimetria generale Stato di Fatto con rilievo  
 REV. n. 01  
 Data: maggio 2023  
 Scala: 1:150

Responsabile Unico del Procedimento	Vito Scaringella Geometra	Via Roma 22 - 35040 utc@comune.carceri.pd.it	Carceri - PD T.0429619835
Progettazione Architettonica Direzione Lavori	Simone Pellegrin Architetto	Via Carlo Porta 80 - 36025 Noventa Vicentina - VI simone.pellegrin@gmail.com	T.3299627602
Progettazione Strutturale	Diego Polato Ingegnere	Via Lago di Garda 4 - polato@ordine.ingegneri.vi.it	36031 Dueville - VI T.3201428220
Progettazione Impianti Meccanici ed Elettrici	Stefano Brunello Ingegnere	Via Giacomo Medici 76 - brunello@ordine.ingegneri.vi.it	36100 Vicenza T.3400647855
Coordinatore della sicurezza in fase di Progettazione	Moreno Rosin Geometra	Via Pietro Nenni 3 - 35045 Ospedaletto Euganeo rosin.moreno@alice.it	T.3496103260

Finanziato dall'Unione europea NextGenerationEU  
  
 Via Carlo Porta 80 - 36025 Noventa Vicentina - VI  
 simone.pellegrin@gmail.com T.3299627602