



01




02



03



04

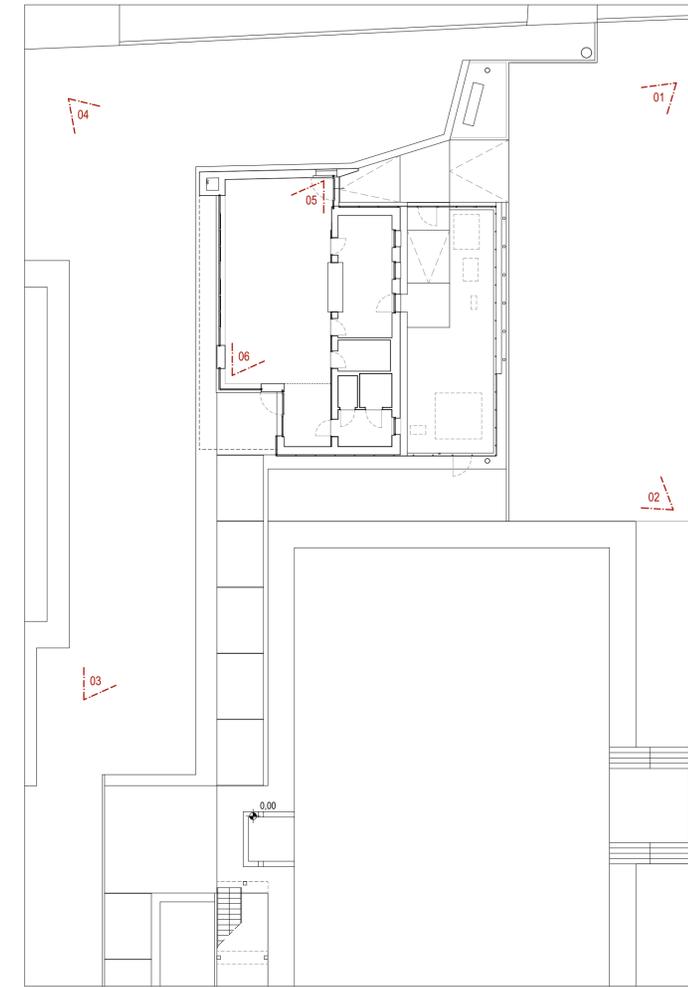

Riferimento scala 1:200



05



06


 PROVINCIA DI PADOVA
COMUNE DI CARCERI
Via Roma 22 35040 PIVCF: 02031710284
AREA LAVORI PUBBLICI
Piazza Europa


COSTRUZIONE DI UNA NUOVA MENSA SCOLASTICA

Progetto finanziato nell'ambito del PNRR, Missione 4 - Istruzione e ricerca - Componente 1 - Potenziamento dell'offerta dei servizi di istruzione: dagli asili nido alle università - Investimento 1.2: "Piano di estensione del tempo pieno e mense", finanziato dall'Unione Europea - Next Generation EU

PROGETTO DEFINITIVO - ESECUTIVO

Tav. n. **AR_20** Immagini Data: maggio 2023
REV. n. 01 Scala:

<small>Responsabile Unico del Procedimento</small>	Vito Scaringella Geometra	Via Roma 22 - 35040 utc@comune.carceri.pd.it	Carceri - PD T.0429619835
<small>Progettazione Architettonica Direzione Lavori</small>	Simone Pellegrin Architetto	Via Carlo Porta 80 - 36025 Noventa Vicentina - VI simone.pellegrin@gmail.com	T.3299627602
<small>Progettazione Strutturale</small>	Diego Polato Ingegnere	Via Lago di Garda 4 - 36031 Dueville - VI polato@ordine.ingegneri.vi.it	T.3201428220
<small>Progettazione Impianti Meccanici ed Elettrici</small>	Stefano Brunello Ingegnere	Via Giacomo Medici 76 - brunello@ordine.ingegneri.vi.it	36100 Vicenza T.3490647855
<small>Coordinatore della sicurezza in fase di Progettazione</small>	Moreno Rosin Geometra	Via Pietro Nenni 3 - 35045 Ospedaletto Euganeo rosin.moreno@alice.it	T.3496103260



Finanziato dall'Unione europea
NextGenerationEU



simone pellegrin architetto
Via Carlo Porta 80 - 36025 Noventa Vicentina - VI
simone.pellegrin@gmail.com T.3299627602