
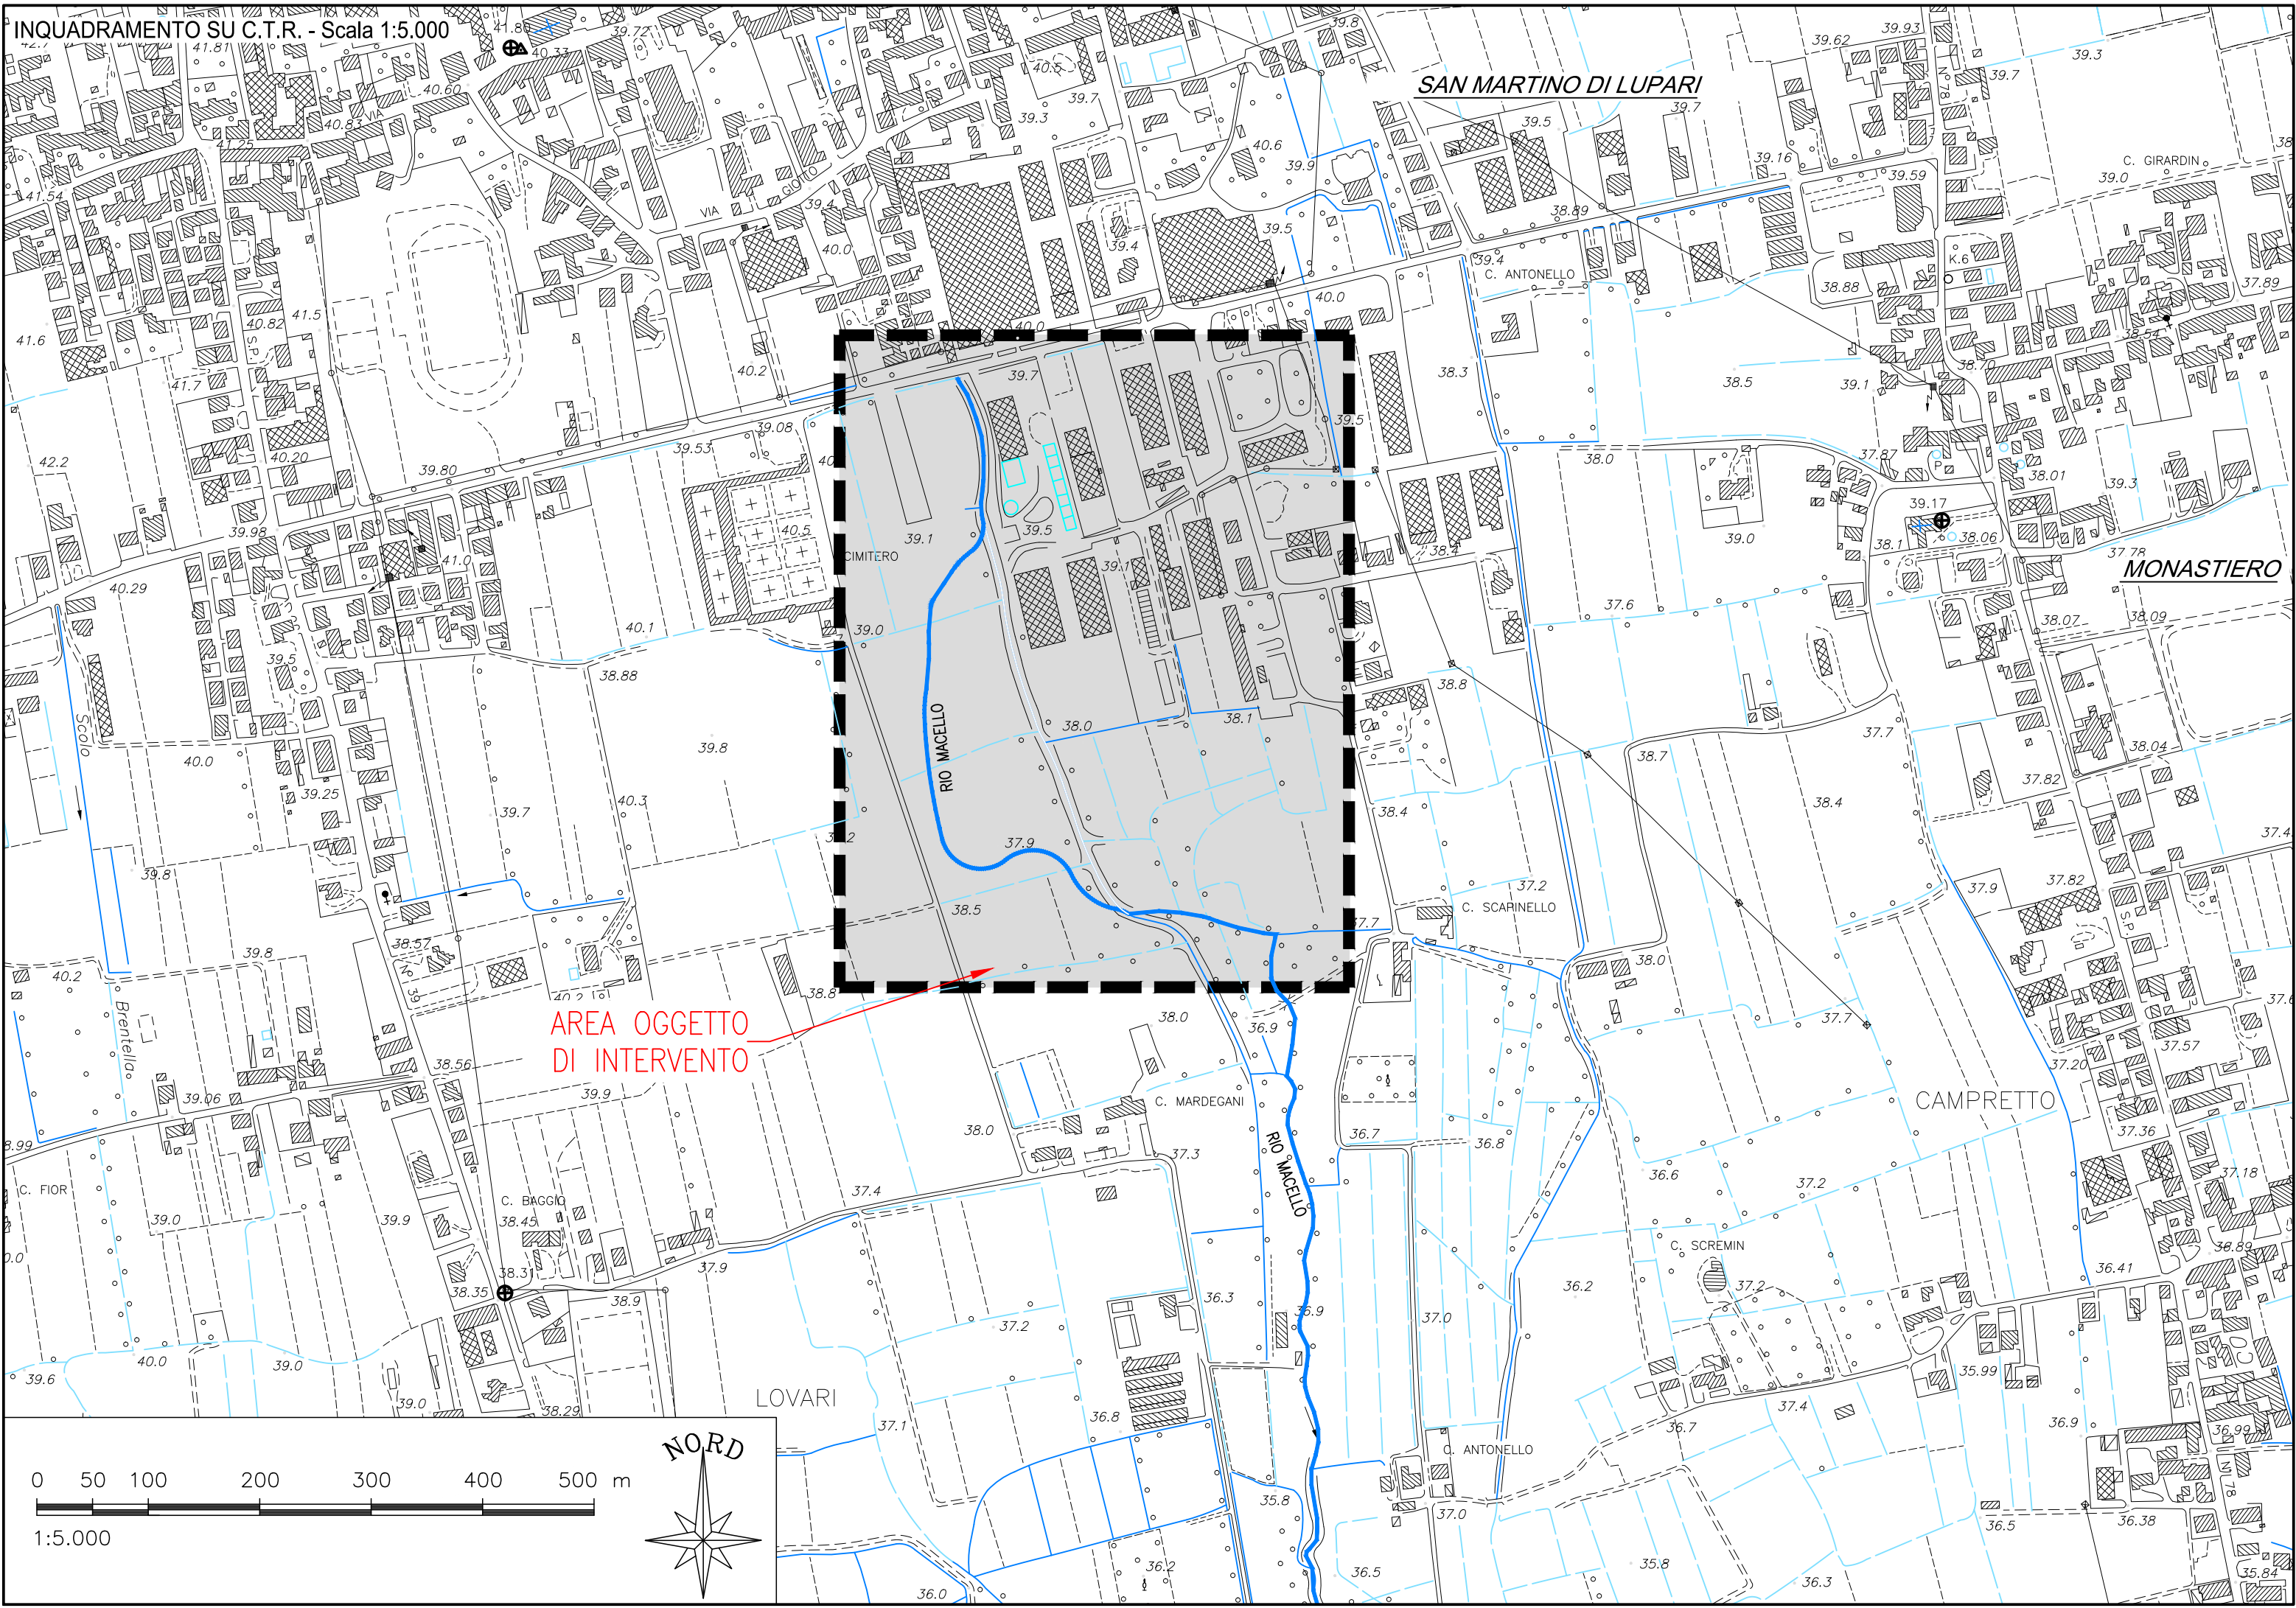


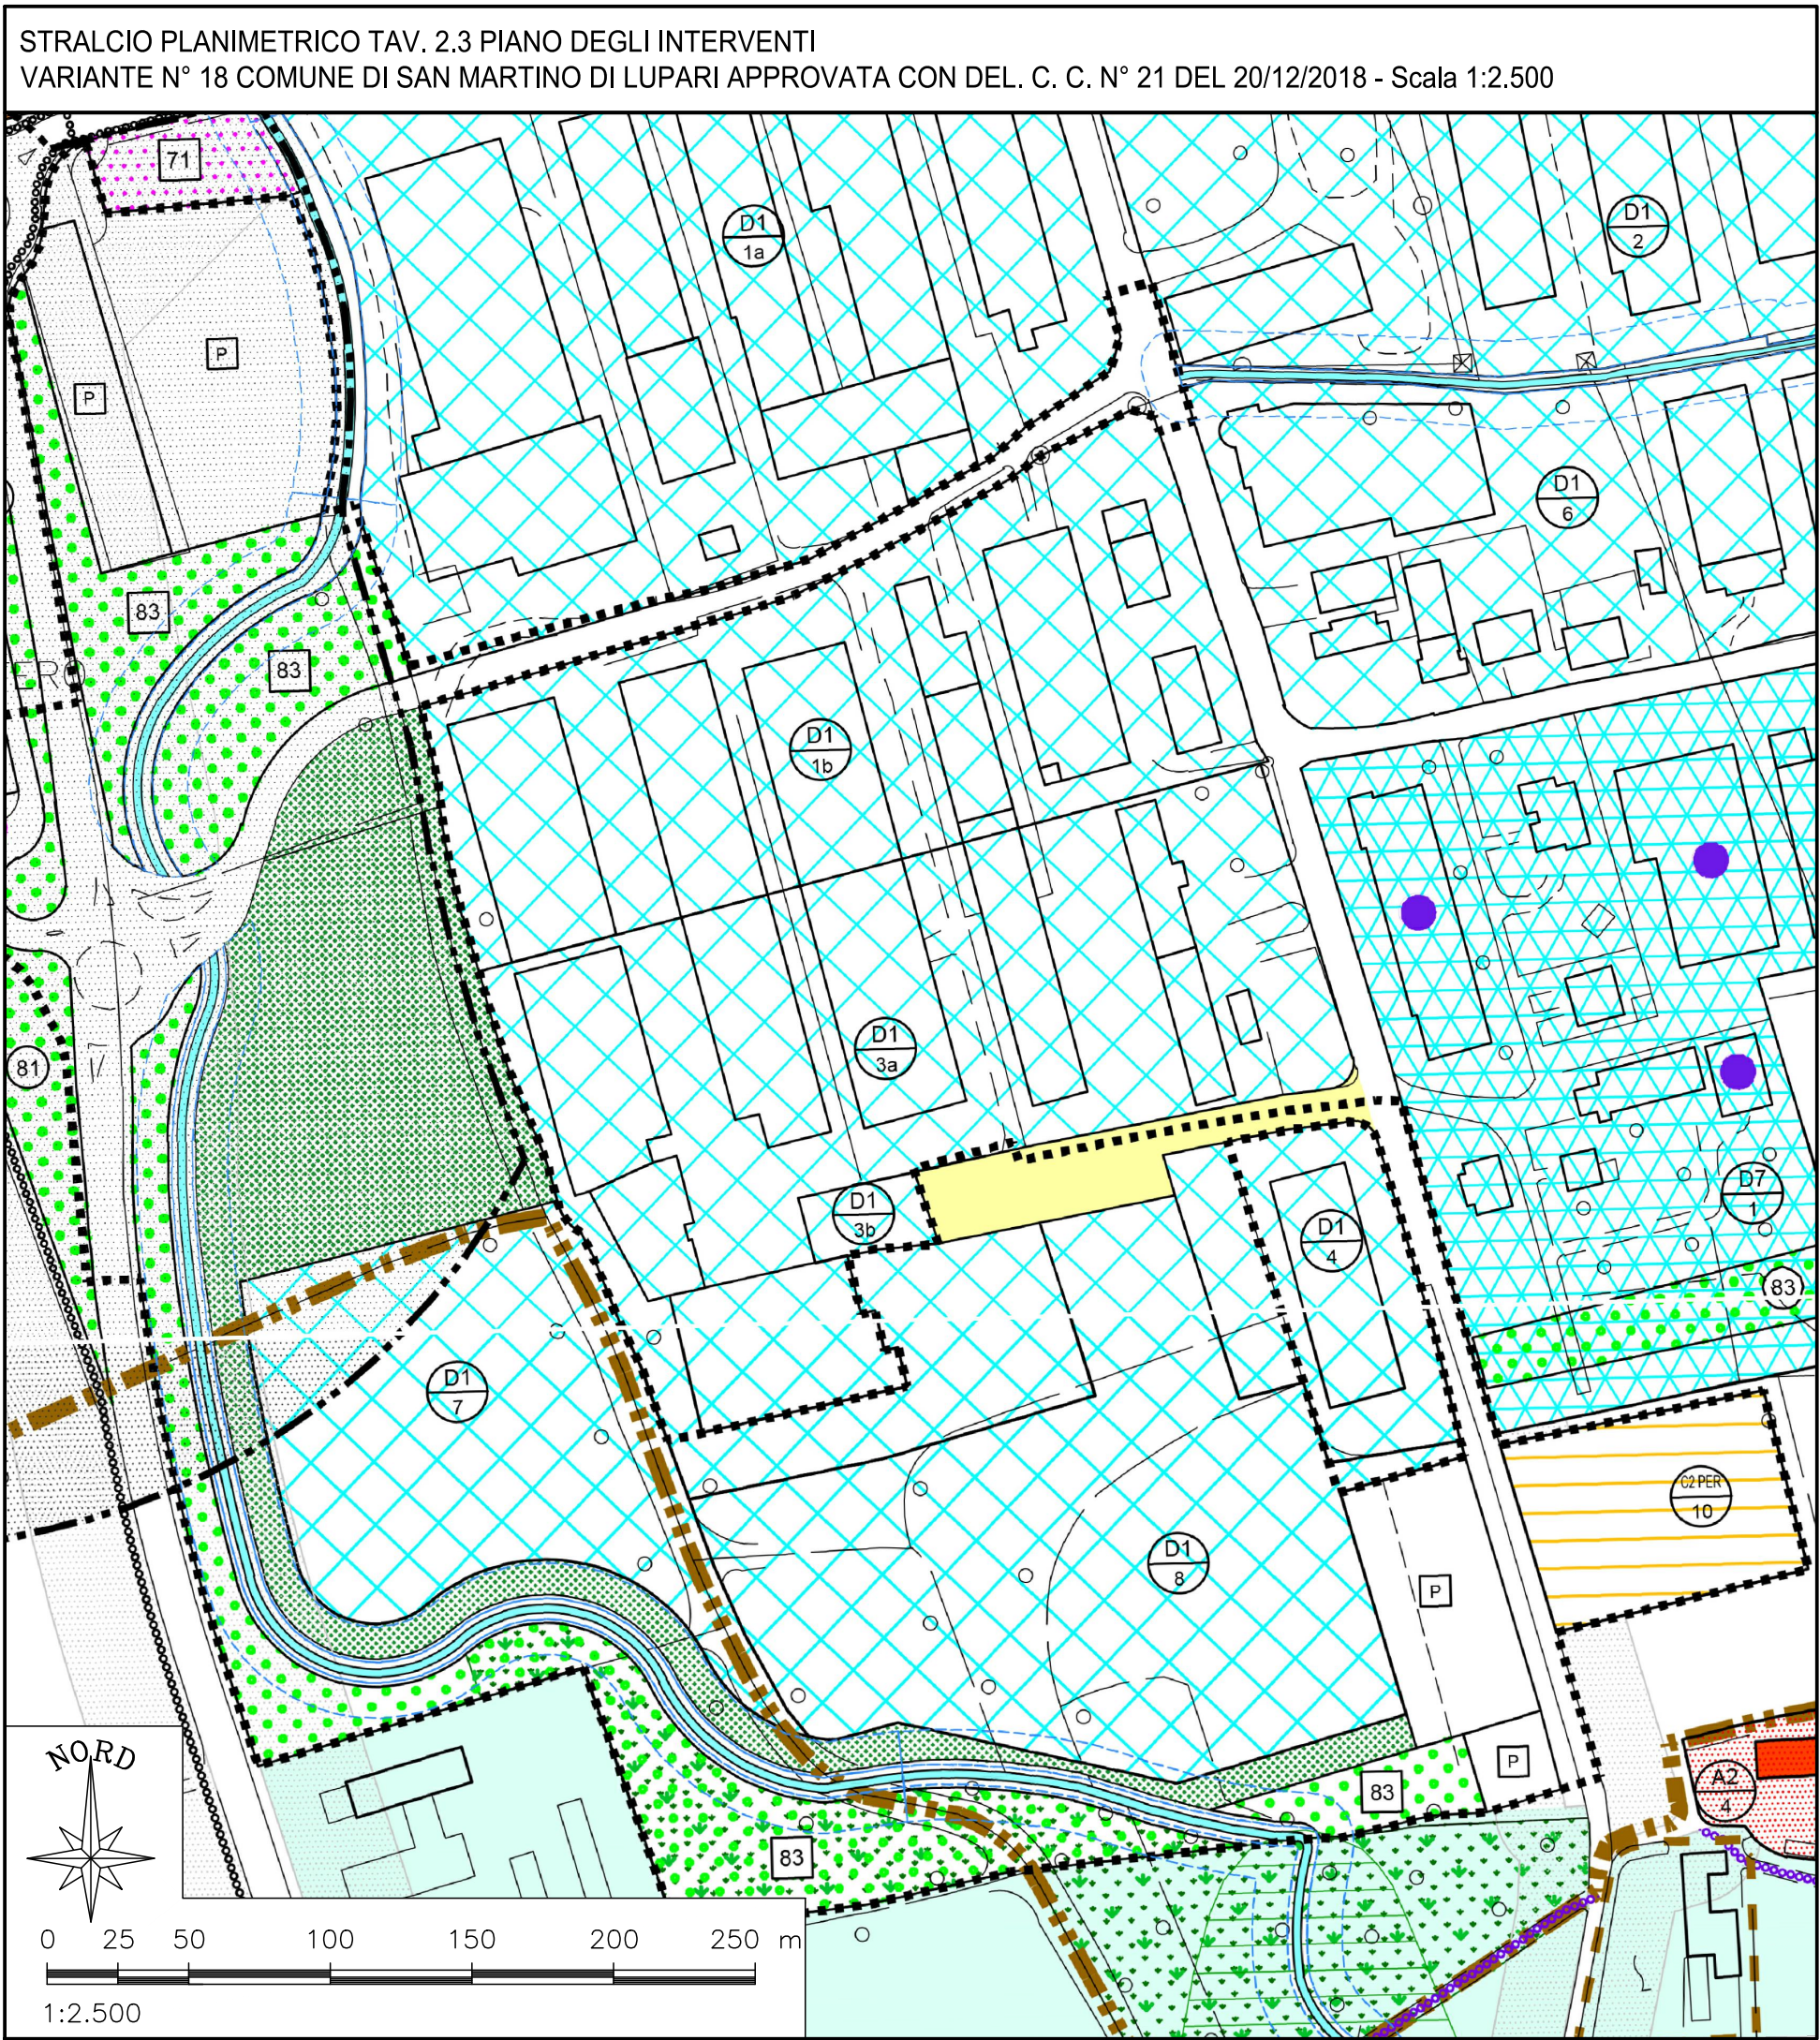

Provincia di PADOVA

Città di SAN MARTINO DI LUPARI

committenti:

firma:

AGF88 HOLDING S.R.L.
FLORIANI RENATO
FLORIANI ARGO

oggetto:

data:

20/03/2019

P.U.A. "DEL CONFINE"

Piano Urbanistico Attuativo di espansione aziendale
con opere di riqualificazione urbanistica, ricomposizione
e mitigazione ambientale

contenuto:

OPERE DI INVARIANZA IDRAULICA:
corografia ed inquadramento territoriale

elaborato:

PL1-A

scala:

V.A.R.I.E.

codice file: 14004PL001AF0.dwg


timbro e firma:

progettista:

INGEGNERIA 2P
& associati

Dott. Ing. Giovanni Carretta
30027 San Dona' di Piave (VE) - Via G.B. Dall'Armi 27/3
Tel. +39.0421.307.700 - Fax +39.0421.307716
Web: www.ingegneria2p.it - e-mail: info@ingegneria2p.it

coordinamento:

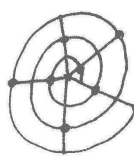

CELEGHIN & Associati
Studio di Architettura, Urbanistica e Conservazione
via Giotto n° 8/G - 35018 - San Martino di Lupari (PD)
tel.: 049-9460995 - fax: 049-9468357 - e-mail: info@celestudio.it

il presente elaborato, se non debitamente timbrato e firmato, ha puramente carattere di bozza di studio in corso di elaborazione.