


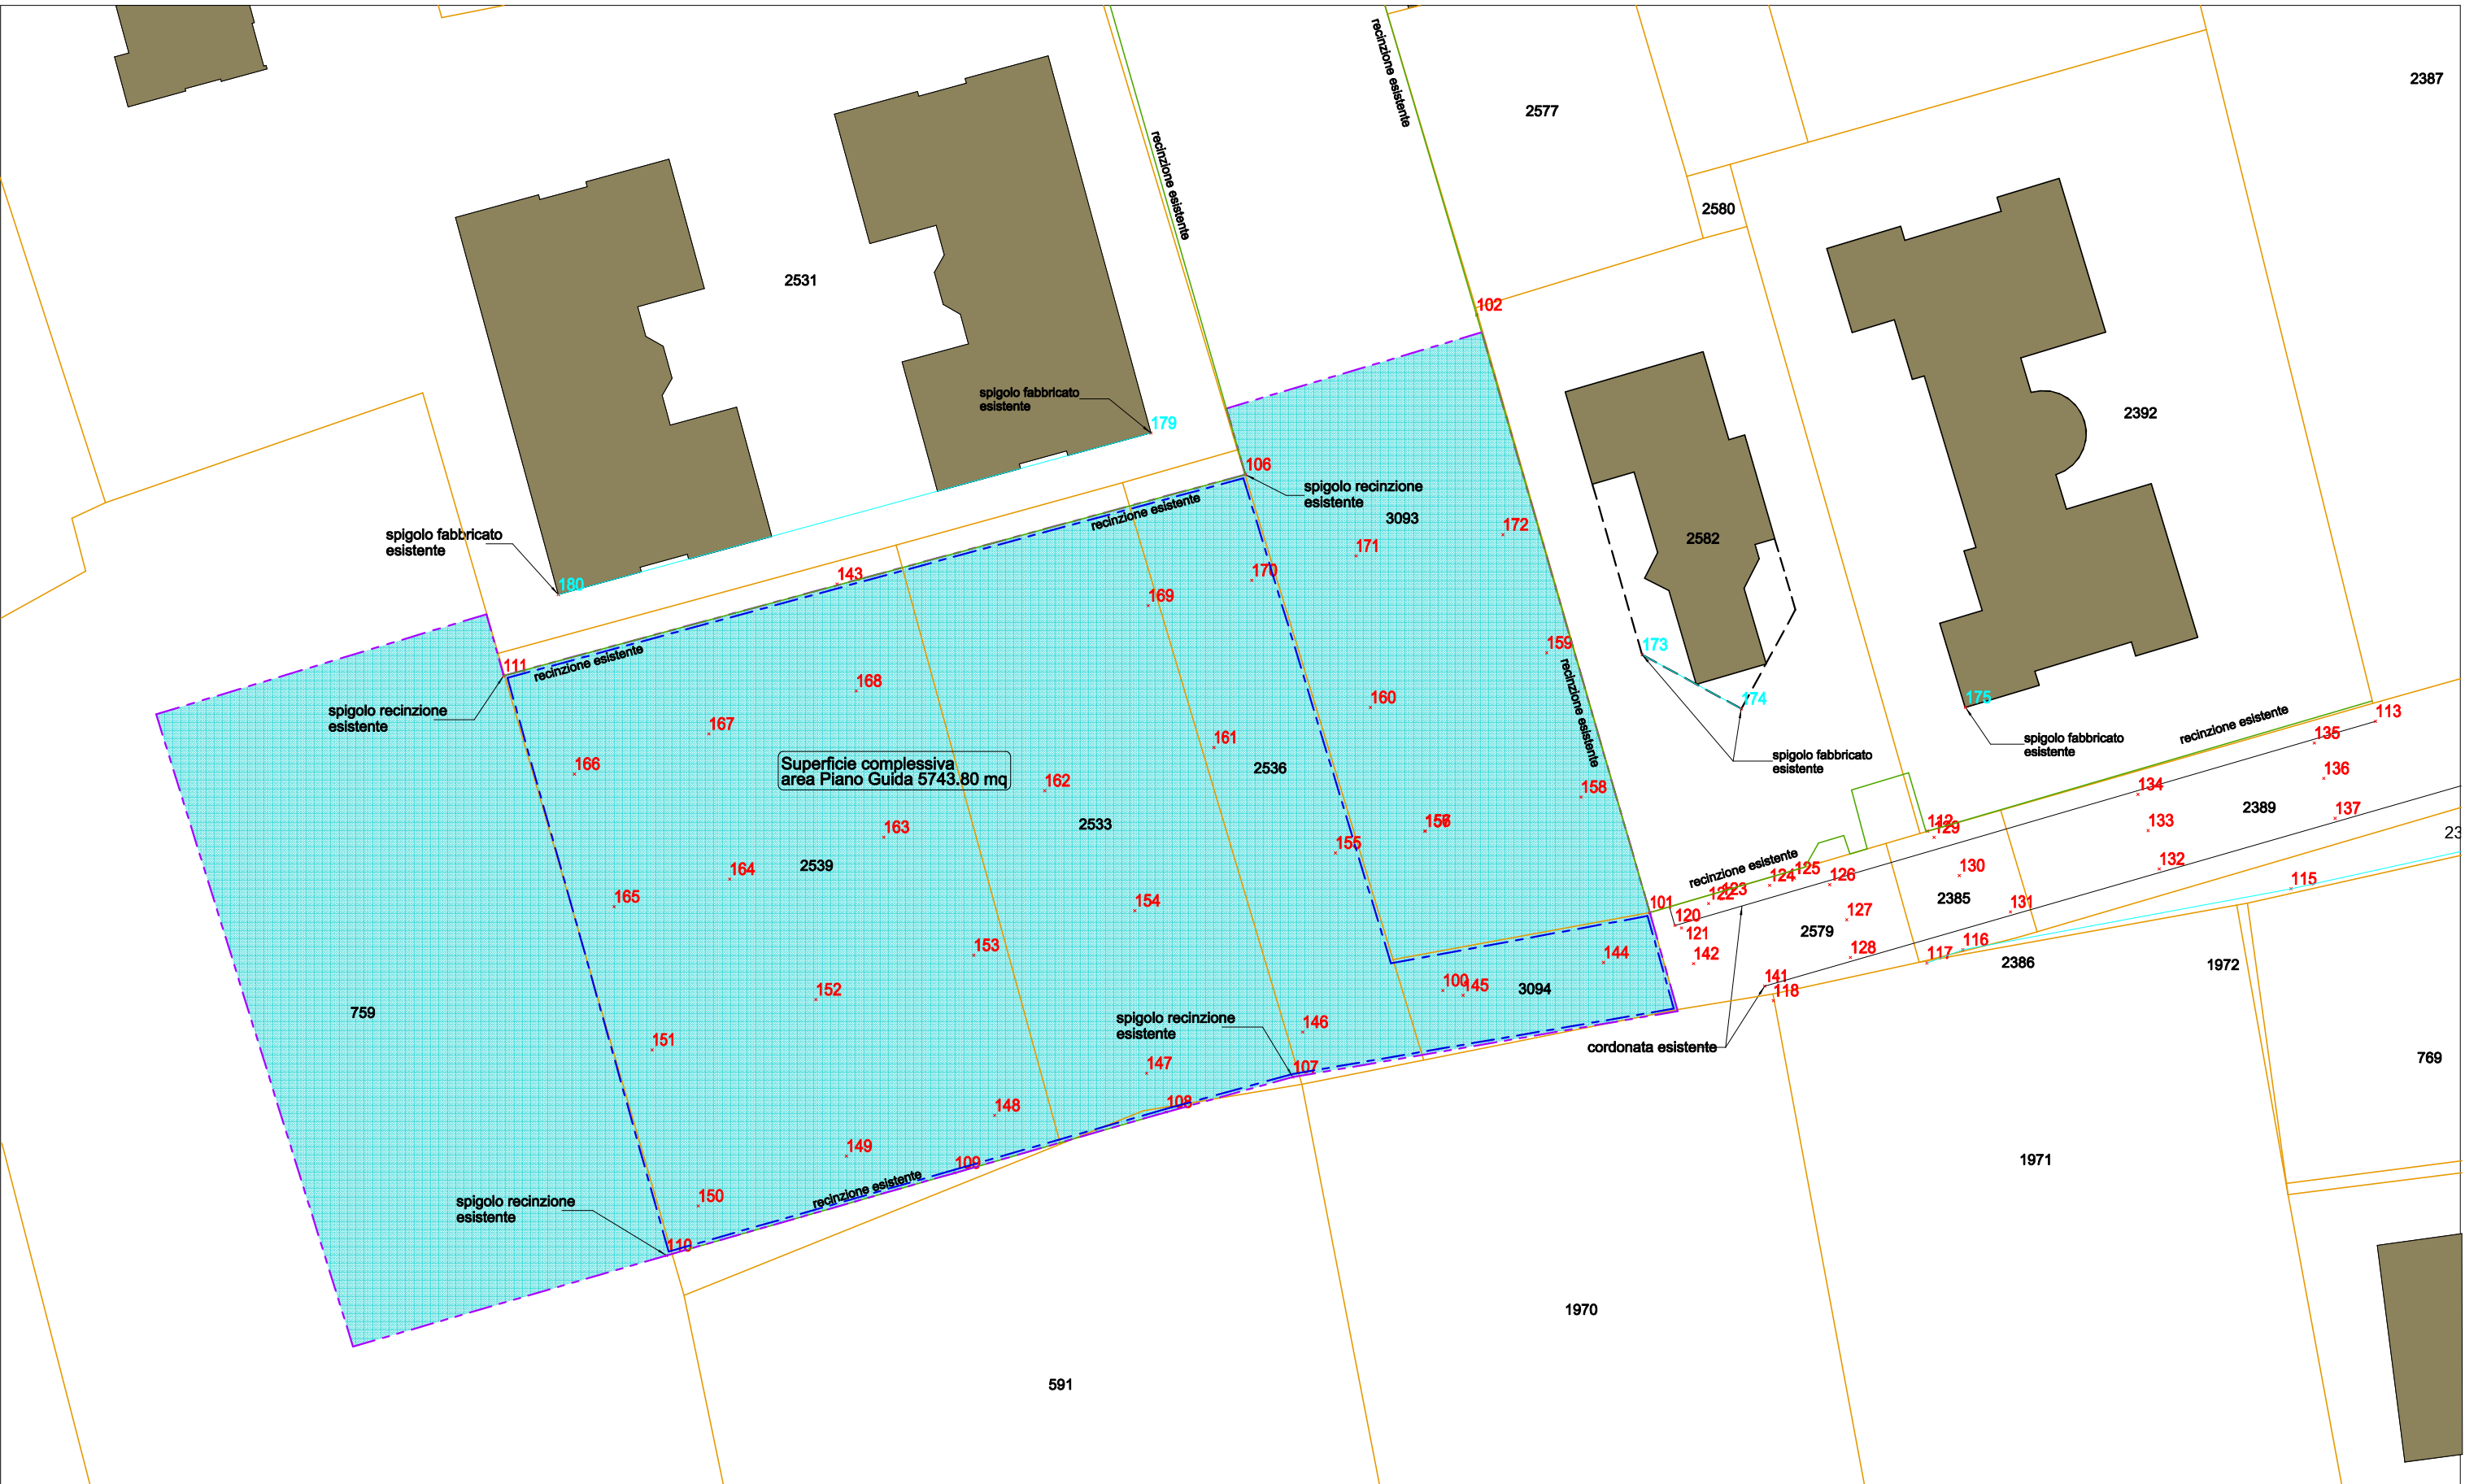

PLANIMETRIA DI RILIEVO 1:500



PLANIMETRIA DI RILIEVO CON INDIVIDUAZIONE PROPRIETA' E AREE URBANIZZAZIONE PRIMARIA 1:500

TABELLA RIEPILOGATIVA DIRITTI EDIFICATORI E RELATIVI ONERI "PIANO GUIDA"

	proprietà	mappali	superficie territoriale in proprietà	% su sup. Piano Guida (1)	superficie fondiaria in proprietà	superficie opere urbanizzazione primaria	% o.u. su sup. totale opere di urbanizzazione (2)	% o.u. su sup. territoriale in proprietà	volumetria massima realizzabile	volumetria in progetto lotto/i n°	indice fondiario medio lotto/i
	Mognon Erino	759 (parte)	1.475,32 mq	25 69 %	1.085,95 mq	389,37 mq	23,22 %	26,39 %	1.475,32 mc	1 1.475,32 mc	1,36 mc/mq
	Immobiliare Cipressina	2533-2536-2539- 3094	3.240,10 mq	56 41 %	2.138,08 mq	1.102,02 mq	65,72 %	34,01 %	3.240,10 mc	2 3.240,10 mc	1,52 mc/mq
	Canale Luigino	3093 (parte)	1.028,38 mq	17 90 %	842,96 mq	185,42 mq	11,06 %	18,03 %	1.028,38 mc	3 1.028,38 mc	1,22 mc/mq
	TOTALE Piano Guida		5.743,80 mq	100,00 %	4.066,99 mq	1.676,81 mq	100,00 %		5.743,80 mc	1-2-3 5.743,80 mc	



PLANIMETRIA DI RILIEVO CON INDIVIDUAZIONE PROPRIETA' 1:1000

LEGENDA

- Ambito oggetto di Piano Guida (S.T. reale 5743.80 mq)
- Ditta Mognon Erino (S.T. reale 1475.32 mq)
- Ditta Immobiliare Cipressina (S.T. reale 3240.10 mq)
- Ditta Canale Luigino (S.T. reale 1926.38 mq)
- Opere di urbanizzazione Piano Guida (Superficie reale 1676.81 mq)

committente:

IMMOBILIARE CIPRESSINA

oggetto:

"Piano Guida"
Piano Urbanistico Attuativo
C2 PER n° 1 ATO 3
NCT: Foglio 9 mappali 2533-2539-3094

data:

16.04.2021

scala:

1:500-1:1000

revisione:

CILA

firma:

contenuto:

Planimetrie di riepilogo diritti edificatori

elaborato:

3

progettista:

architetto Gary Boratto
via La Marmora 20
San Martino di Lupari (PD)
tel. 049 9462308
fax. 049 9405521
gary.boratto@alice.it
gary.boratto@archiworldpec.it

timbro: