

Elaborato:

1 2


Scala:

1:5000

PRIMO PIANO DEGLI
INTERVENTI

Approvato con D.C.C. n° 65 del 30/10/2019

VINCOLI - TUTELE - FRAGILITA'

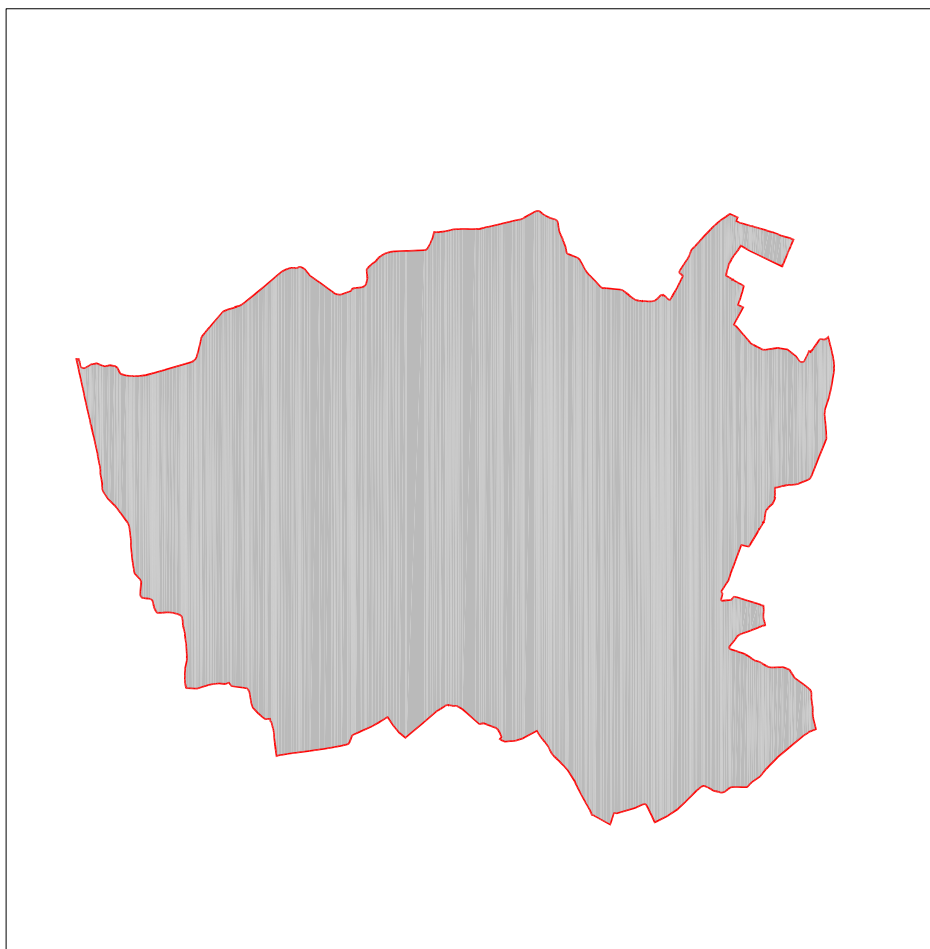

Il Sindaco:

Ing. Emanuele Bunketa

Il Responsabile area tecnica:

Progettista:
Dott. Mauro Cemanini
Urbanista

Data:

NOVEMBRE 2019

VINCOLI E ZONE DI RISPETTO

Ac1.17 Vincolo monumentale D. Lgs. 42/2004

Ac1.17 Ambiente del centro storico in agnata

Ac1.17 Vincolo paesaggistico Zone boscate

Ac1.17 Contorno figurativo di complessi monumentali

Ac1.17 Vincoli di bilancio piano della acque

Ac1.17 Aree libere a condizione

Ac1.17 Fragilità: stesso progetto

Ac1.17 Aree non libere

Ac1.17.2 Centro storico 2

Ac1.9 Centro storico

Ac1.17.9 Vincolo monumentale

Ac1.17 Architettura industriale

Ac1.17 Ville venete individuate nella pubblicazione dell'IRV

Ac1.17 Elementi puntuali

Ac1.17 Patrimonio scoperto da tutela

Ac1.17 Zona di vincolo archeologico

Ac1.17.3 Aree di natura ambientale

Art. 10 e 20 puntuali

- n. 1 Boschetto di Sant'Elena
- n. 2 Parco di via 28 aprile
- n. 3 Laghetto di via Basso
- n. 4 Vasche di via Carpaneto
- n. 5 Vasche di via Spini
- n. 6 Parco di Villa Miori
- n. 7 Oasi di protezione faunistica di Villa Miori
- n. 8 Laghetti di Sant'Elena

