


COMUNE DI SELENA D'ESTE - Foglio N° 7 -
PLANIMETRIA CON EVIDENZIATO IL VINCOLO
DI mt. 200 DELL' AREA CIMITERIALE
Scala di rappresentazione 1:2000



INGRANDIMENTO DELL'AREA OGGETTO DELL'INTERVENTO CON LA
DISPOSIZIONE DEI LOTTI
Scala di rappresentazione 1:100

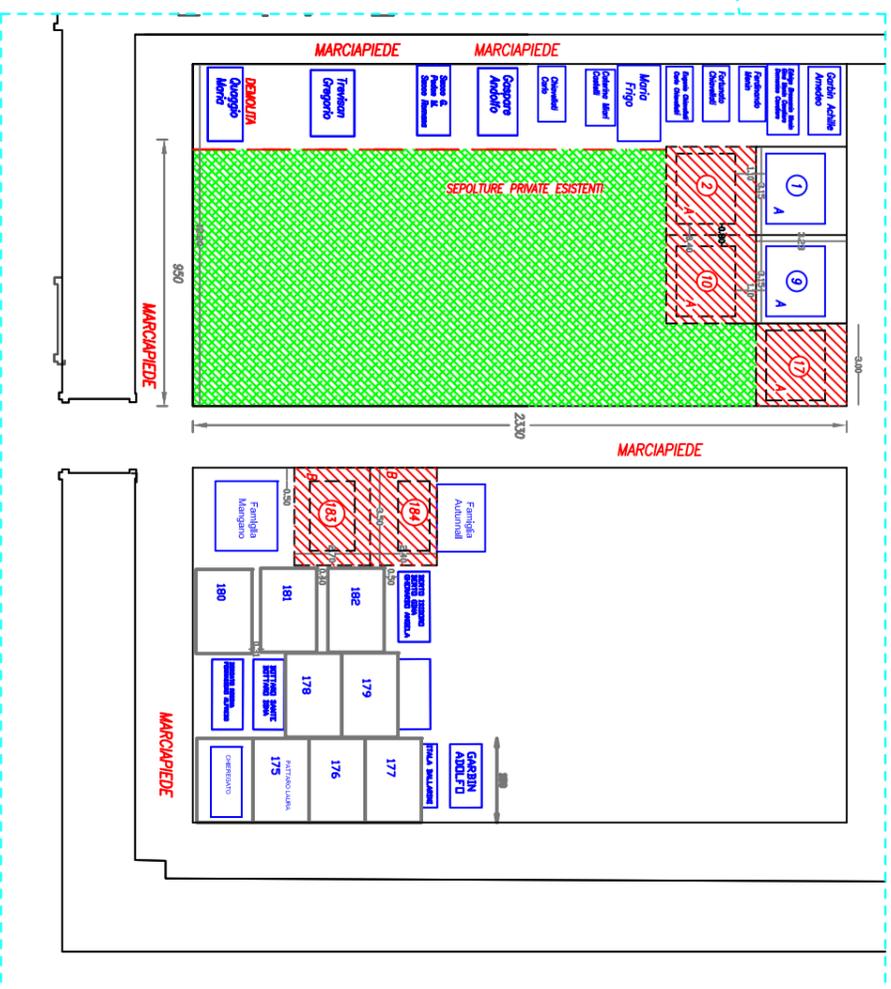


legenda



individuazione aree

- ②
- ⑩
- ⑰
- ⑱③
- ⑱④

SCHEMA TIPO IN SCALA 1:100

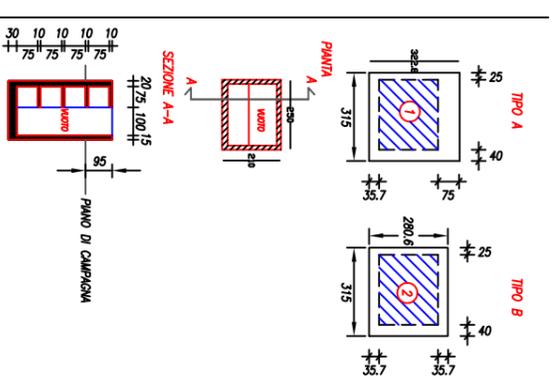

LE QUOTE RELATIVE AGLI SPessori SONO INDICATIVE

COMUNE DI S.ELENA PROVINCIA DI PADOVA	
DESCRIZIONE TAVOLA : INDIVIDUAZIONE DELLE AREE ALL'INTERNO DEL CIMITERO COMUNALE PER SEPOLTURE PRIVATE	TAVOLA N.:
SCALA DI RAPPRESENTAZIONE: VARIO	
IL RESPONSABILE DELL'UFFICIO TECNICO Geom. Paolo FOGO	IL SINDACO Ing. Emanuele BARBETTA
IL RESPONSABILE DEL PROCEDIMENTO Geom. Paolo FOGO	IL PROGETTISTA Geom. Paolo FOGO
DATA: _____	