



COMUNE DI SANT'ELENA
PROVINCIA DI PADOVA

**PROGETTO PER NUOVO INSEDIAMENTO PRODUTTIVO
A CARATTERE LOGISTICO**
ai sensi dell'art. 4 della L.R. 55/2012, ubicato in area classificata dal PAT e dai PATI
come ambito preferenziale di sviluppo produttivo

Via L. da Vinci, Foglio 2 mappli 629-633 (parte)

DITTA RICHIEDENTE


EUROSFUSI S.R.L.

sede legale: via Spillingergo 21 - 33085 Marigo (PN)
unità locale: via Ponticello 25 - 35042 Este (PD)
CF e P.IVA 01812190930

PROPRIETA'

ROSA IMMOBILIARE S.R.L.

sede legale: via Bosco Crosara, 1/B - 35042 Este (PD)
CF e P.IVA 05247580284

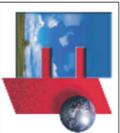

CARTOGRAFIA

- Estratto P.I.
- Estratto P.A.T.I.
- Estratto C.T.R.
- Estratto mappa catastale

| REV. | DATA | MOTIVO | REV. | DATA | MOTIVO |
|------|------------|-----------|------|------|--------|
| 0 | 18/06/2021 | Emissione | | | |
| | | | | | |
| | | | | | |

Progettazione:
Katia Sorze - ingegnere
Studio: Via Vallesina, 27/b - 35042 Este (PD)
335 7042269
tel. katisorze@yahoo.it; katia.sorze@ingpec.eu
mail@pec:

Urbanista:
Mauro Costantini - Dott. urbanista
Studio: via S. Girolamo, 10 - 35042 Este (PD)
0429 600742
tel.

VCI:
Francesco Pescarolo - ingegnere
Studio: Via Via Breo, 14 - 35020 Brugine (PD)
349 7784823
tel.

Prog. impianti:
Carlo Alberto Violato - ingegnere
Studio: Teonpropelli Violato projects & engineering
Via F.lli Cervi, 8/C - 35043 Monselice (PD)
0429 72633
tel.


TAVOLA

01


scala: 1:200

formato tavola: A1


Questo documento non può essere riprodotto o comunicato a terzi senza preventivo consenso scritto (legge 22-4-41, n.633-art.2375 e seqq. C.C.)

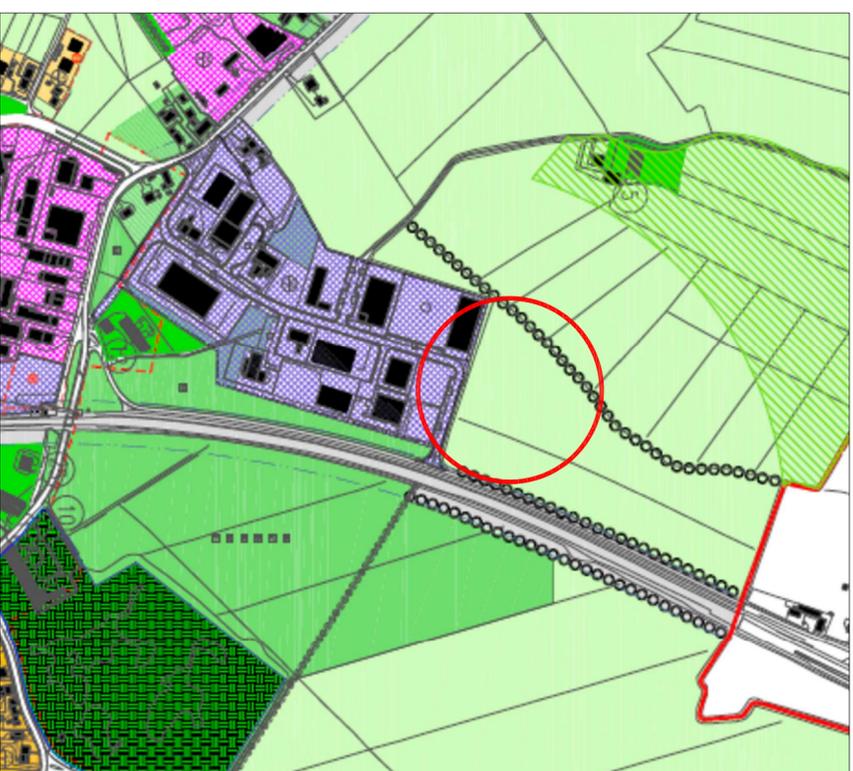

Estratto Piano Interventi Novembre 2019 – Zona agricola

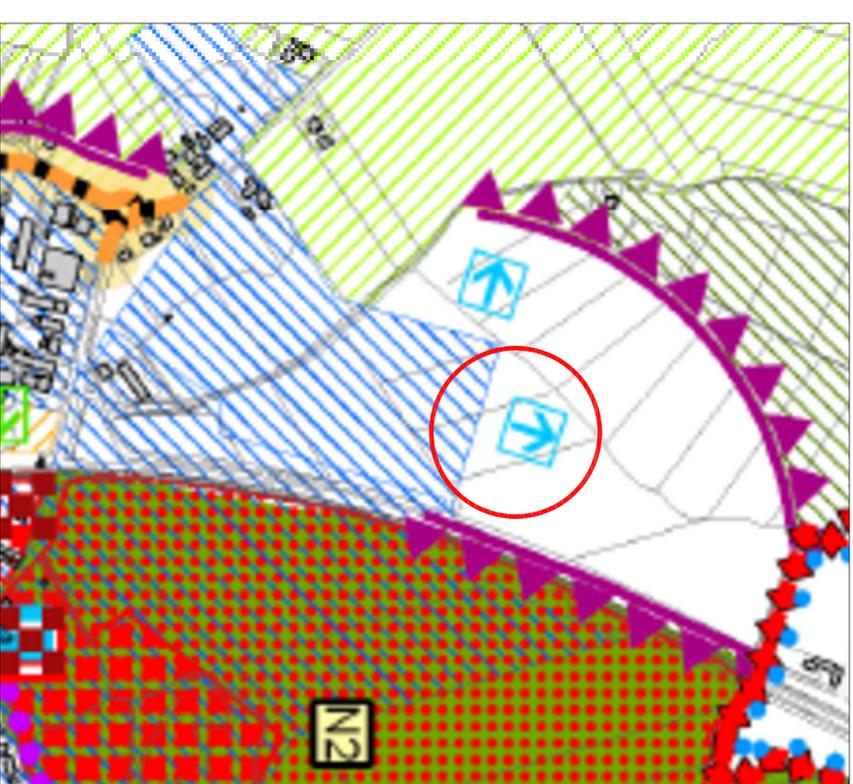

Estratto PATI Comuni del Monselicense Febbraio 2011
Zona preferenziale di sviluppo insediativo – Ambito produttivo di rilievo comunale

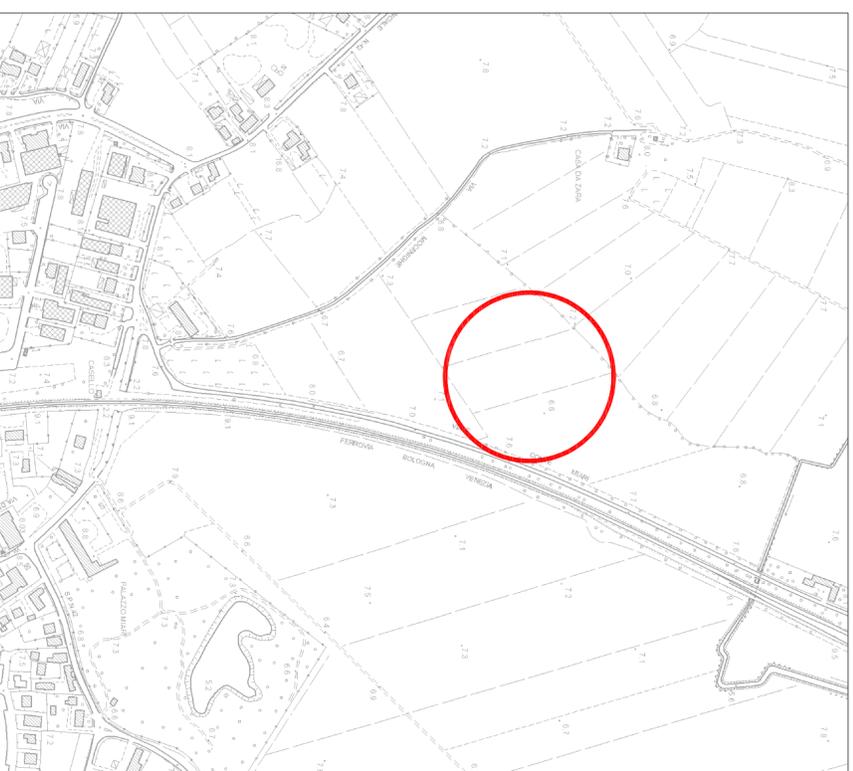

Estratto Carta Tecnica Regionale
168011 Solesino



Comune di Sant'Elena
NCT Foglio 2, mapp.li 633 – 629 (parte)