



COMUNE DI SANT'ELENA

PROVINCIA DI PADOVA

www.comune.santelena.pd.it

Via 28 Aprile, 1 - 35040 Sant'Elena (Pd)

Partita Iva 01873810285

Codice Fiscale 82002850285

E-Mail segreteria@comune.santelena.pd.it

PEC: santelena.pd@cert.ip-veneto.net

Tel. 0429/98695

Fax 0429/690704

AREA TECNICA – SERVIZIO LAVORI PUBBLICI

RECUPERO ARCHITETTONICO DELLA PERTINENZA FACENTE PARTE DELL'IMMOBILE DENOMINATO BARCHESSA COMUNALE AD USO SOCIO CULTURALE - 2' PORZIONE

STUDIO DI FATTIBILITA'


CODICE INT - ANNO	1	2022
UBICAZIONE	Via Roma all'interno dell'area Barchessa Comunale	
DISPONIBILITÀ' AREA	L'area e l'immobile sono di proprietà comunale.	
CARATTERISTICHE SOMMARIE DELL'OPERA	Lavori di recupero della porzione restante di fabbricato esistente posto all'interno della "Barchessa comunale ad uso socio-culturale". Si prevede il recupero architettonico-strutturale della porzione di edificio evidenziato nelle allegate piante stato di fatto, uniformemente al recupero della parte già esistente.	
SUPERFICIE INTERESSATA DALL'OPERA	Superficie coperta mq. 75,00 Superficie su più piani mq. 125,00 Volume mc. 330	
DESTINAZIONE P.R.G	"F" – Area a Servizi.	
IMPORTO PRESUNTO DELL'OPERA	€ 200.000,00 di cui € 165.200,00 per lavori	
ALLEGATI	Planimetria scala 1:500 Piante Stato di fatto scala 1:100	

IL RESPONSABILE DELL'AREA TECNICA

Emanuele BARBETTA

Documento firmato digitalmente

VISTA AEREA

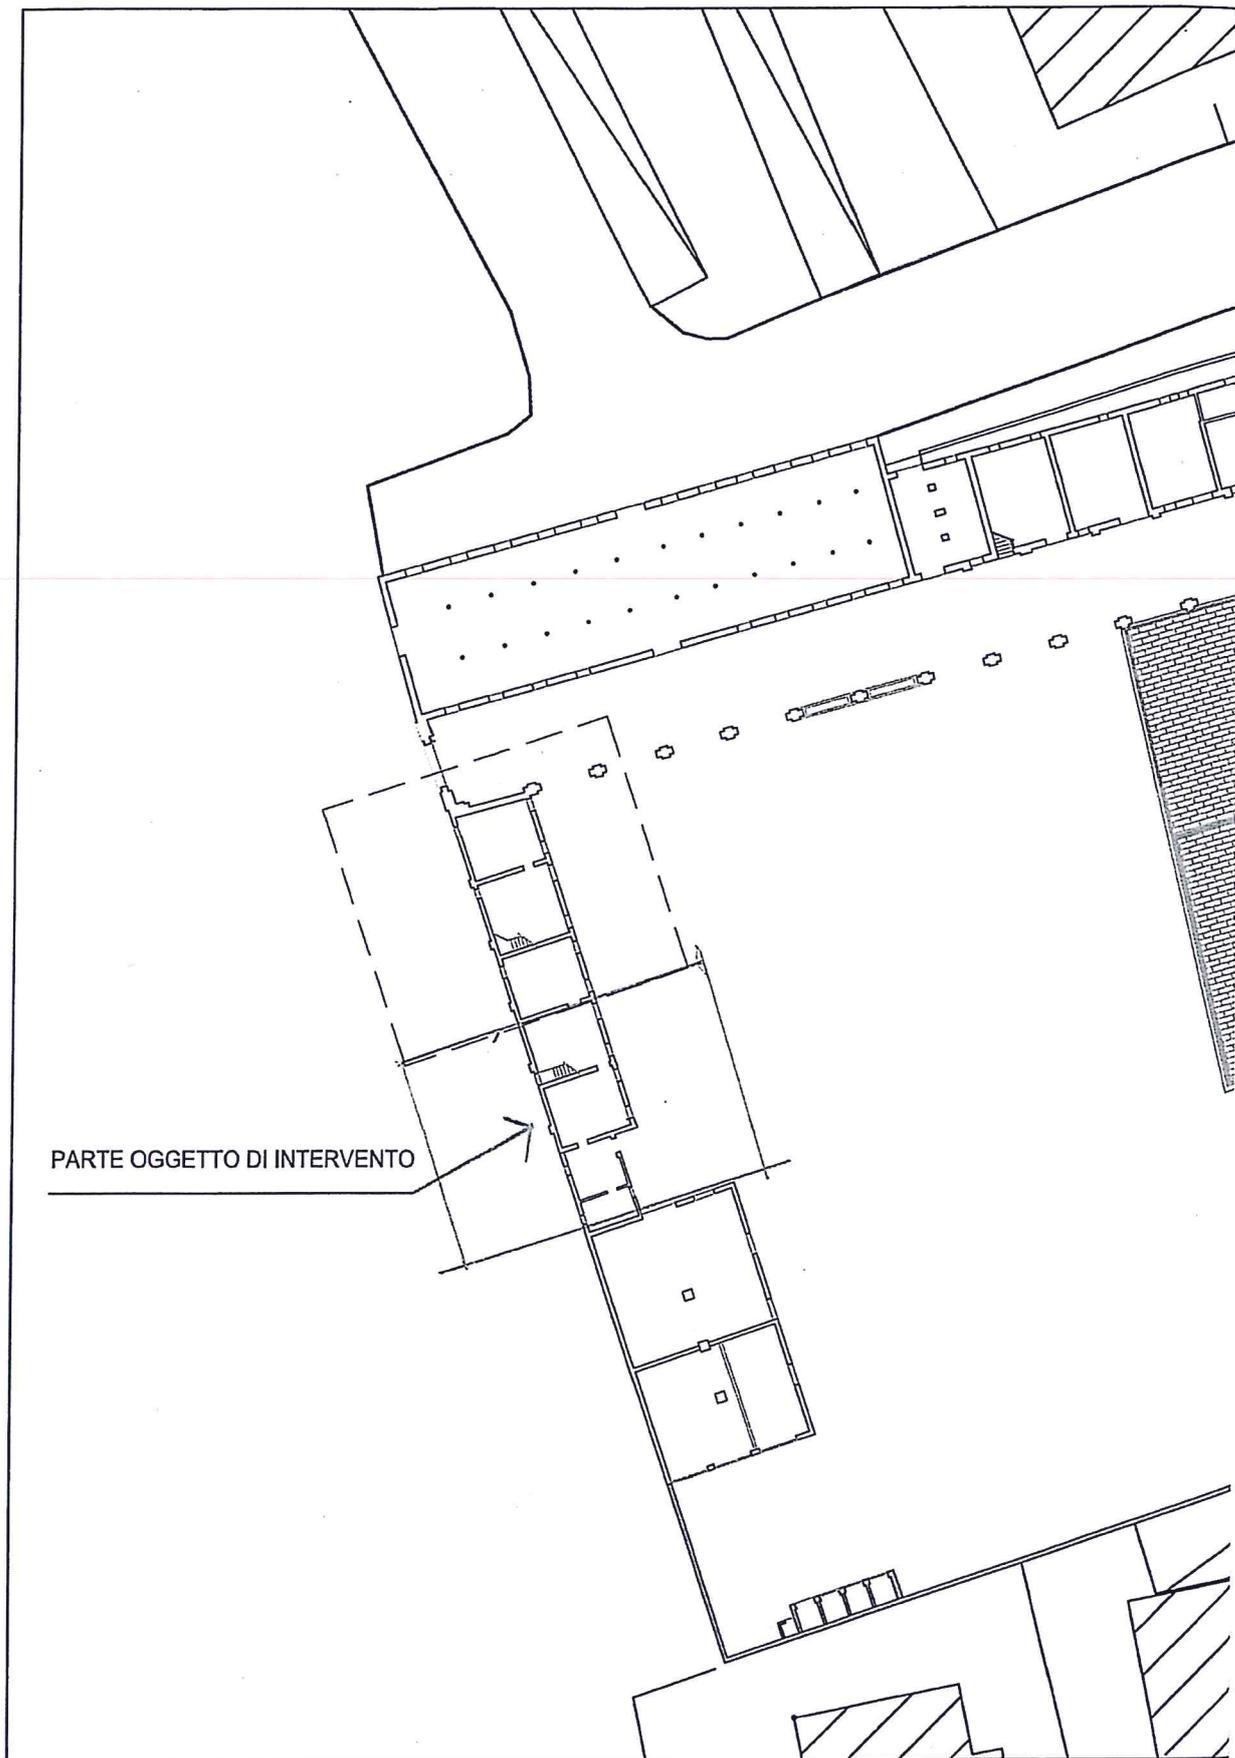

PLANIMETRIA GENERALE "BARCHESSA"

Scala 1: 500

