




PLANIMETRIA 1:500

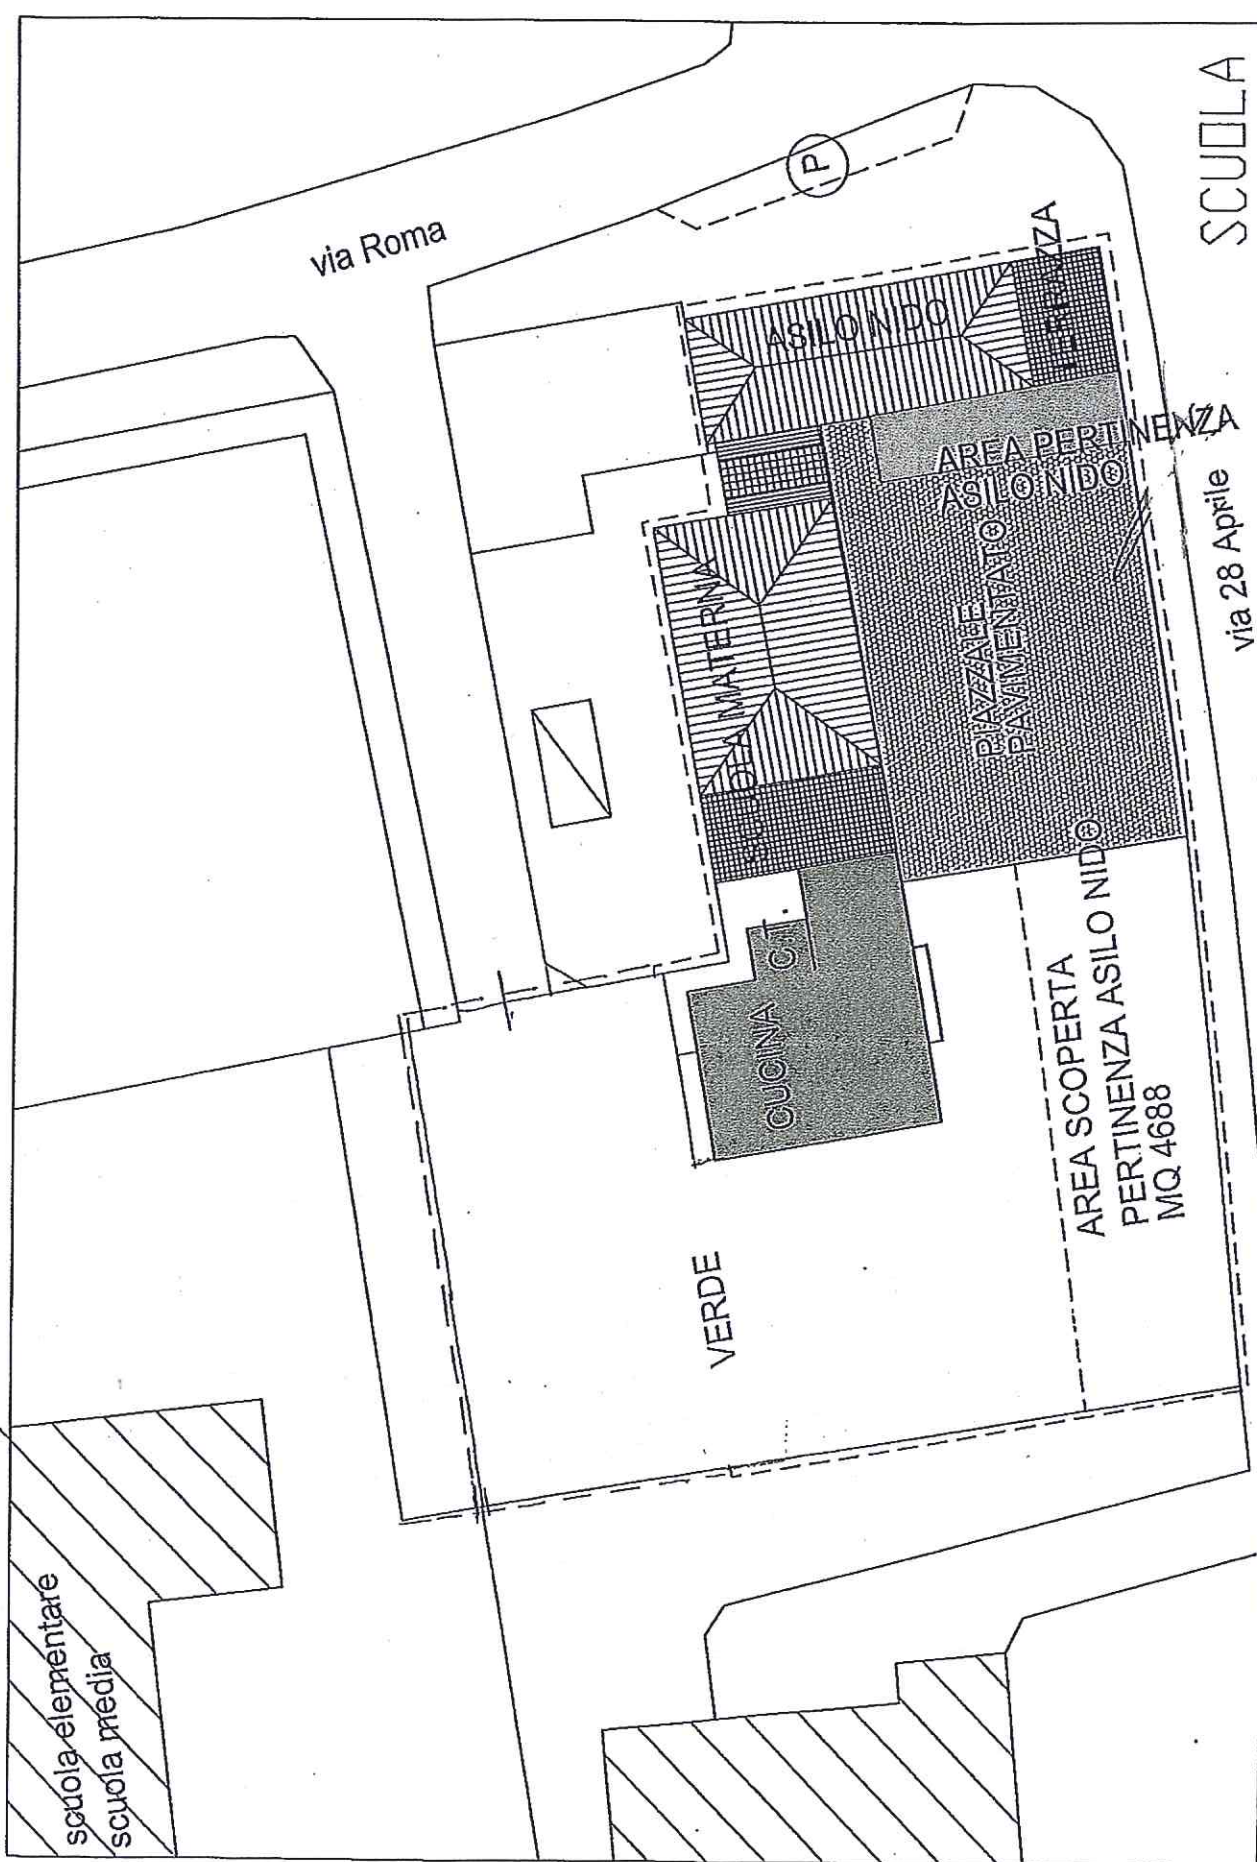

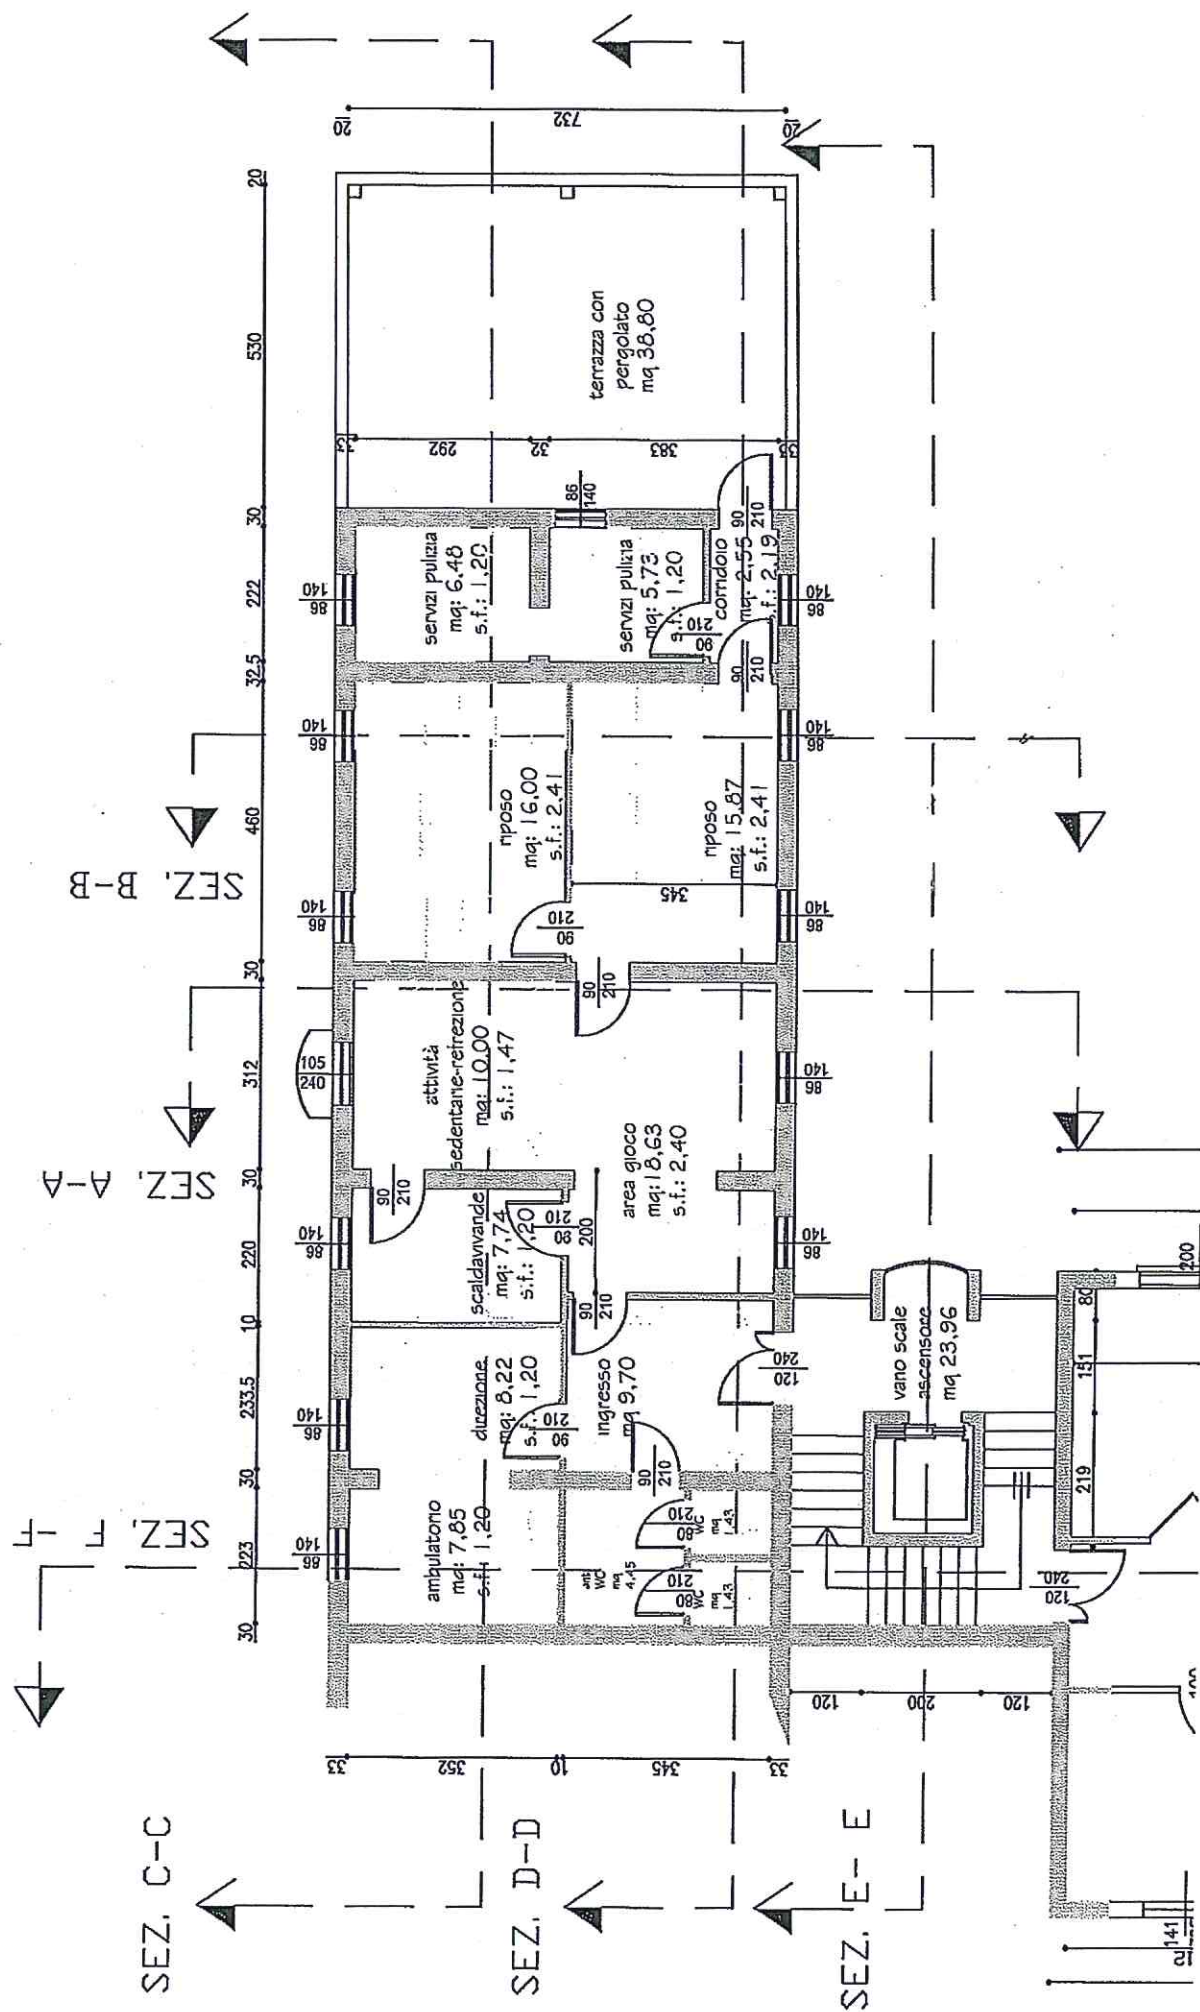

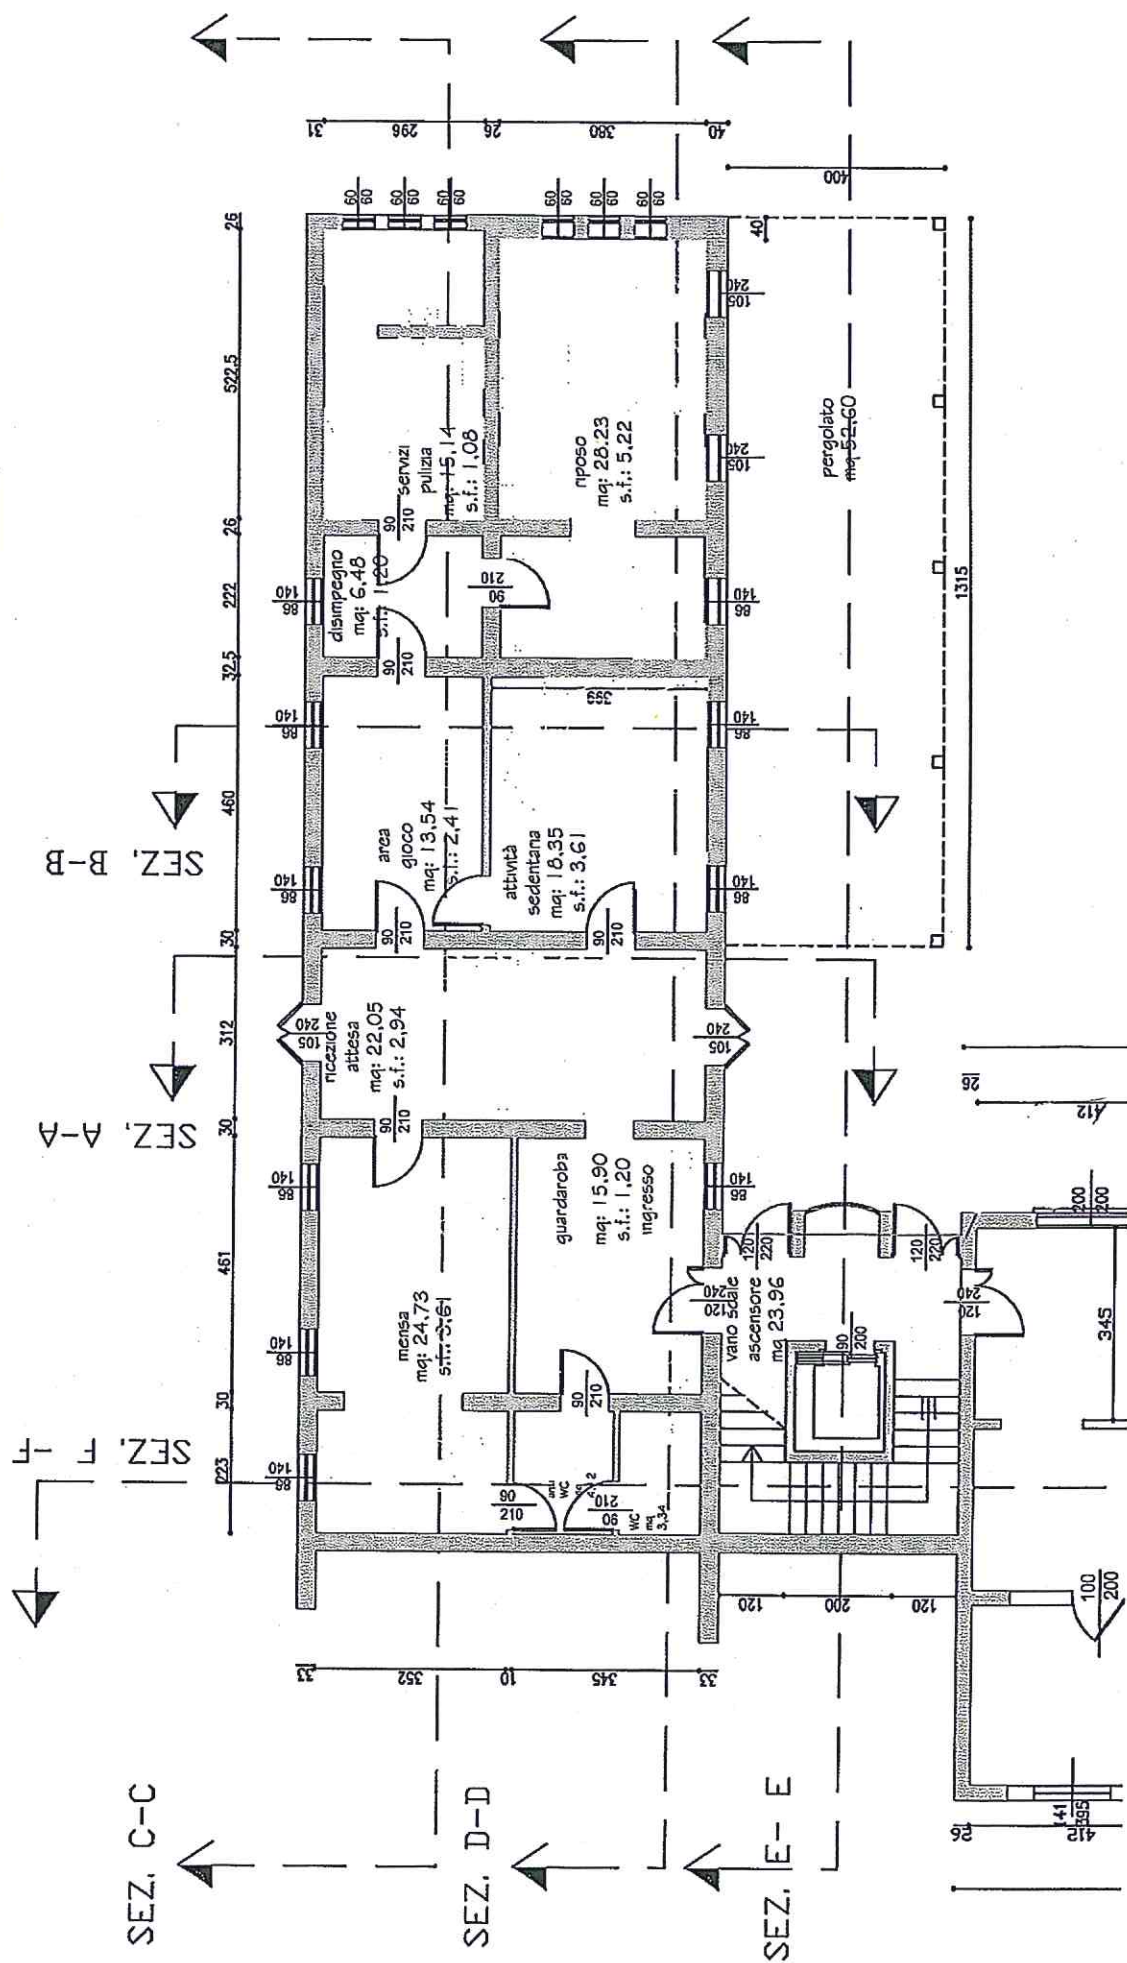

PIANTA PIANO SECONDO

