

REGIONE VENETO PROVINCIA DI PADOVA

COMUNE DI SANTELENA


OGGETTO: PROGETTO PER LA MESSA IN SICUREZZA E L'ADEGUAMENTO DELL'EDIFICIO MATERNO DEL COMUNE DI SANTELENA AI SENSI DEL D.P.R. 151/2011 E DEI DECRETI DEL 26/08/1992 DEL 18/03/1996, DEL 12/06/1996

Committente: COMUNE DI SANTELENA
Via XXVIII APRILE 1
35040 Santelena (PD)


Tavola **N** STATO DI PROGETTO
PIANTE - PROSPETTI - SEZIONE
1/100

Il Progettista
Ing. Diego Costantini (n. 0277 176)
Via S. Maria Goretti 1
35040 Santelena (PD)
Rec. 0299.00000747 del 20/04/2021
Rec. 0299.00000747 del 20/04/2021


Revisione 1 Aggiornamento Protocollo

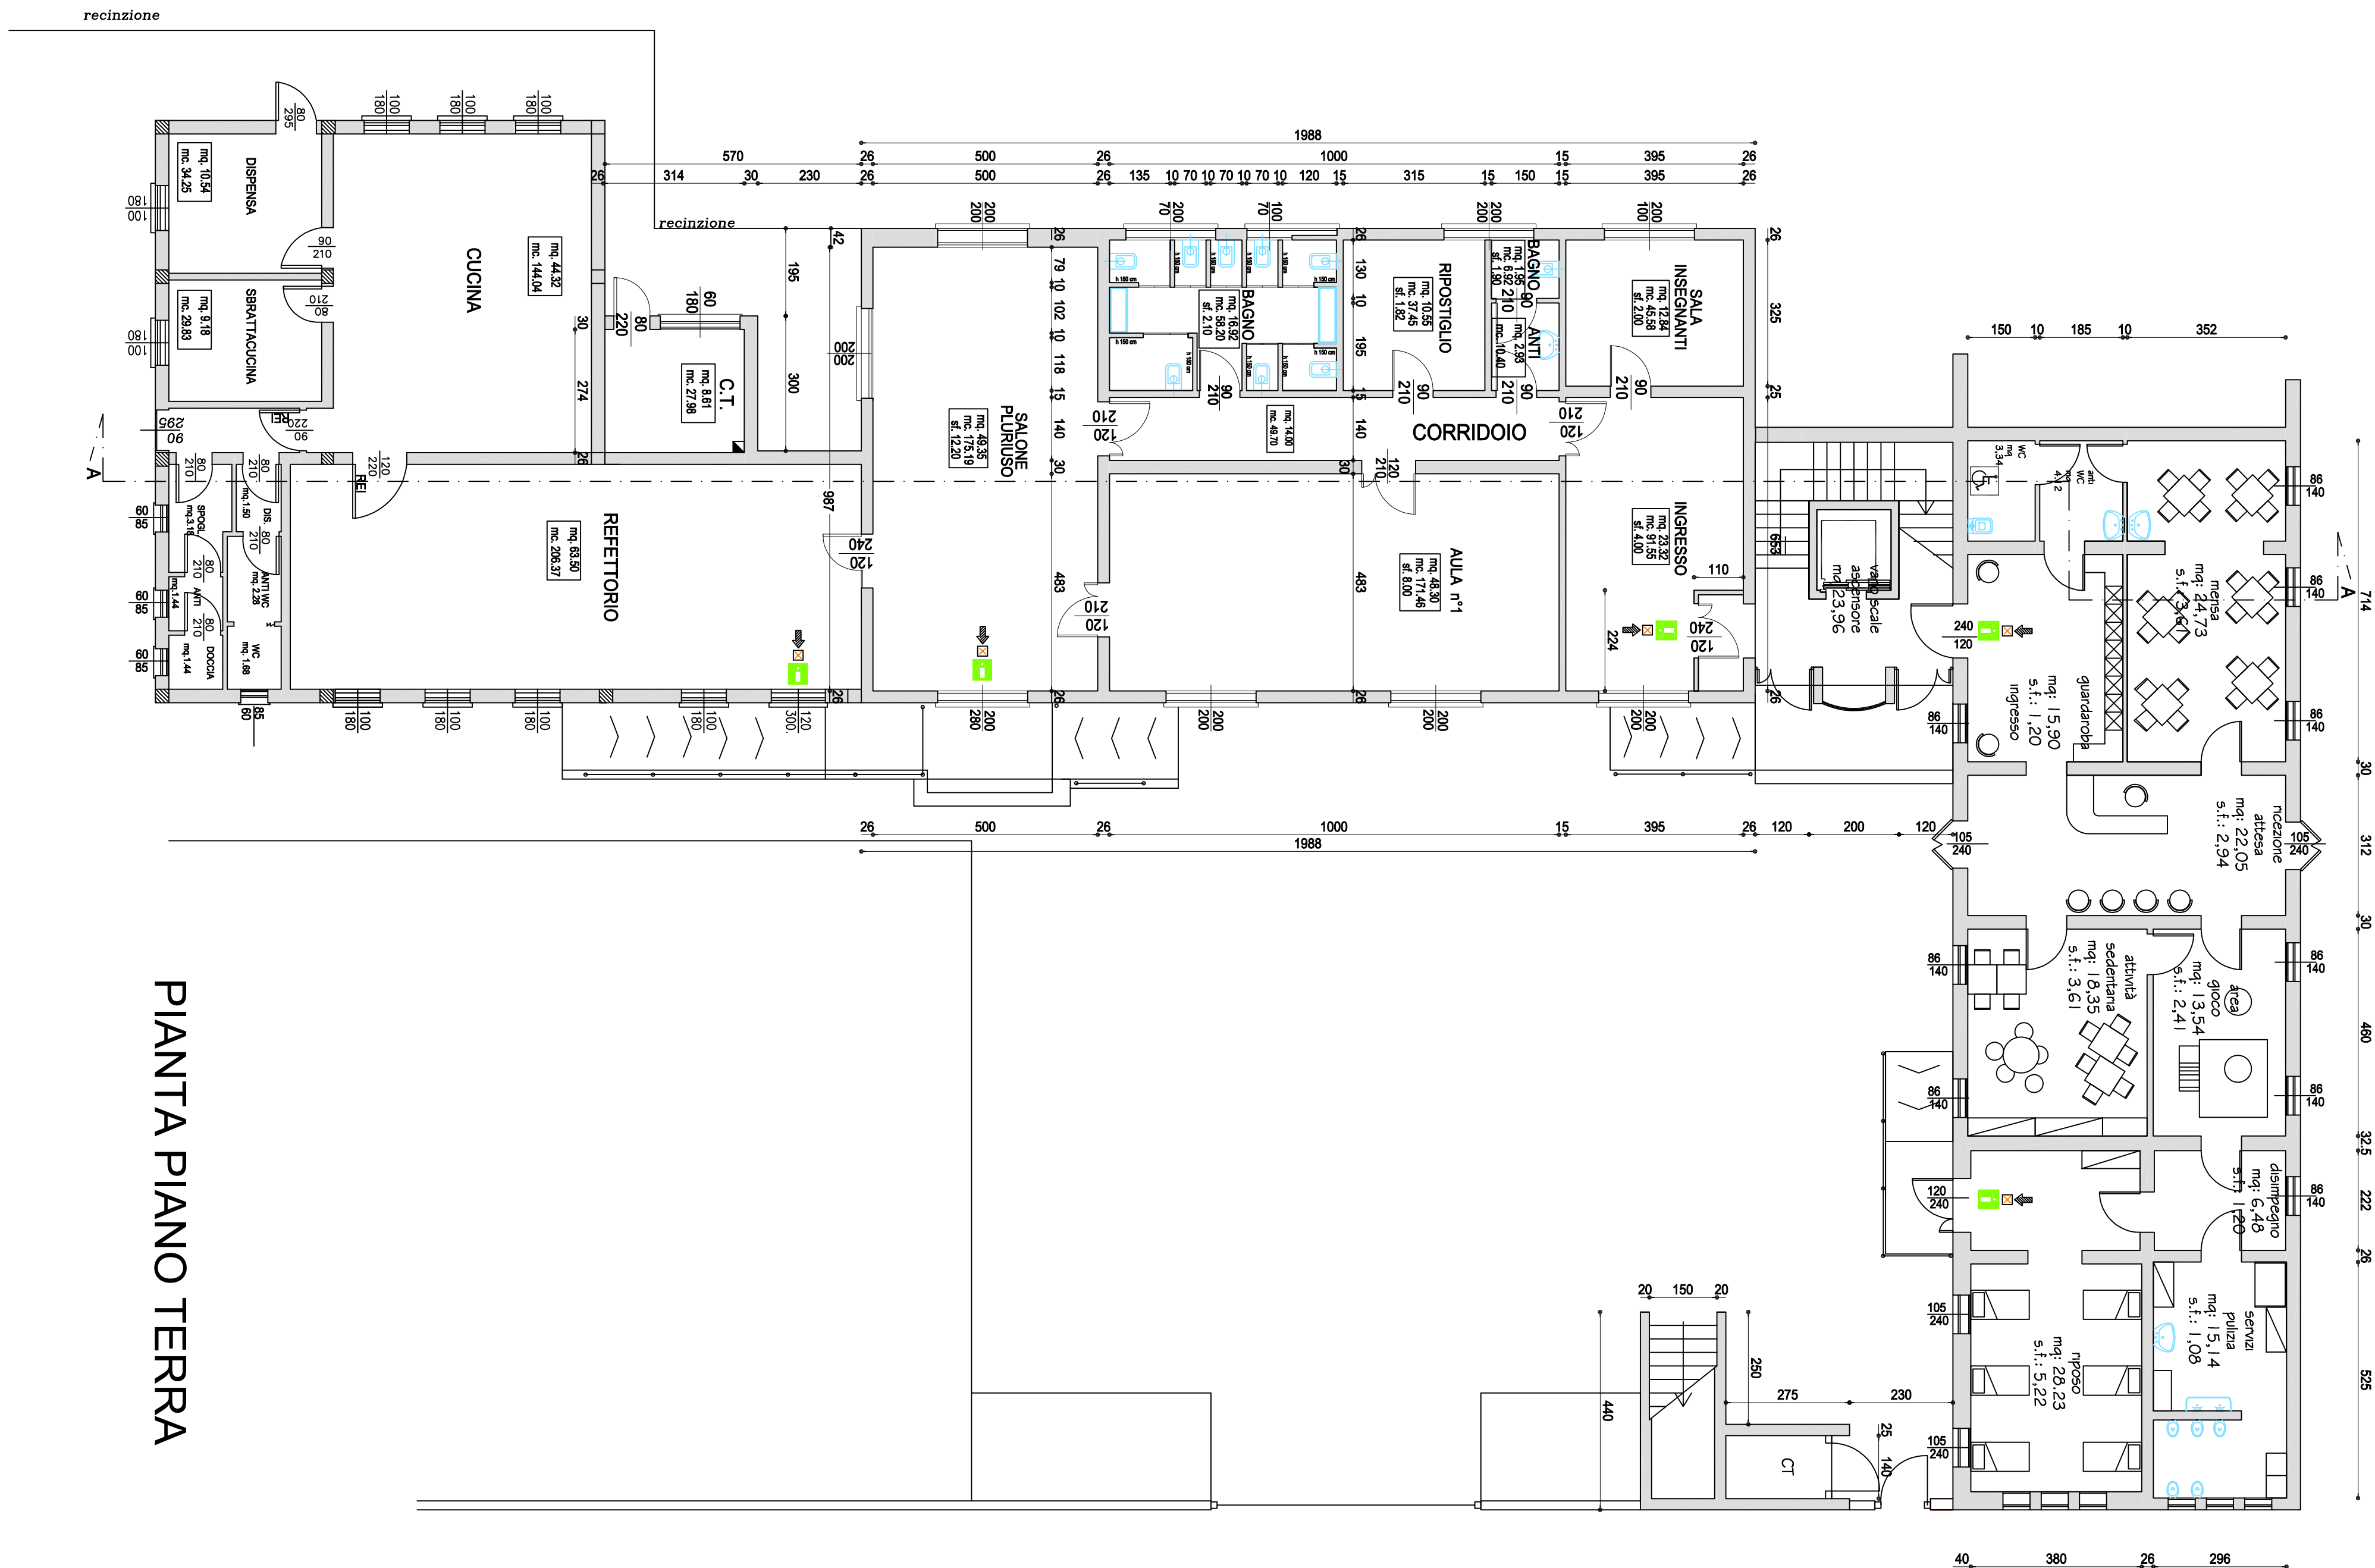


PIANTA PIANO TERRA

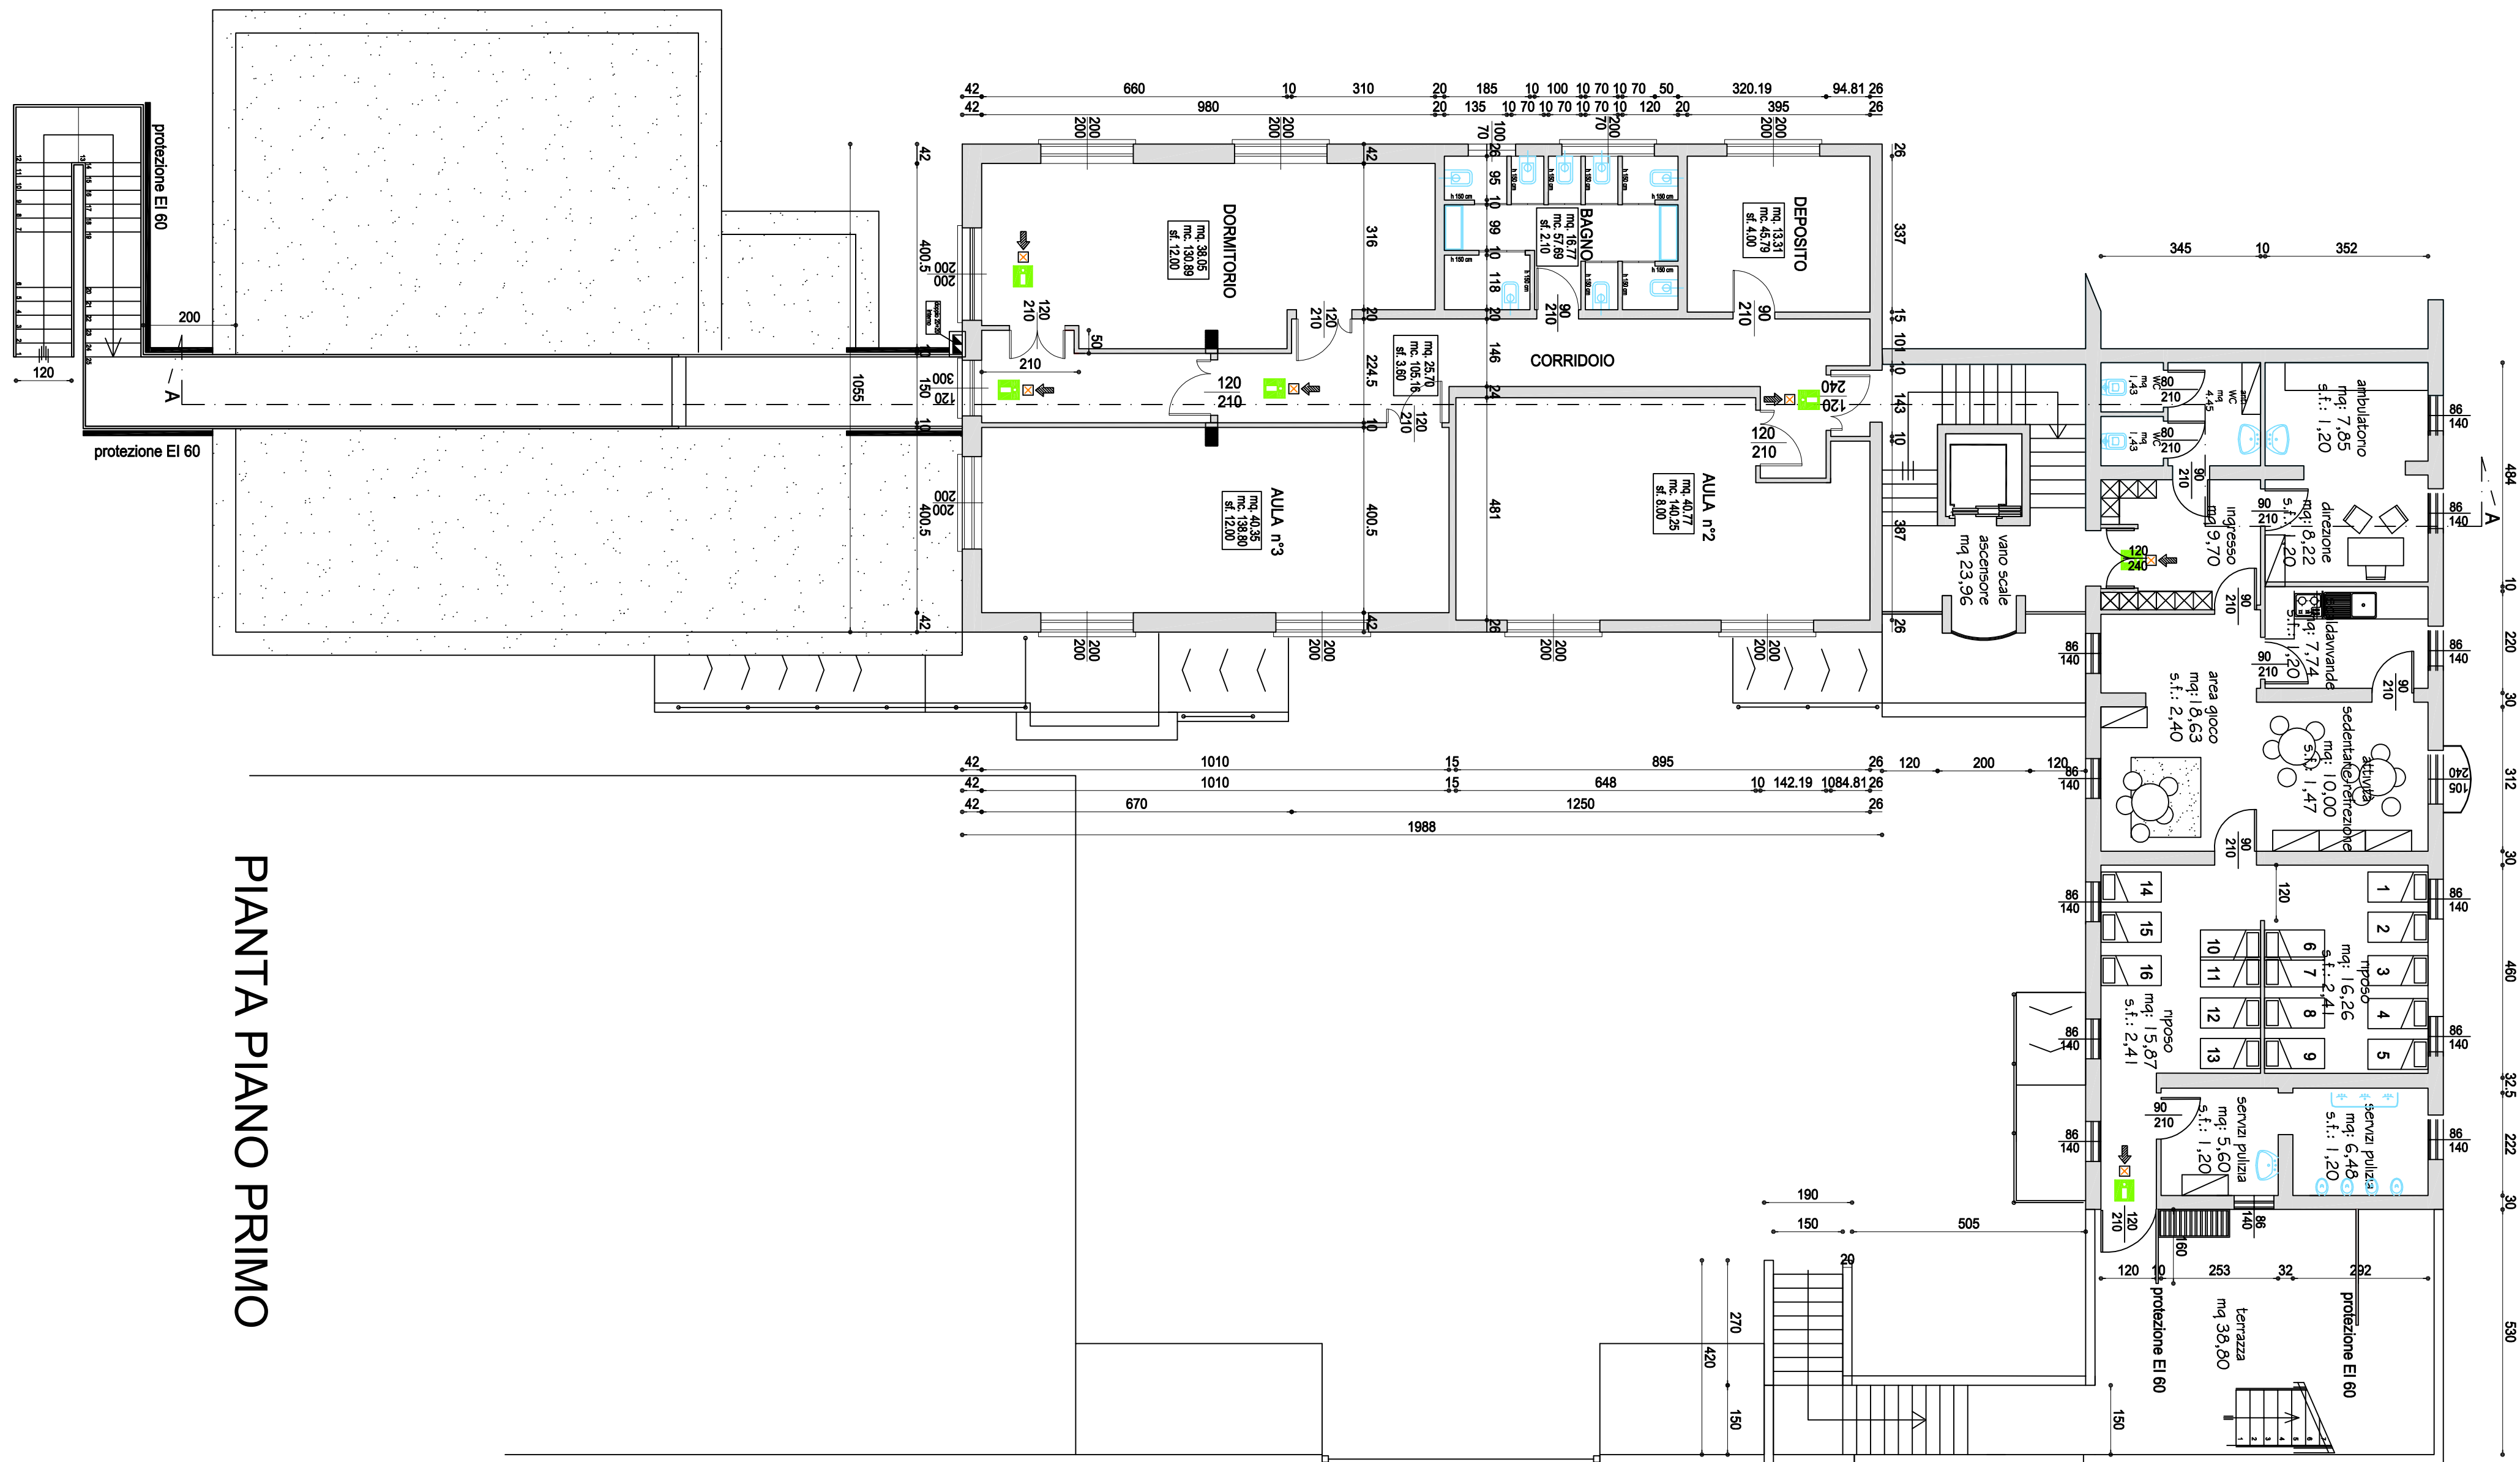


PIANTA PIANO PRIMO

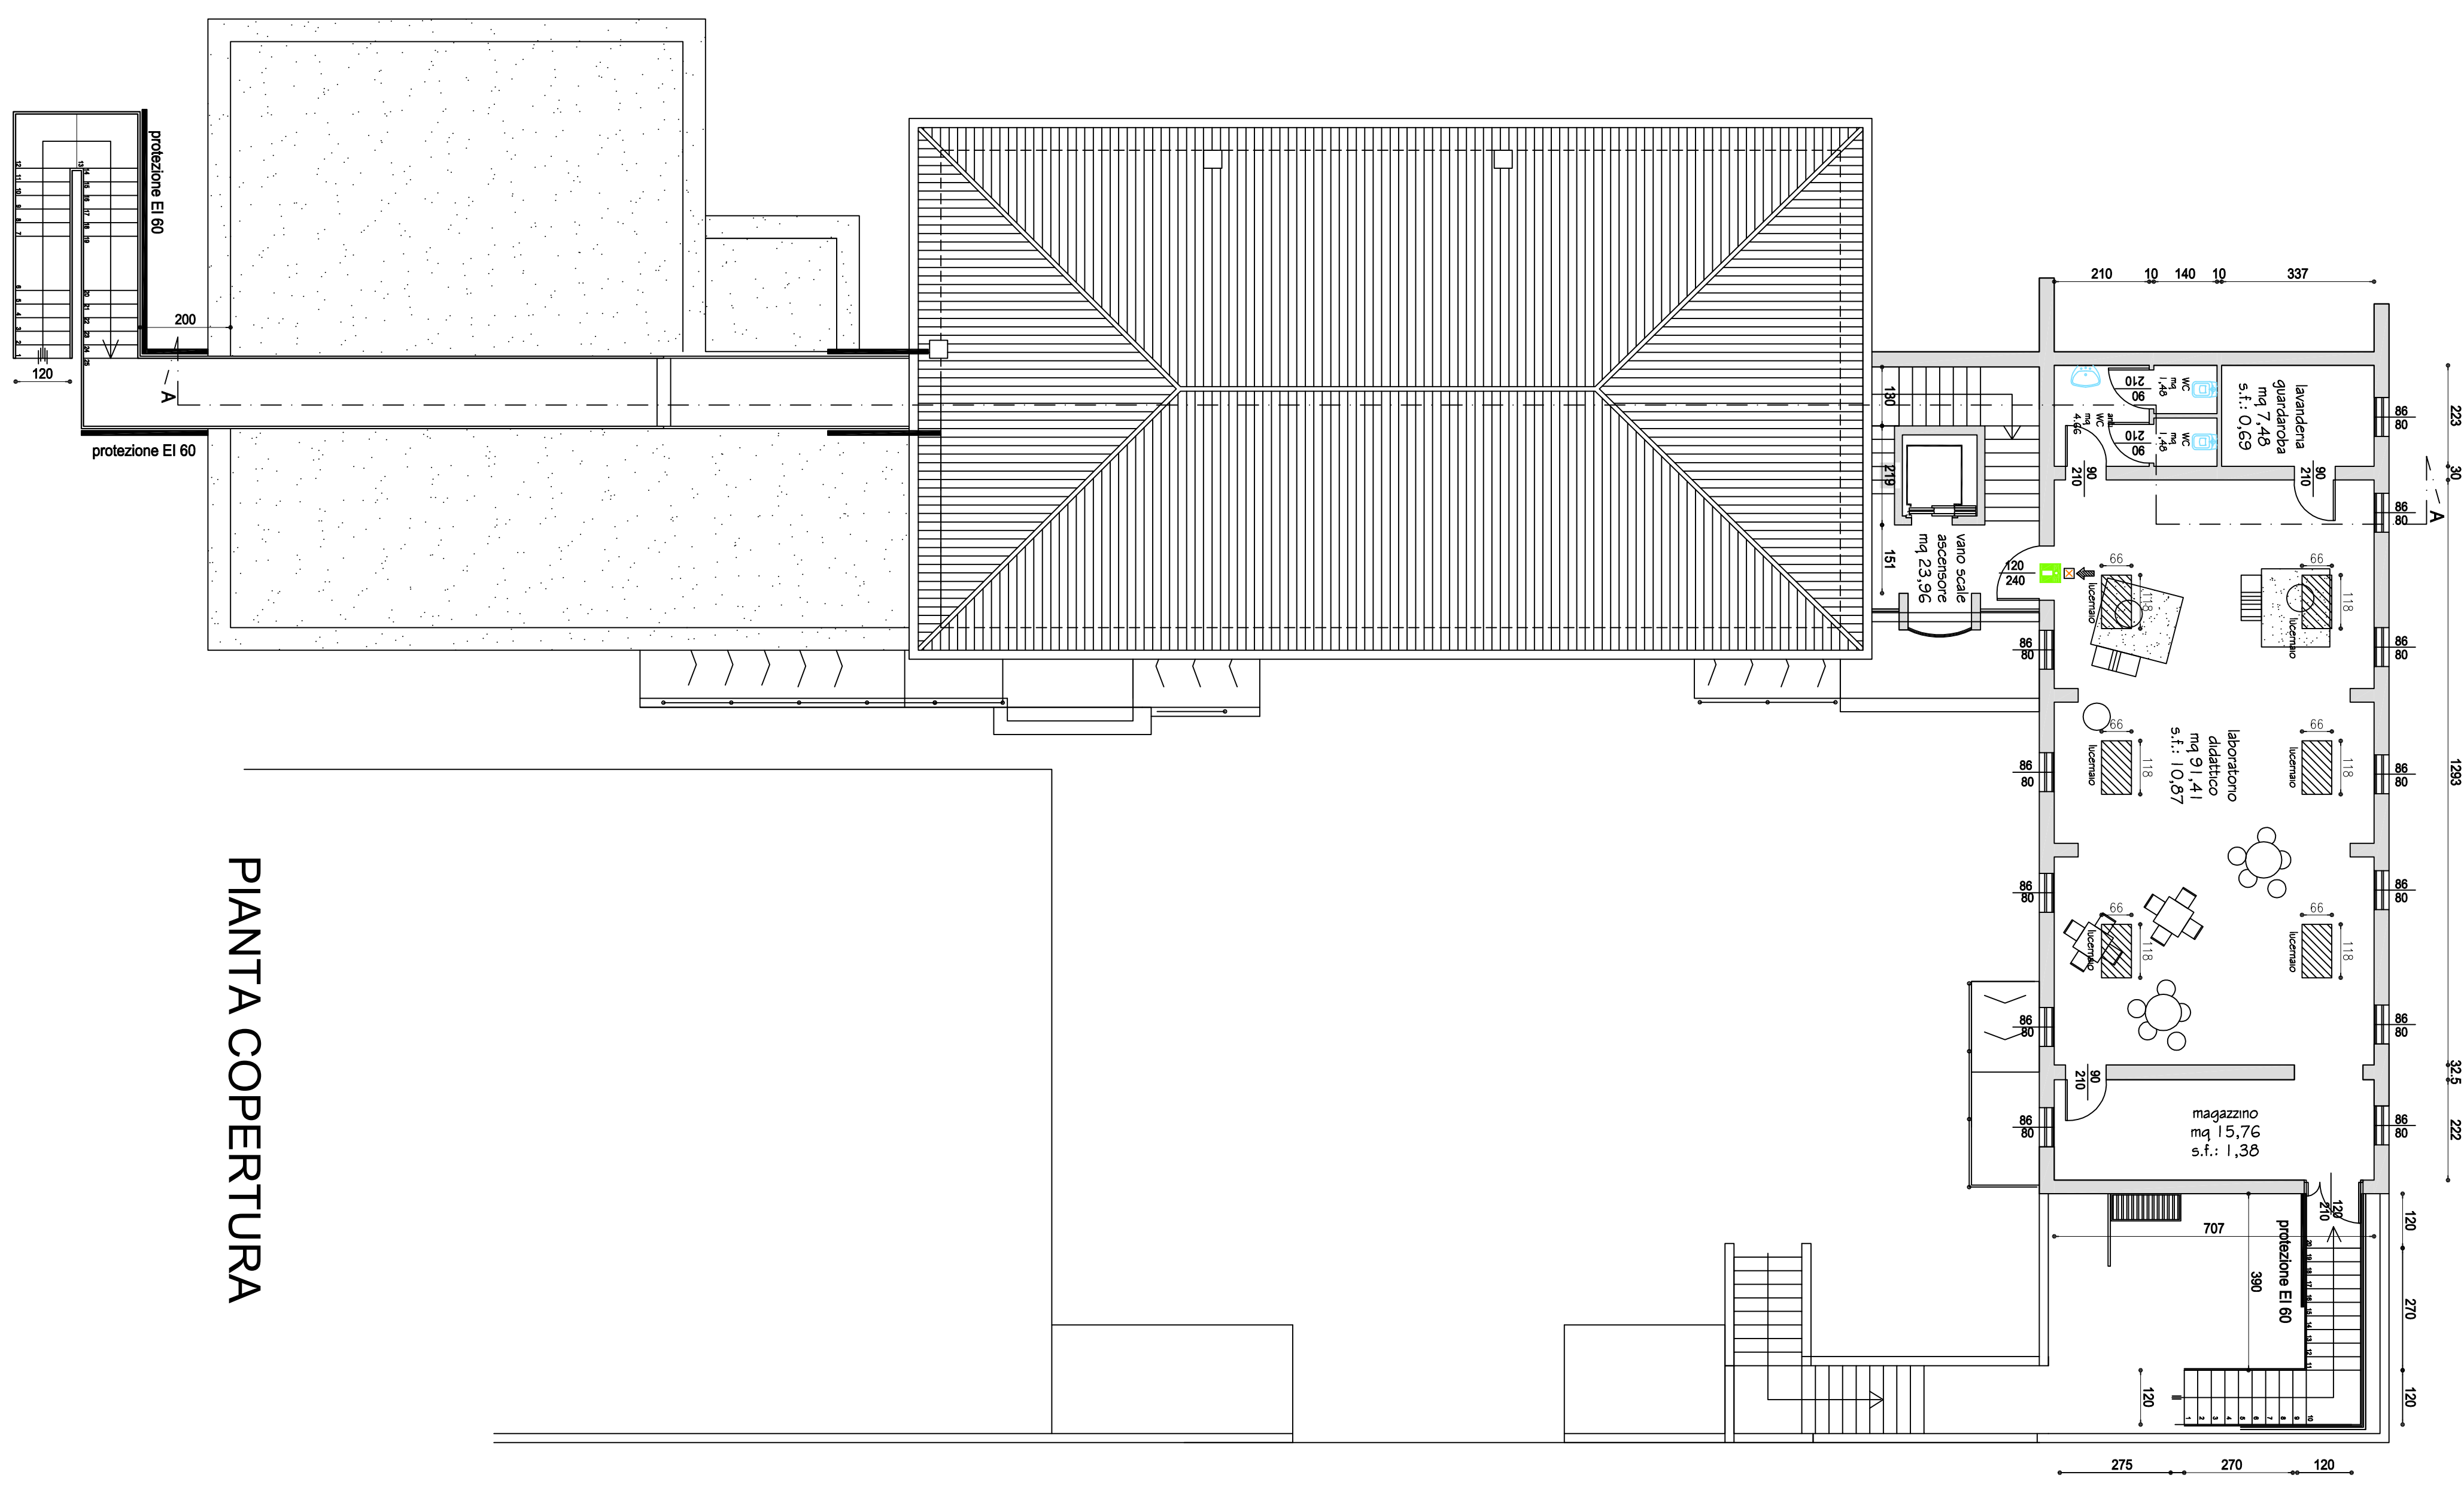


PIANTA COPERTURA

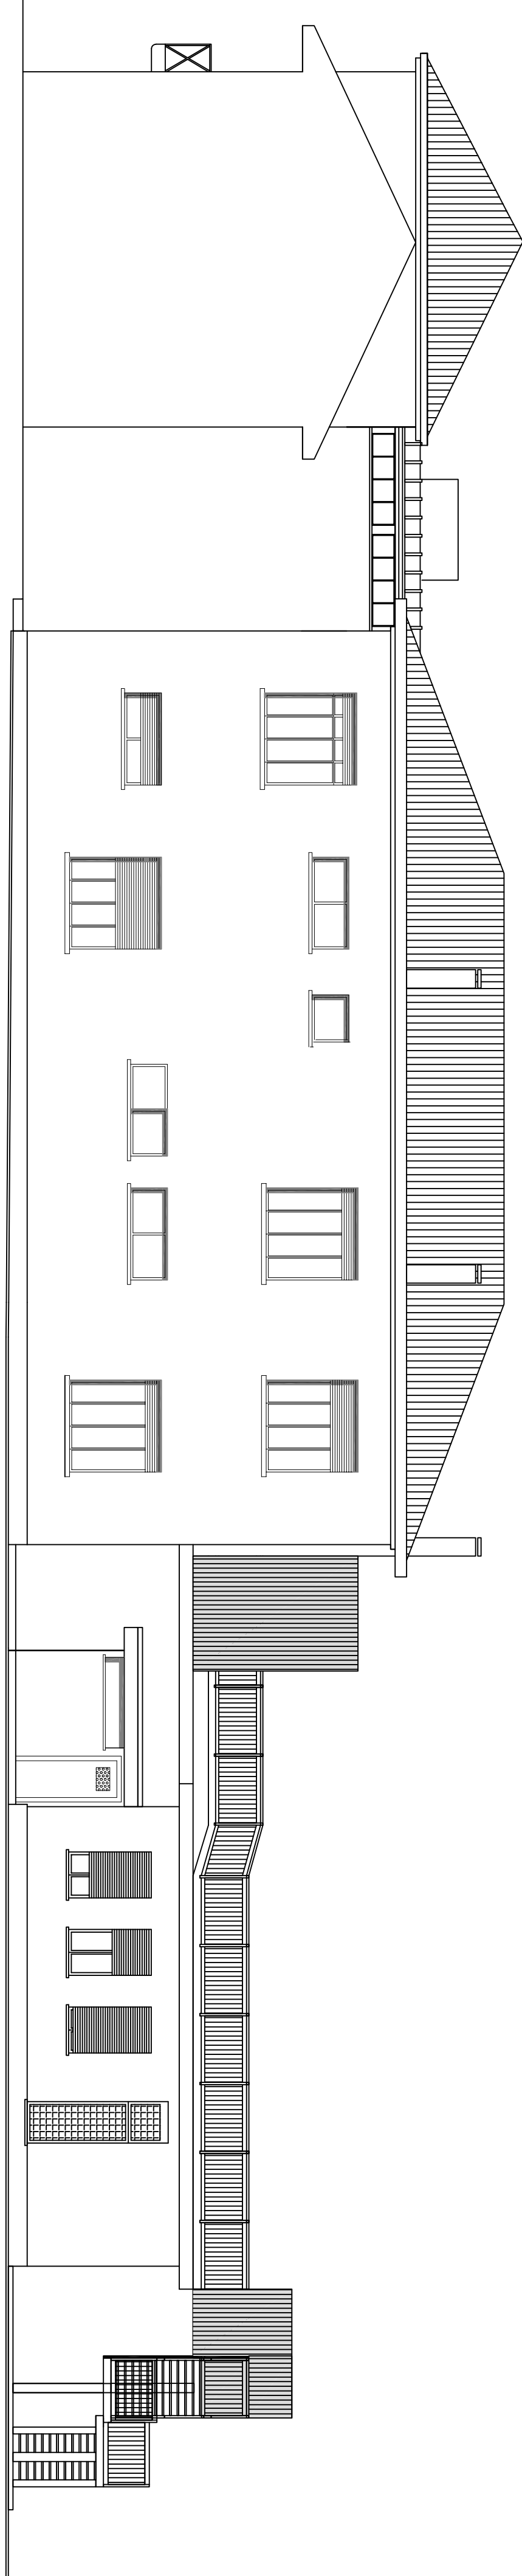


PROSPETTO NORD

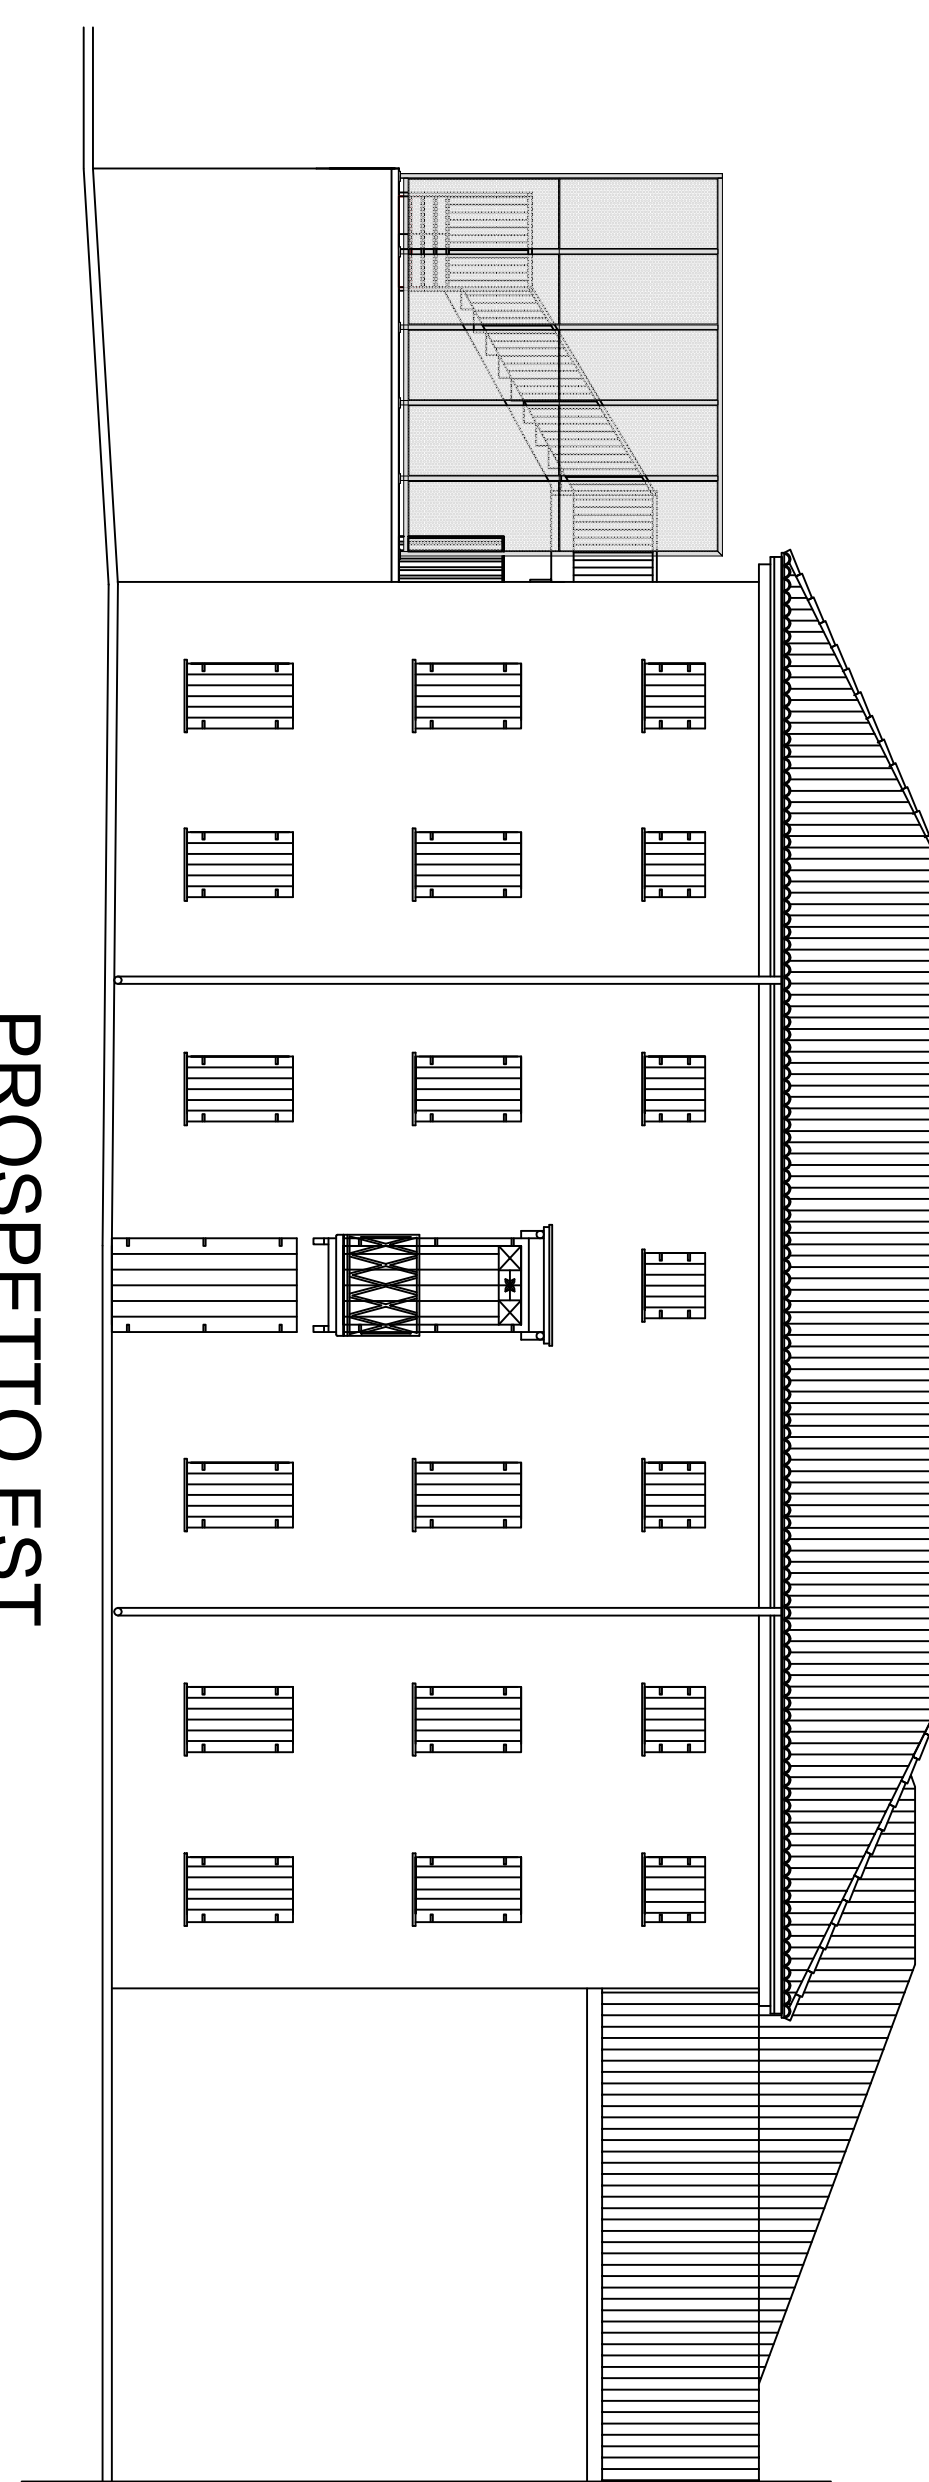


PROSPETTO EST

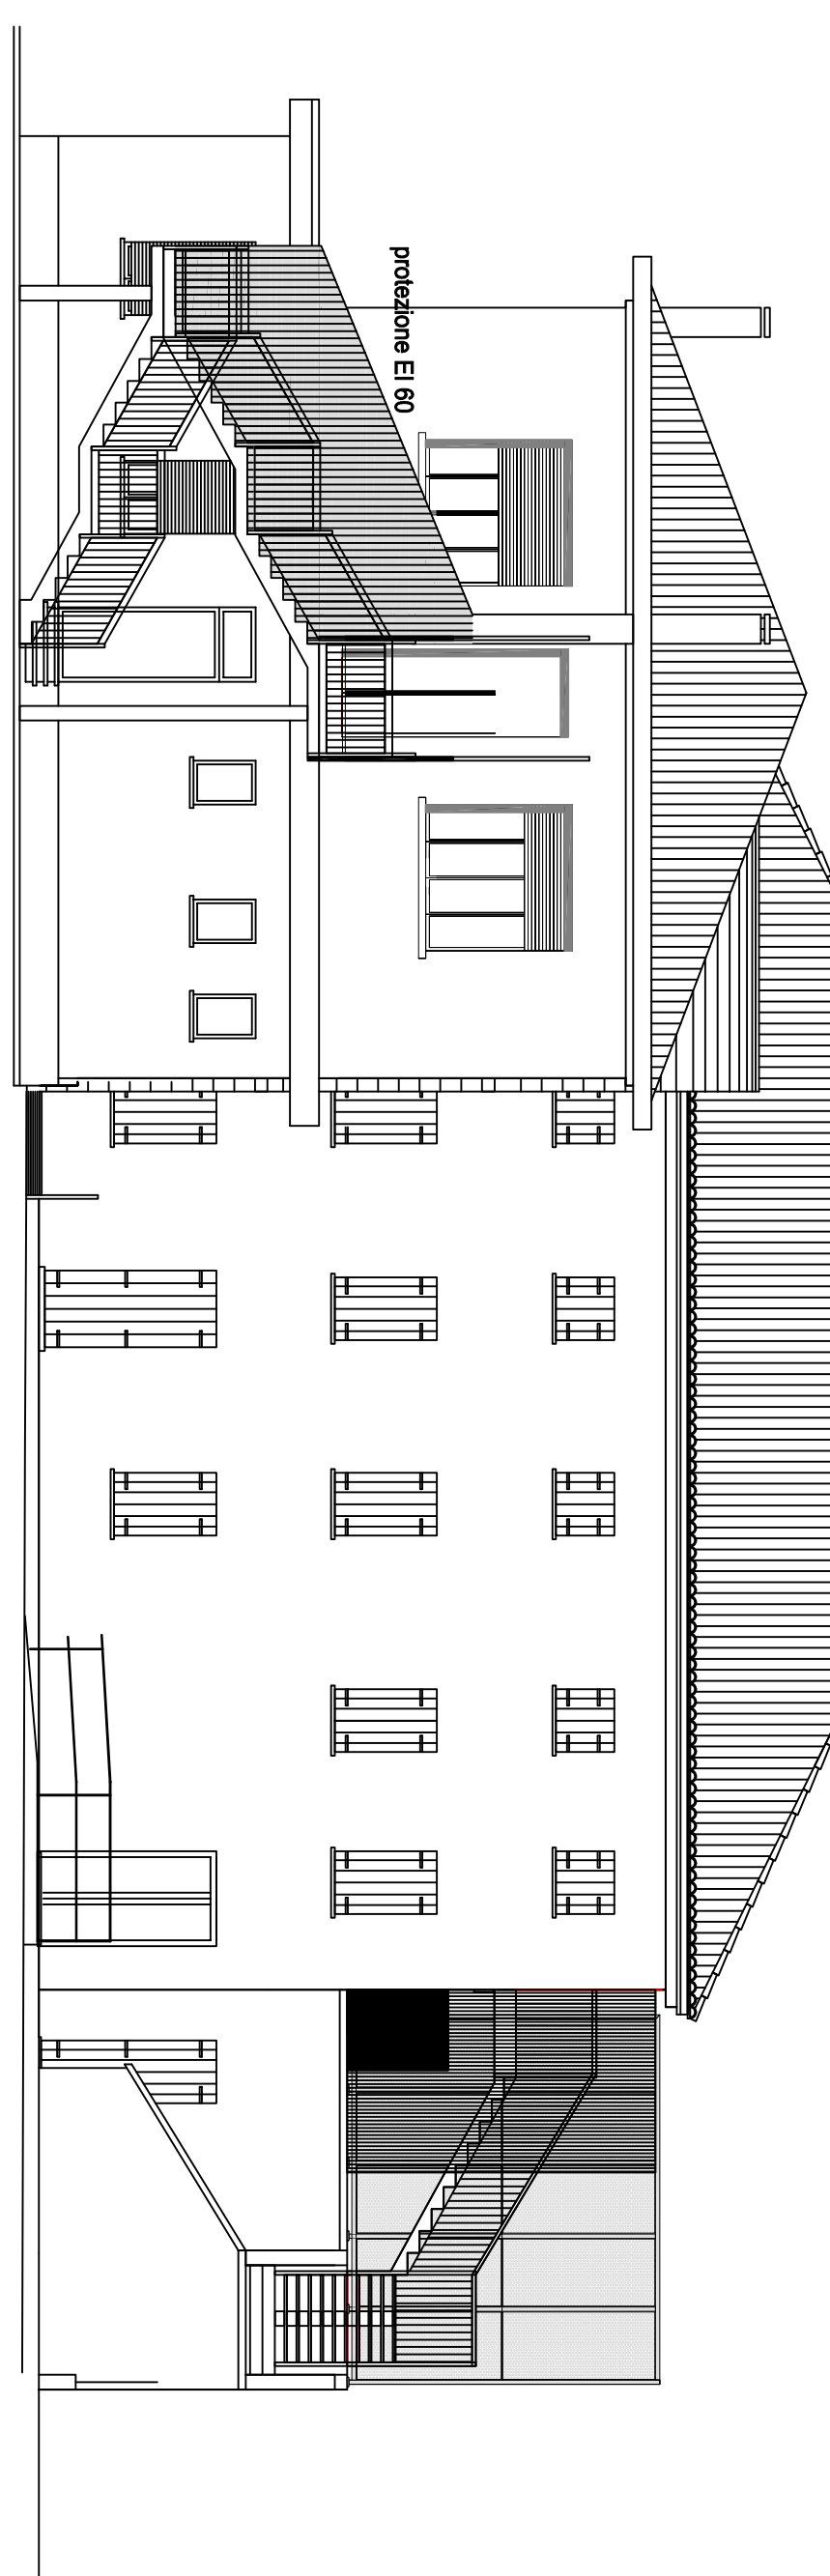

PROSPETTO OVEST

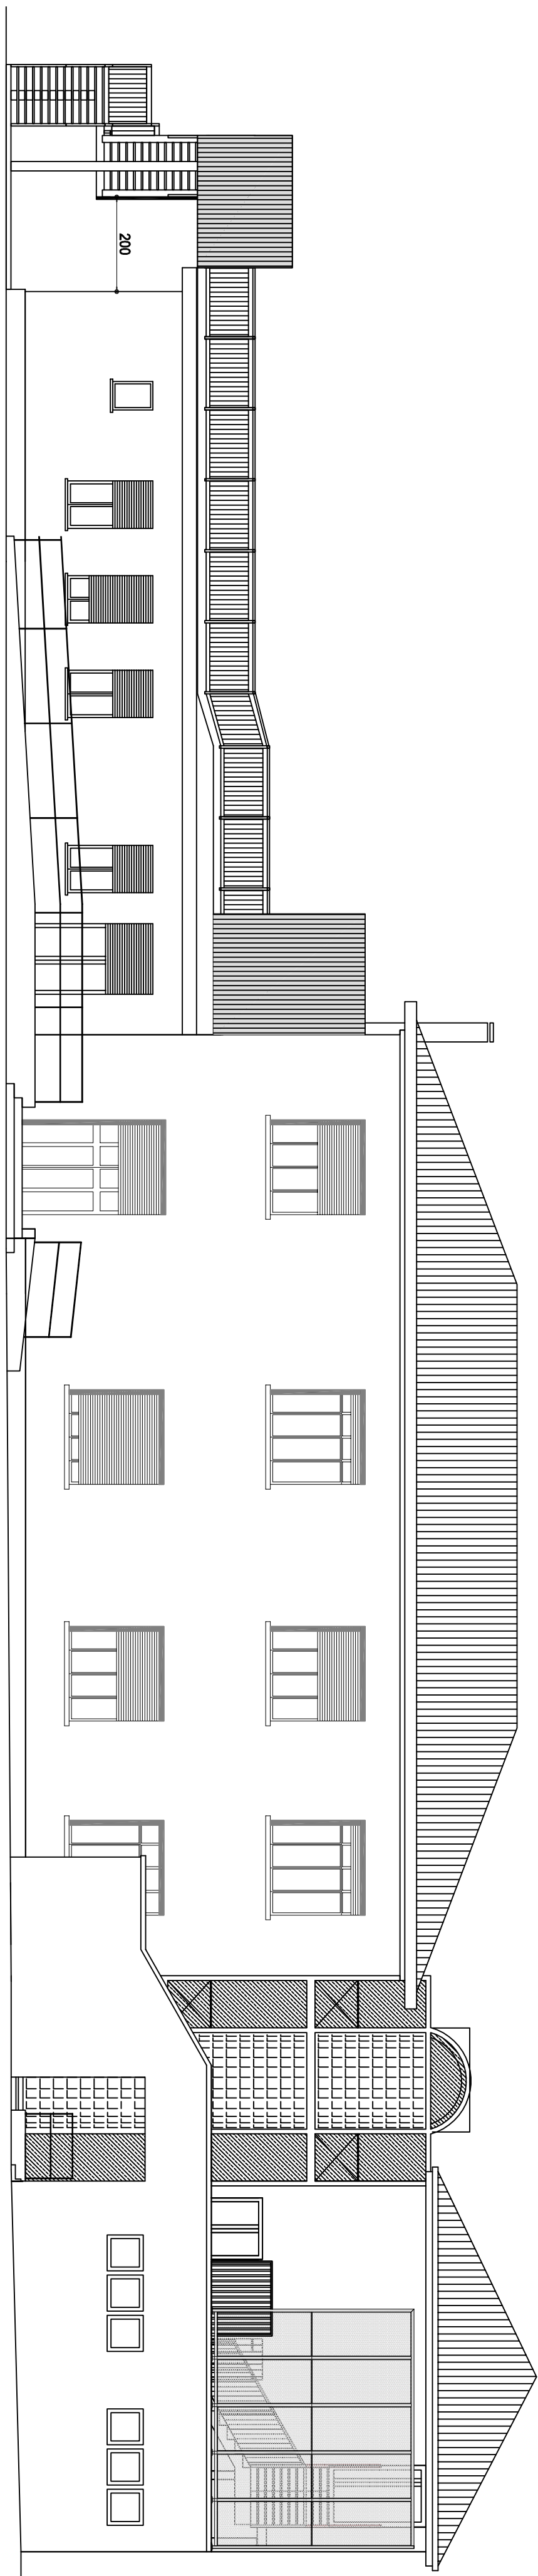

PROSPETTO SUD

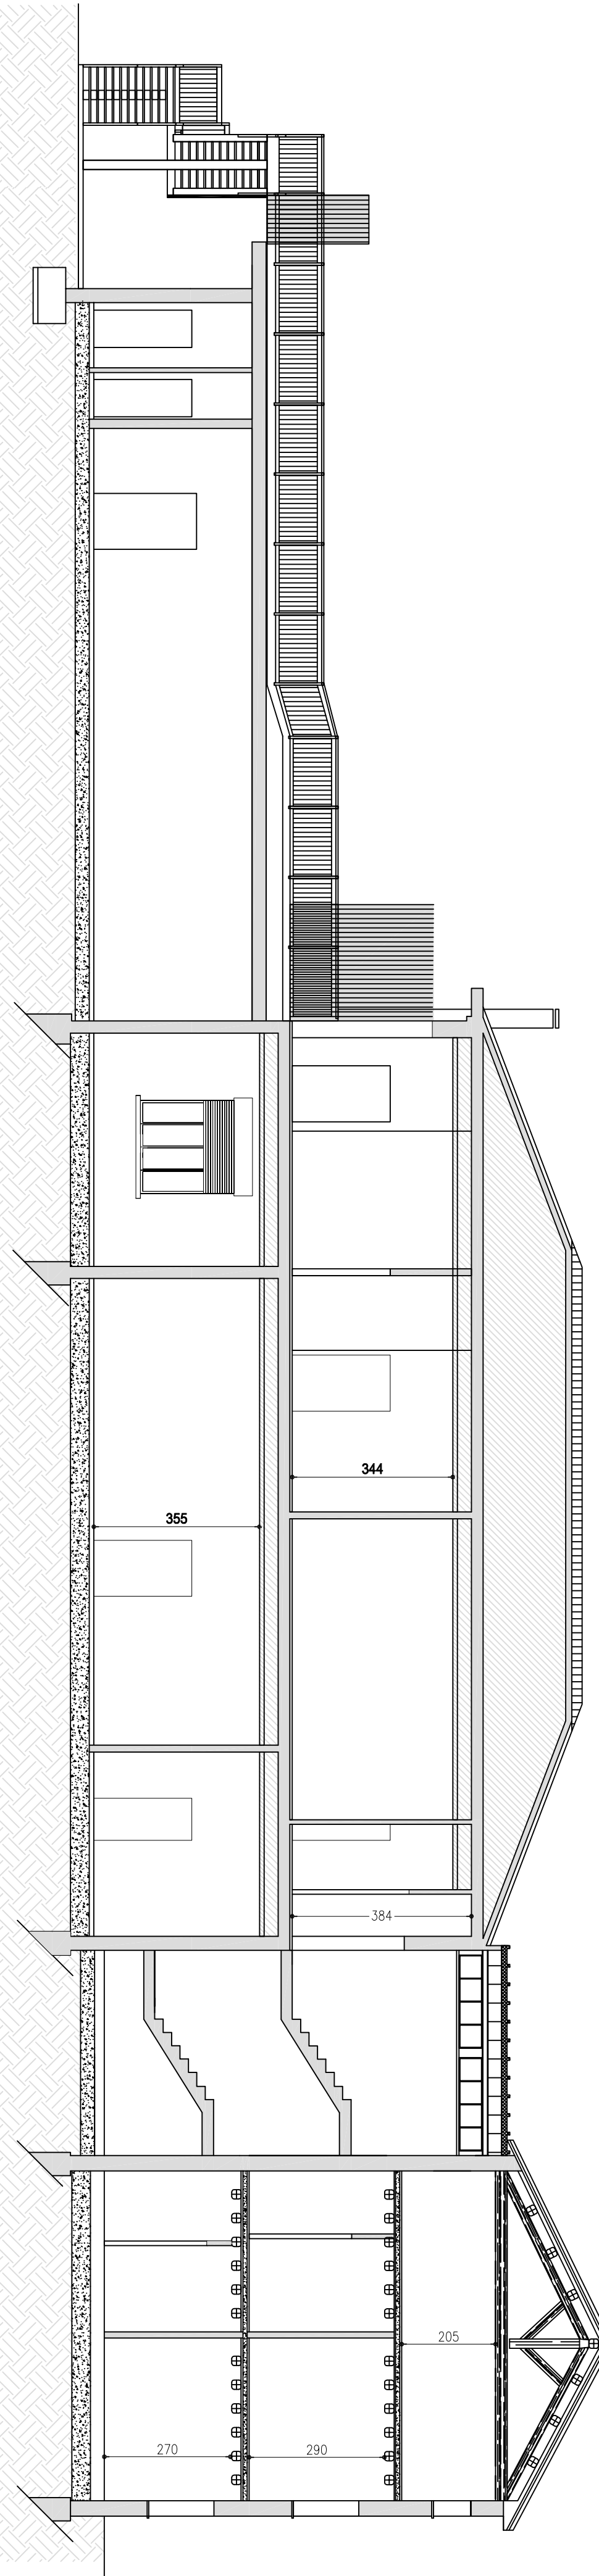

SEZIONE A-A