



REGIONE VENETO

PROVINCIA DI PADOVA

COMUNE DI SANTELENA


OGGETTO: PROGETTO PER LA MESSA IN SICUREZZA E L'ADeguAMENTO DELL'EDIFICIO MATERNO DEL COMUNE DI SANTELENA, AI SENSI DEL D.M. 151/2011 E DEI DECRETI DEL 28/08/1992, DEL 18/09/1996, DEL 12/06/1998

Committente: COMUNE DI SANTELENA
Via XXVII APRILE 1
35040 Santelena (PD)


Tavola	COMPARATIVA	scala
O	PIANTE - PROSPETTI - SEZIONE	1/100

Il Progettista	DATA
Ing. Diego Geronzi Via S. Maria Maddalena 2571 (PD) Tel. 0429/600742 - 0429/645621 Pec: ing.diego@comuni.pd.it	APRILE 2020


Revisione 1	Aggiornamento	Protocollo
-------------	---------------	------------

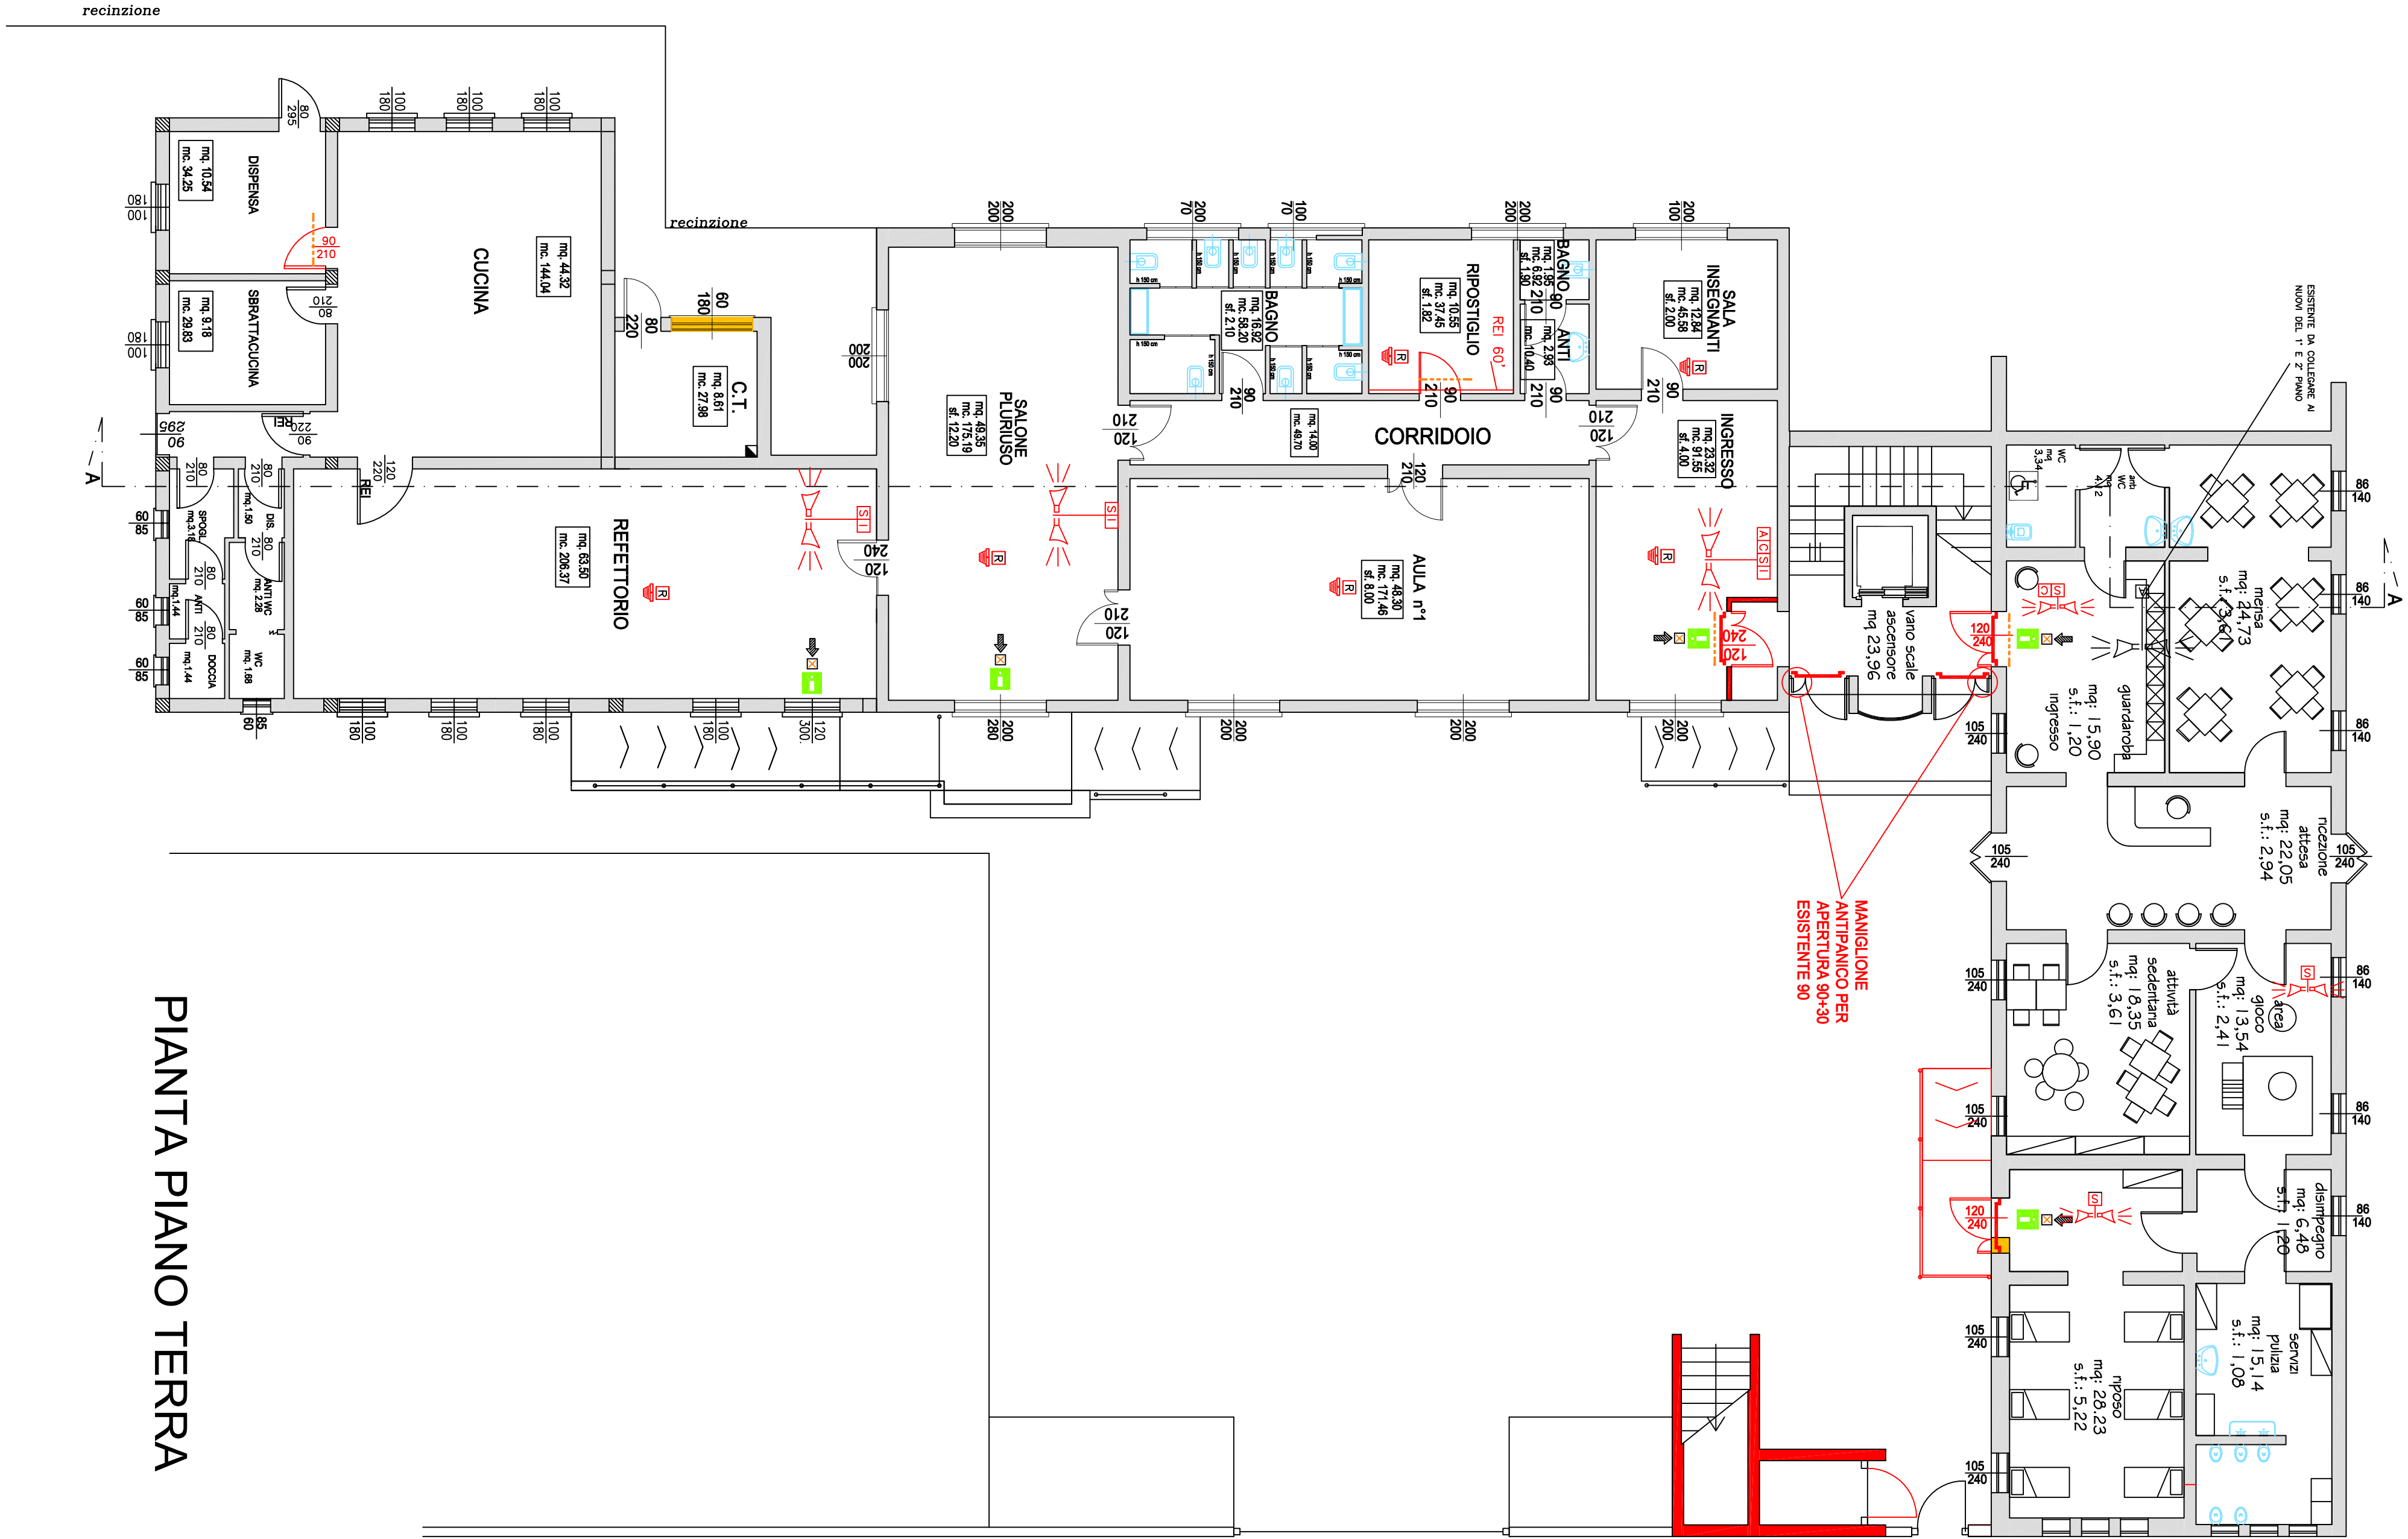


PIANTA PIANO TERRA

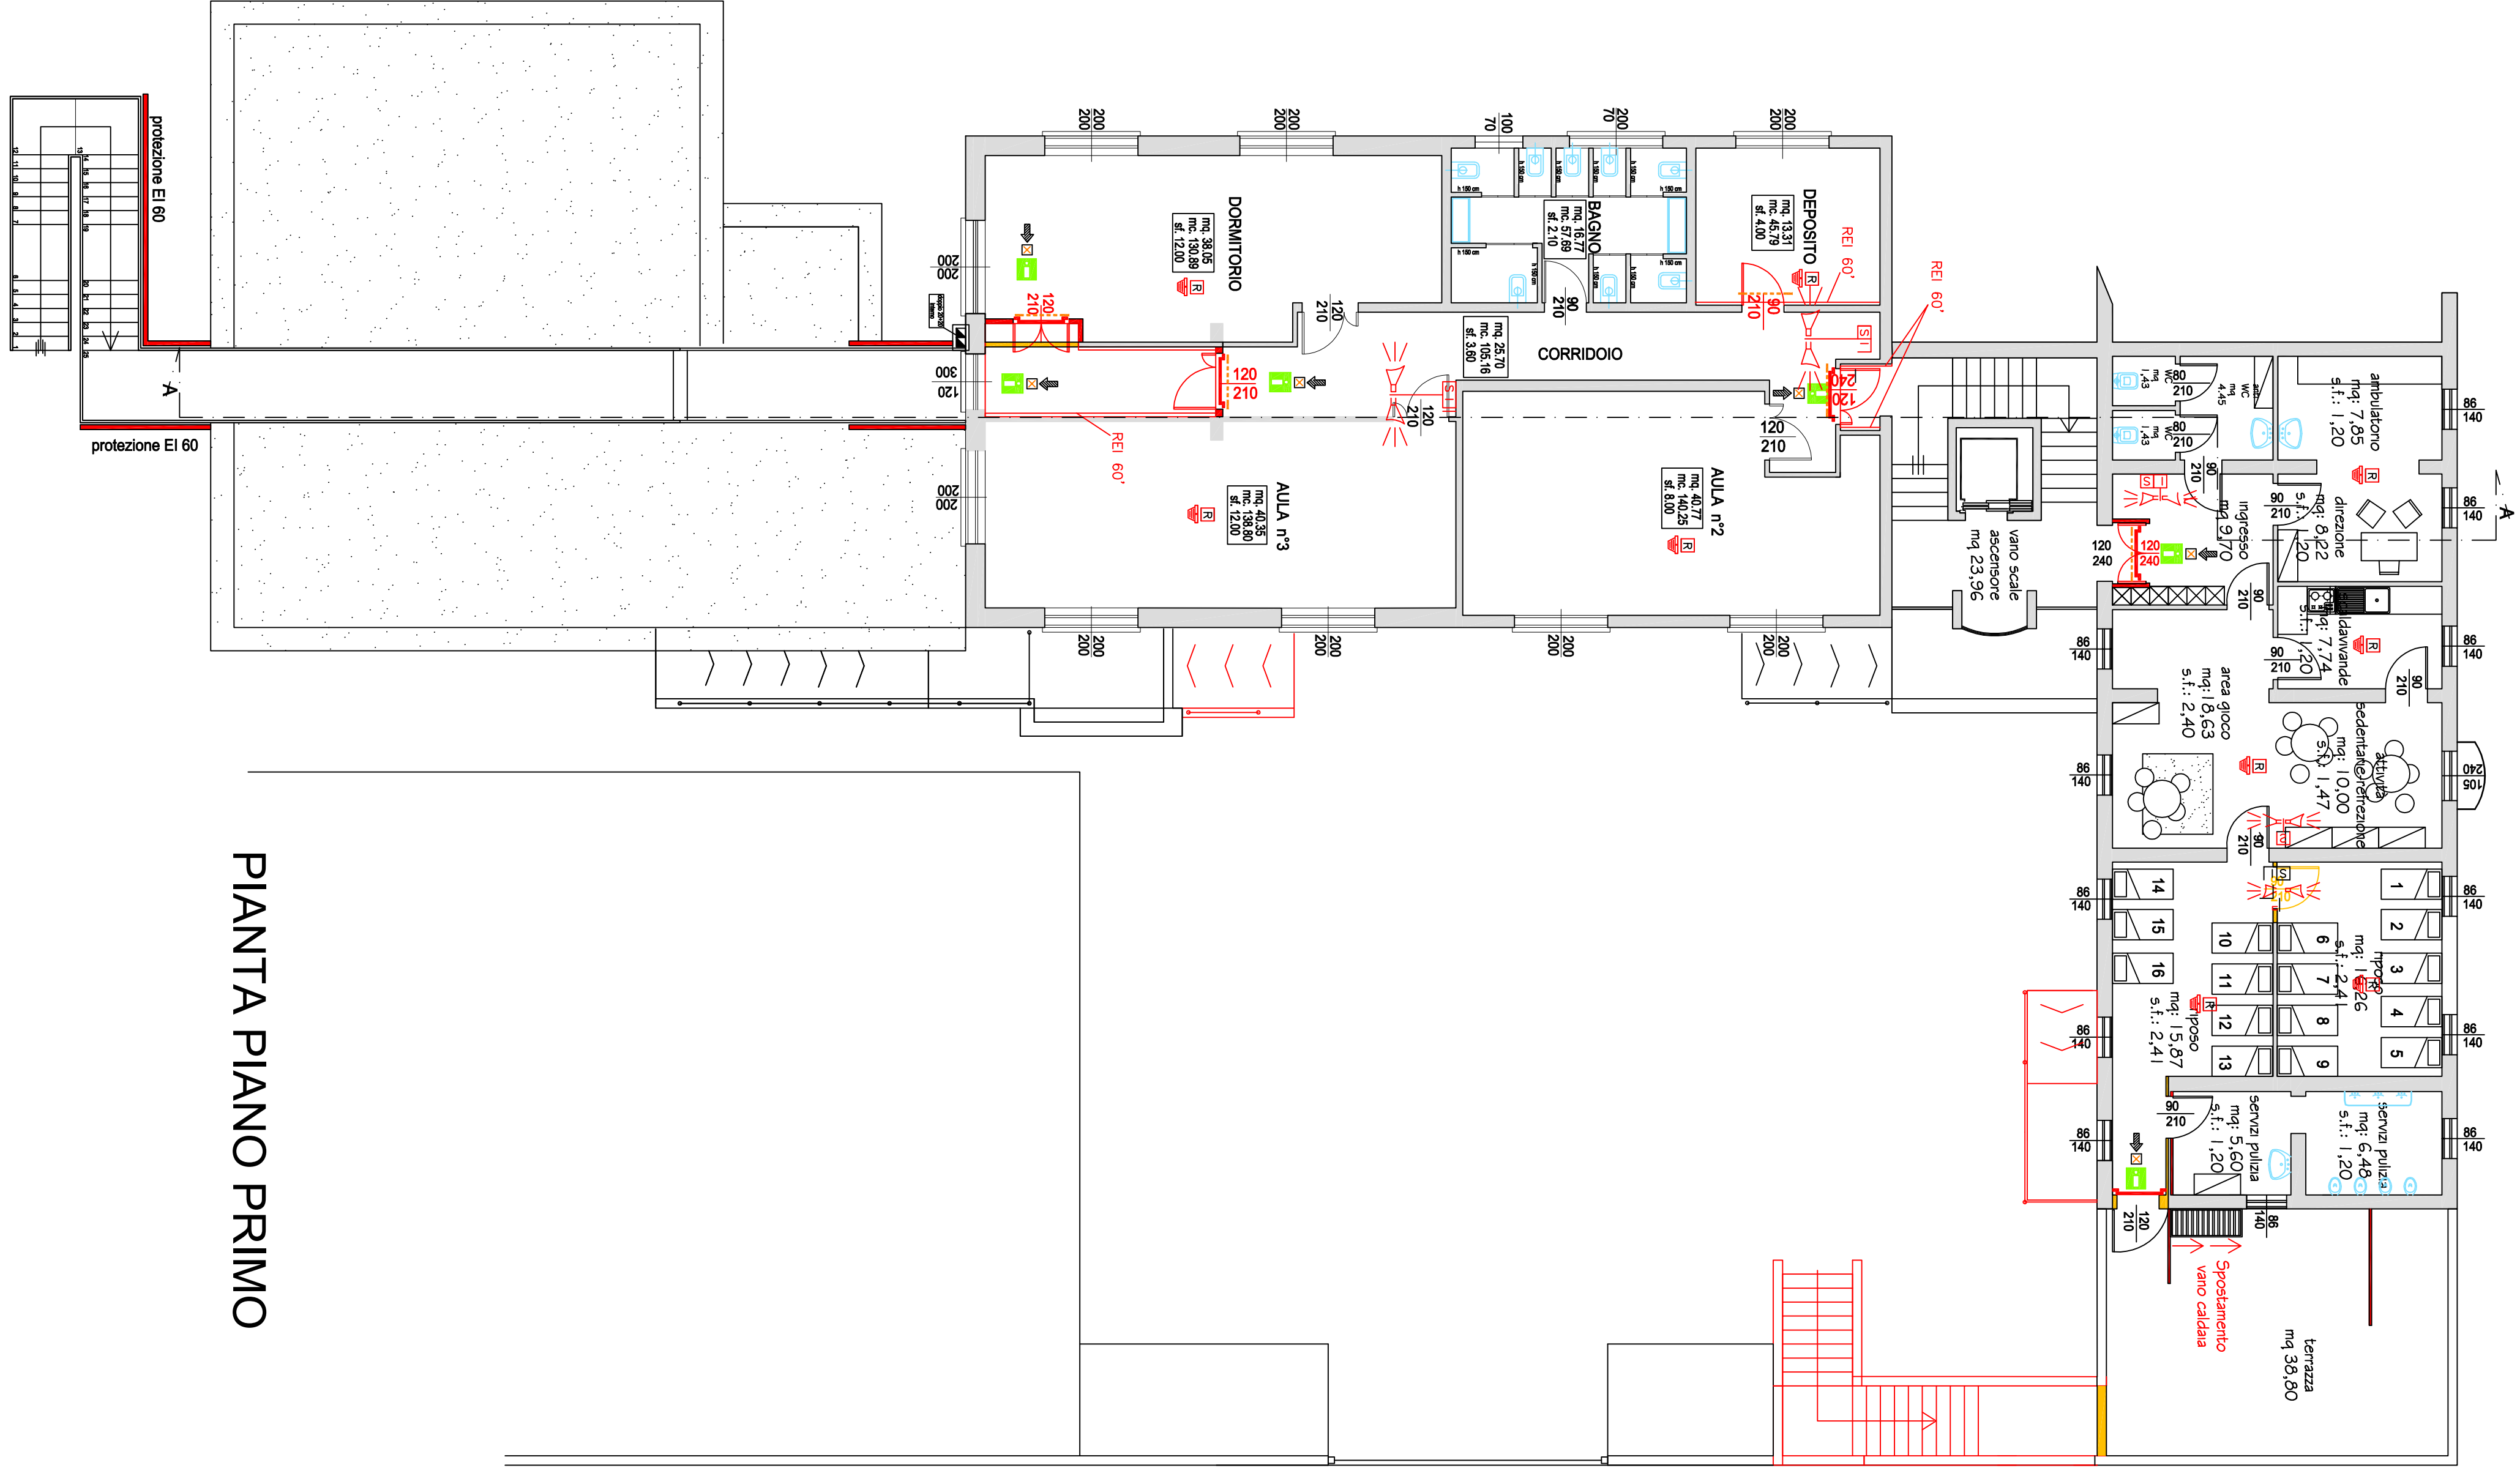


PIANTA PIANO PRIMO

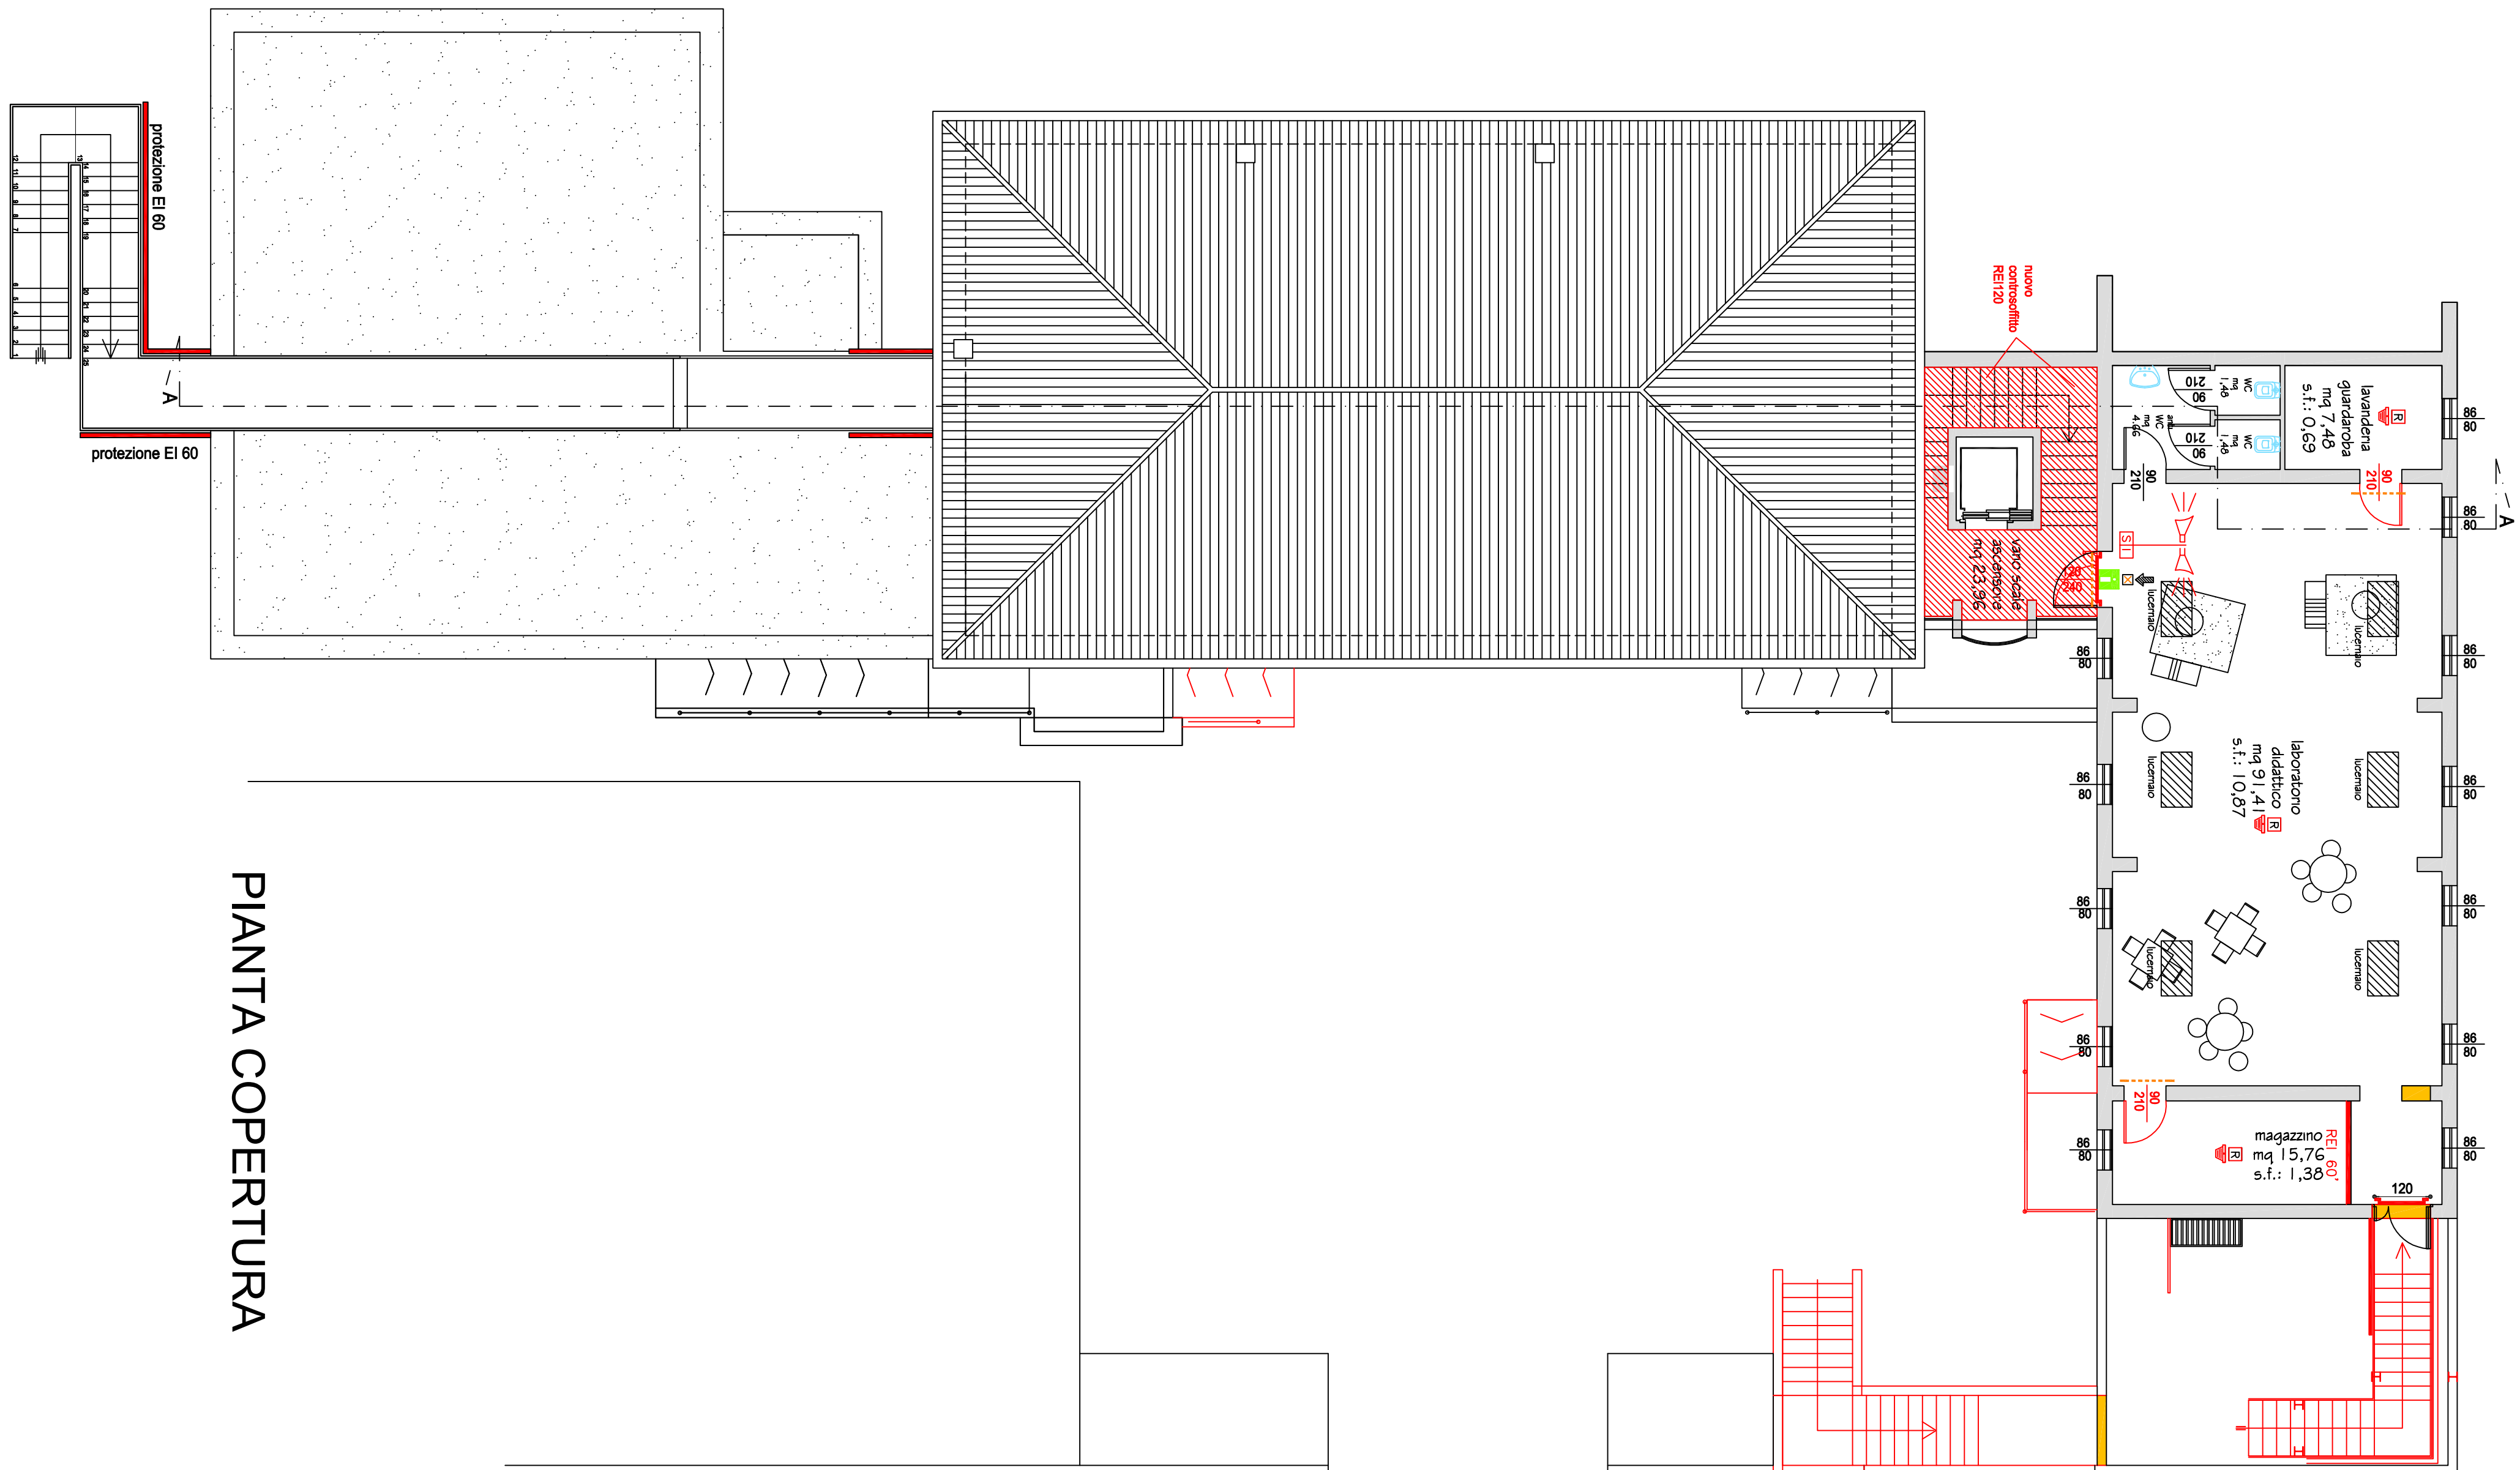


PIANTA COPERTURA

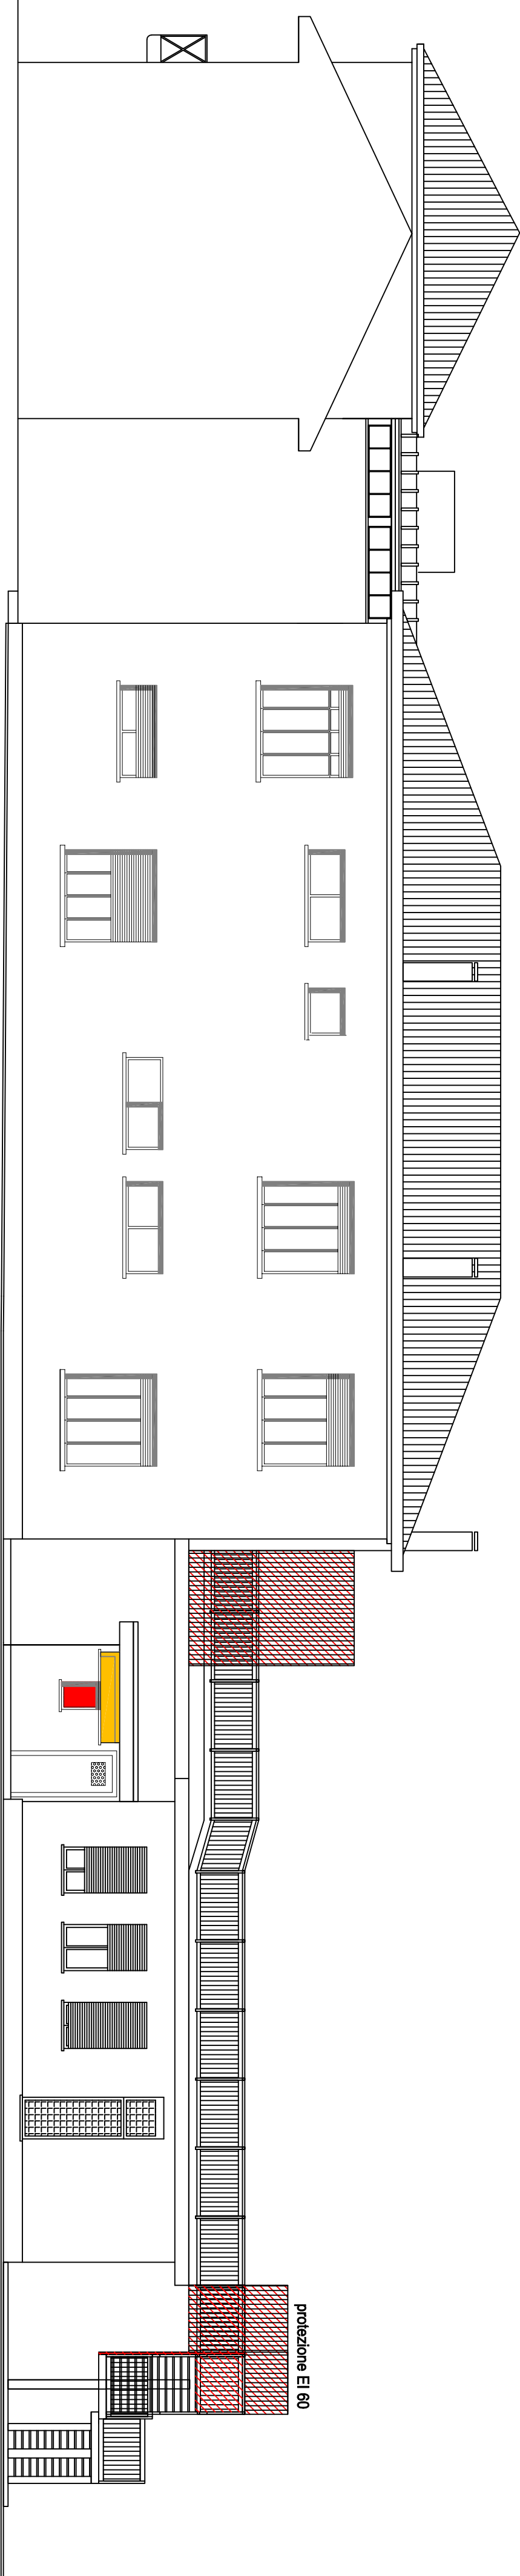


PROSPETTO NORD

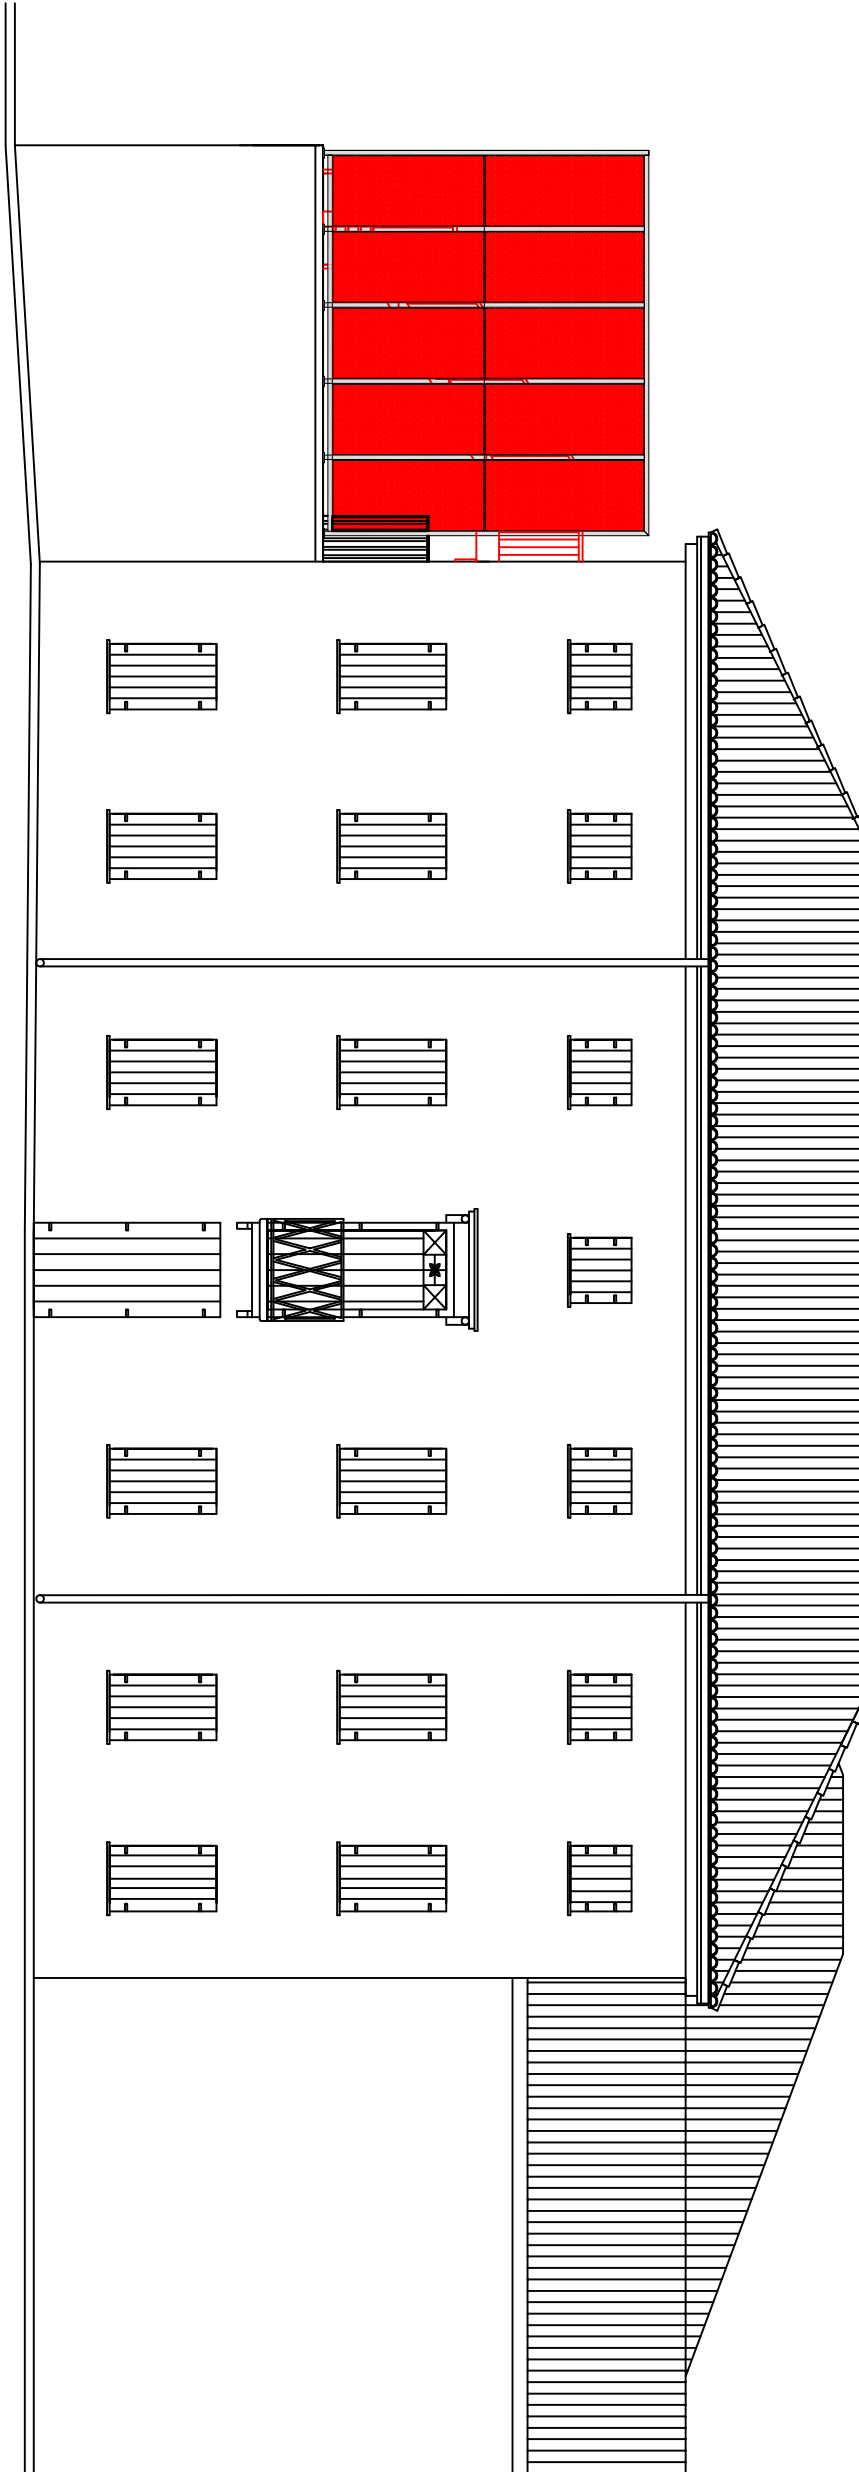


PROSPETTO EST

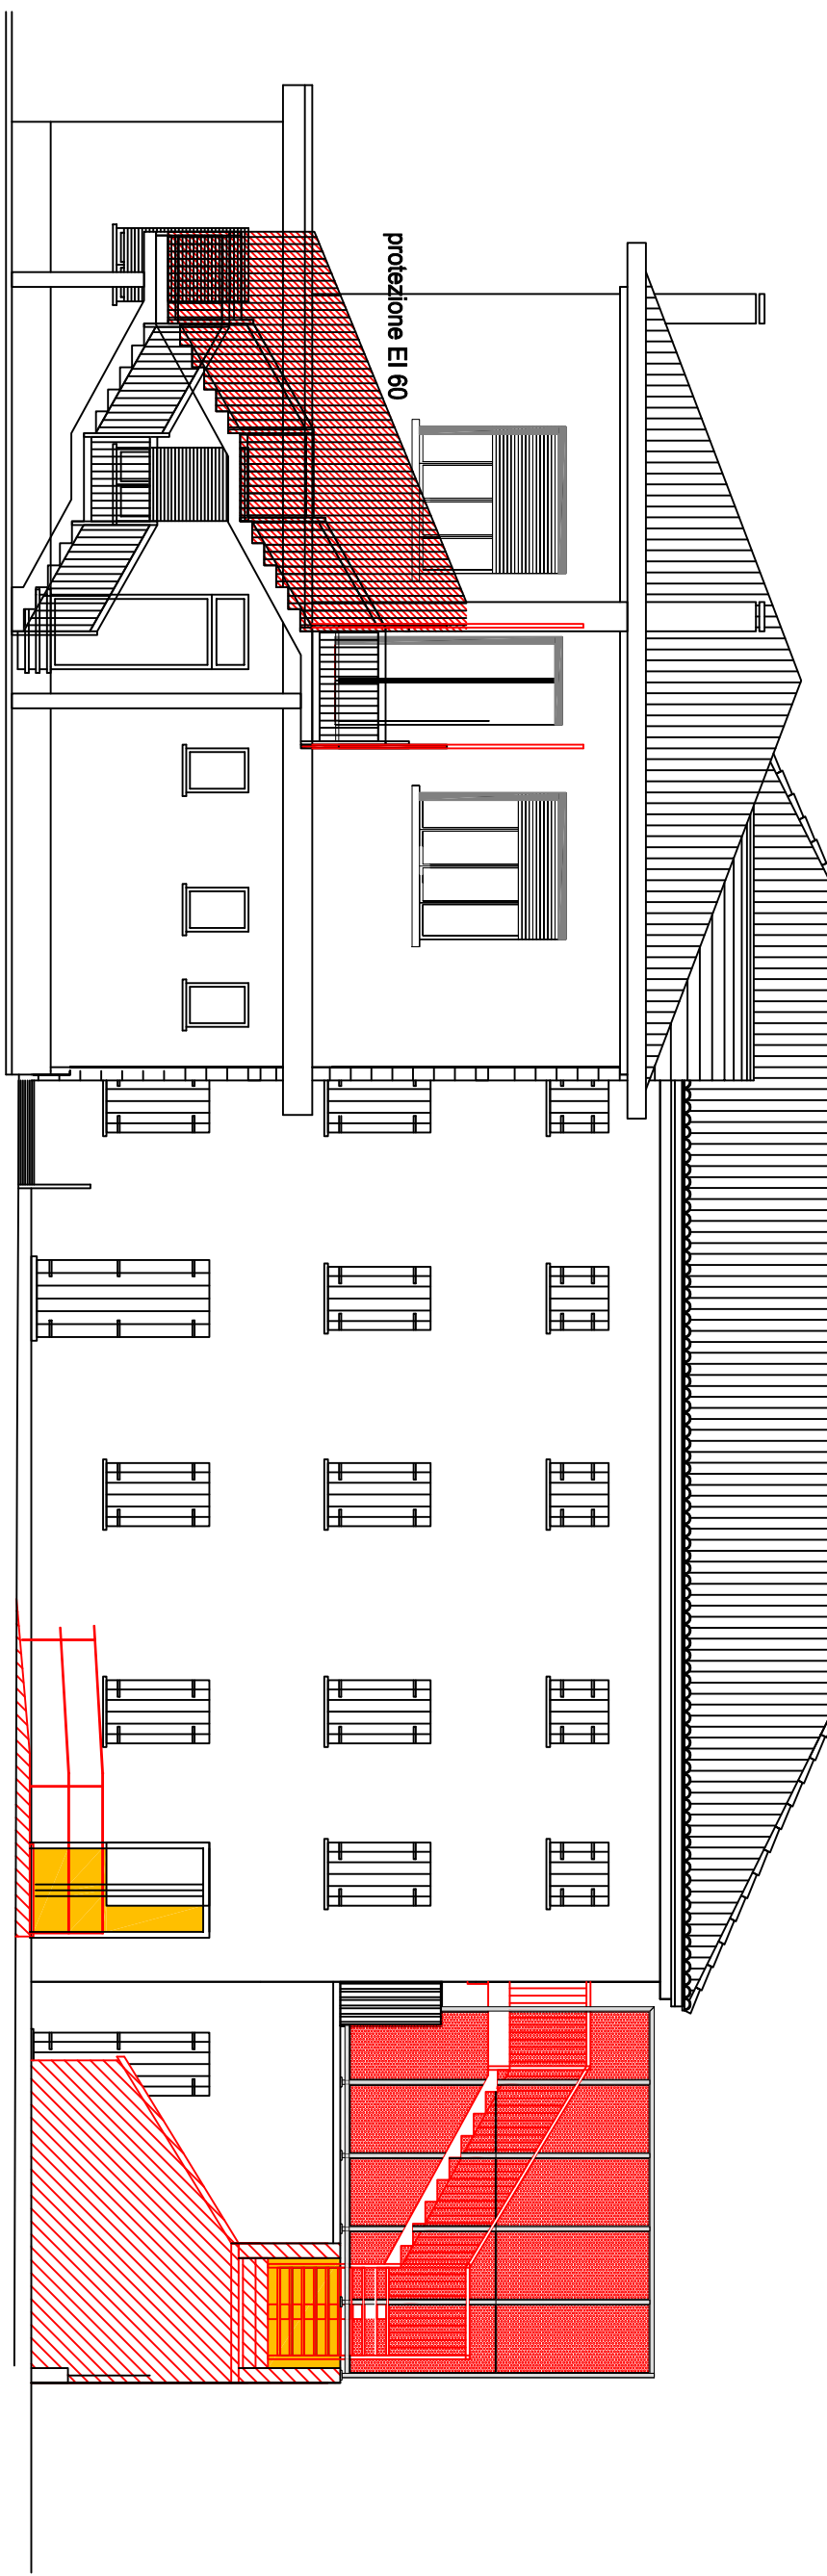

PROSPETTO OVEST

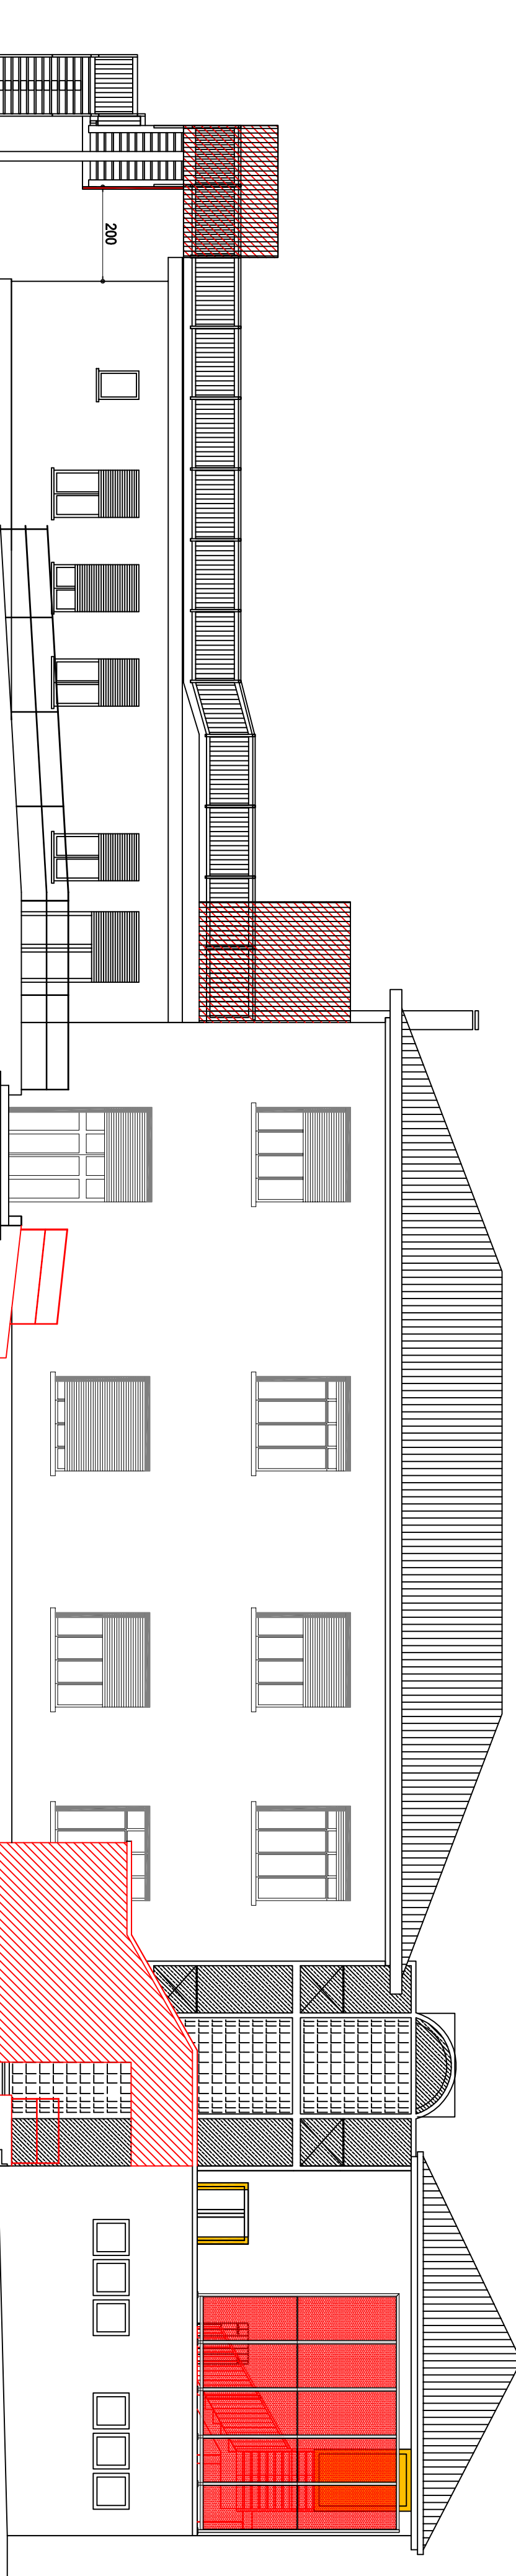

PROSPETTO SUD

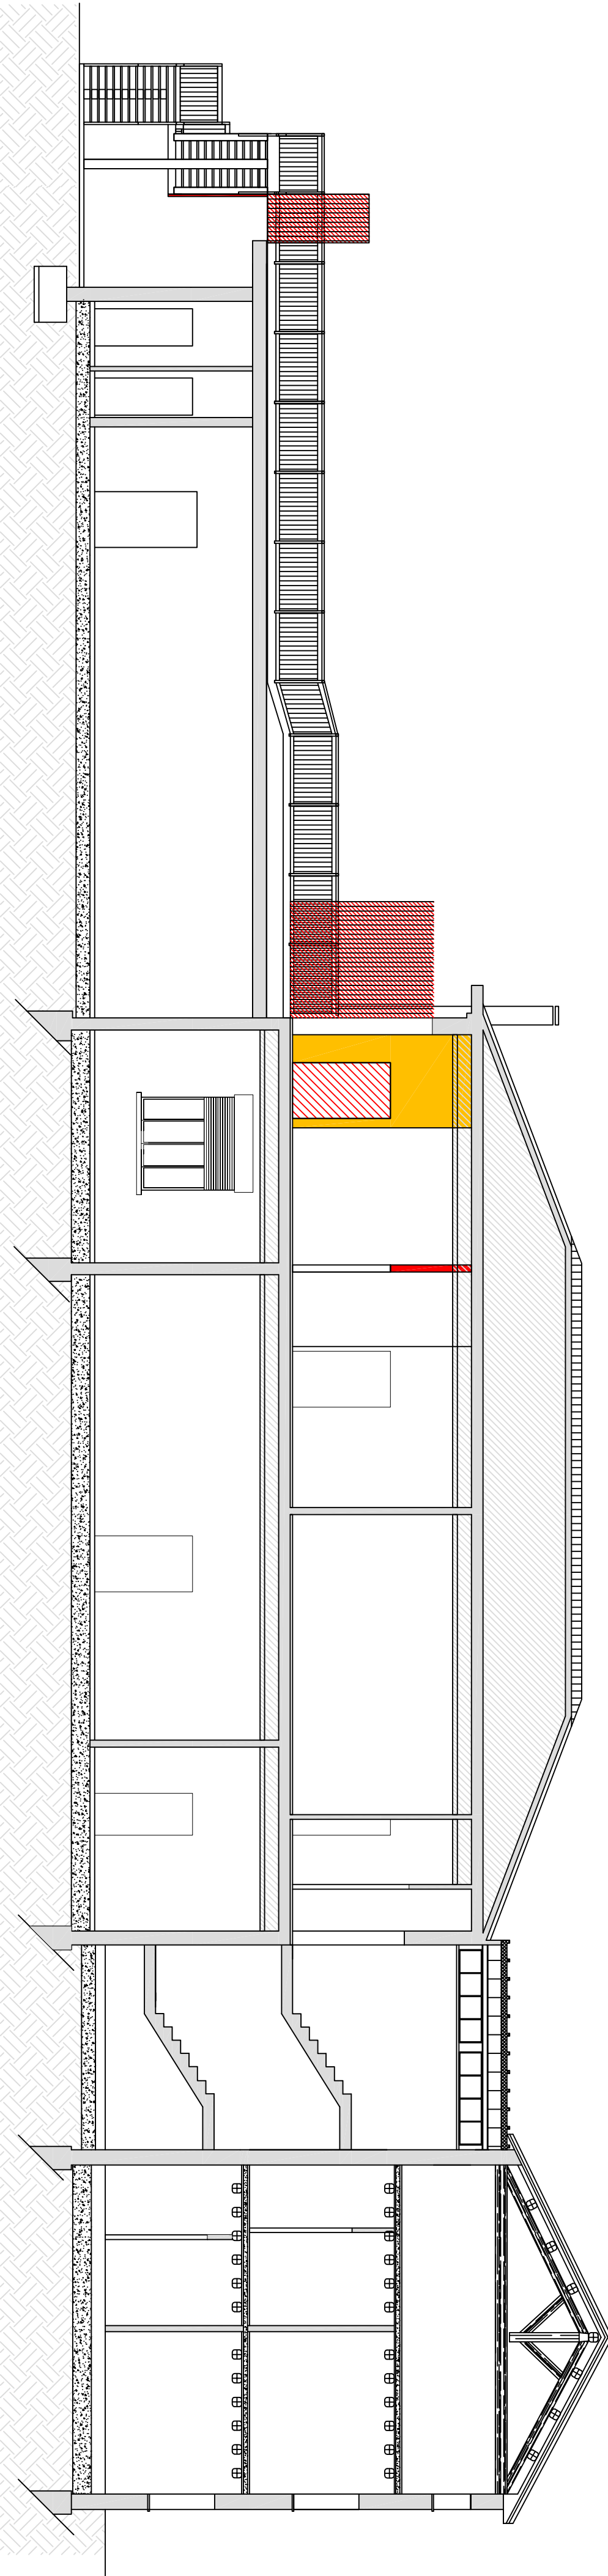

SEZIONE A-A