


LEGENDA

▬	SMBRO	PERSECUZIONE
■	Quinto settore	
■	Area illuminazione pubblica con identificazione	
■	Area di intervento	
■	Strada	
■	Vignola da irrigazione, Canovale	

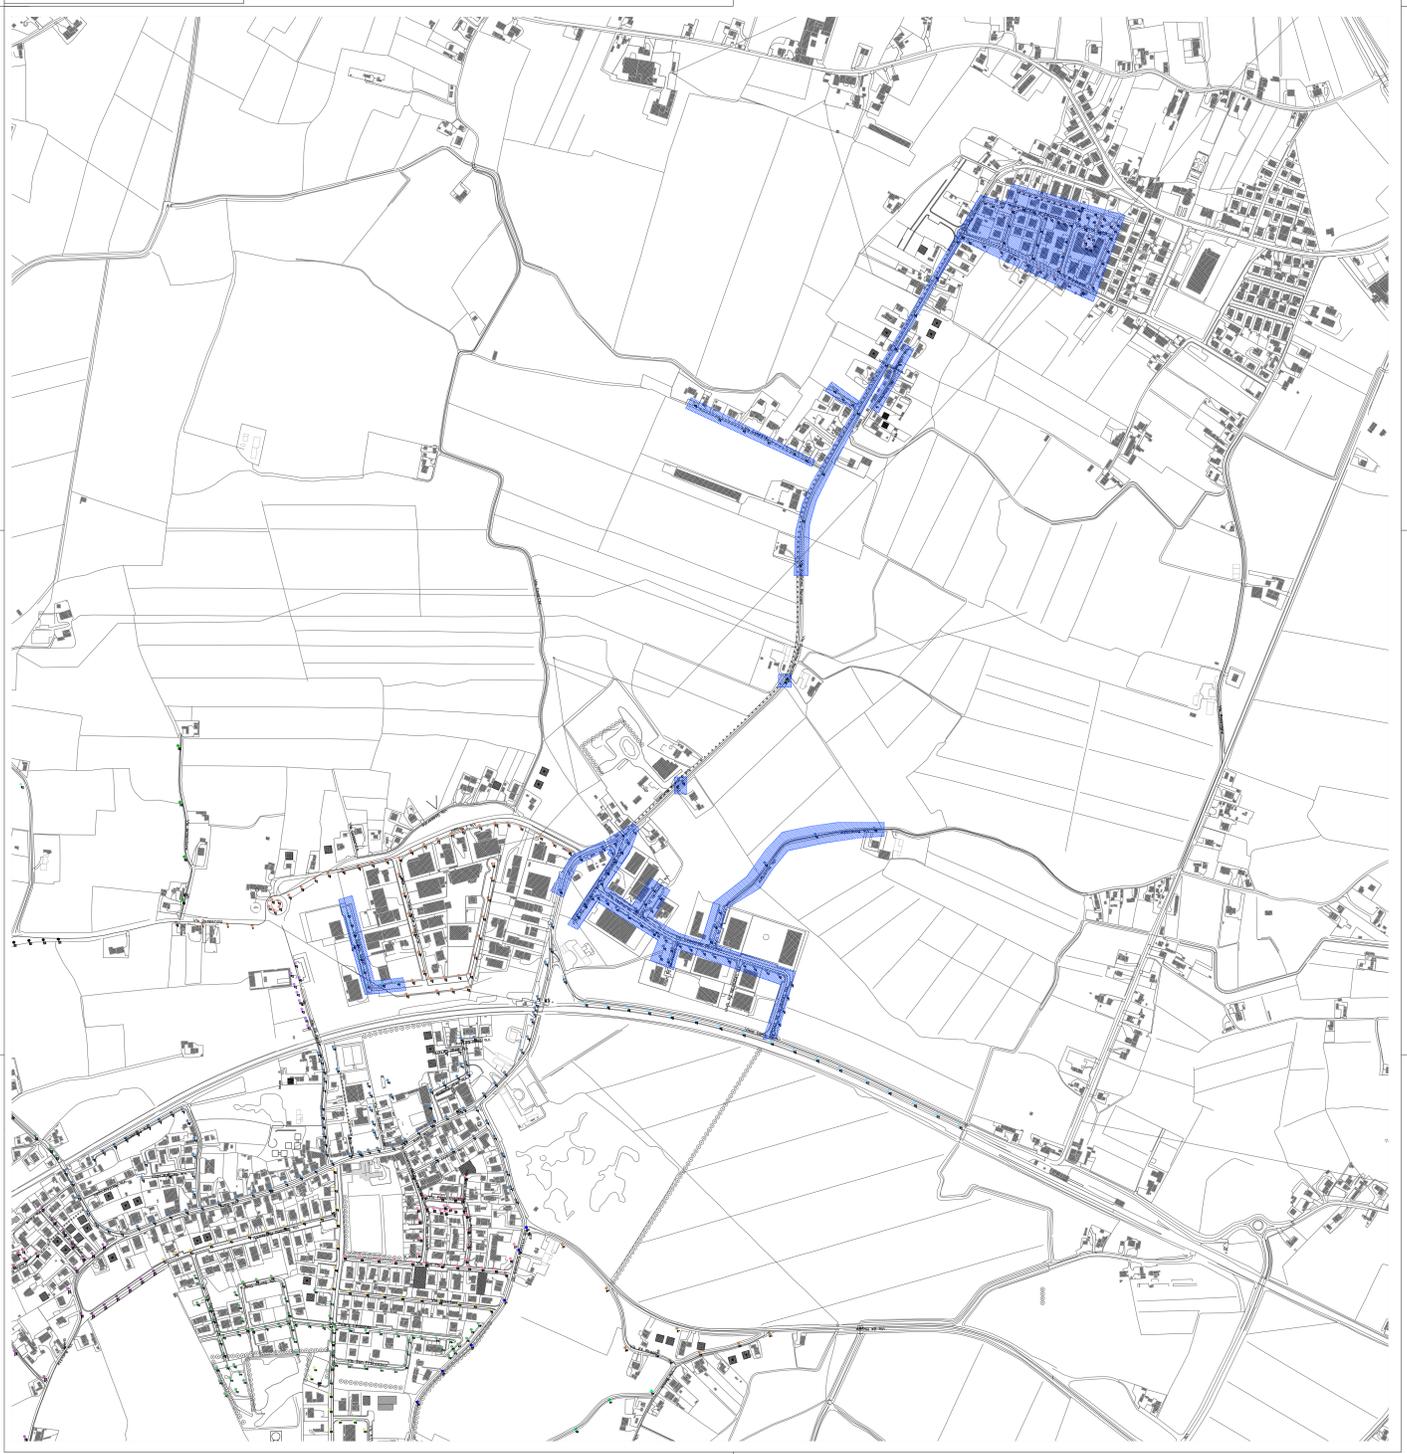

377 *Studio Tecnico Resoldi*

LAVORO
 Comune di Sant'Elena
 Via XXV Aprile
 Sant'Elena (PD) 35040

OGGETTO
 Progetto adeguamento degli impianti
 di pubblica illuminazione per il risparmio energetico
 Layout Area di Intervento

TAVOLA	PROGETTISTA	PRODOTTORE	SCALA
E1	Resoldi L.	881/04/21	1:5000
DATA	PROGETTANTE	UTILIZZAZIONI NON AUTORIZZATE NEL PRESENTE ELABORATO SECONDO PERSECUZIONE AI SENSI DI LEGGE	
16/08/2021	Resoldi L.		
OPERANTE			