



TRACIA
E6

37 srl Studio Tecnico Presoldi

37026 CORSELLE (PR) - Via ARRE, 115 Tel. (0543) 350933

LAVORO

Comune di Sant'Elena
Via XXV Aprile 10
Sant'Elena (PR)

35040

DATA

16/08/2021

OGGETTO

Disegno
Progetto adeguamento degli impianti
di pubblica illuminazione per il risparmio energetico
Particolari Costruttivi

DISGONATORE

Presoldi L.

PROGETTISTA

Presoldi L.

REVISIONE


881/04/21

SCALA


Varie

UTILIZZAZIONE NON AUTORIZZATE DEL PRESENTE LAVORATO SARANNO PERSECUTE A SENSI DI LEGGE


PARTICOLARE PALO
CURVO GENERICO

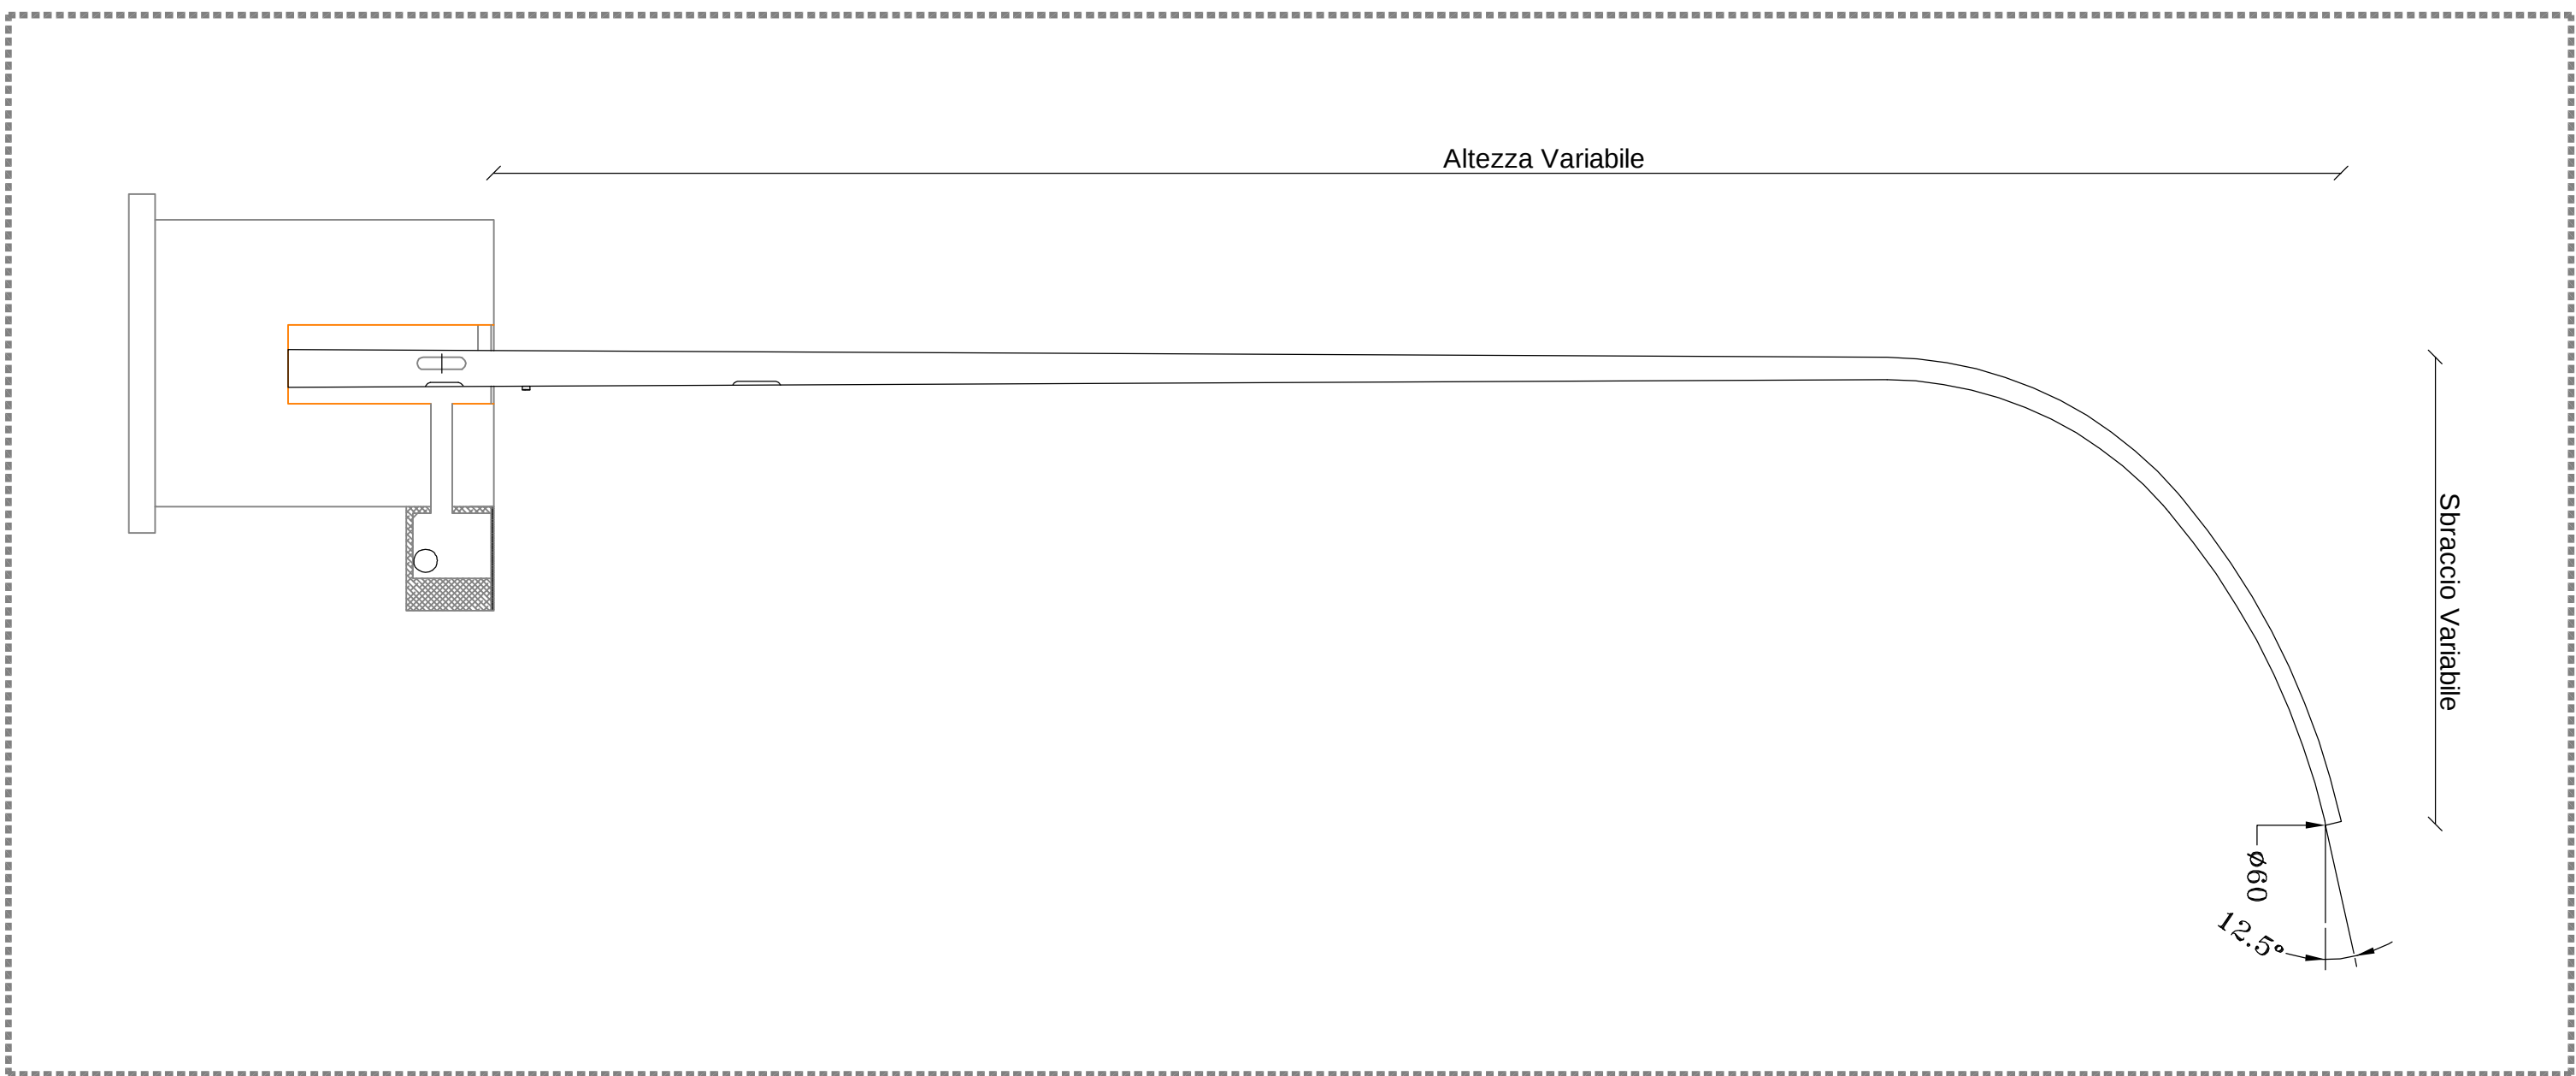


PARTICOLARE PALO
DRITTO GENERICO

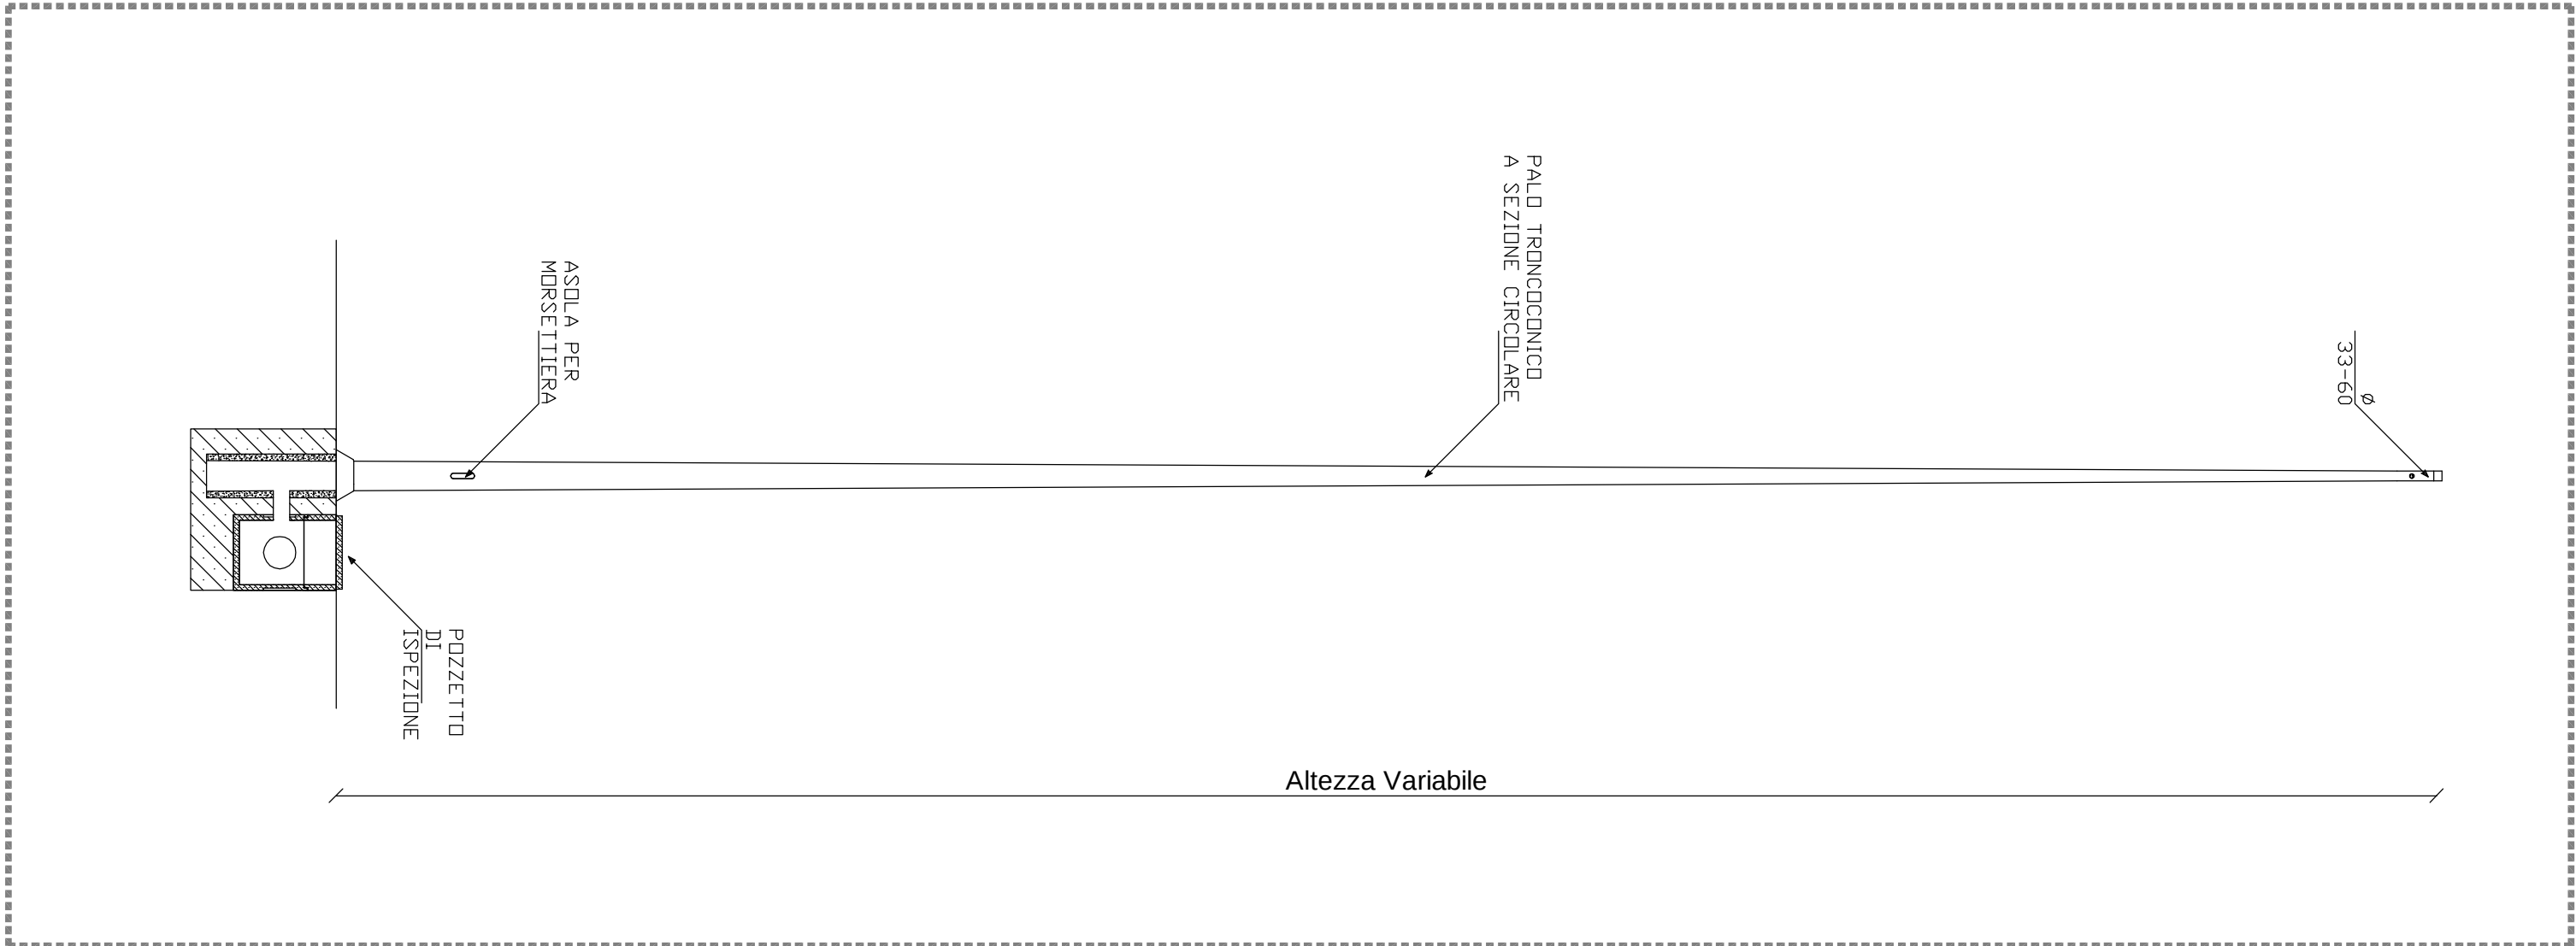


PARTICOLARE SBRACCIO DOPPIO
PALO ILLUMINAZIONE PUBBLICA

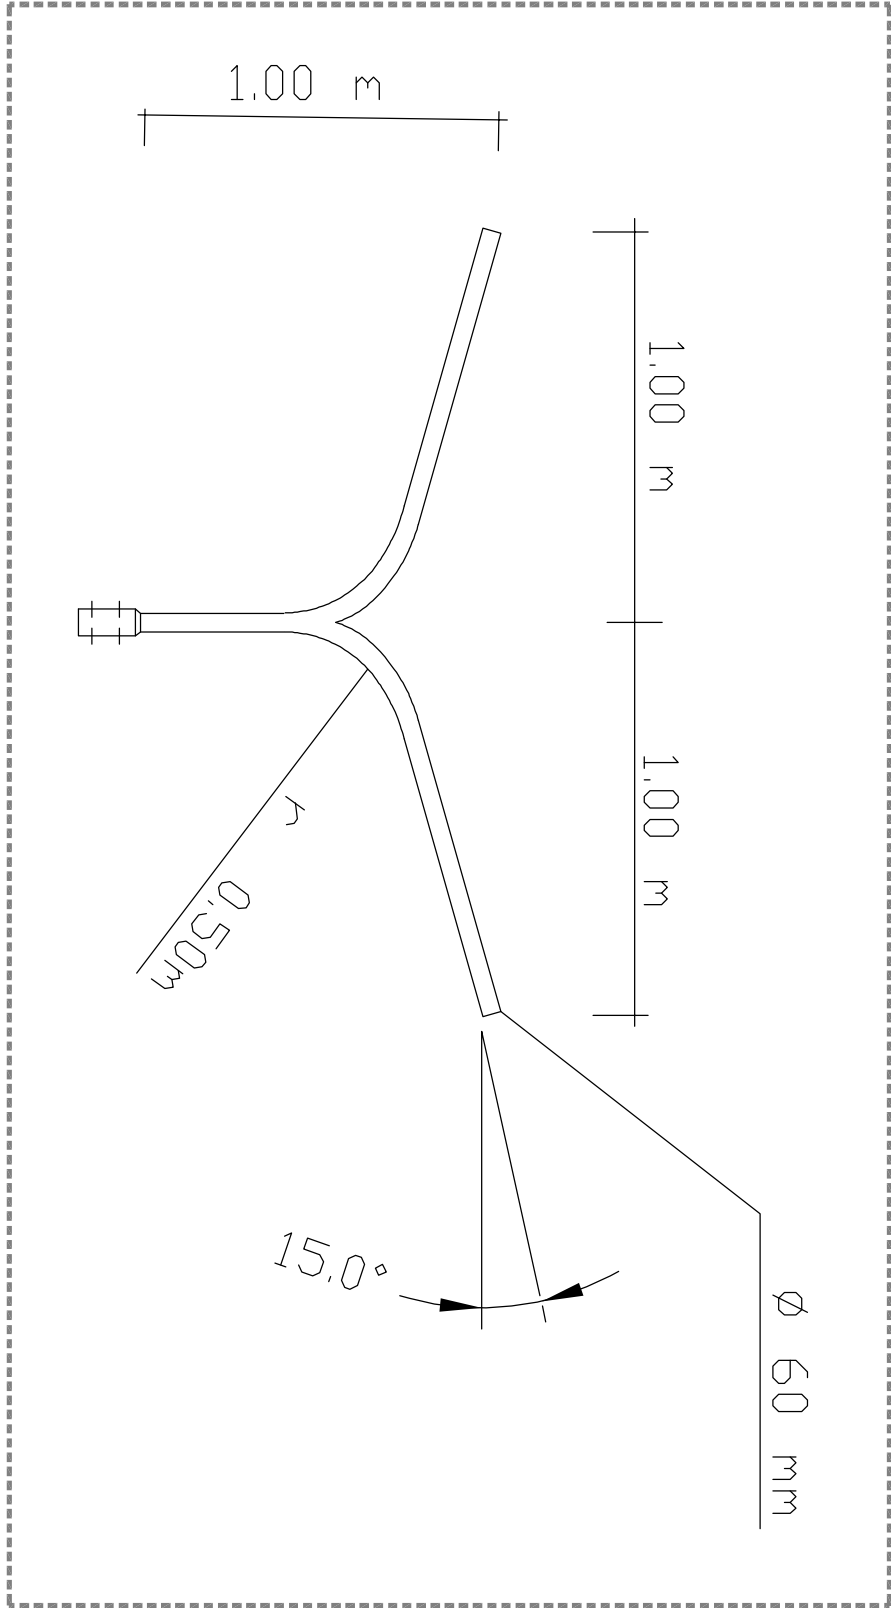


PARTICOLARE SBRACCIO SINGOLO
PALO ILLUMINAZIONE PUBBLICA

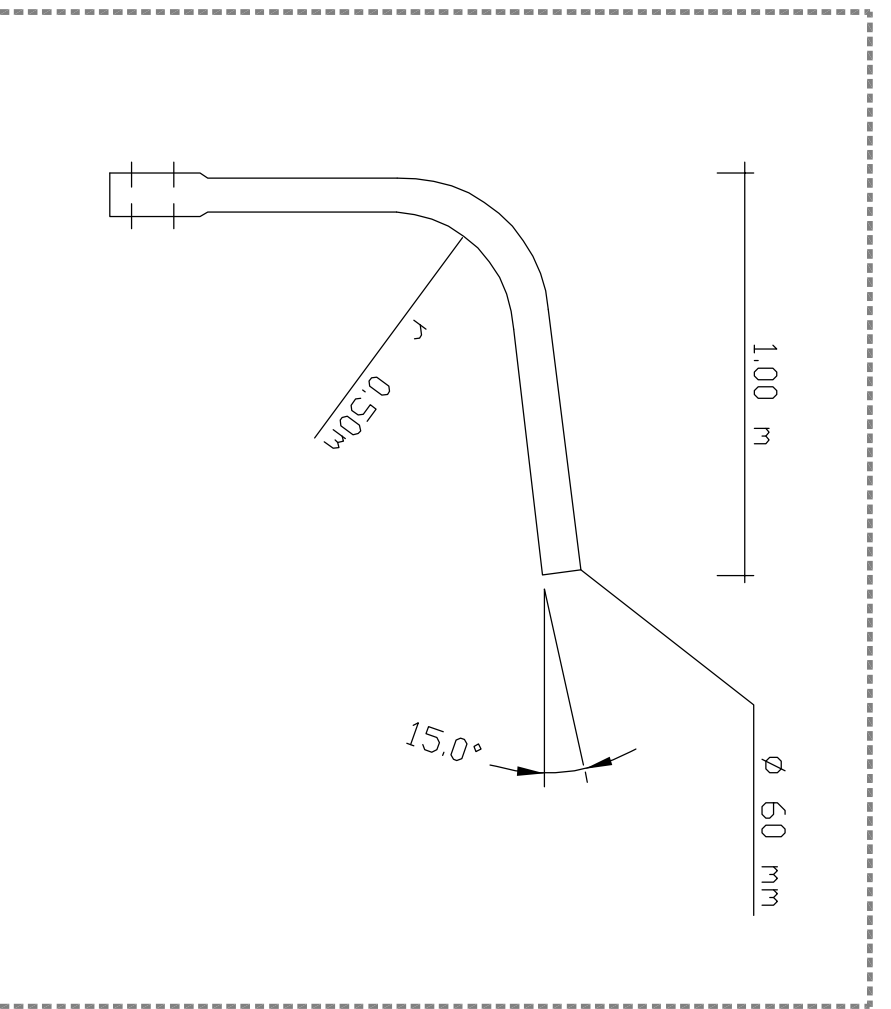

PARTICOLARE CORPI ILLUMINANTI
TIPO AEC - Q-DROME

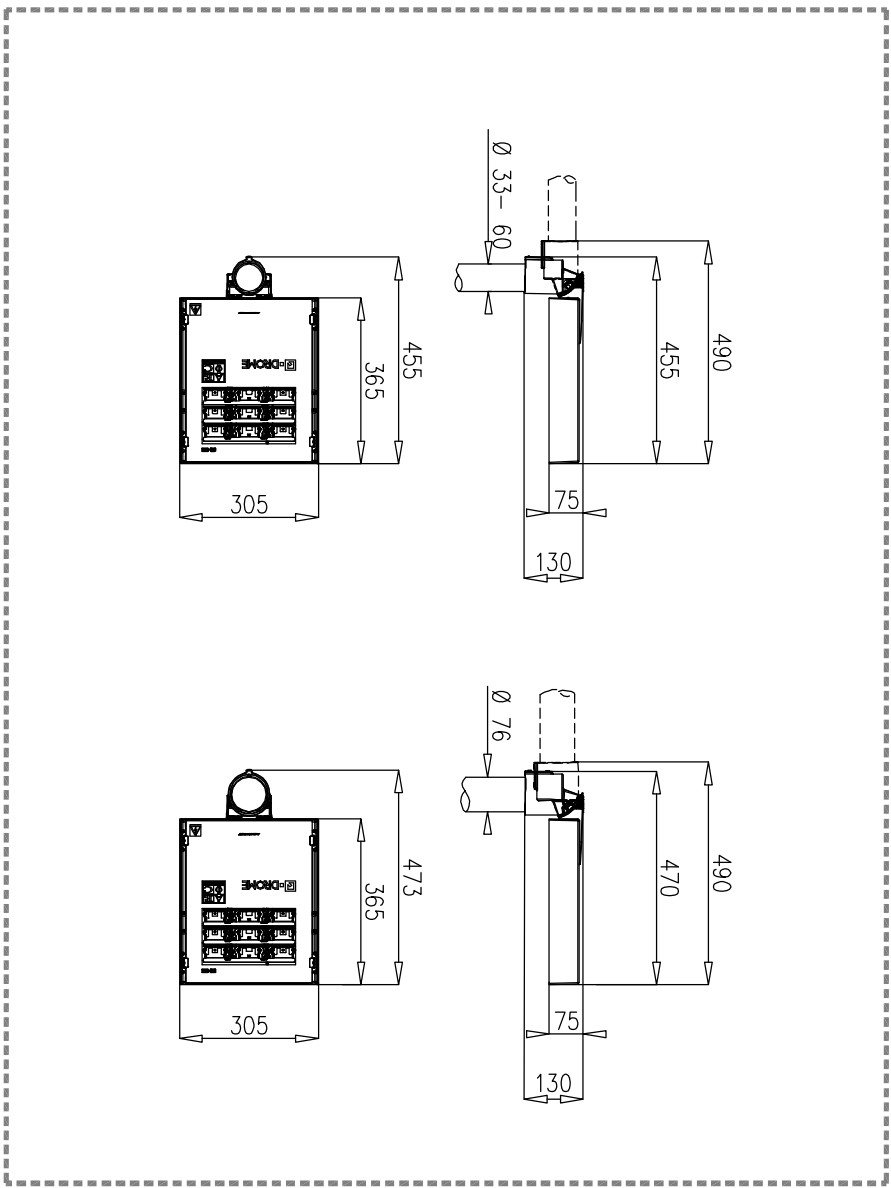

PARTICOLARE CORPI ILLUMINANTI
TIPO AEC - ARYA

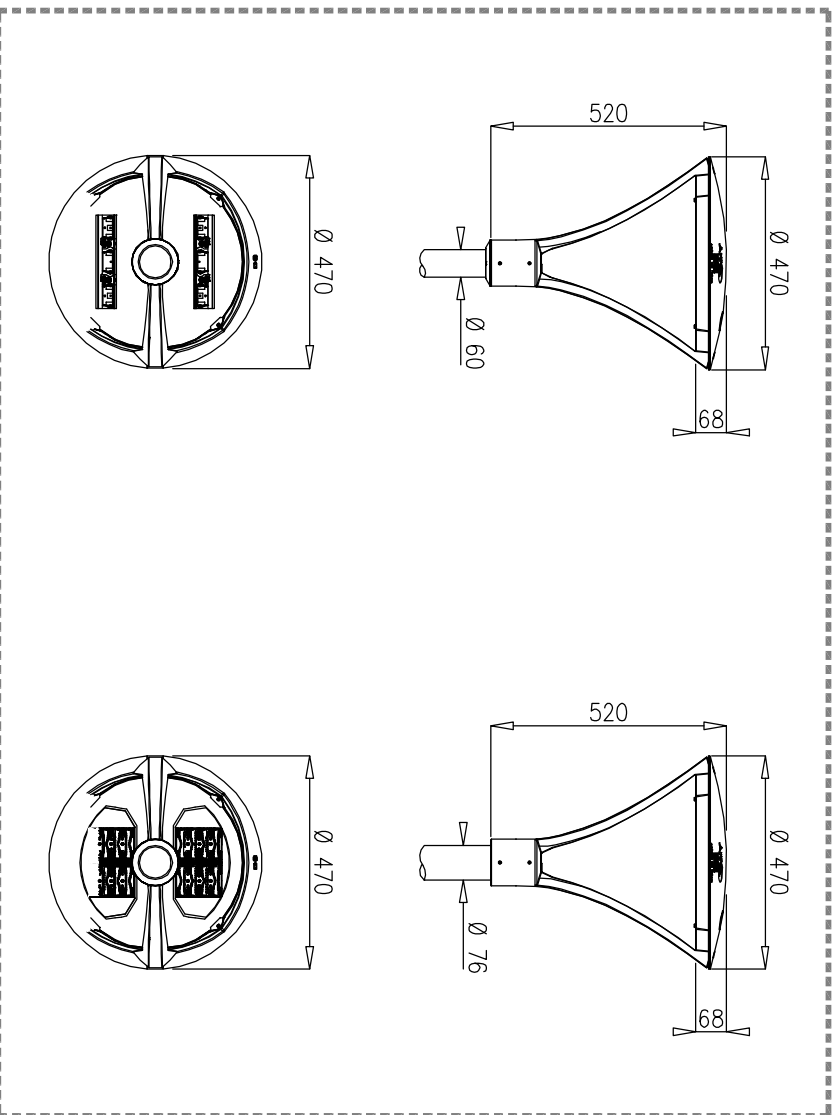

PARTICOLARE CORPI ILLUMINANTI
TIPO AEC - ITALO 1

