COMUNE DI SANT'ELENA

(Provincia di Padova)

PERCORSO CICLOPEDONALE DI COLLEGAMENTO TRA IL CENTRO DI SANT'ELENA ED I PERCORSI ESISTENTI IN COMUNE DI GRANZE LUNGO LA S.P. N°8 CON ALLARGAMENTO DELLA PIATTAFORMA STRADALE PROVINCIALE

PROGETTO ESECUTIVO

ALLEGATO N° 3

PLANIMETRIE
scala 1:500

DATA
Maggio 2023

AGGIORNATO

PRATICA
N° 1015

NOME FILE
1015_03ese00r0

Progettista: ing. Maurizio Braggion

ORDINE DEGLI INGEGNERI DELLA PROVINCIA DI PADOVA
ING. MAURIZIO BRAGGION N° 1497

VENETA PROGETTAZIONI-STUDIO TECNICO ASSOCIATO
35135 PADOVA Via Sacro Cuore n° 21 tel. 049/8642197 - fax 049/8642208
E-Mail: info@venetaprogettazioni.com

LEGENDA

⬜	Sede stradale
🟧	Percorso ciclopedonale esistente
▨	Percorso ciclopedonale previsto nel presente progetto
⬚	Opere di prossima esecuzione (2° stralcio)

SCALA GRAFICA 1:500

0m 2.5 5 7.5 10 12.5m

N

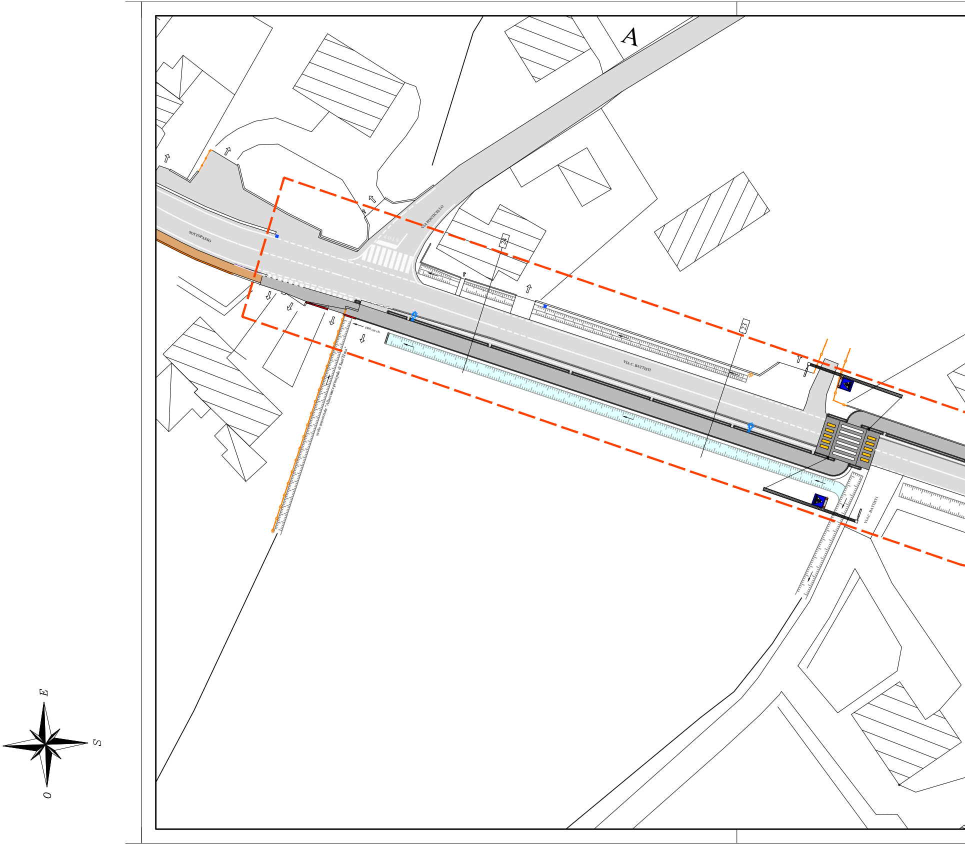
A
SOTTOPASSO
VIA PONTICELLO
STOP
24
23
VIA C. BATTISTI
Ø60 cm cls.
scolo consorziale "Allacciante principale di Sant'Elena"
VIA C. BATTISTI
E
S
O

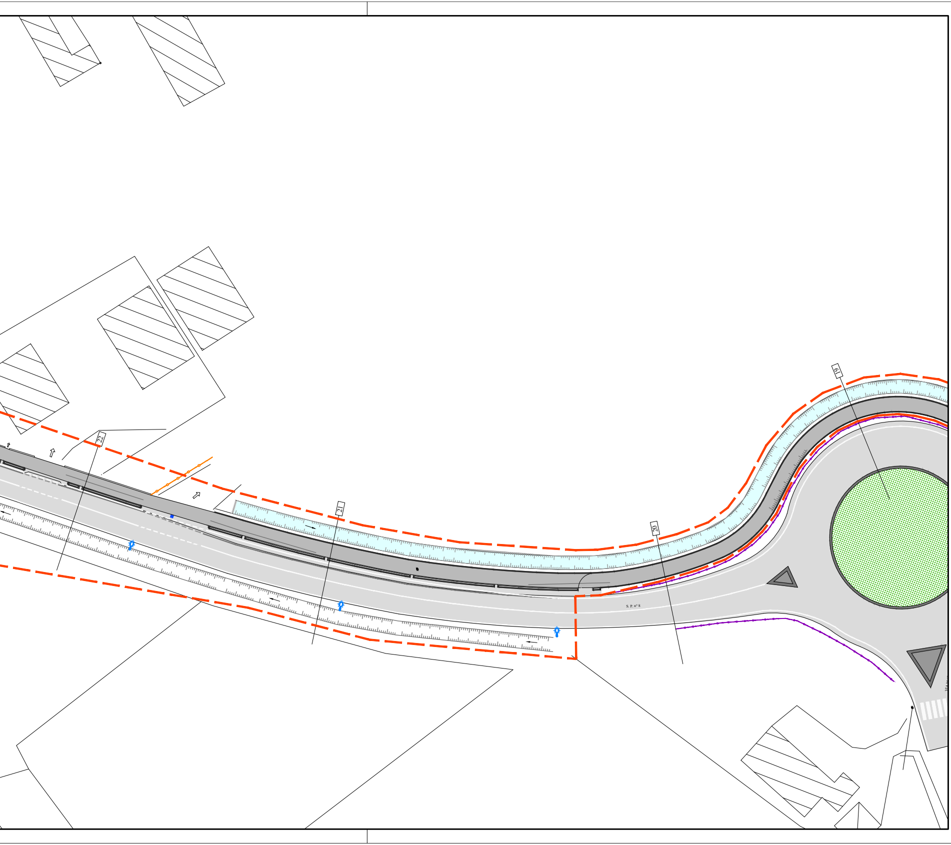
22
21
20
19
S. P. n° 8

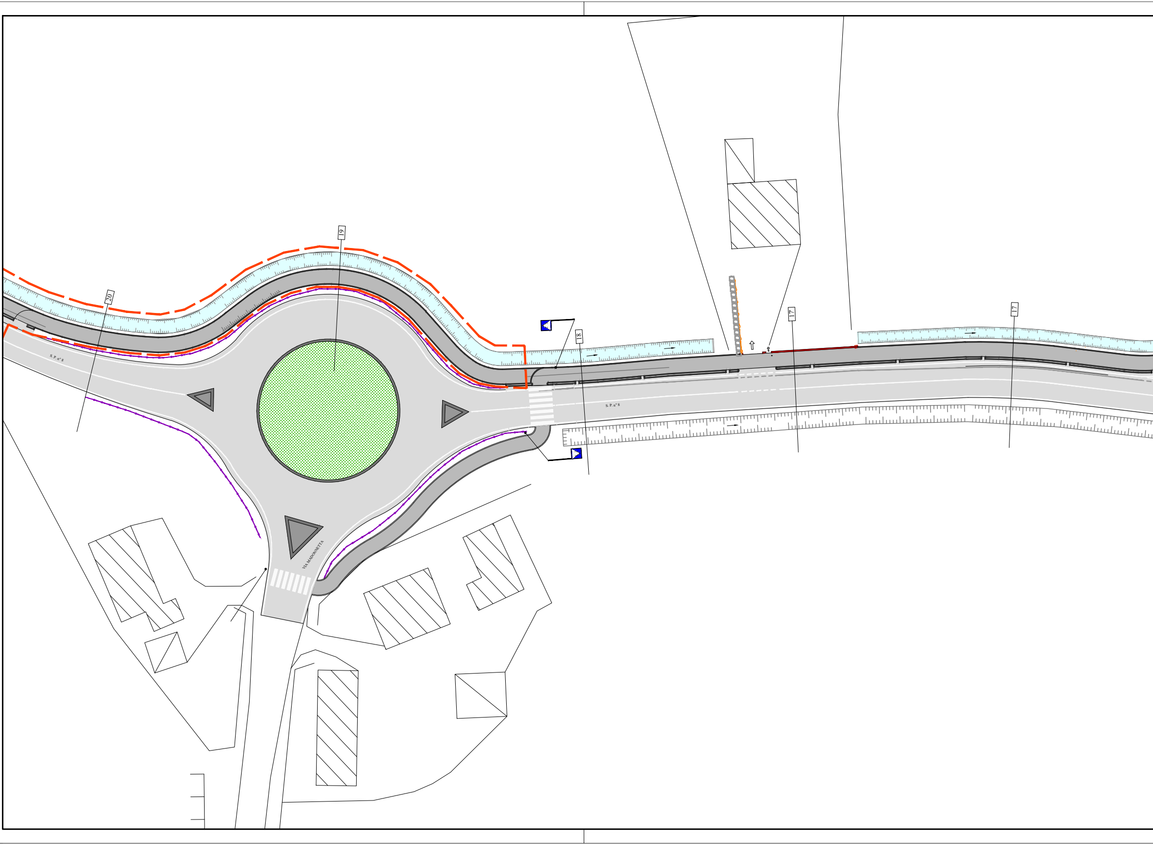
20
19
18
17
17
S. P. n° 8
S. P. n° 8
VIA MADONNETTA

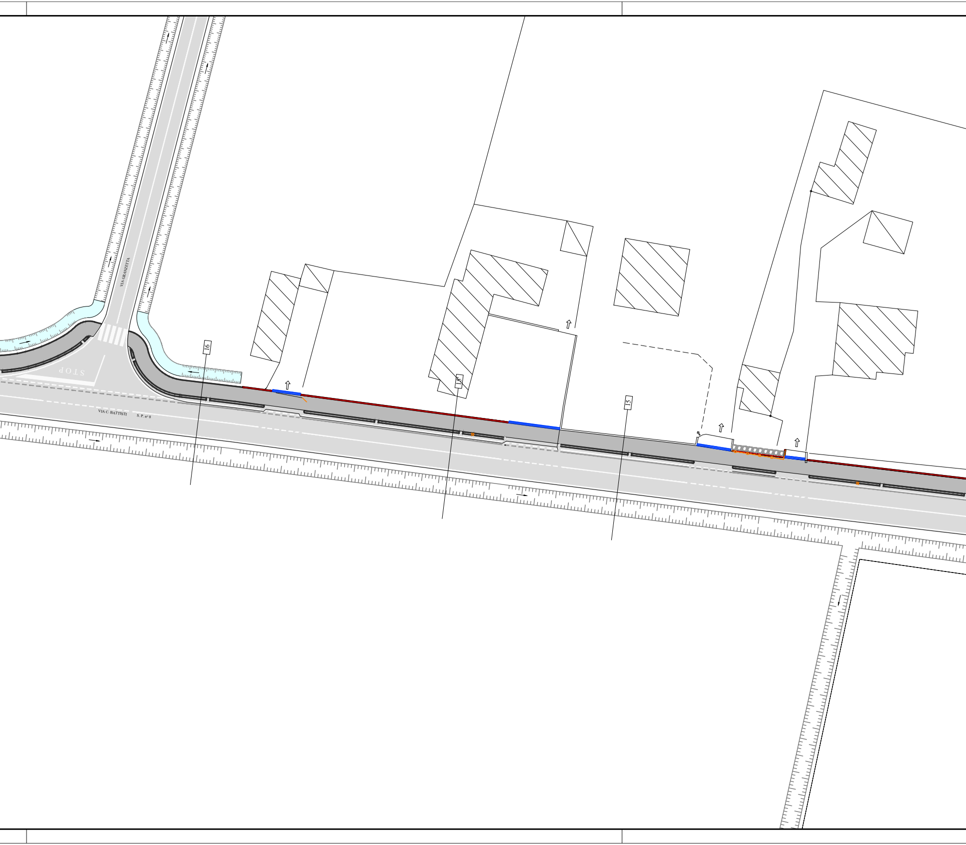
VIA GRANZETTA
STOP
VIA C. BATTISTI
S. P. n° 8
16
15
15

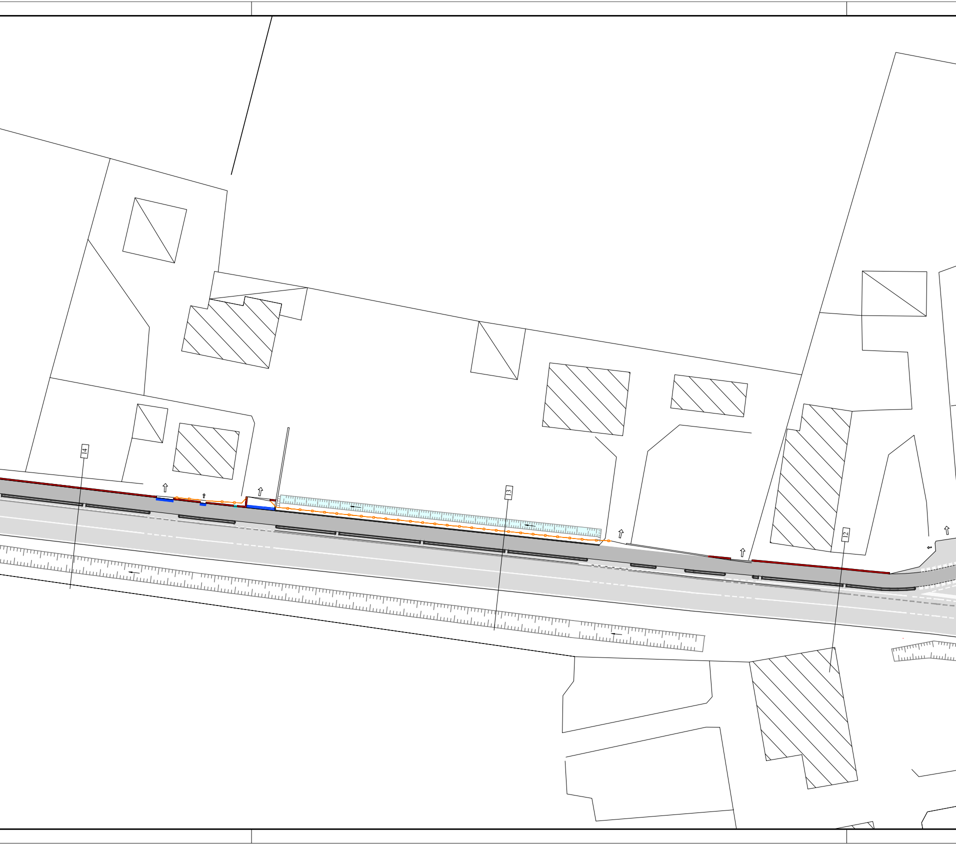

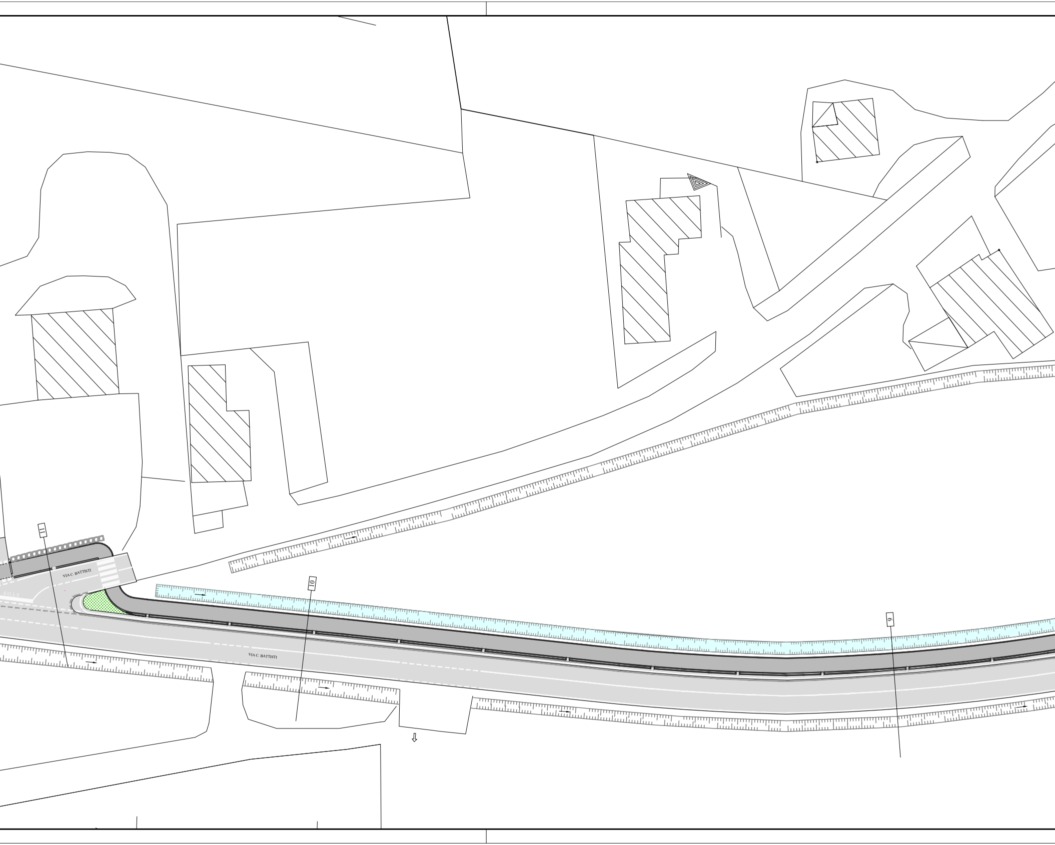
11
VIA C. BATTISTI
STOP
10
VIA C. BATTISTI
9

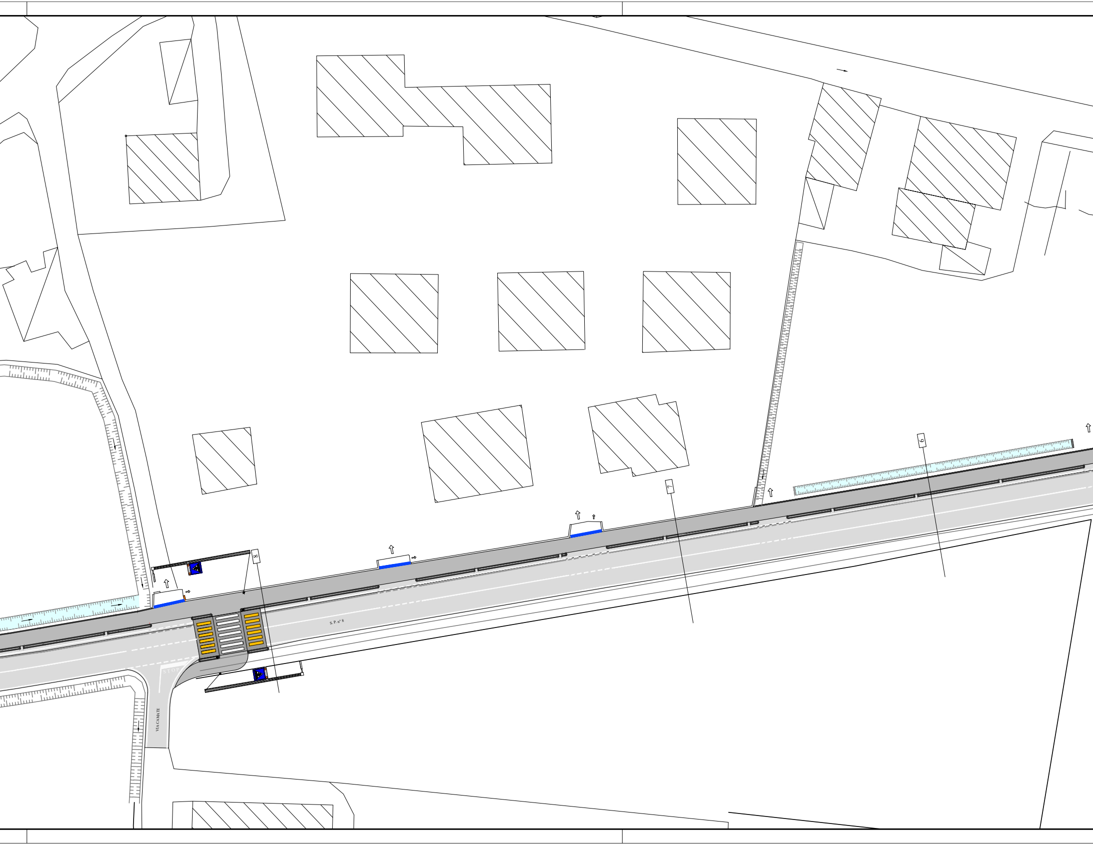
8
7
9
S. P. n° 8
STOP
VIA CAMATE

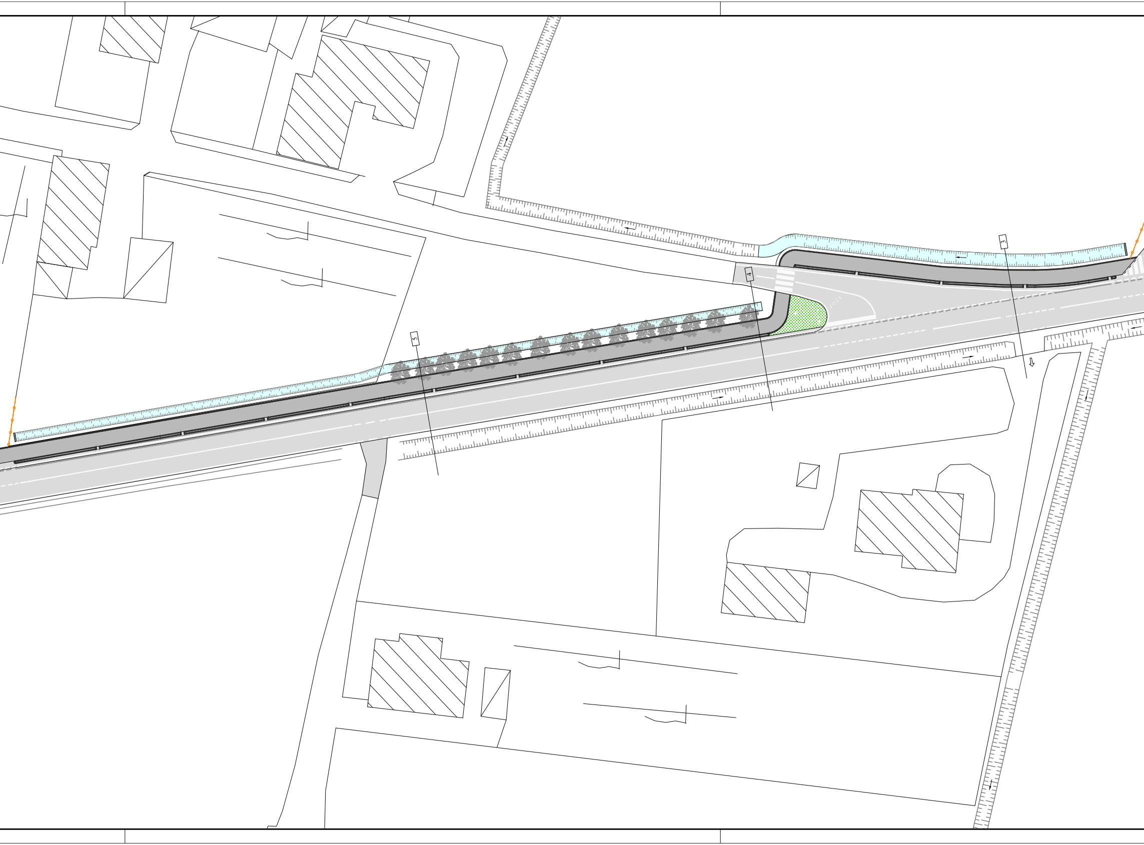

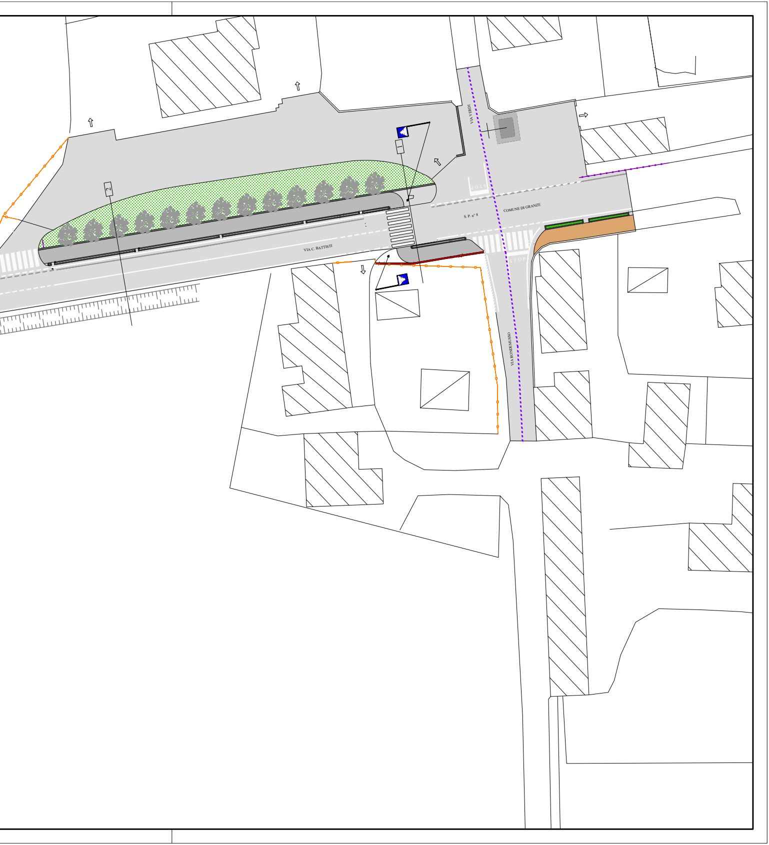
VIA VERDI
STOP
S. P. n° 8
COMUNE DI GRANZE
VIA C. BATTISTI
STOP
VIA RONDEMUSSO
1
2