




COMUNE DI SANTELENA
(Provincia di Padova)

**PERCORSO CICLOPEDONALE DI COLLEGAMENTO
TRA IL CENTRO DI SANTELENA ED I PERCORSI ESISTENTI
IN COMUNE DI GRANZE LUNGO LA S.P. N°8
CON ALLARGAMENTO DELLA PIATTAFORMA STRADALE PROVINCIALE**


PROGETTO ESECUTIVO

ALLEGATO N°	6	SEZIONI TIPO scala 1:50
	DATA Maggio 2023	Progettista: ing. Maurizio Braggion
	AGGIORNATO	
	PRATICA N° 1015	
NOME FILE 1015_06ese00r0		  VENETA PROGETTAZIONI-STUDIO TECNICO ASSOCIATO 35135 PADOVA Via Sacro Cuore n° 21 tel. 049/8642197 - fax 049/8642208 E-Mail: info@venetaprogettazioni.com

SEZIONE TIPO N° 1

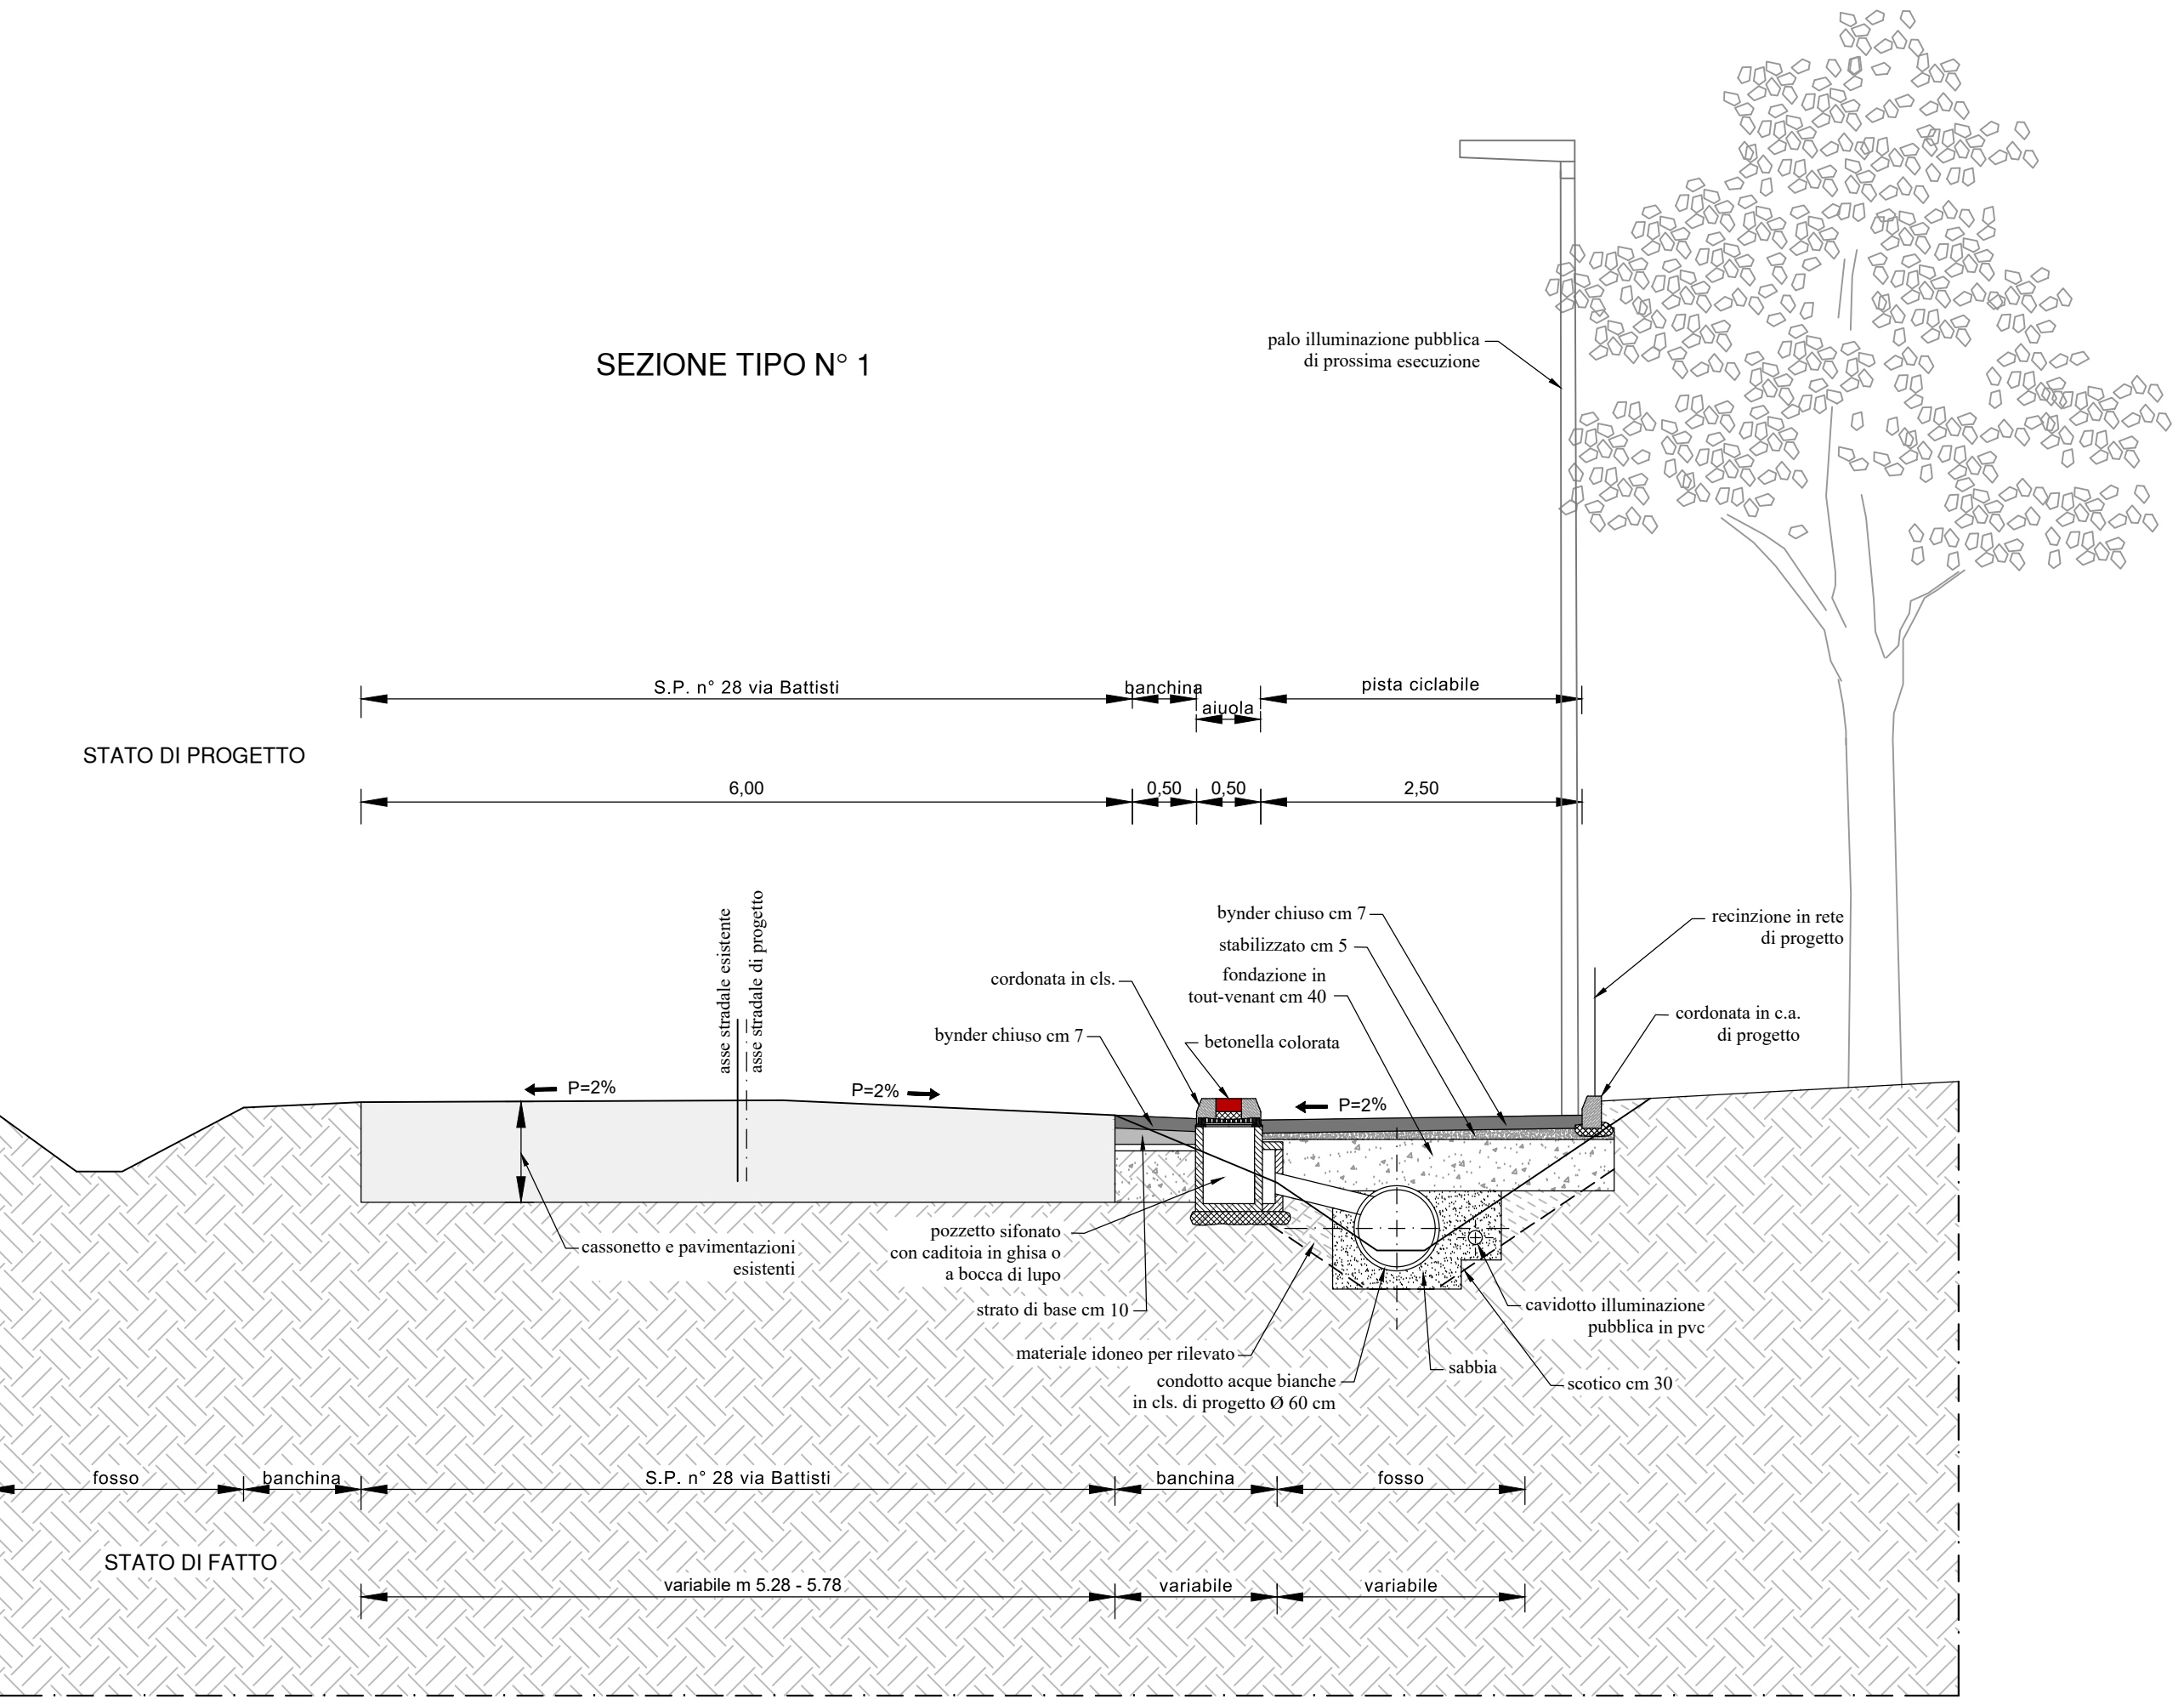

SEZIONE TIPO N° 2

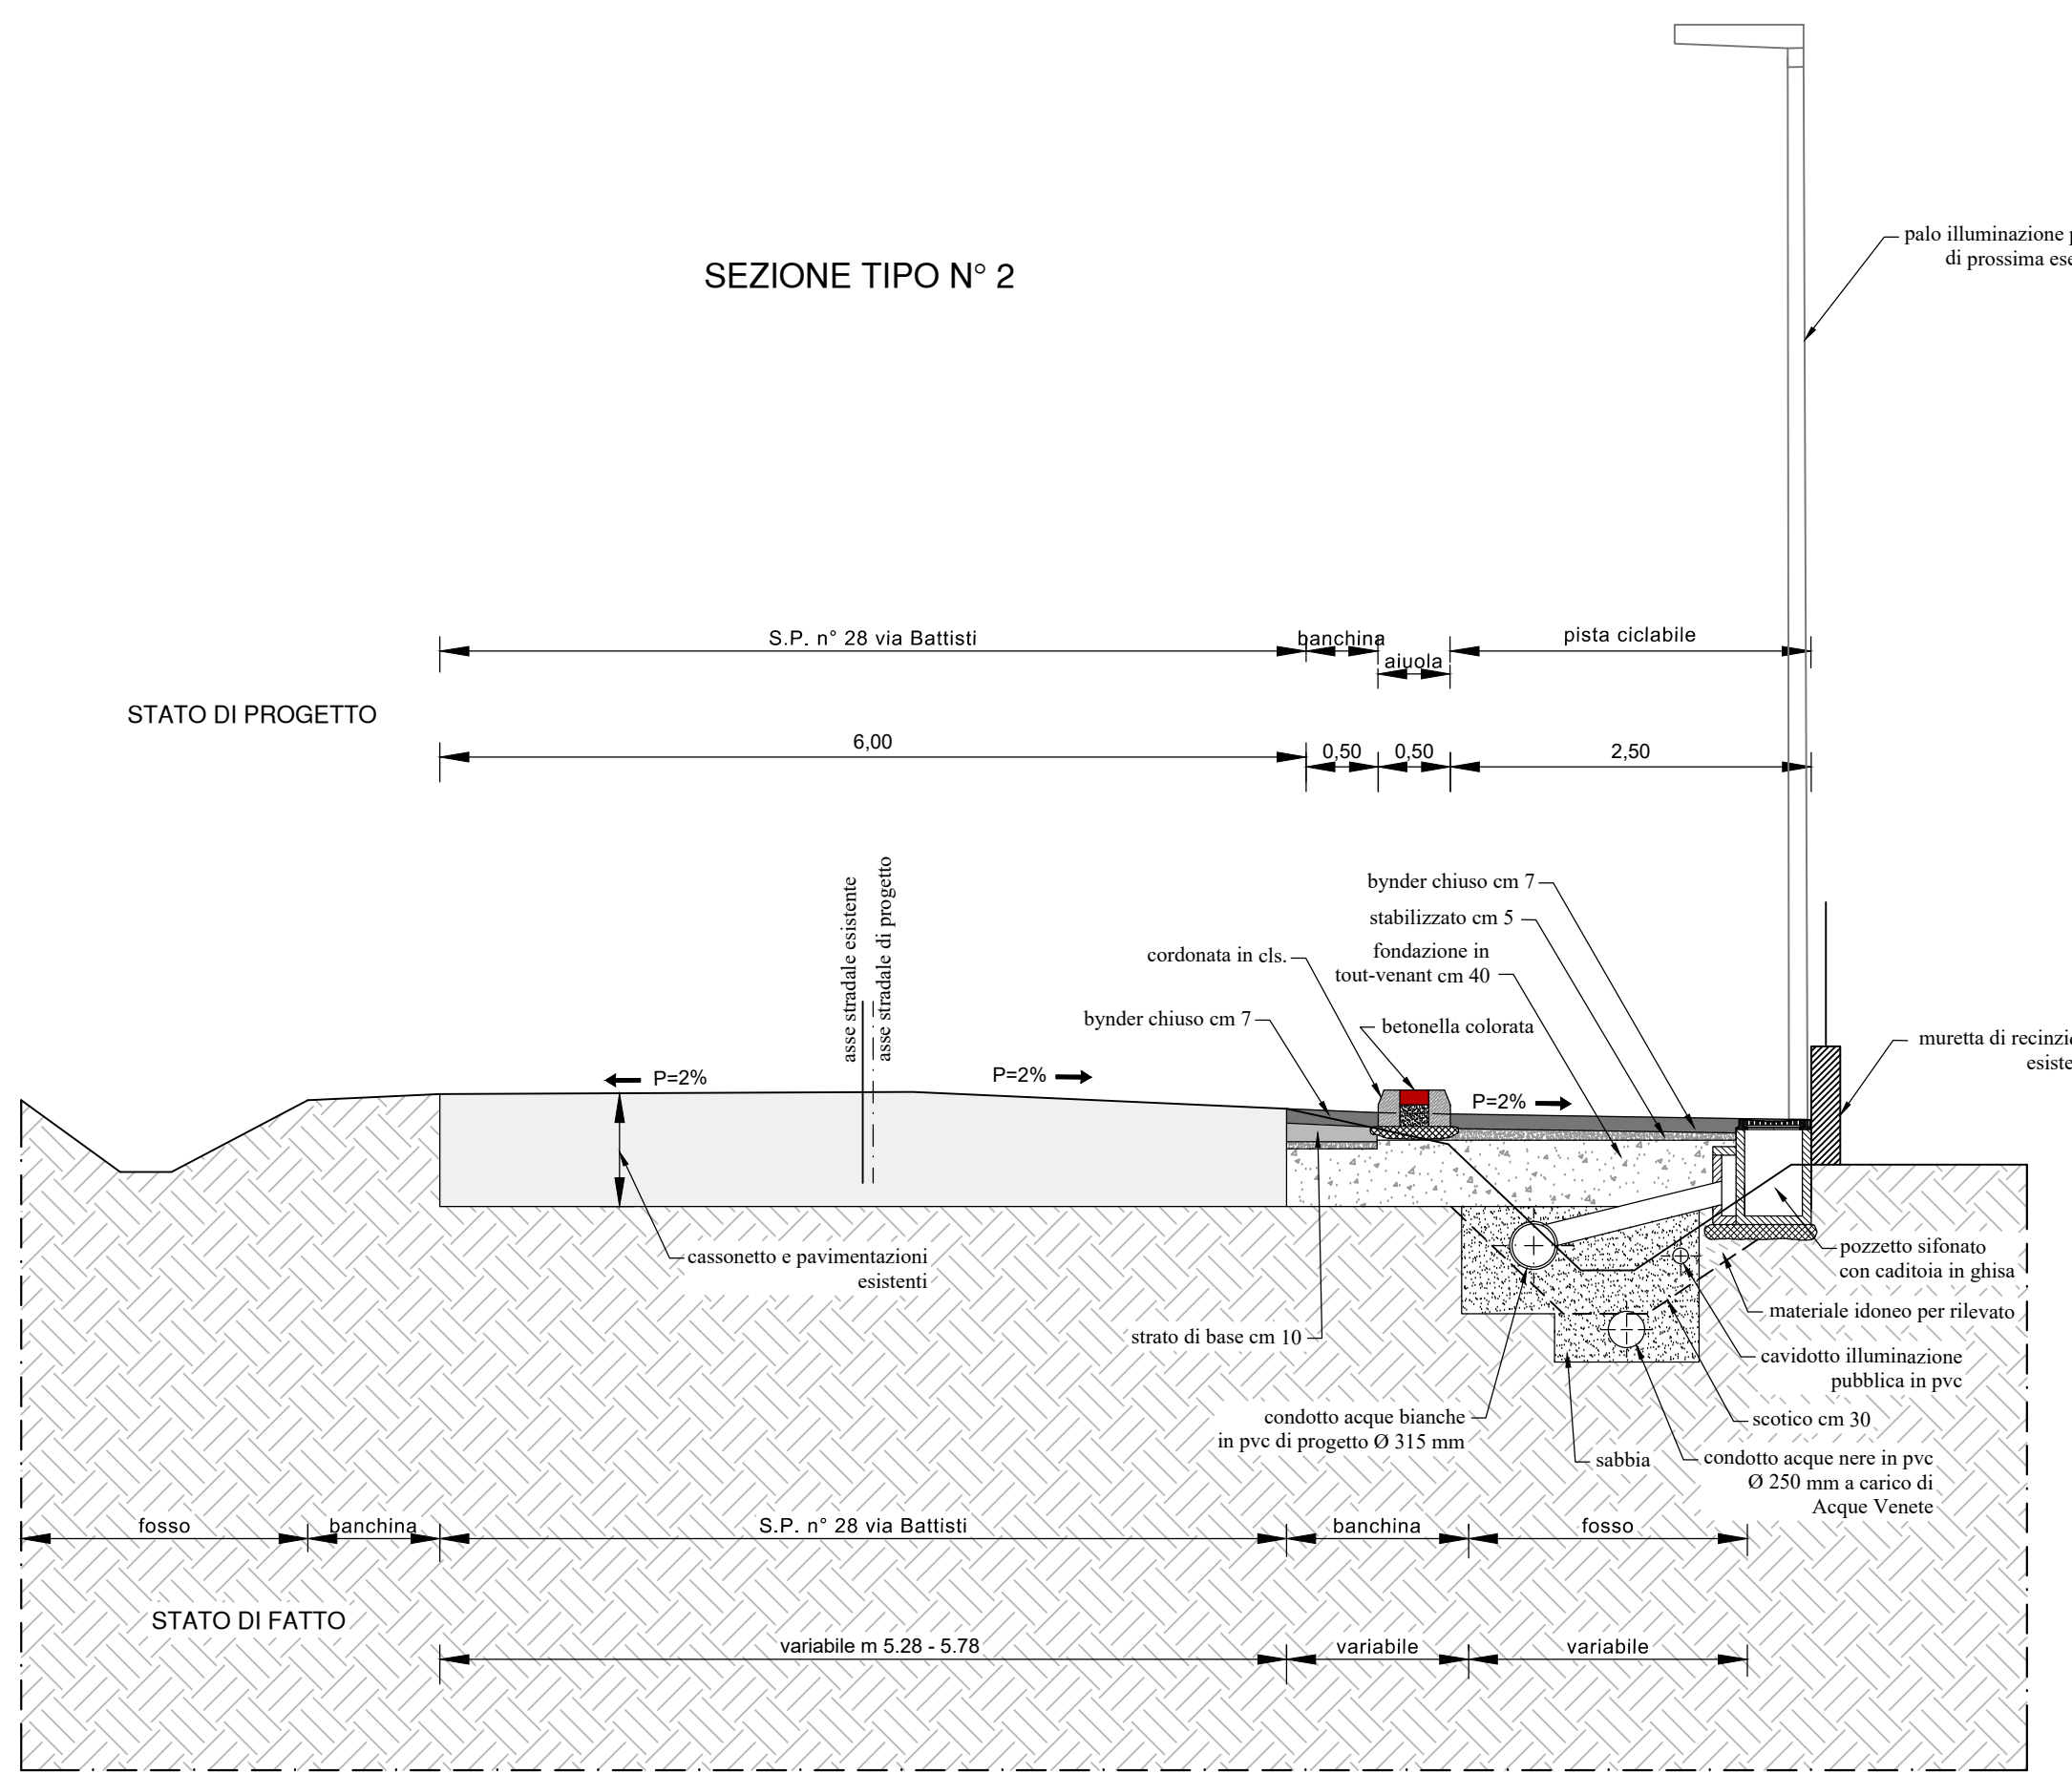

SEZIONE TIPO N° 3

