

REGIONE VENETO

COMUNE DI SANT'ELENA
Provincia di Padova

OGGETTO:

OPERE DI EFFICIENTAMENTO ENERGETICO
A SERVIZIO DELL'EDIFICIO SCOLASTICO
ANNO 2023

FASE PROGETTUALE:

PROGETTO DEFINITIVO-ESECUTIVO

CUP: C54J22000870006

DATA PROGETTO: 04/09/2023

Tav:

TITOLO:

A1

INQUADRAMENTO

IL PROGETTISTA:


RESPONSABILE UNICO DEL PROCEDIMENTO:

Revisione	Data	Descrizione	Eseguito	Verificato	Approvato
0	04/09/2023	Prima Elaborazione			


ORTOFOTO




ESTRATTO P.I. _Vincoli-Tutele-Fragilità_ scala 1:2000

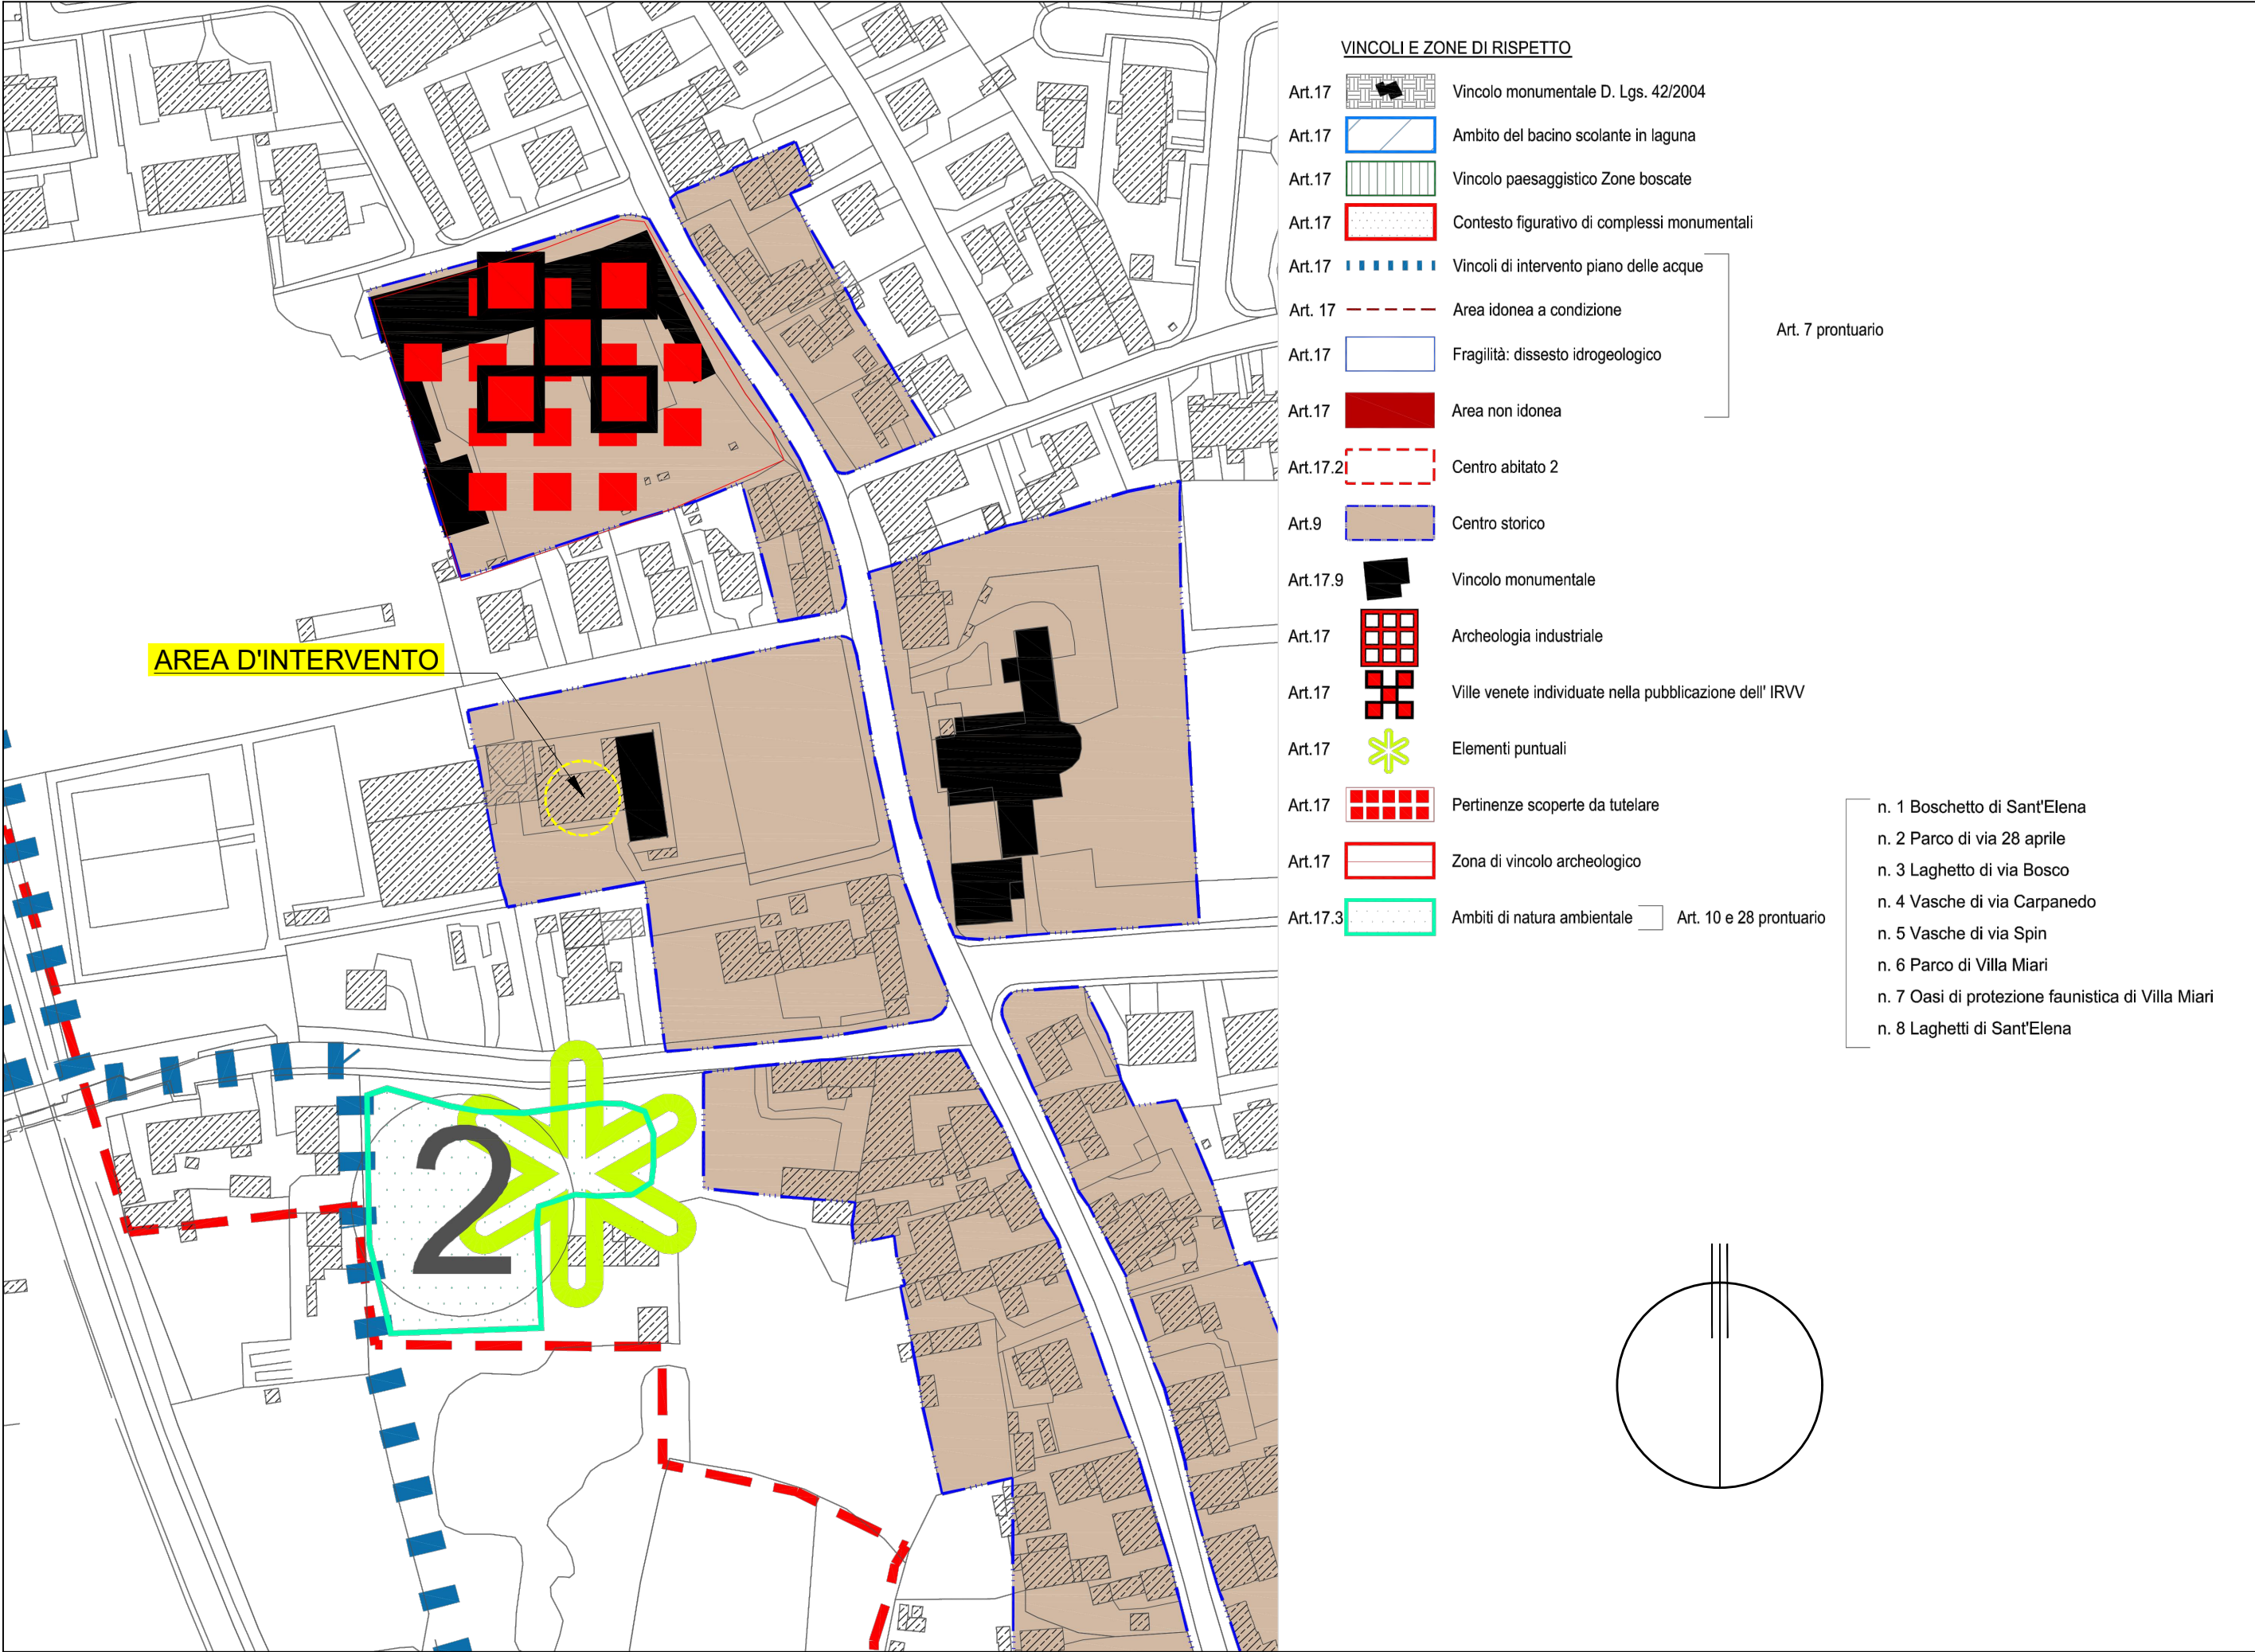


ESTRATTO P.I. _scala 1:5000

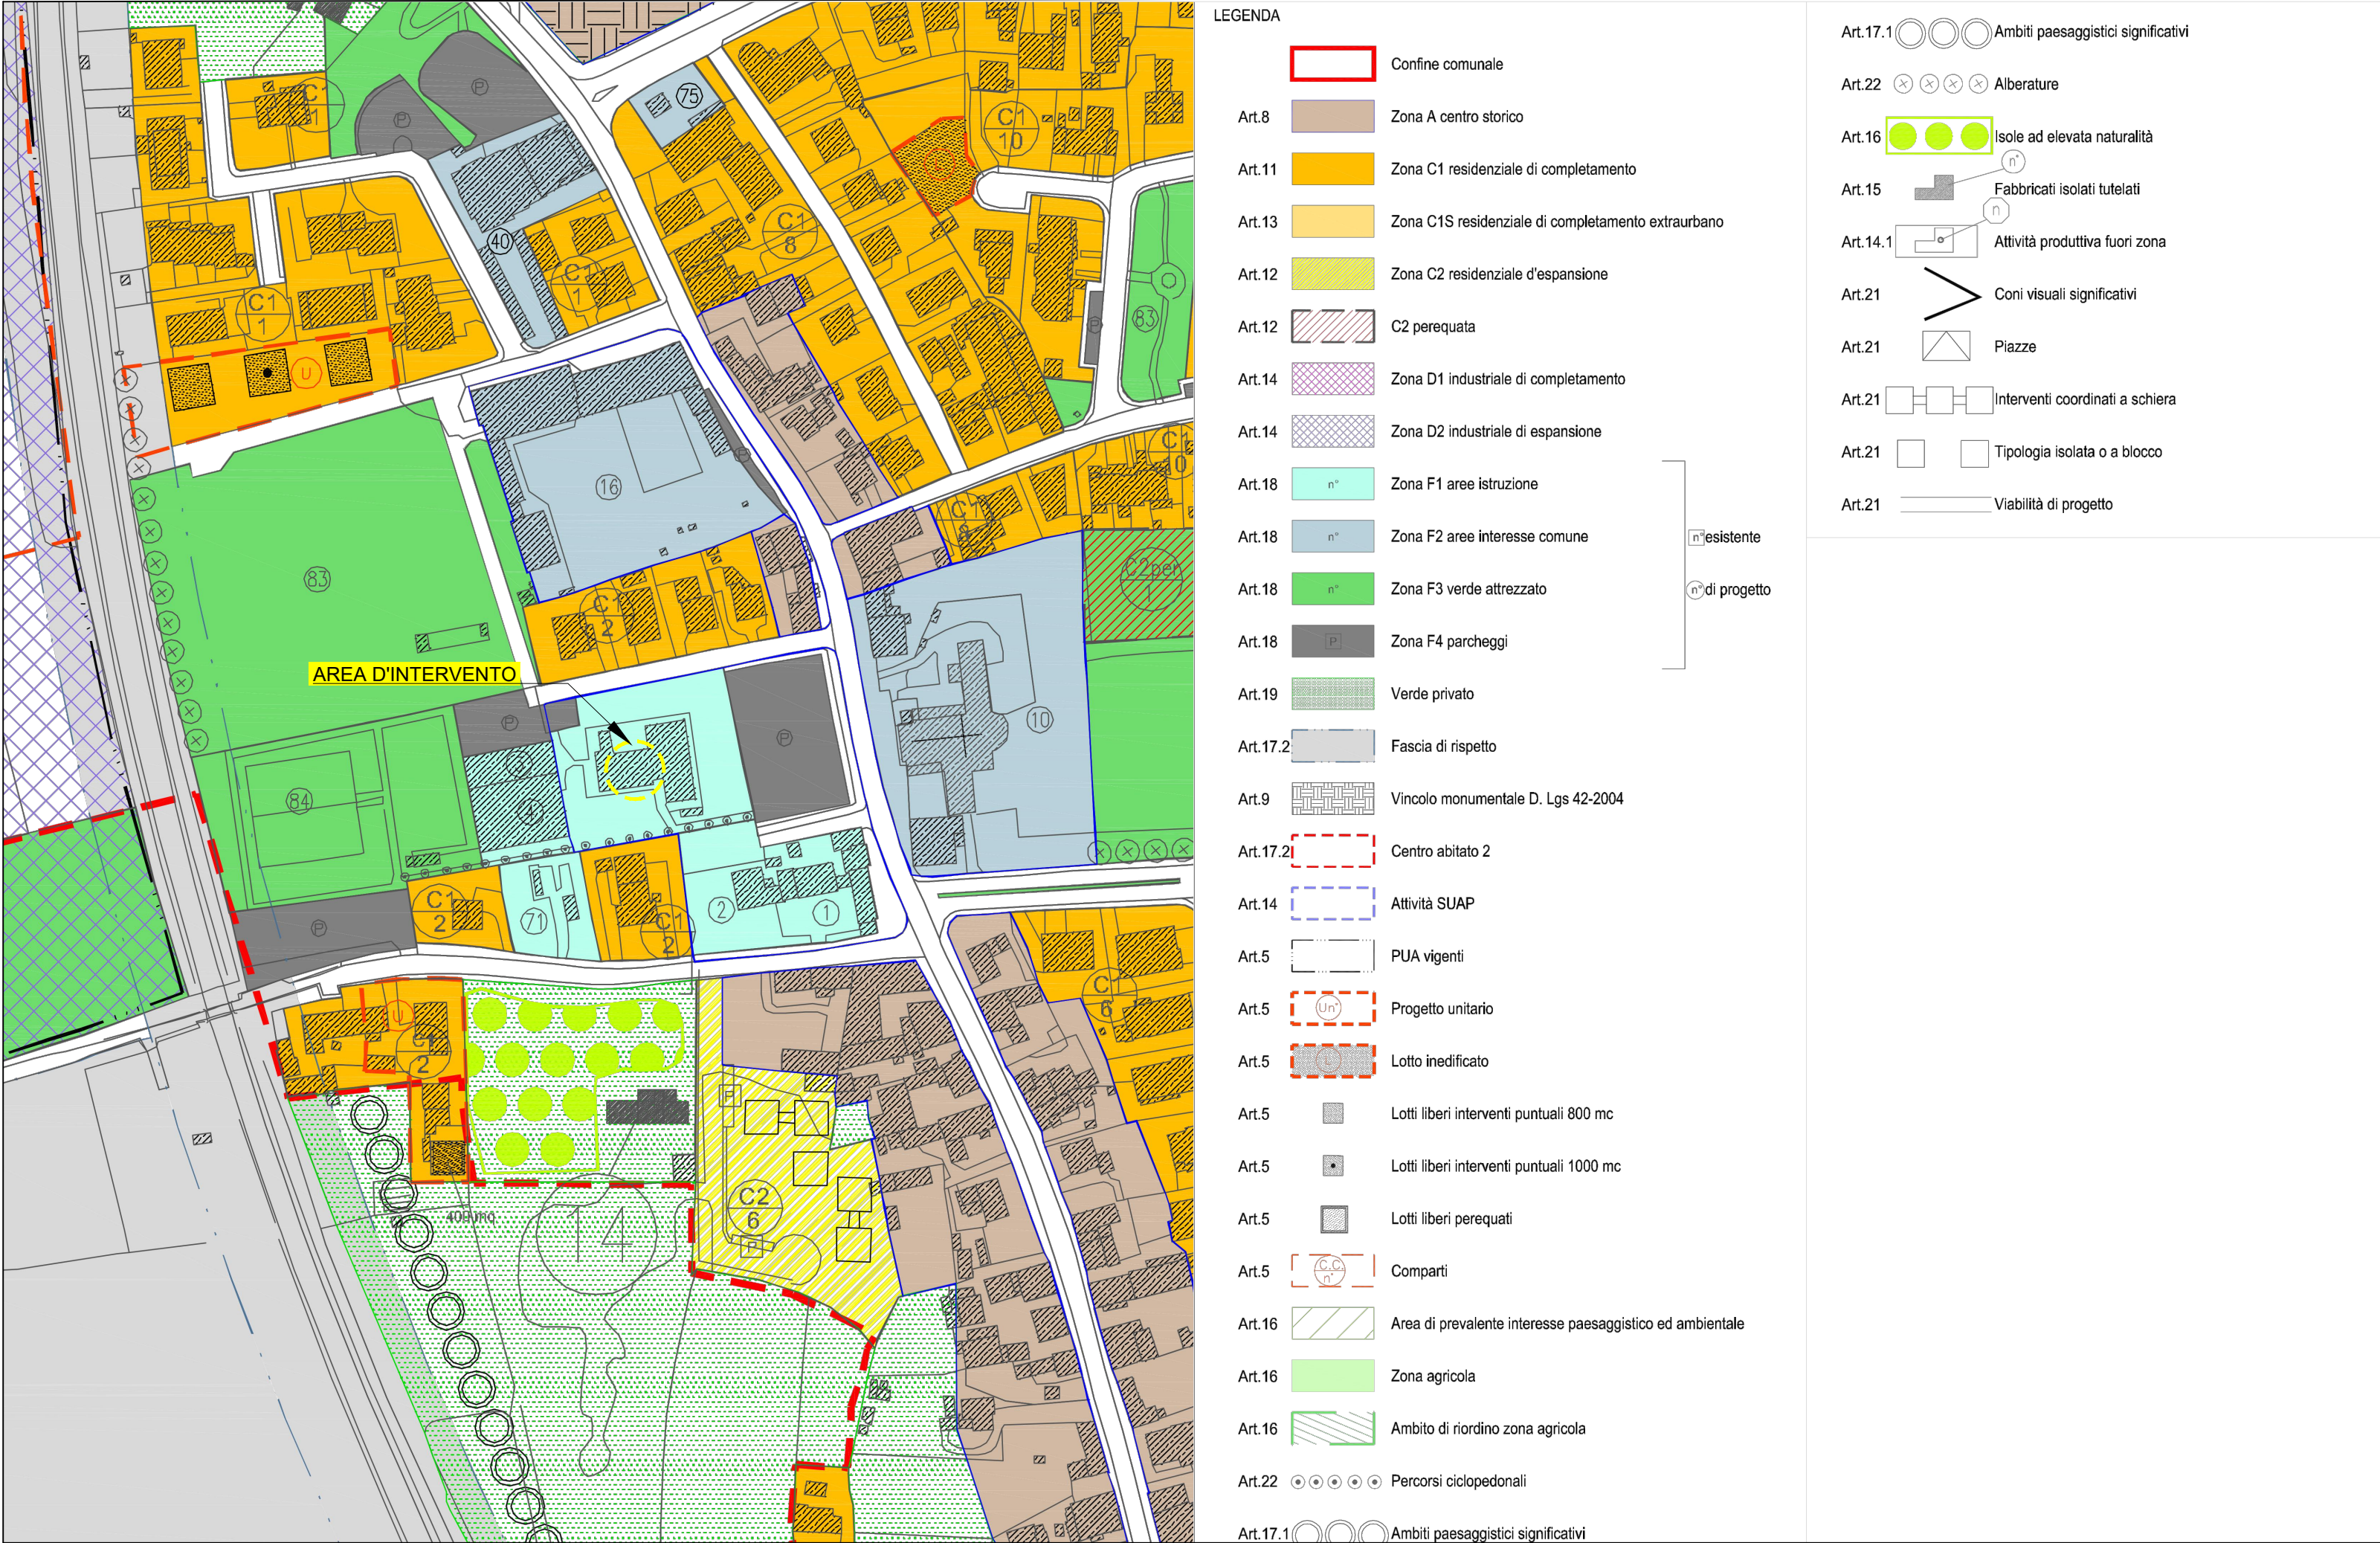


ESTRATTO CTR _scala 1:5000

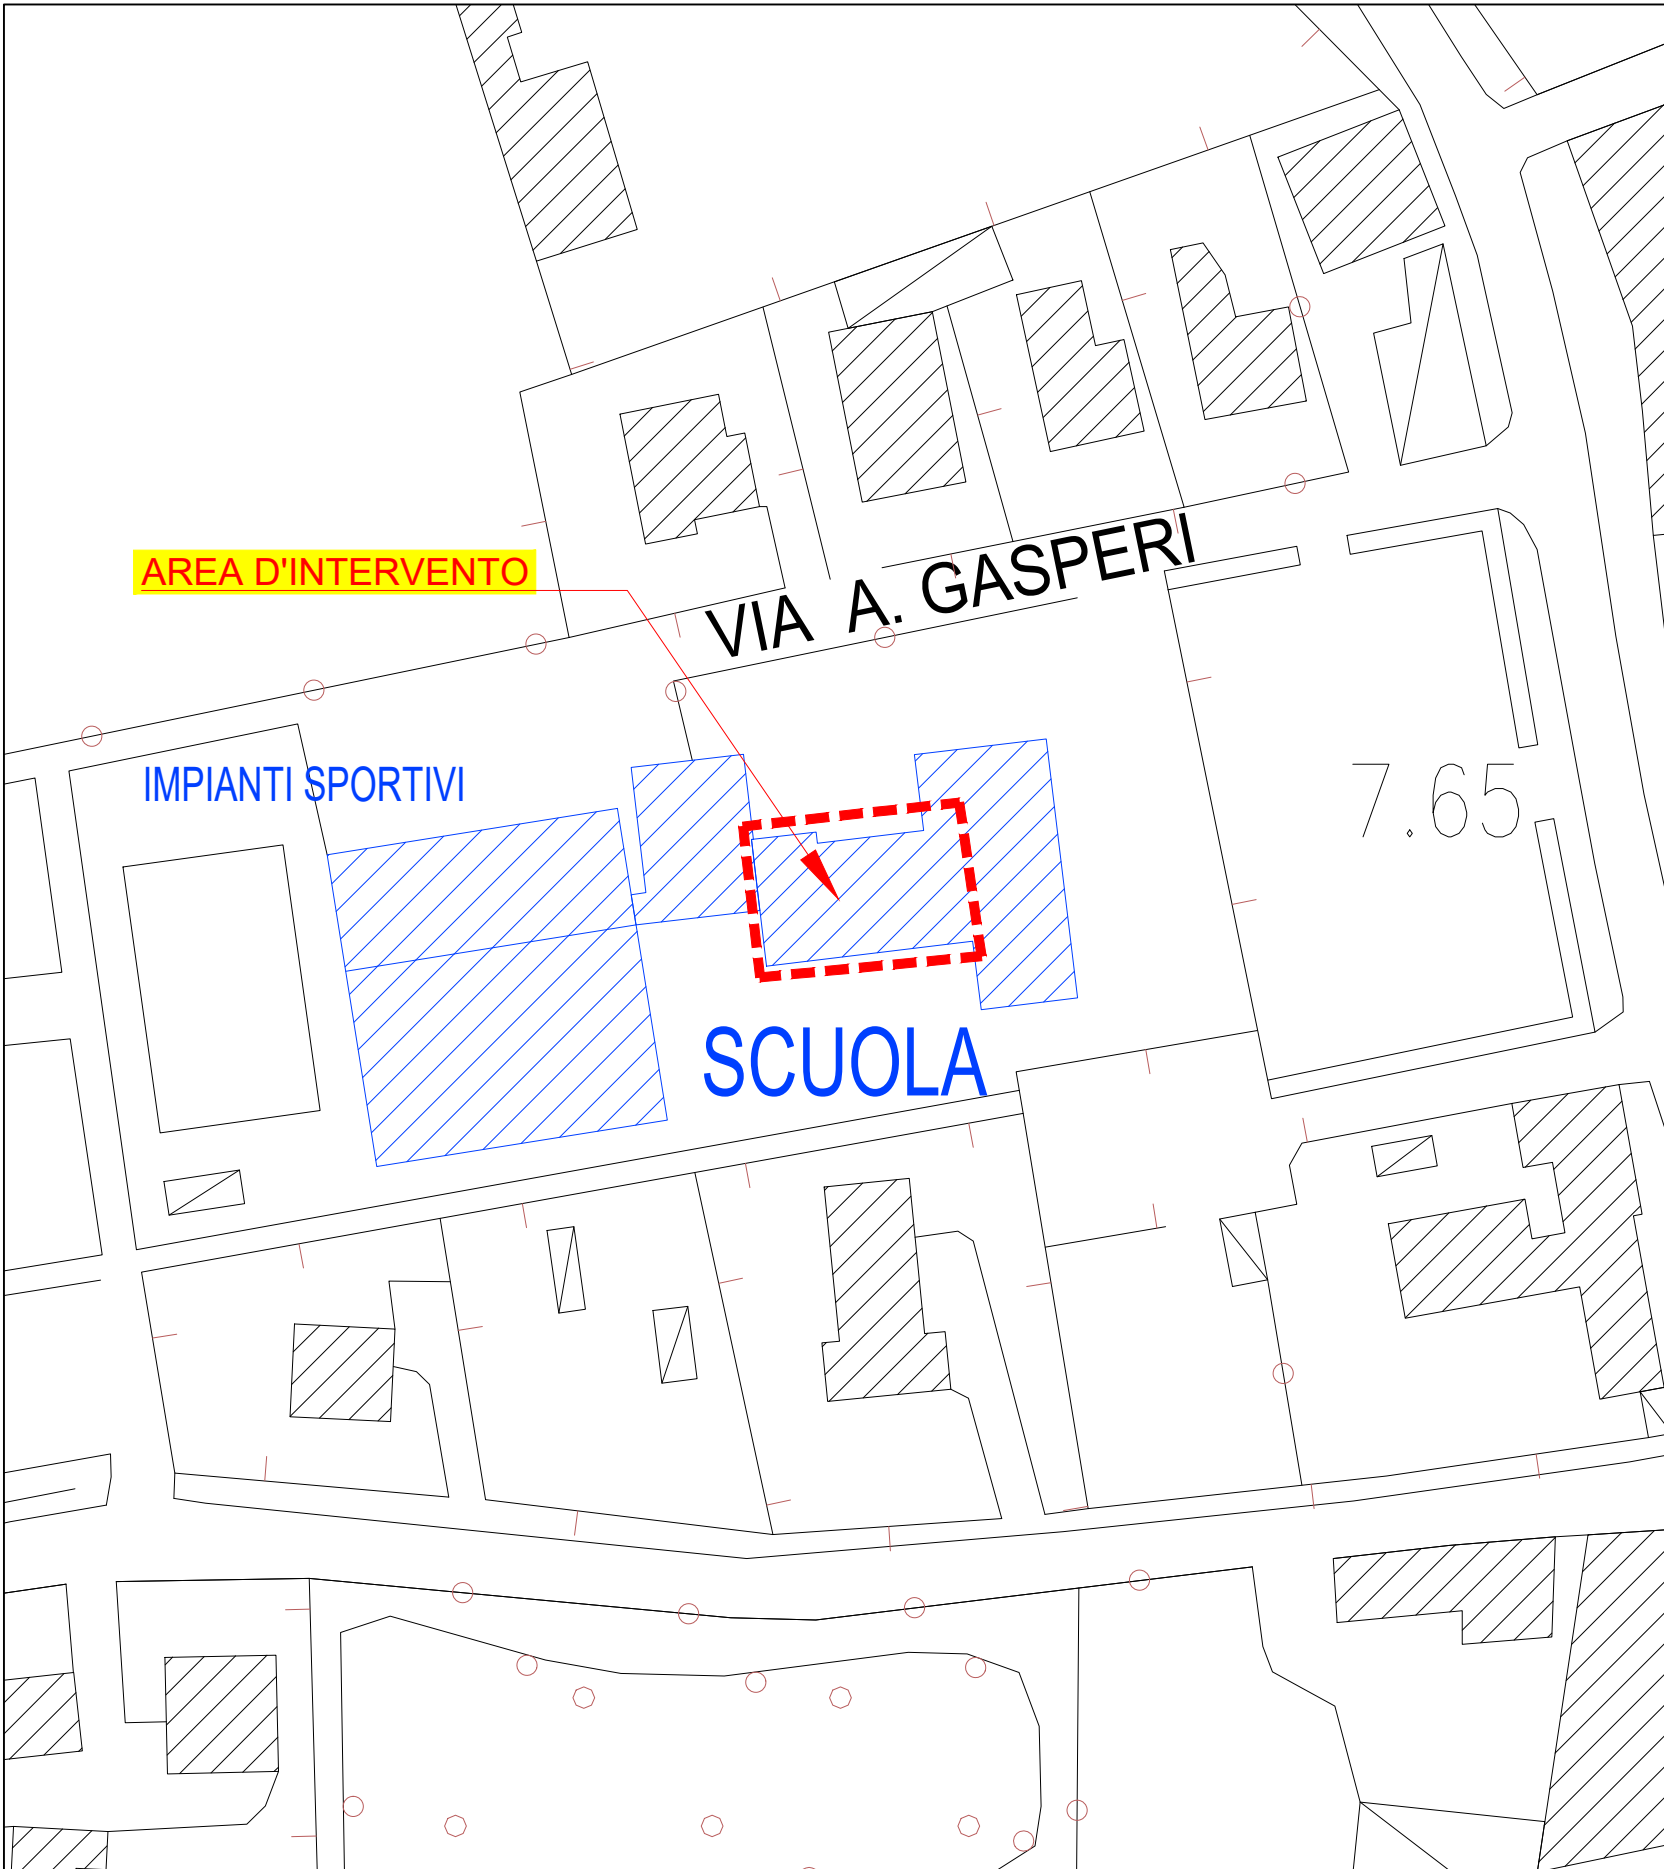


ESTRATTO P.I. _Gradi di protezione_ scala 1:5000

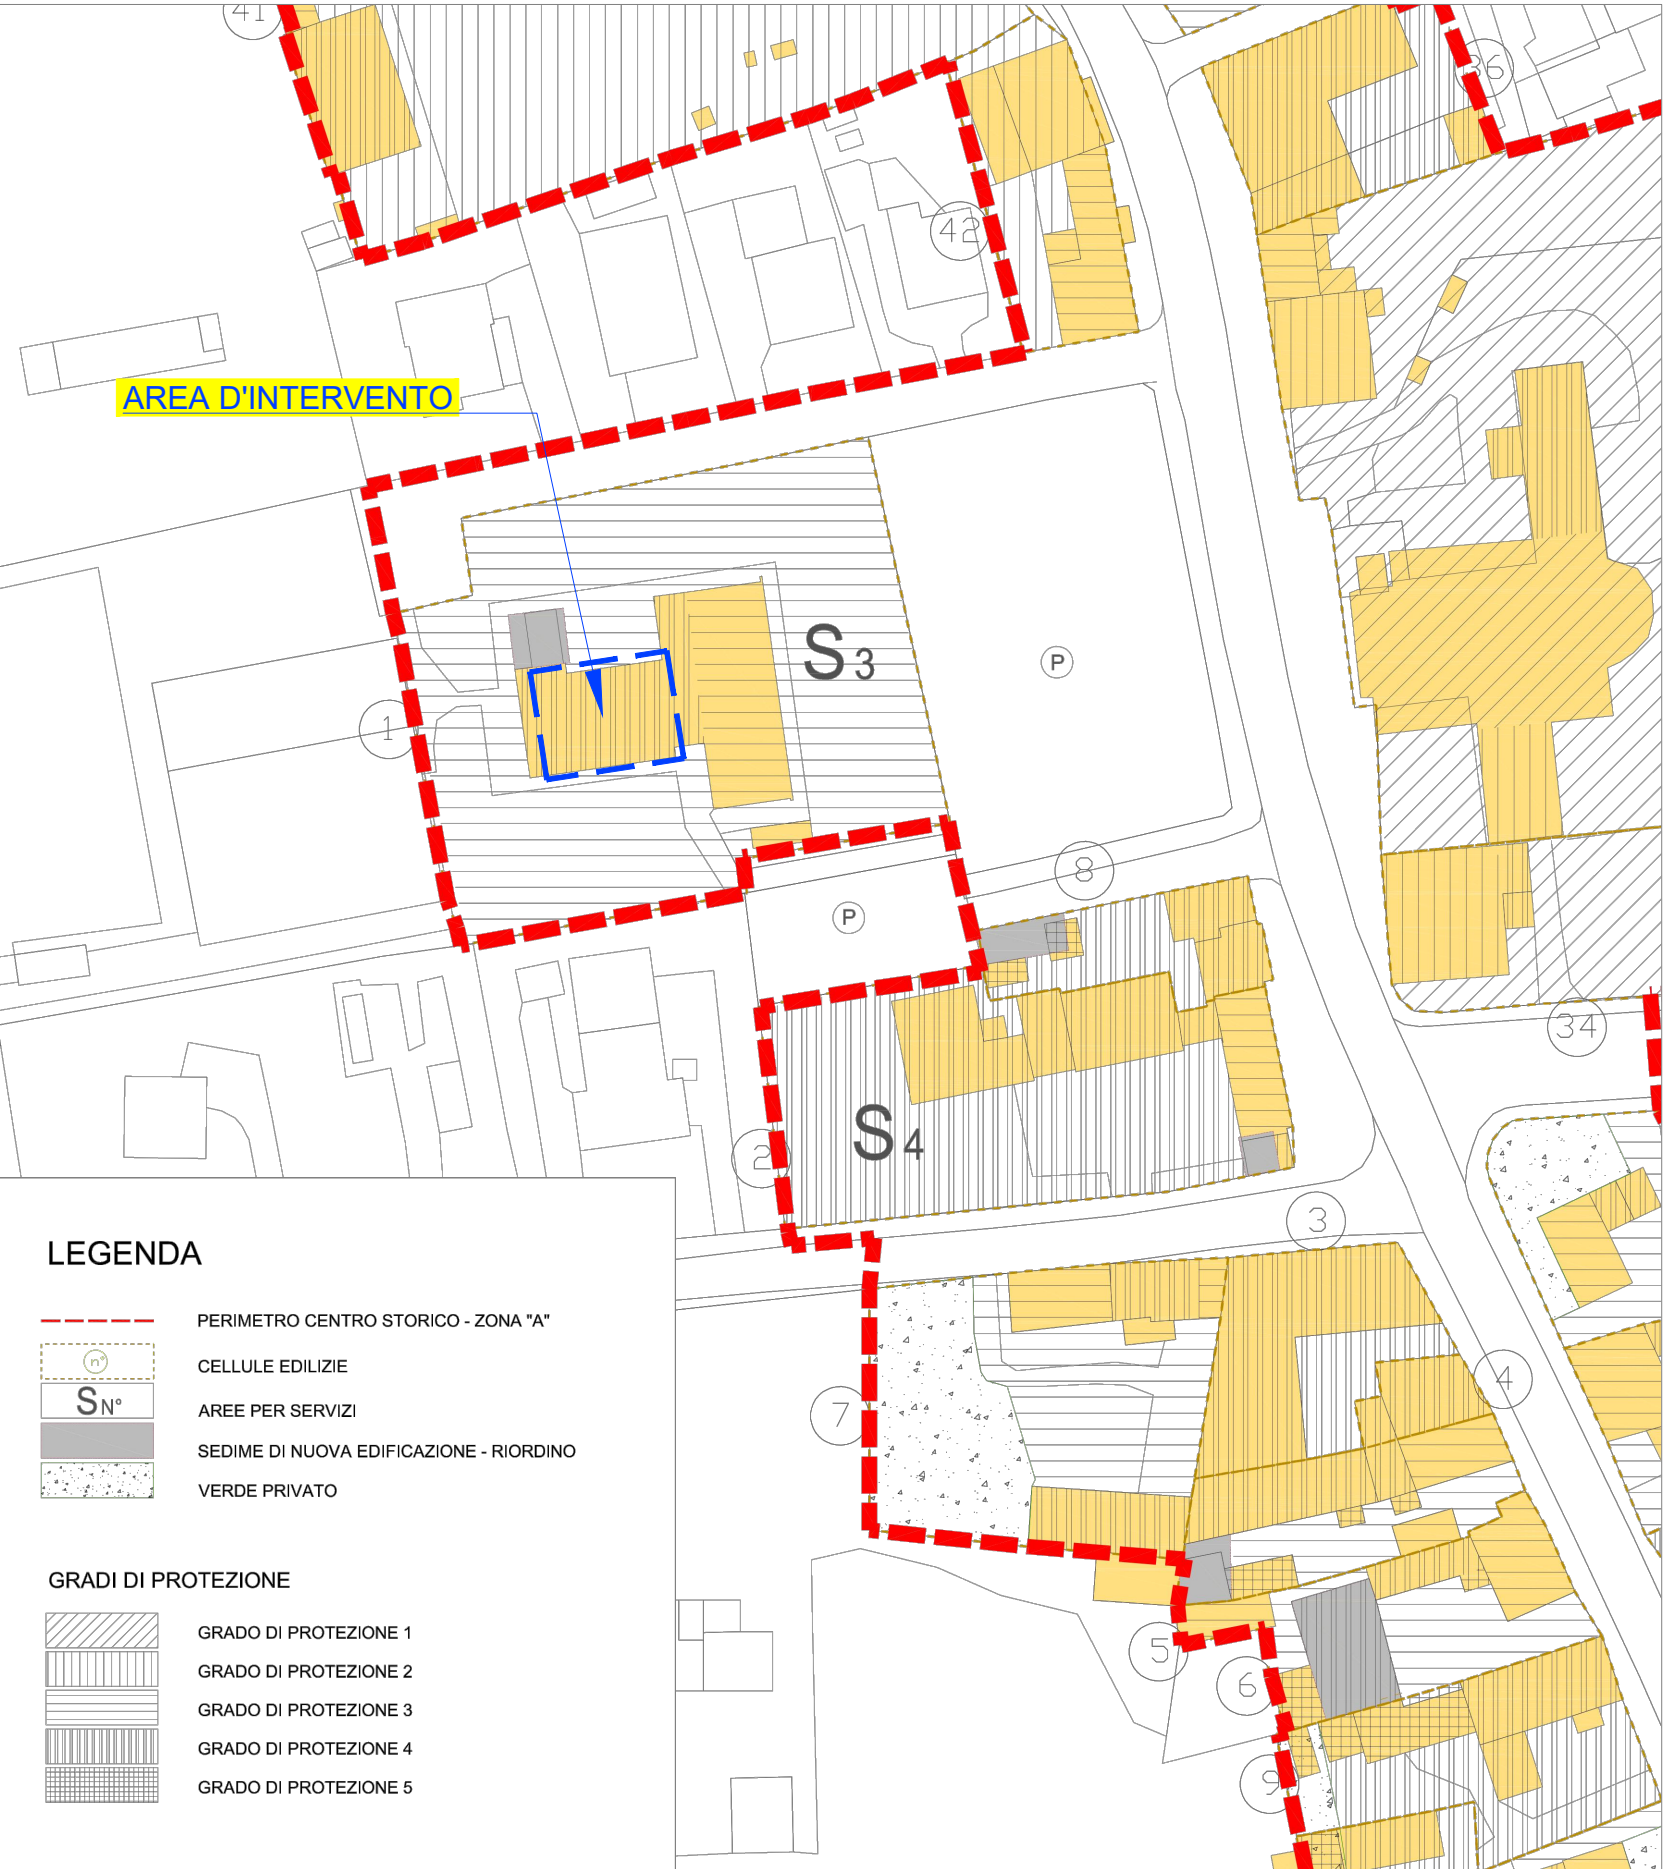

ESTRATTO TAVOLA 3 PTCP - SISTEMA AMBIENTALE

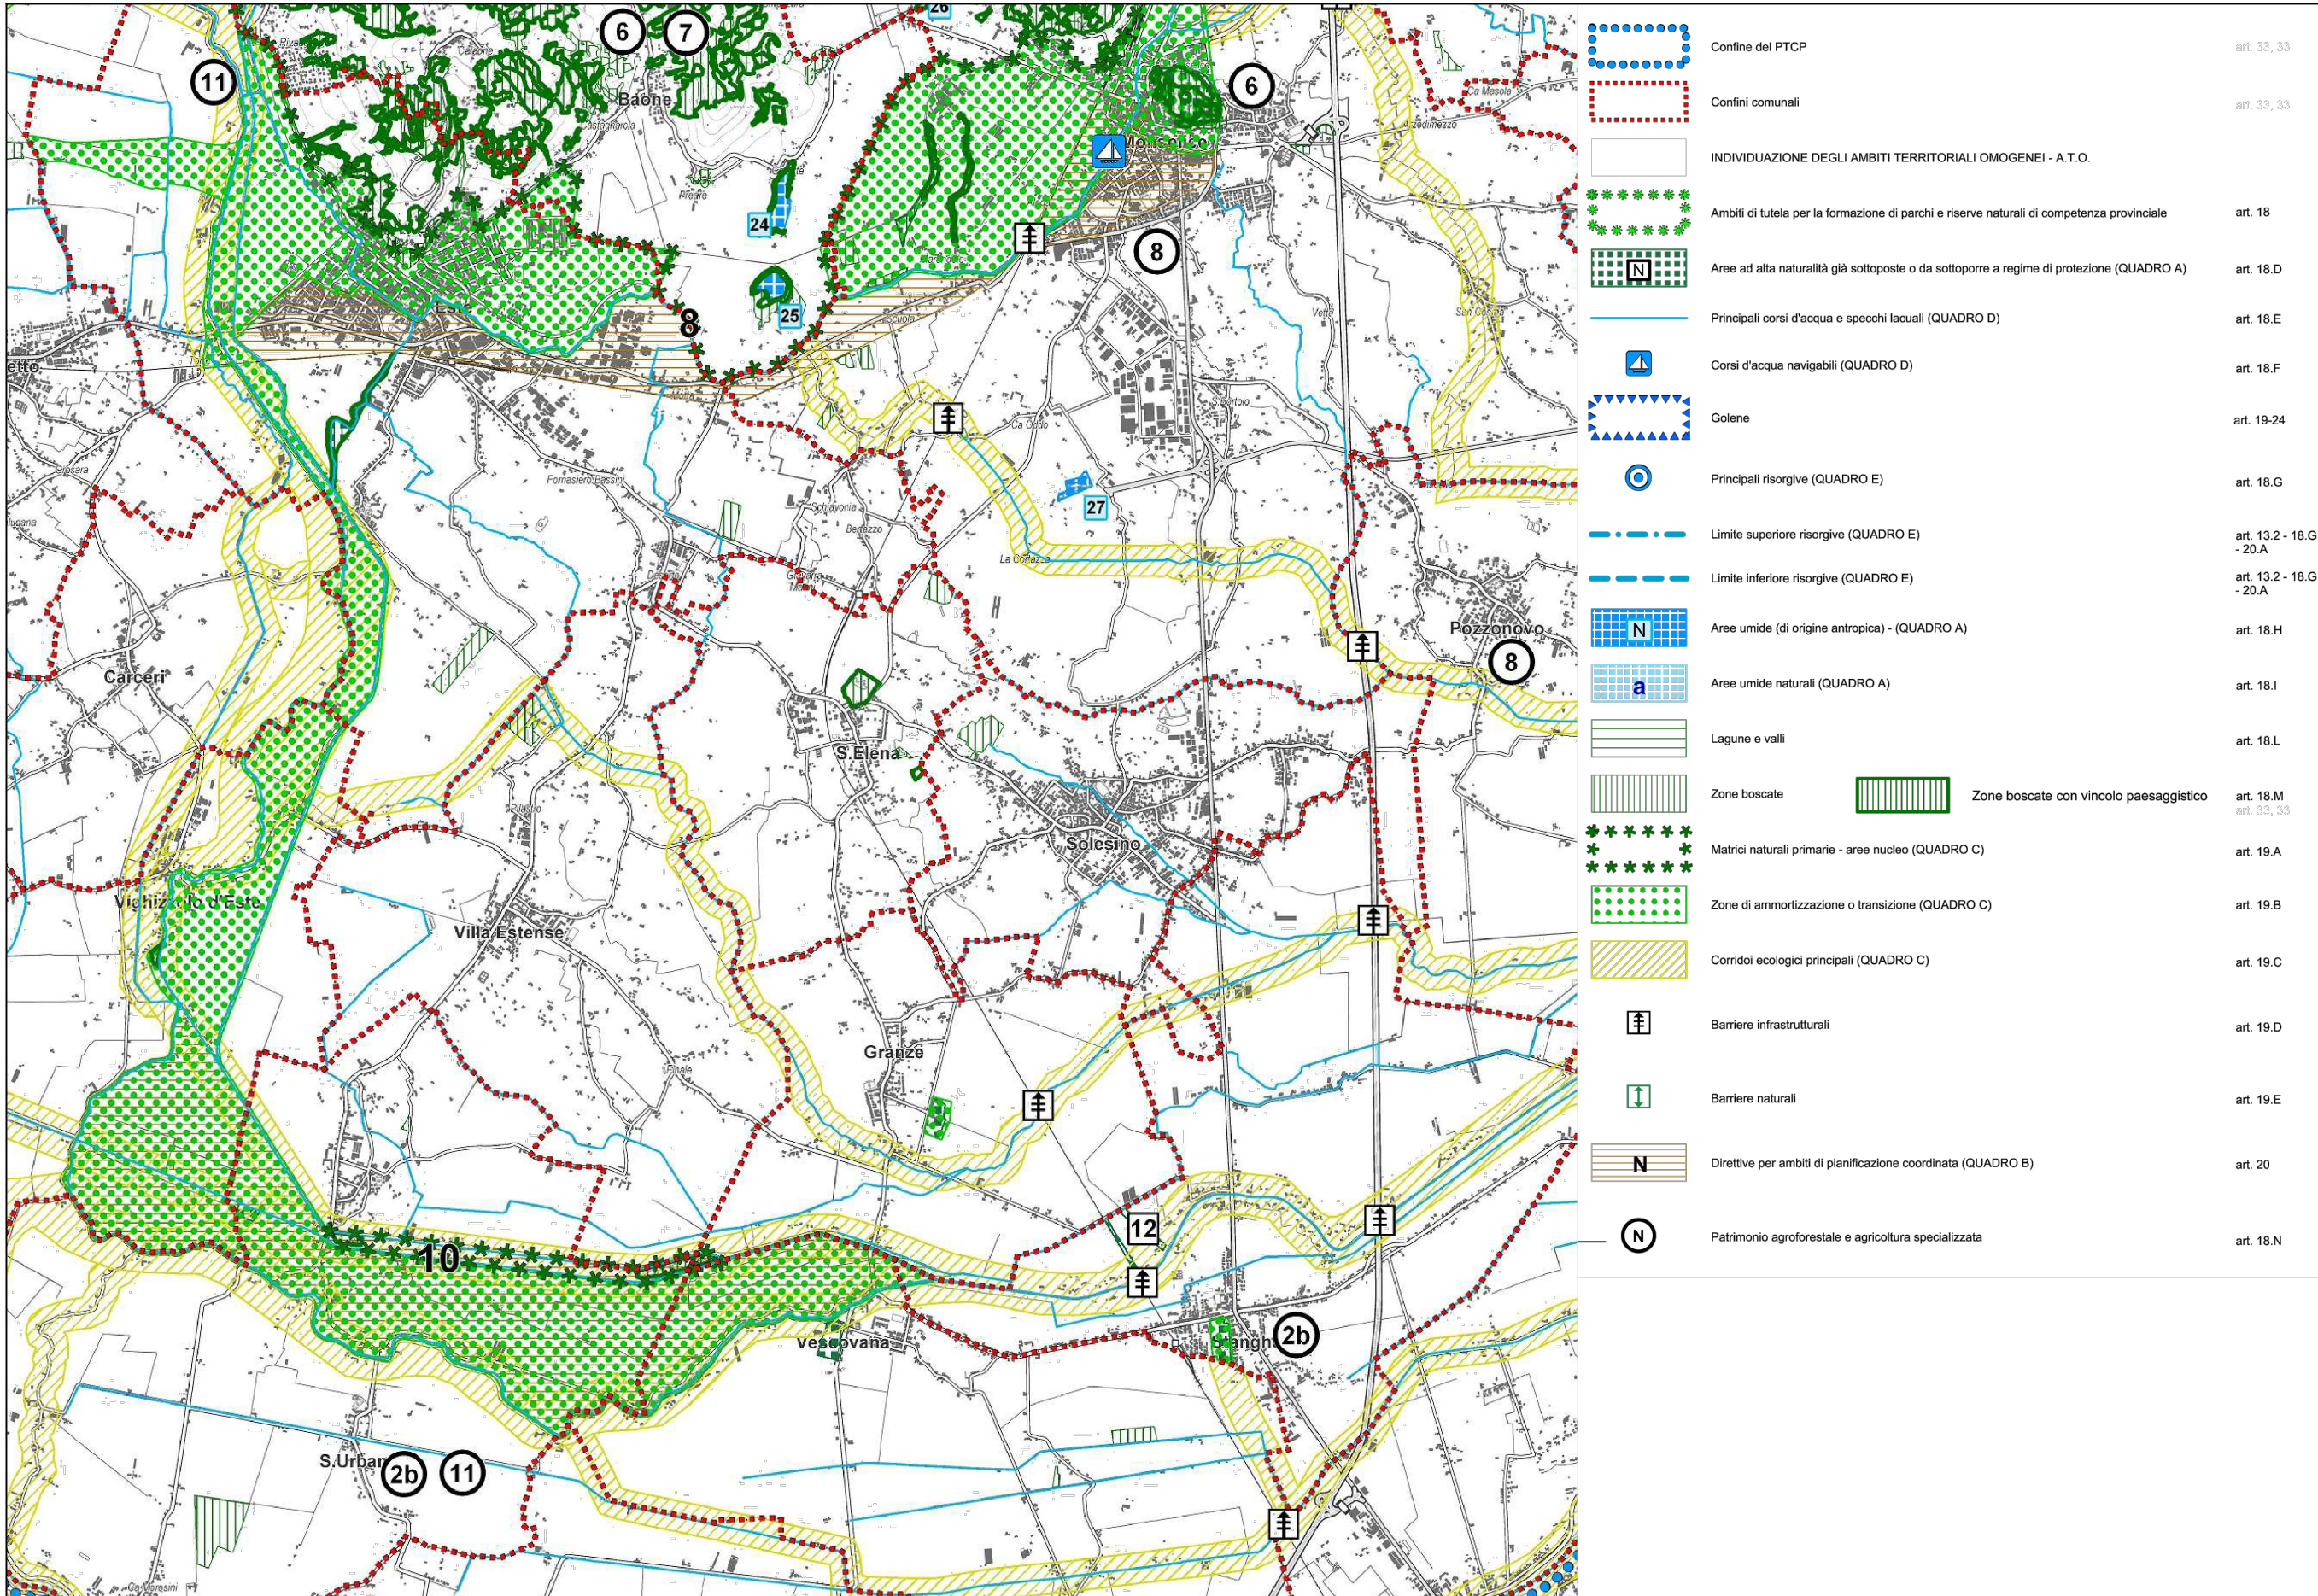

ESTRATTO CARTOGRAFIA RETE NATURA 2000

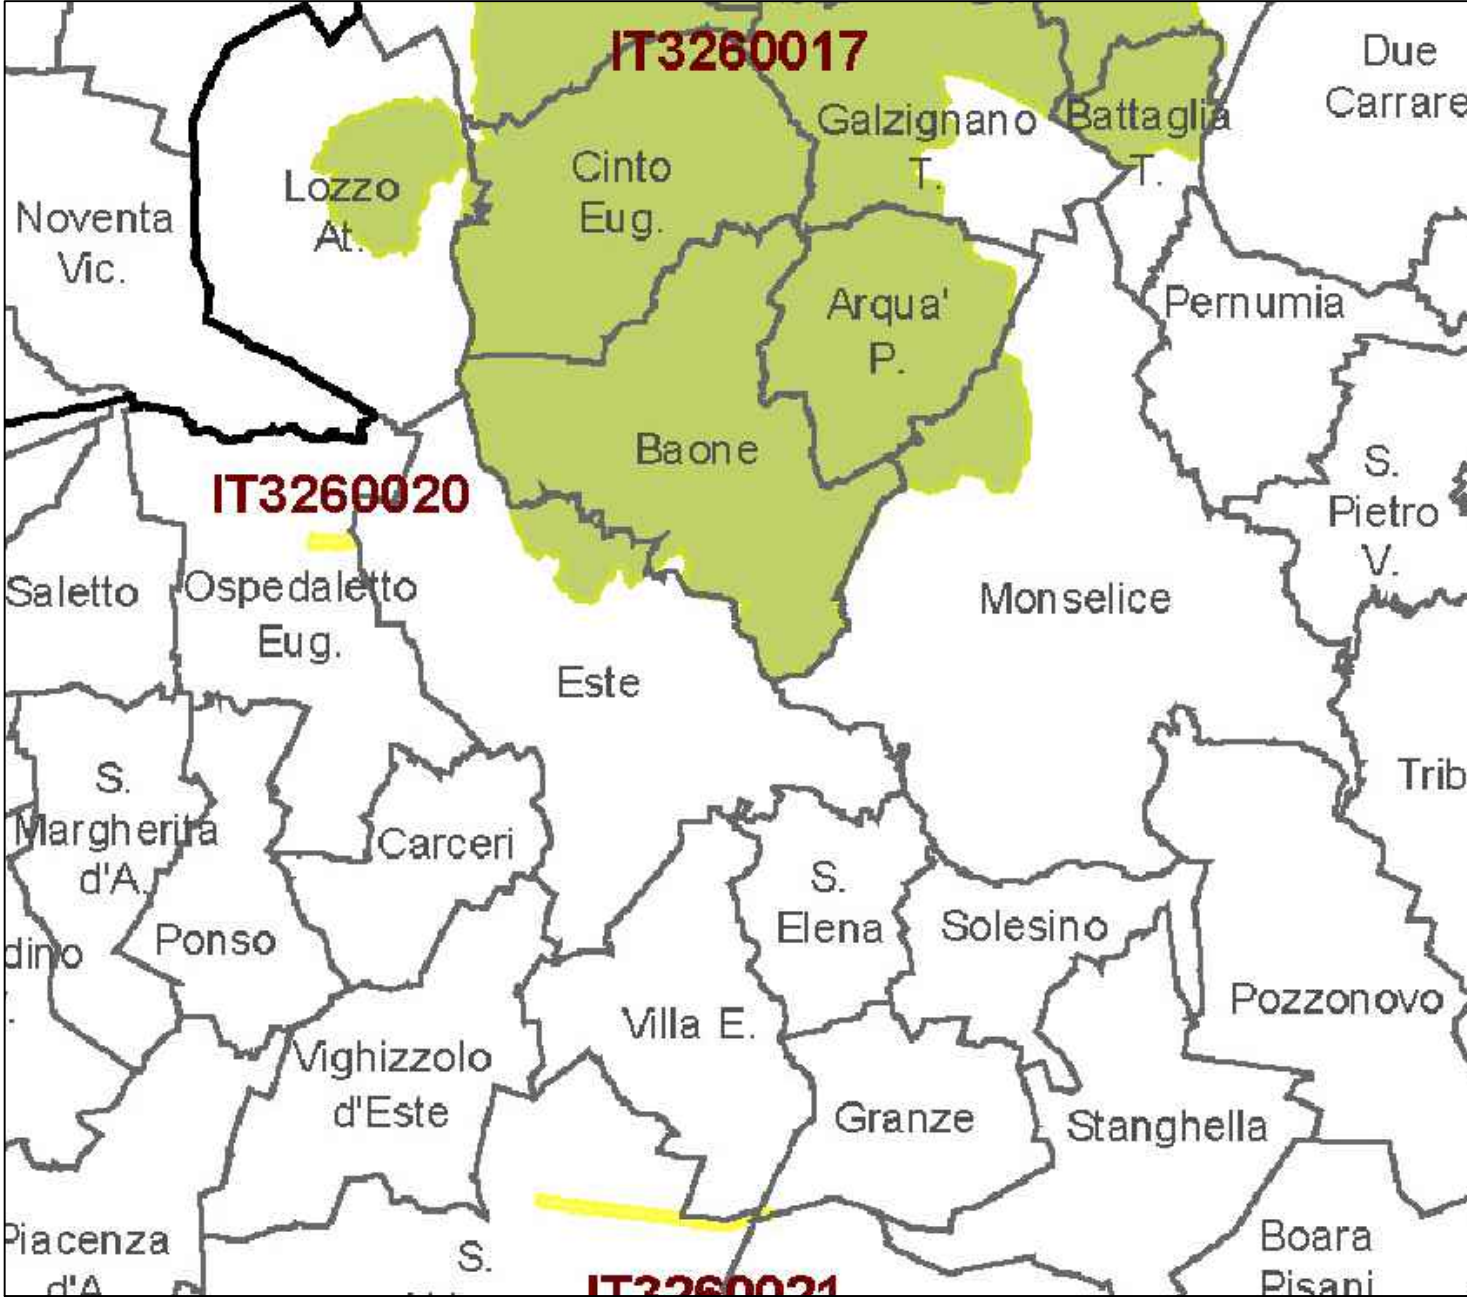

ESTRATTO P.A.T.I. COMUNI DEL MONSELICENSE

